


Technical drawing of a roof edge detail. It shows a cross-section of a roof with a 70% slope. A pre-plate (Prellplatte) is shown being adjusted to a target line (Ziellinie). The drawing indicates a 10% deviation from the target line and a note 'Höhe gem. Aufnahmen' (Height according to photos).

-1.50m	Ia	Einschussbereich, Bodenwäsche
-0.70m	Ib	Bodenwäsche
-0.30m	III	Deponie Typ B
		temporärer Rodungsperimeter



Situationsplan und Querprofile 1:200

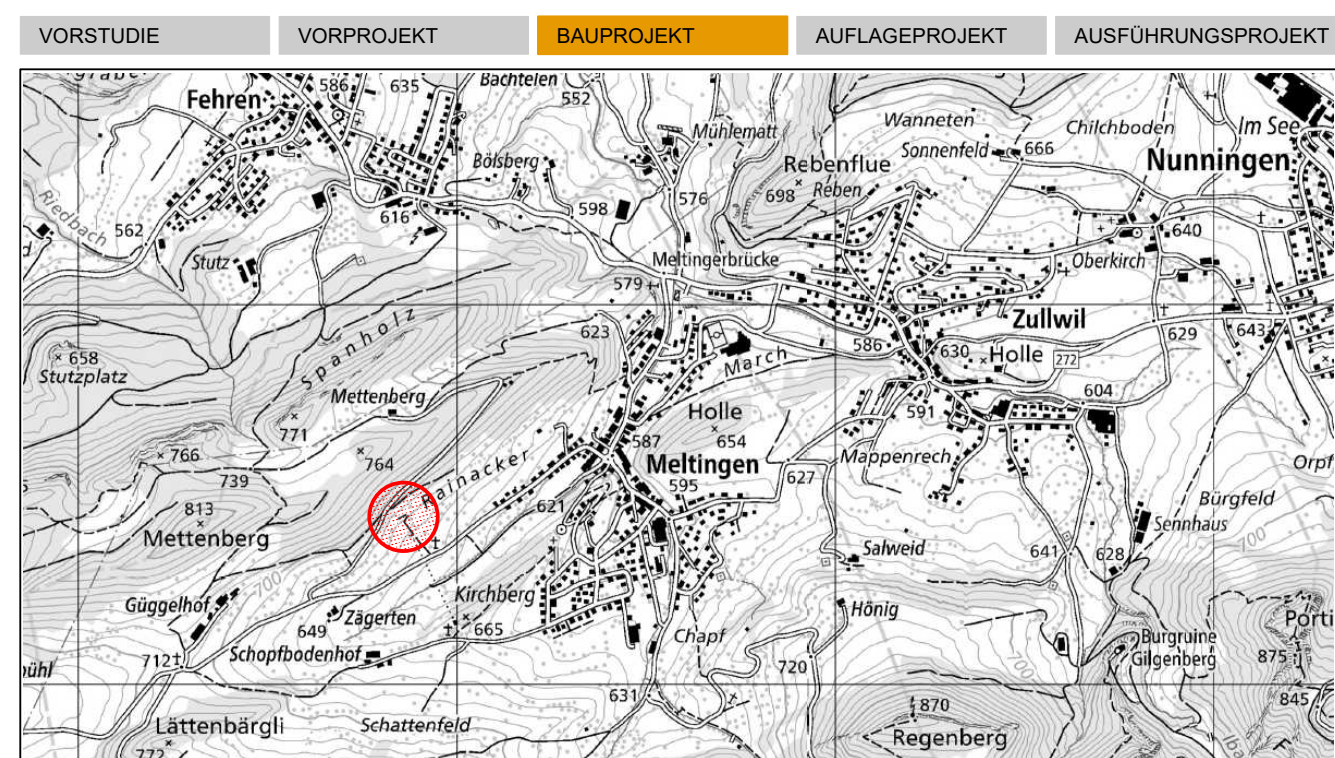


Öffentliche Auflage vom:	bis	
Genehmigt vom Regierungsrat mit Beschluss Nr.:		vom
Der Staatsschreiber:		
Publikation des RRB im Amtsblatt Nr.:		vom





FORMAT		DATEINAME		
105 / 60		S\138_U0025MellingKirchberg\09_CAD\Plane\159-01_Situation 2		
PLAN-NR. / VERS.	BEARBEITET	DATUM	KONTROLLIERT	DATUM
159-01 / B	C. Häner	26.10.2020	P. Thönen	26.10.2020
PROJEKTVERFASSEN				



Sutter Ingenieur- und Planungsbüro AG
Tel. +41 (0)61 935 10 20 | info@sutter-ag.ch | www.sutter-ag.ch
Standorte BL ► Arboldswil - Laufen - Liestal - Reinach
Standort SO ► Nunningen

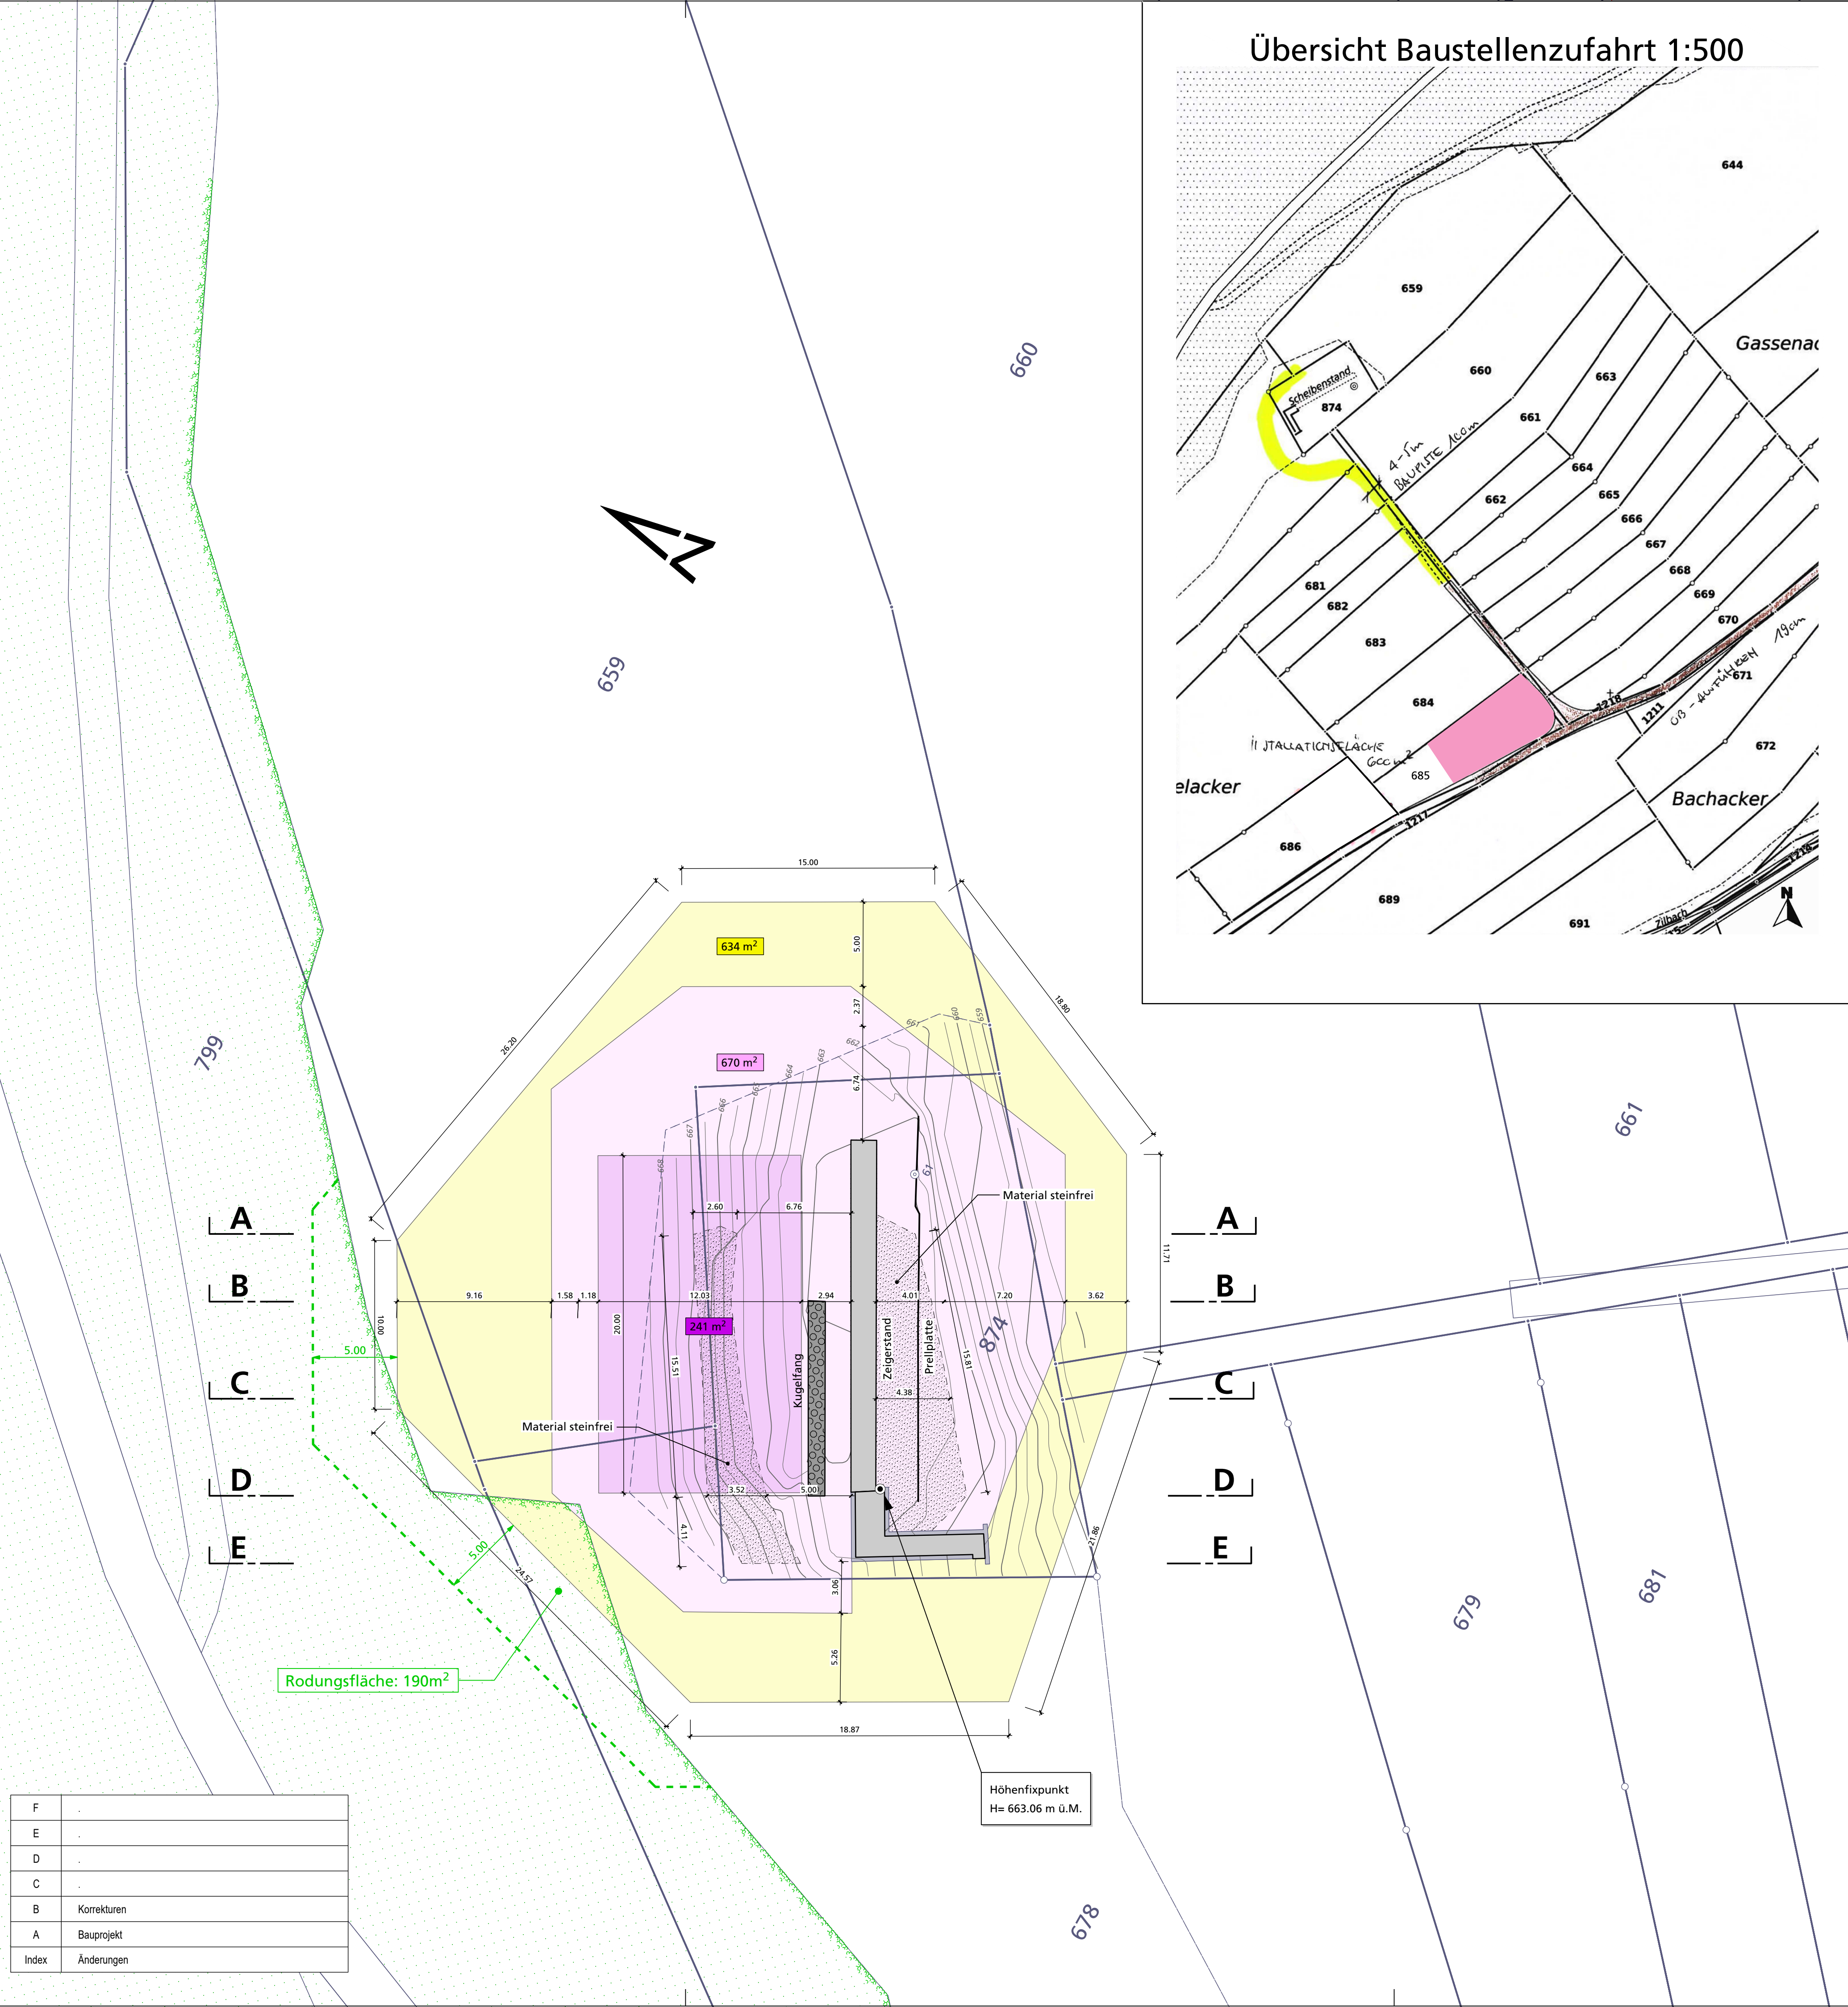

(4.00m vom Kugelfang)

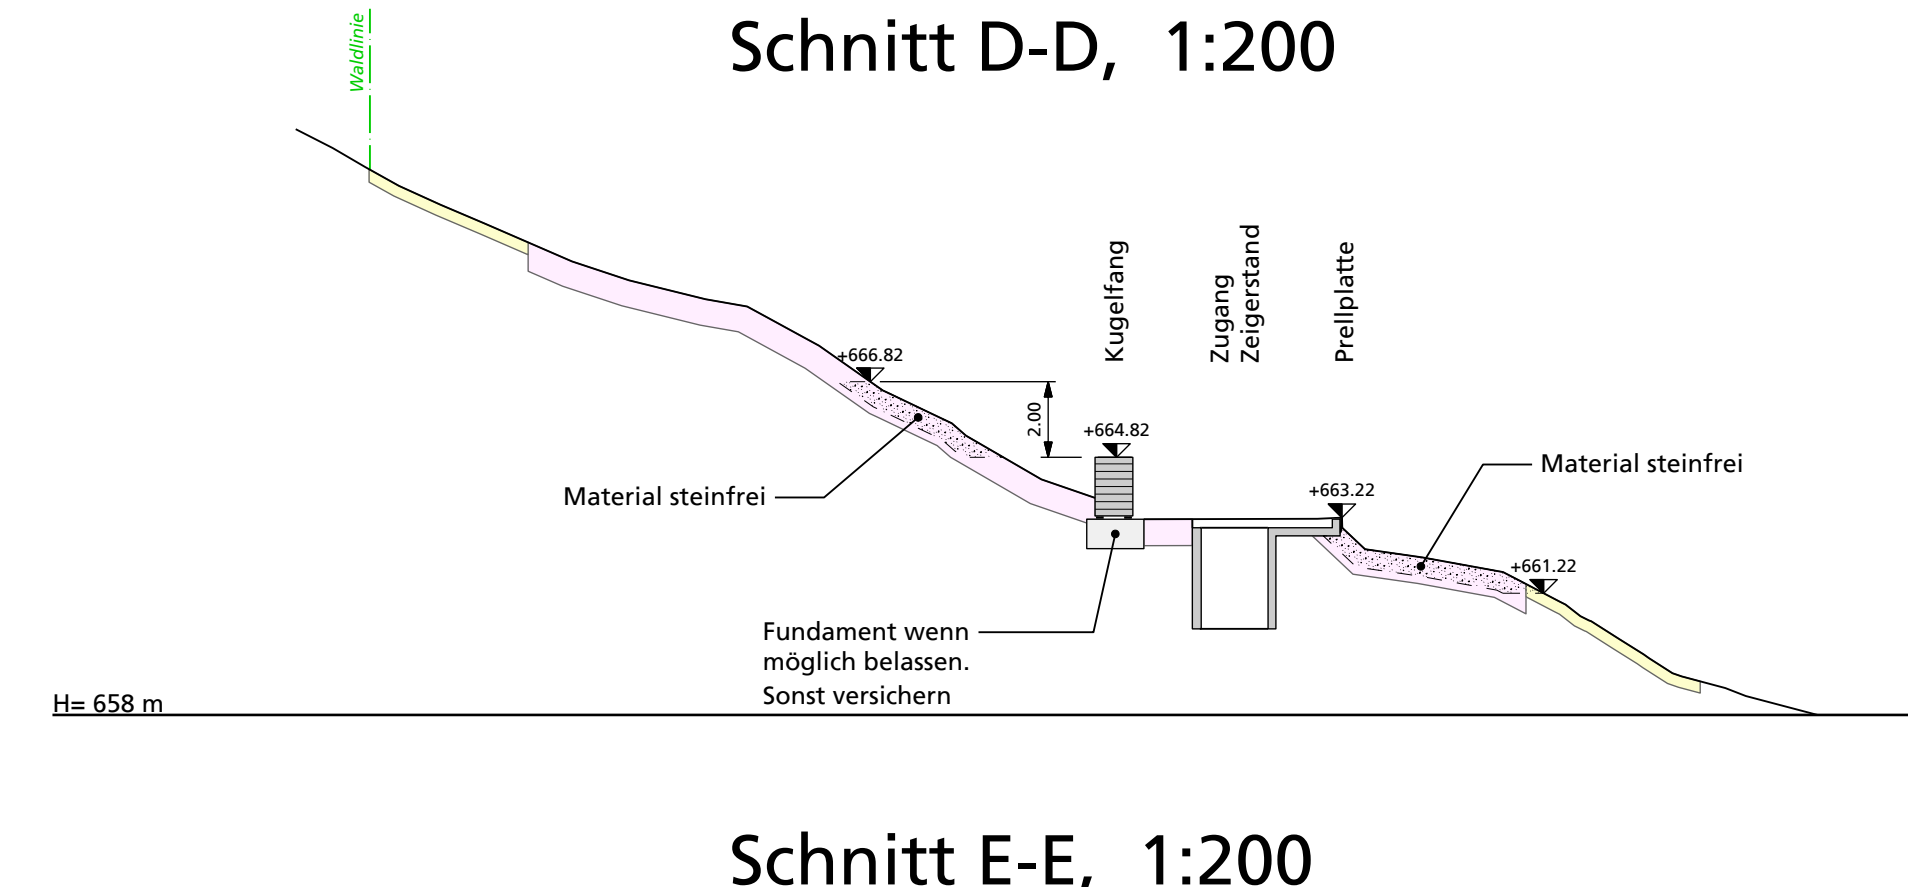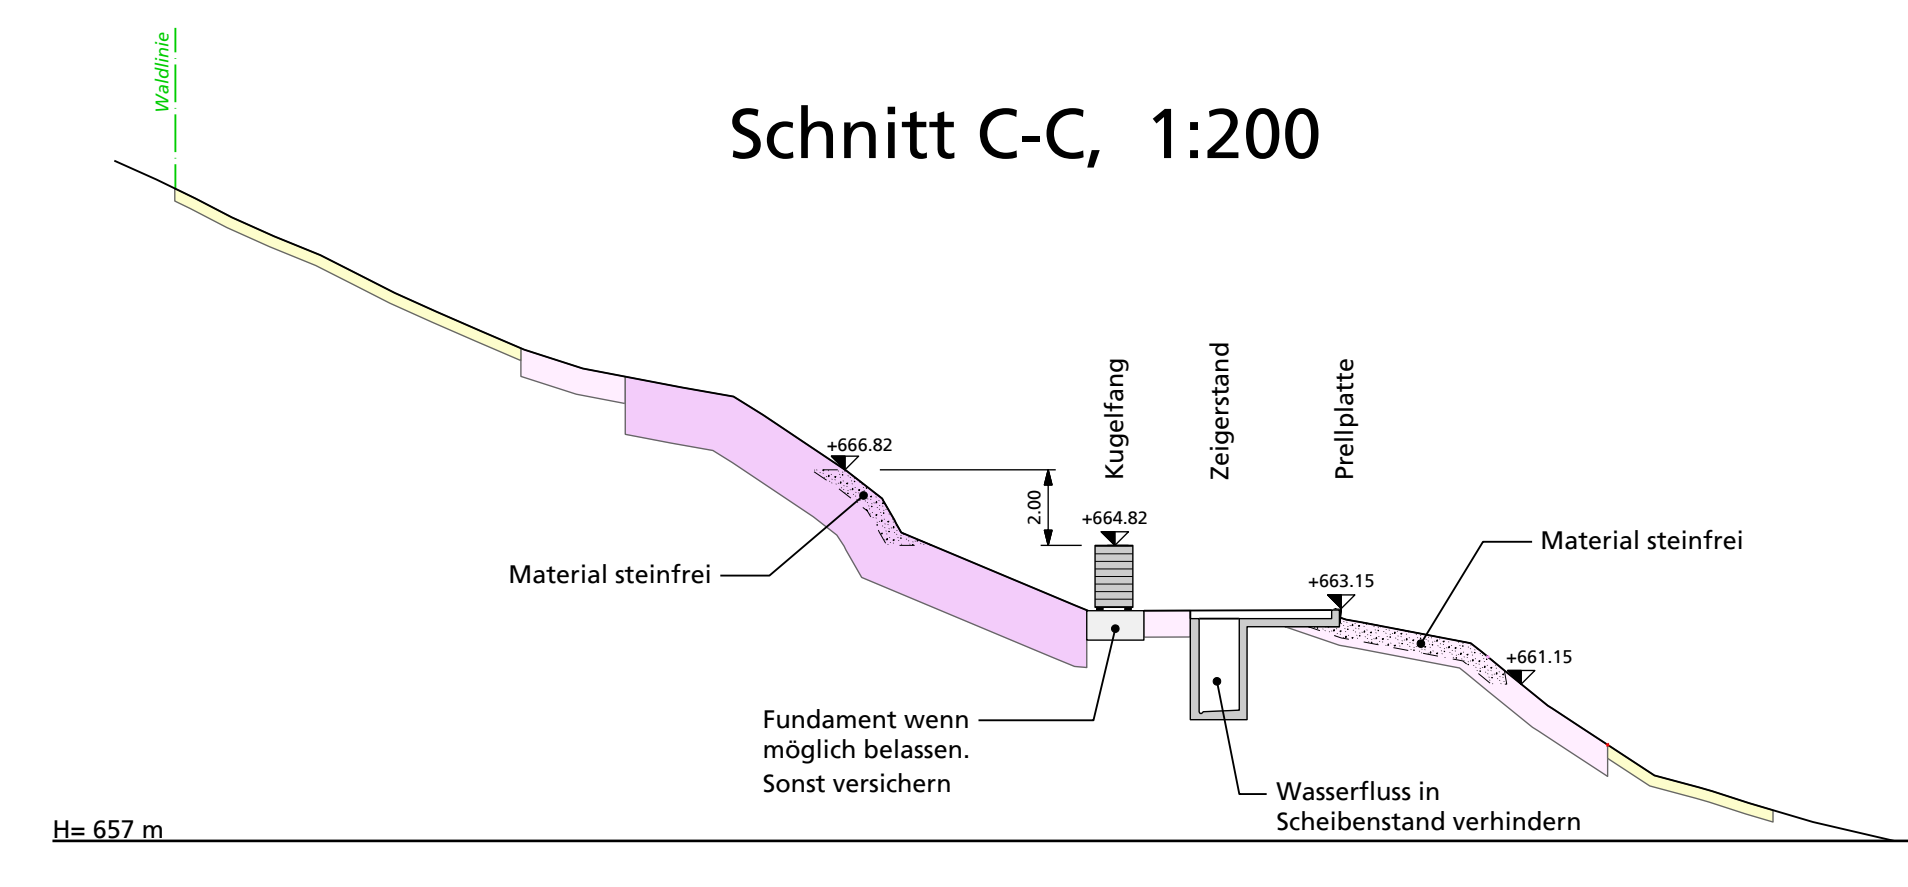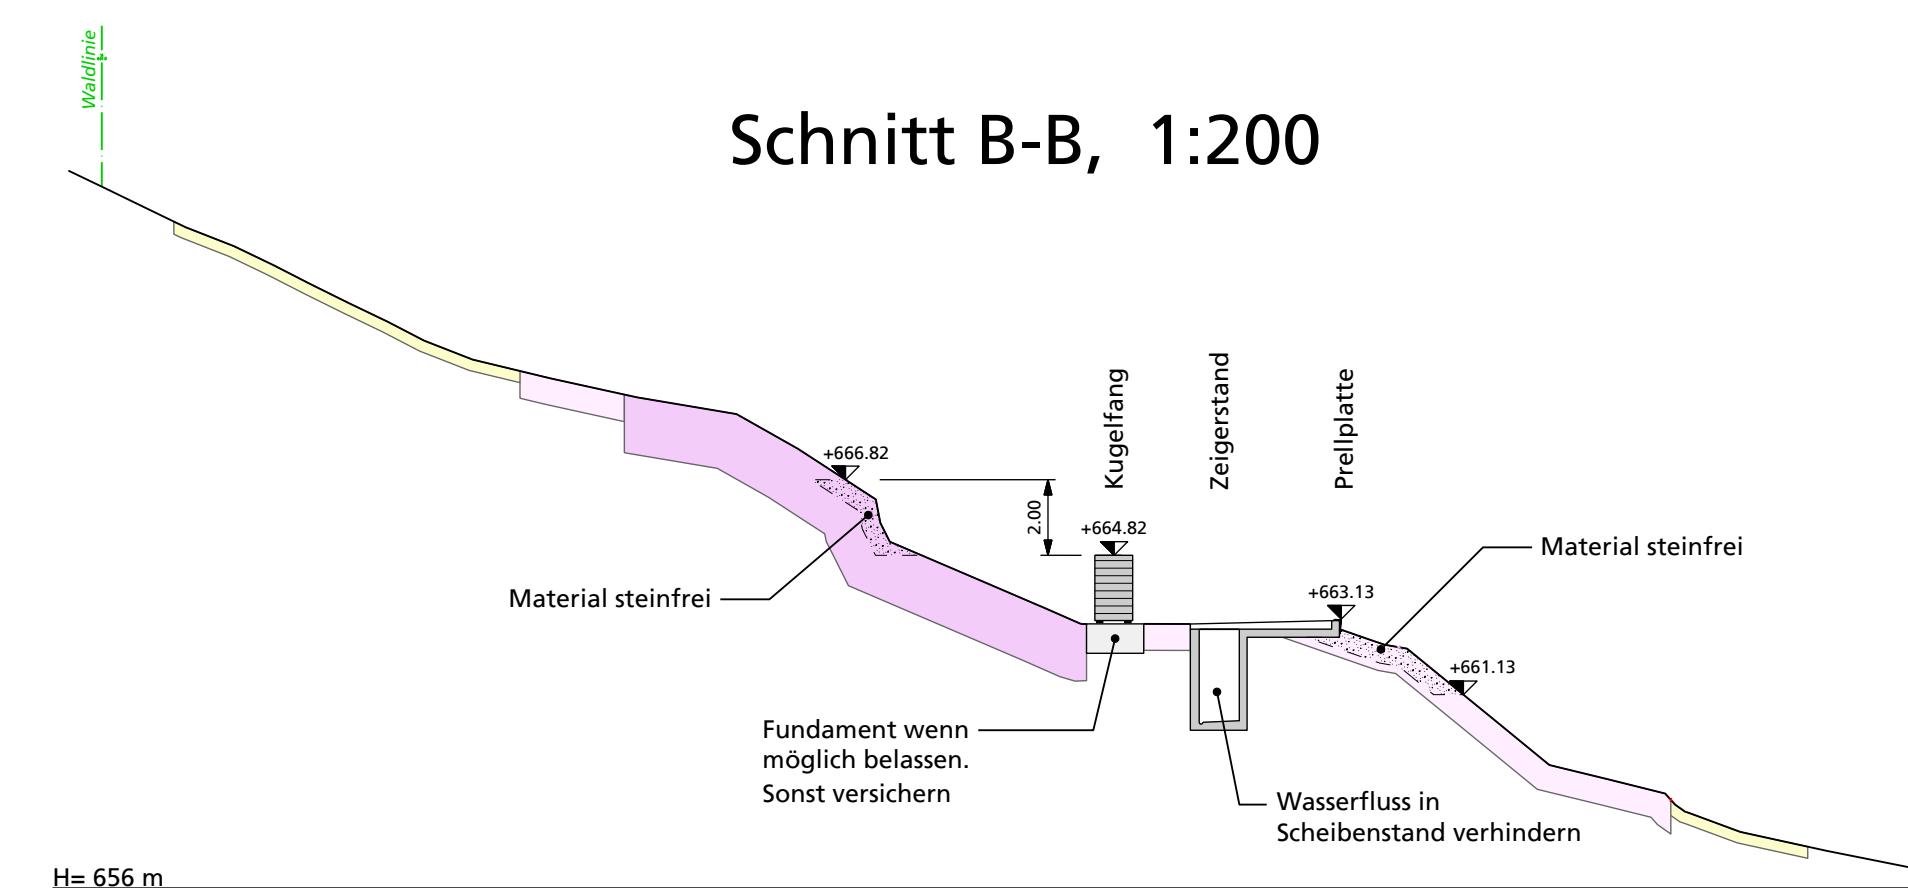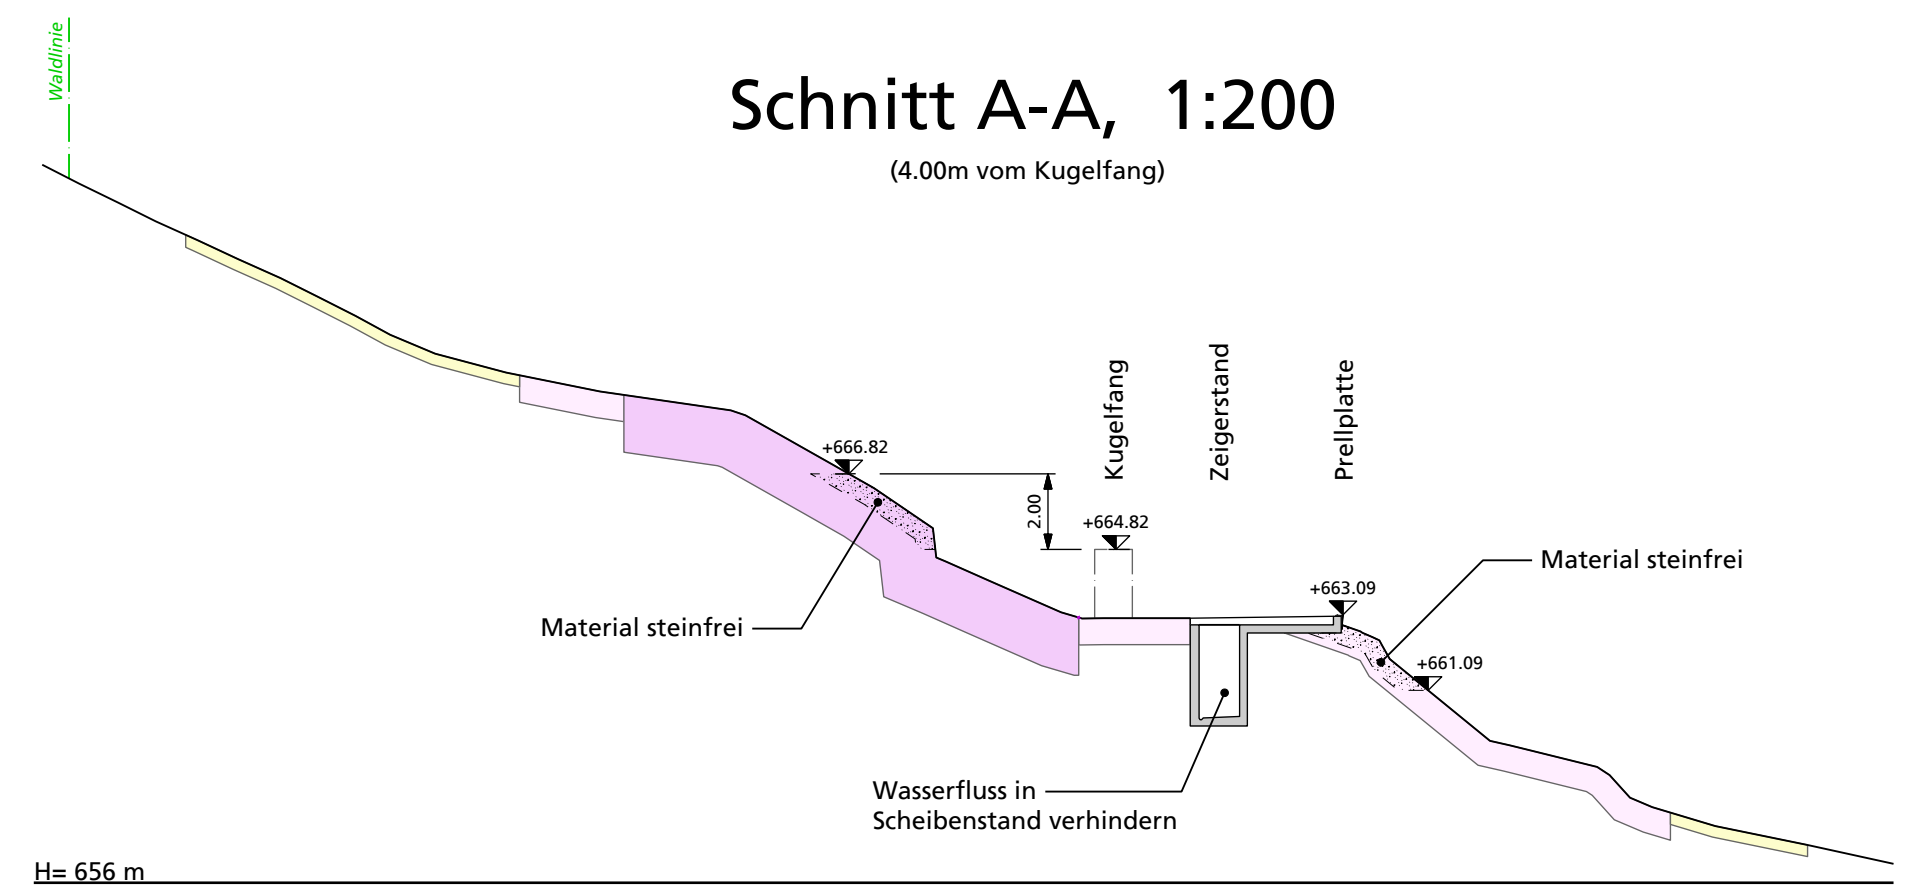

(4.00m vom Kugelfang)

