


- Legende:**
- 1.20m Ia Einschlussbereich, Bodenwäsche
 - 0.80m Ib Bodenwäsche
 - 0.50m II Bodenwäsche
 - 0.30m III Deponie Typ B



Gemeinde Meltingen, Kbs-Nr. 22.130.0702B
Schiessanlage Meltingerberg
 300m, Rückbau


Situationsplan und Querprofile 1:200

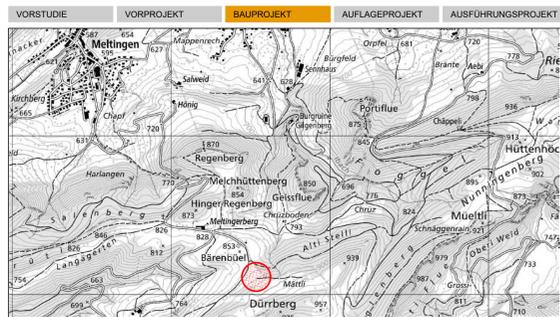







Öffentliche Auflage vom: bis
 Genehmigt vom Regierungsrat mit Beschluss Nr.: vom
 Der Staatschreiber:
 Publikation des RRB im Amtsblatt Nr.: vom

FORMAT	DATEINAME			
105 / 60	S:\1138_U\0025\Meltingen\Meltingerberg\09_CAD\Plan1159-03_Situation.2d			
PLAN-NR. / VERS.	BEARBEITET	DATUM	KONTROLLIERT	DATUM
159-03 / B	C. Häner	26.10.2020	P. Thönen	26.10.2020
PROJEKTVERFASSER				

sutter planen-messen-umsetzen
 Sutter Ingenieur- und Planungsbüro AG
 Tel. +41 (0)61 935 10 20 | info@sutter-ag.ch | www.sutter-ag.ch
 Standorte BL ▶ Arboldswil - Laufen - Liestal - Reinach
 Standort SO ▶ Nunningen

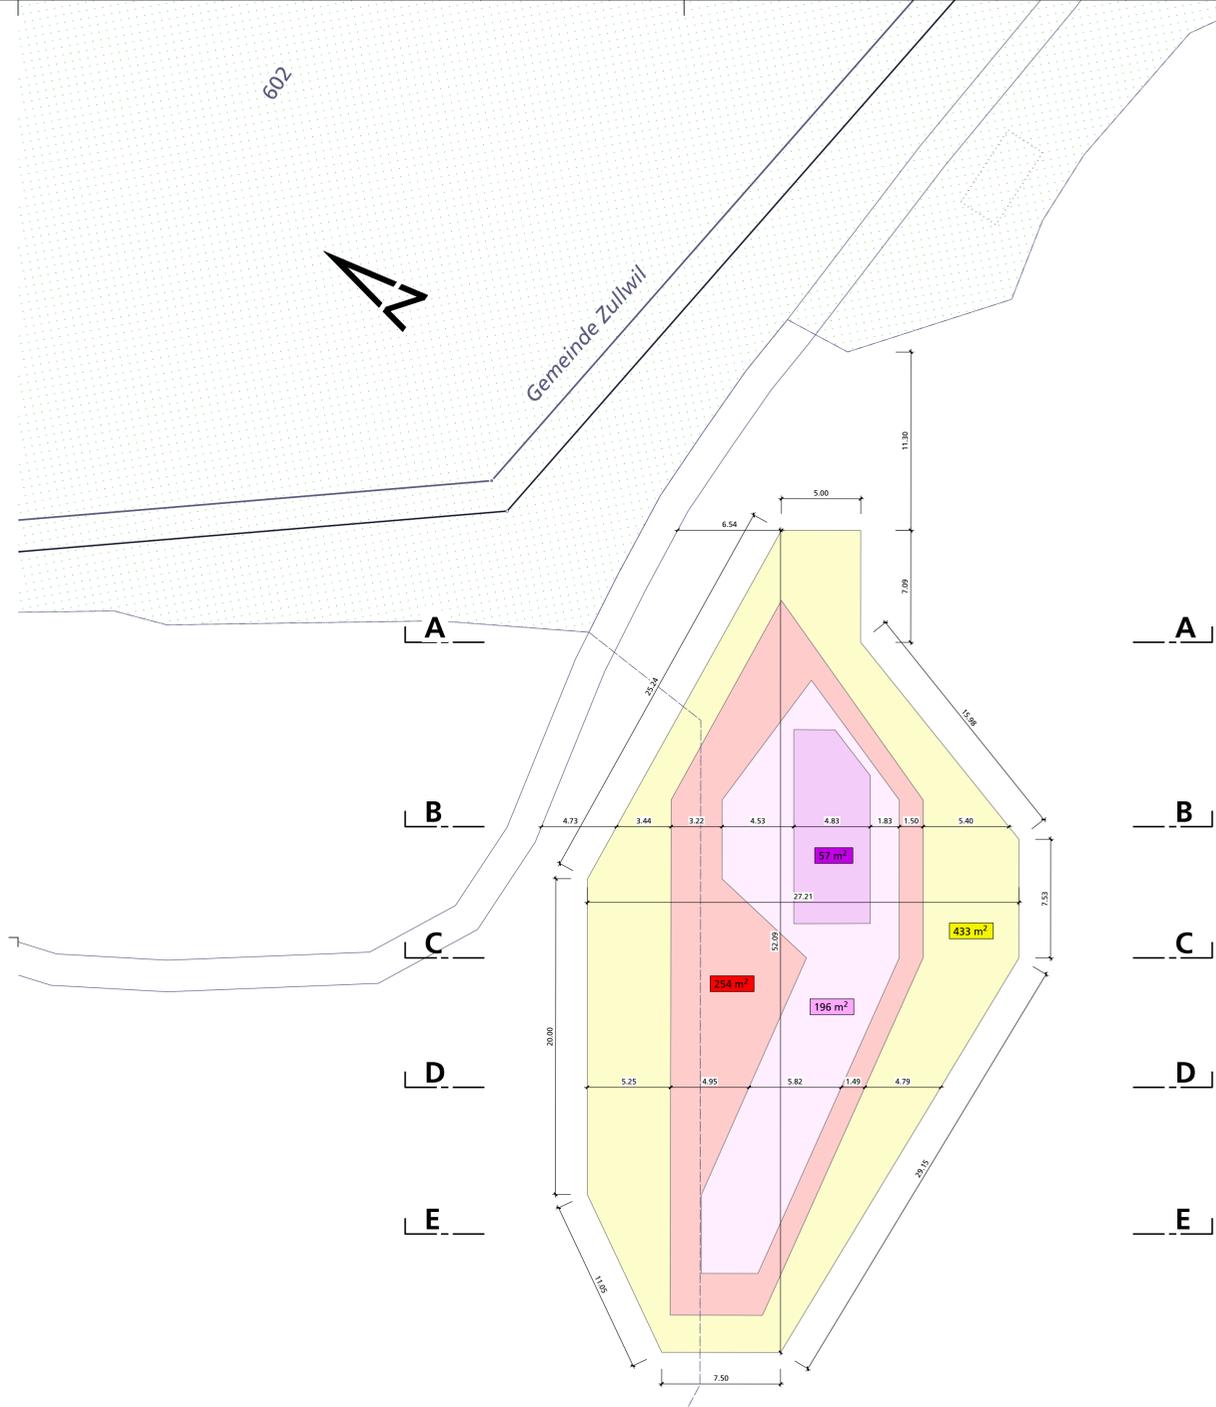

Höhenfixpunkt
 H= 895.20 m ü.M.

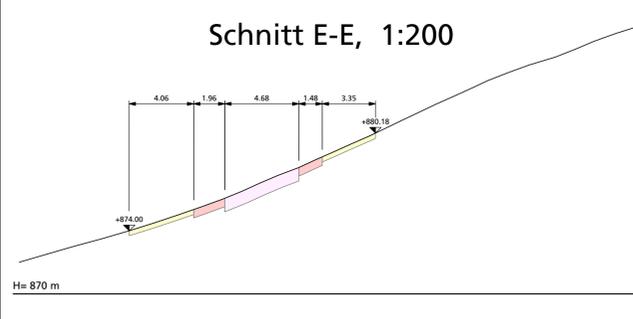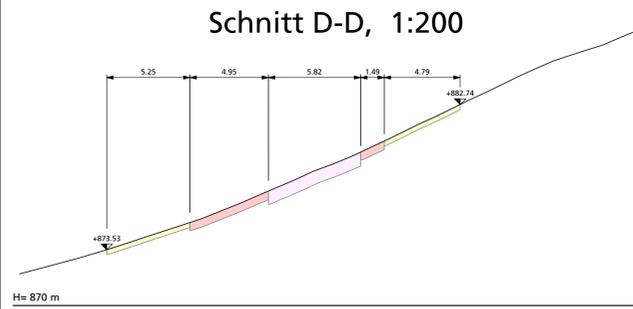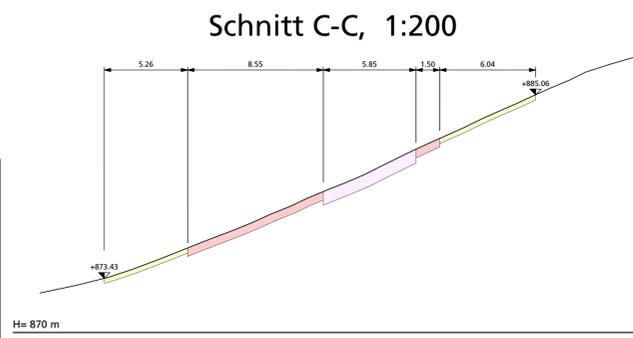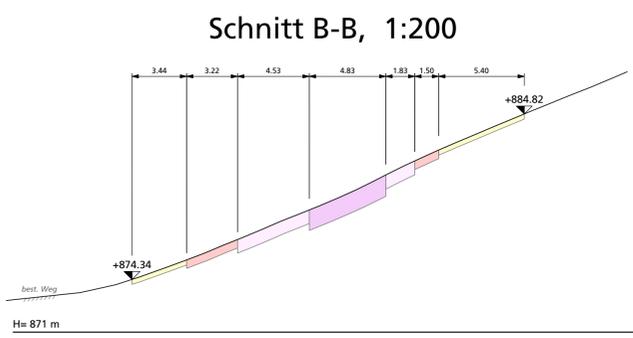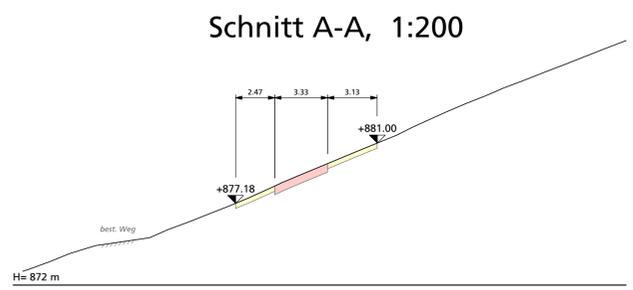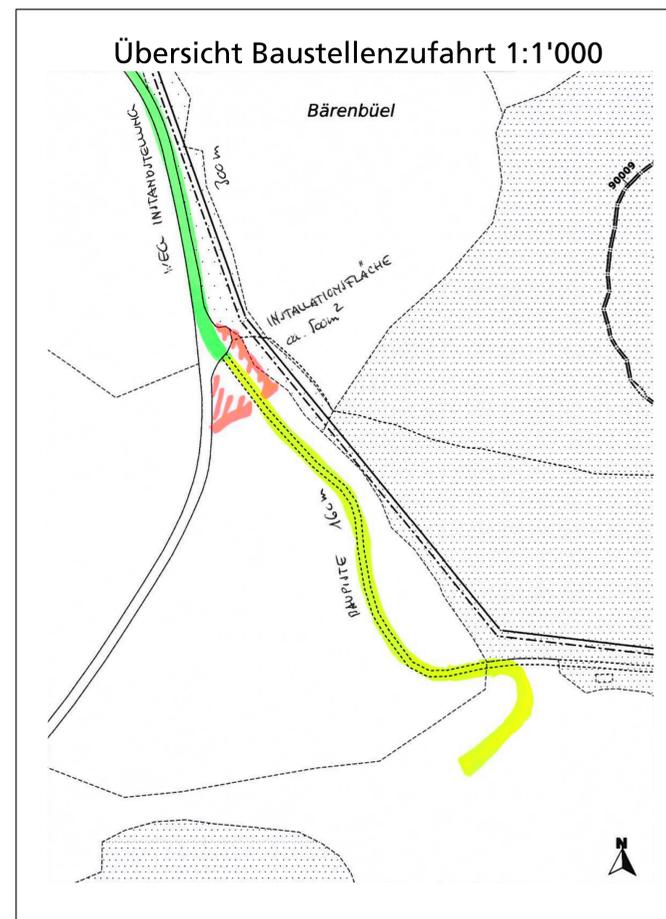

F	-
E	-
D	-
C	-
B	Korrekturen
A	Bauprojekt
Index	Änderungen