


See

3124

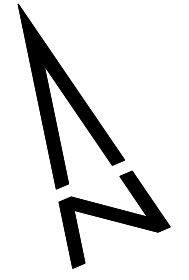


- Legende:**
- 1.00m Ia Einschussbereich, Bodenwäsche
 - 0.30m / -0.60m II Bodenwäsche
 - 0.10m III Deponie Typ B
 - temporärer Rodungsperimeter
 - Rückbau



Gemeinde Seewen, KbS-Nr. 22.119.0701B
Schiessanlage See
 300m, Rückbau


Situationsplan und Querprofile 1:200

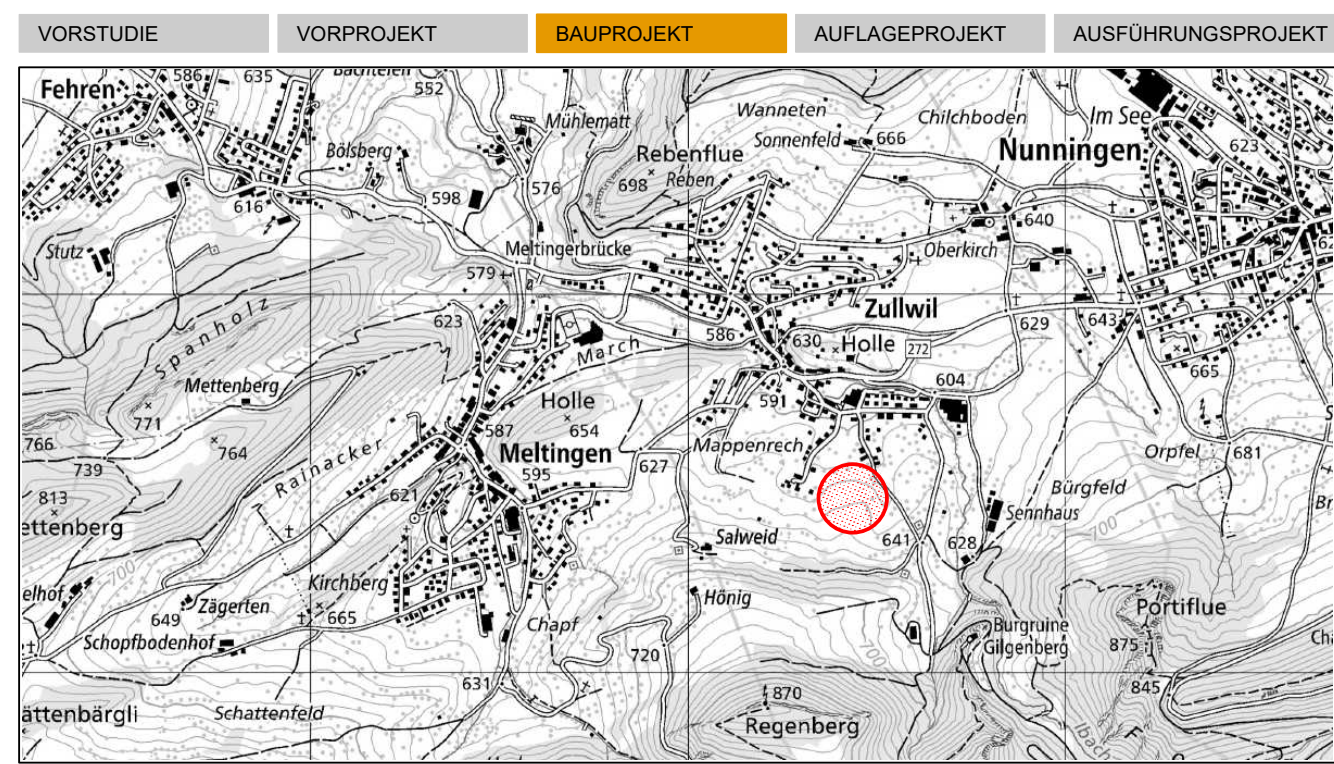


Öffentliche Auflage vom: bis
 Genehmigt vom Regierungsrat mit Beschluss Nr.: vom
 Der Staatschreiber:
 Publikation des RRB im Amtsblatt Nr.: vom

FORMAT	DATEINAME			
126 / 60	S:1138_U:0025SeewenSee09_CADPlane087-03_Situation 2d			
PLAN-NR. / VERS.	BEARBEITET	DATUM	KONTROLLIERT	DATUM
087-03 / B	C. Häner	26.10.2020	P. Thönen	26.10.2020


sutter planen-messen-umsetzen
 Sutter Ingenieur- und Planungsbüro AG
 Tel. +41 (0)61 935 10 20 | info@sutter-ag.ch | www.sutter-ag.ch
 Standorte: BL - Arboldswil - Laufen - Liestal - Reinach
 Standort SO - Nunningen

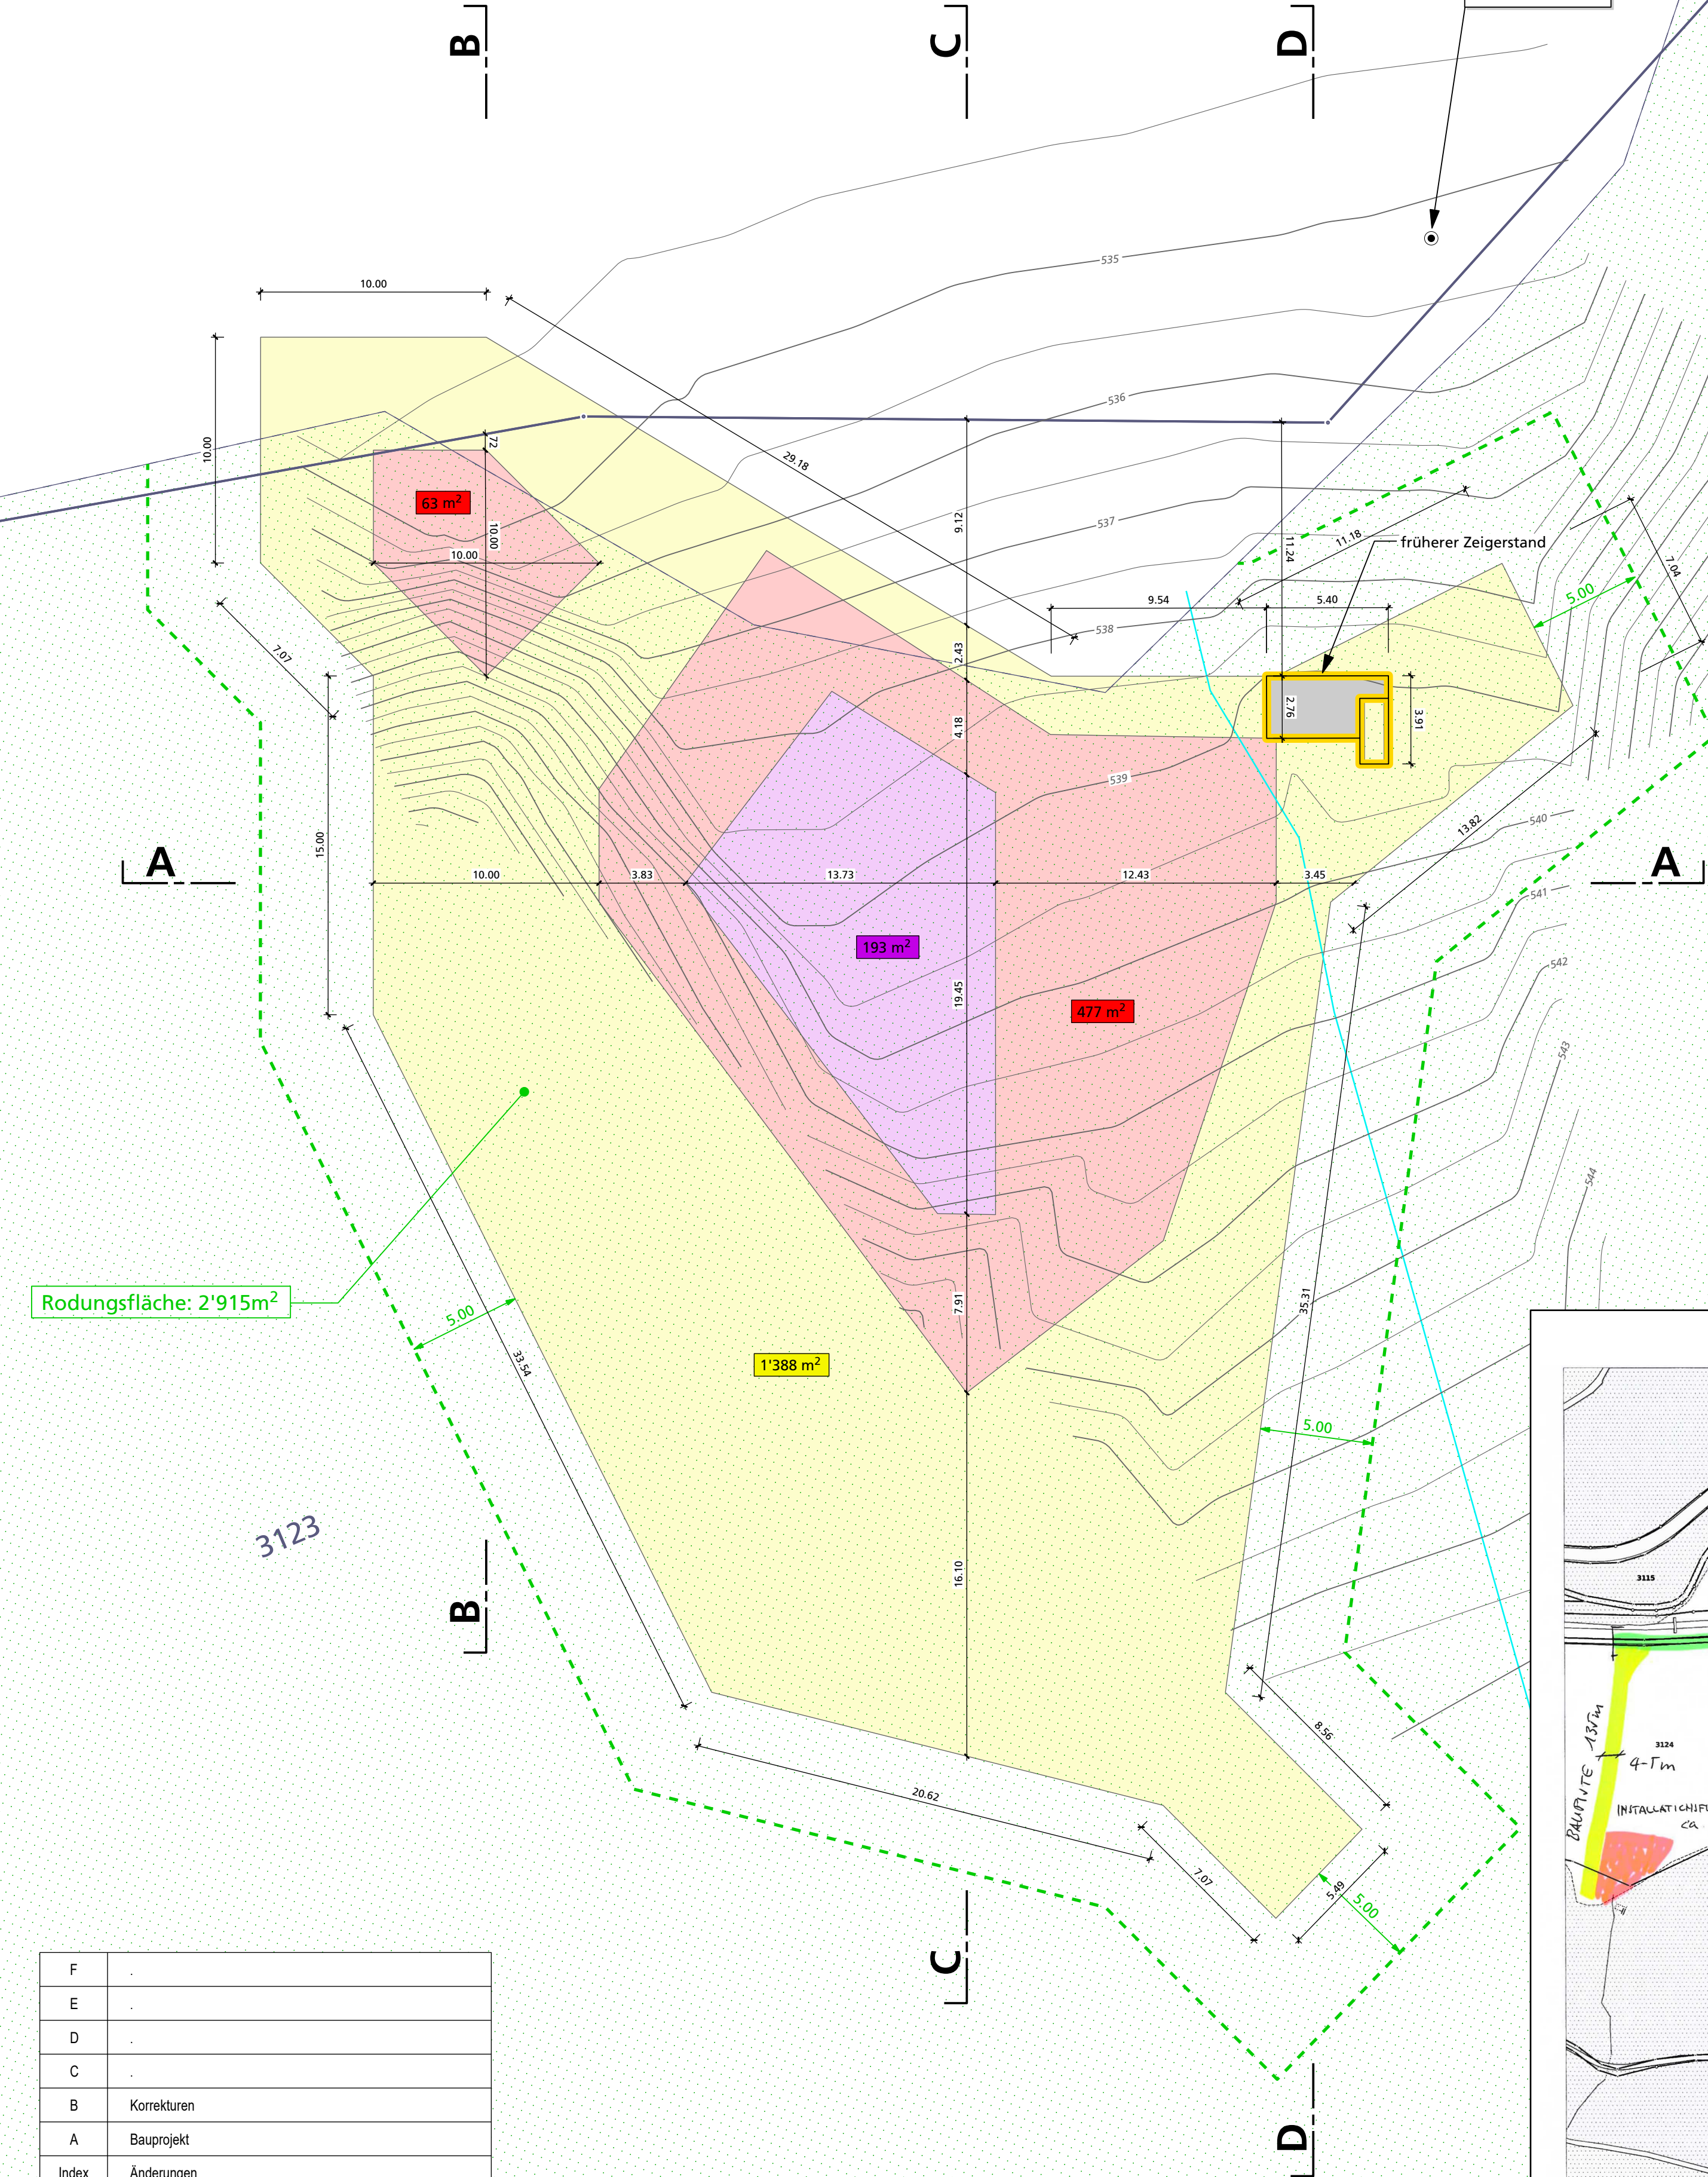


F	-
E	-
D	-
C	-
B	Korrekturen
A	Bauprojekt
Index	Änderungen

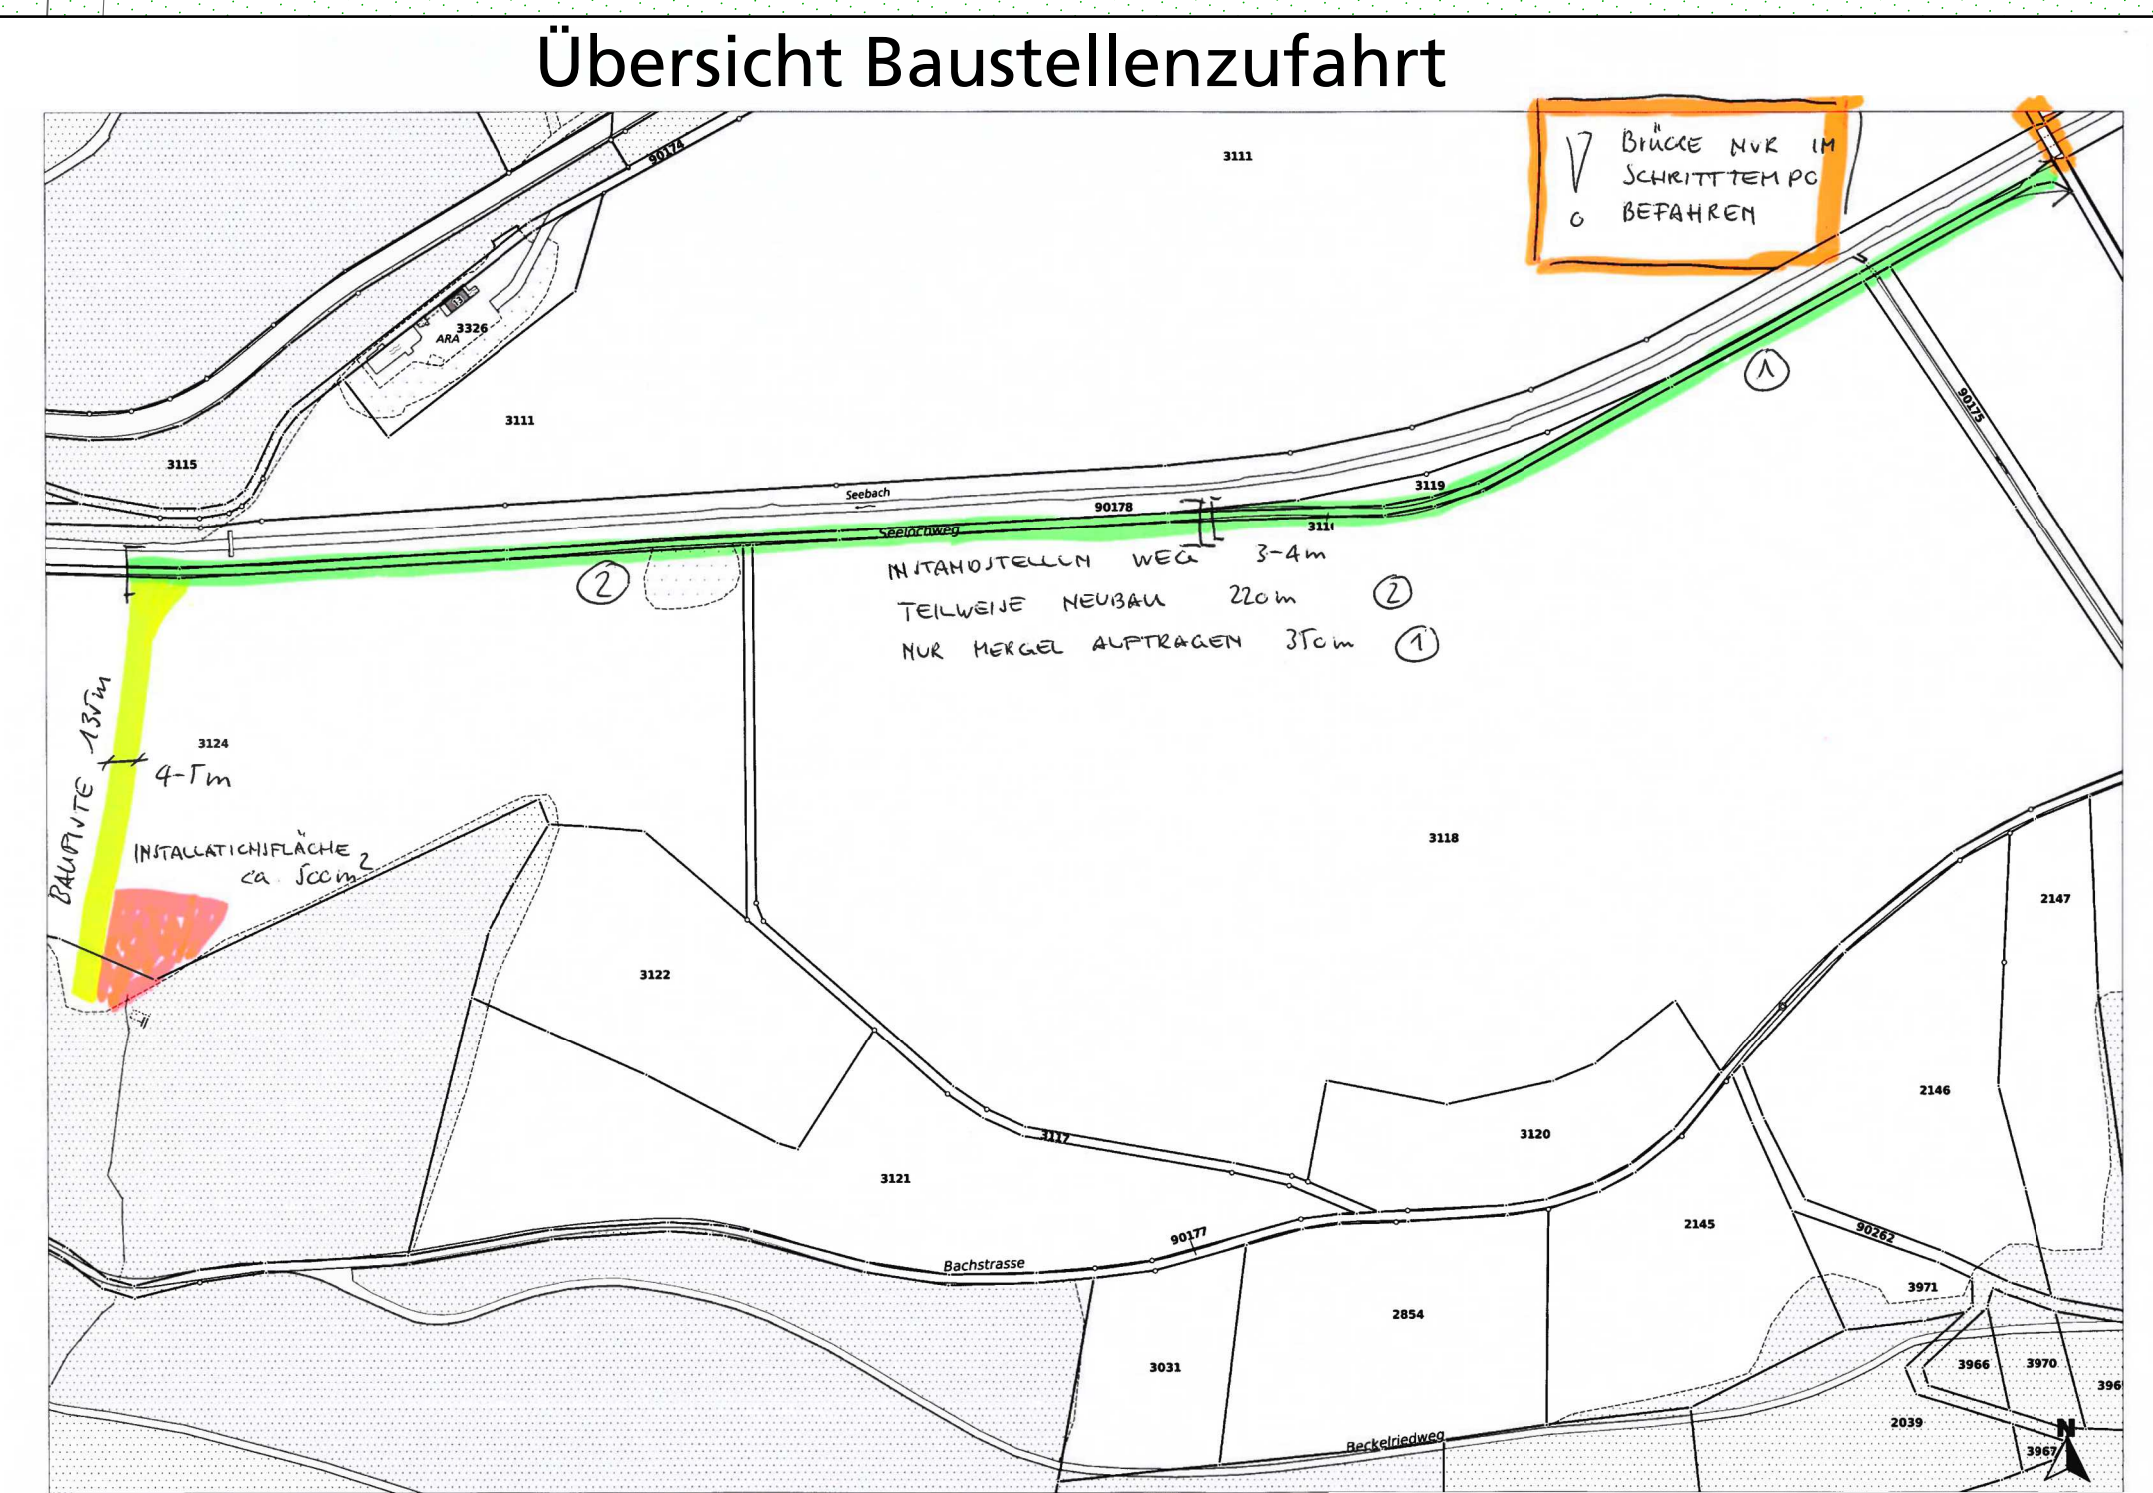


Schnitt A-A, 1:200

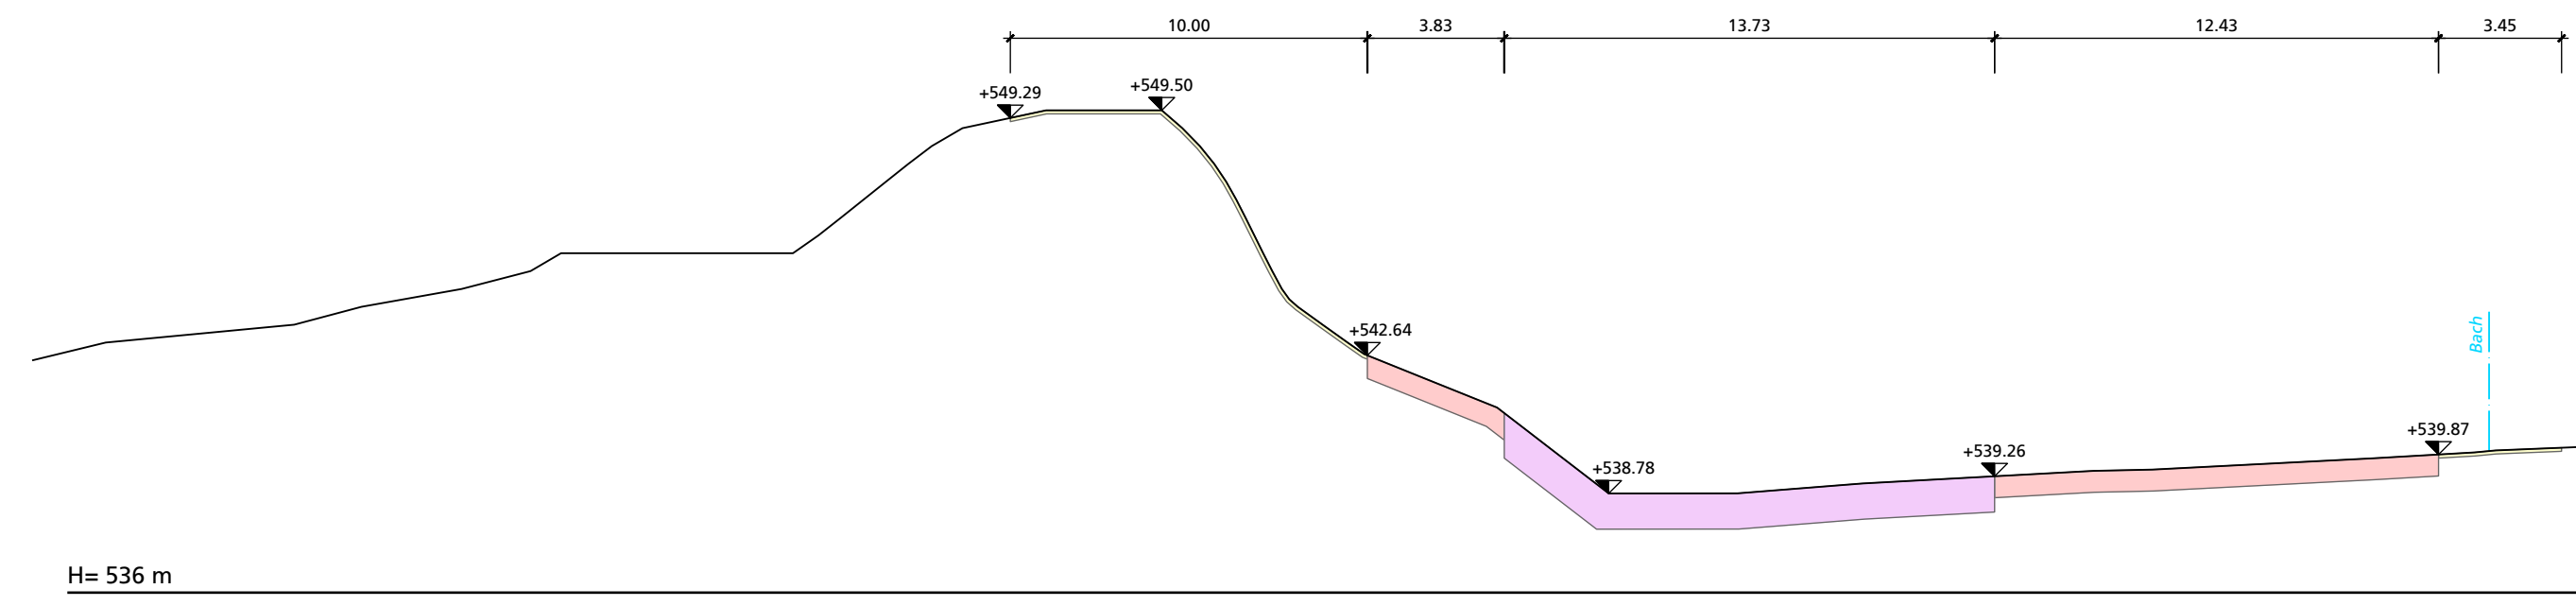

Schnitt B-B, 1:200

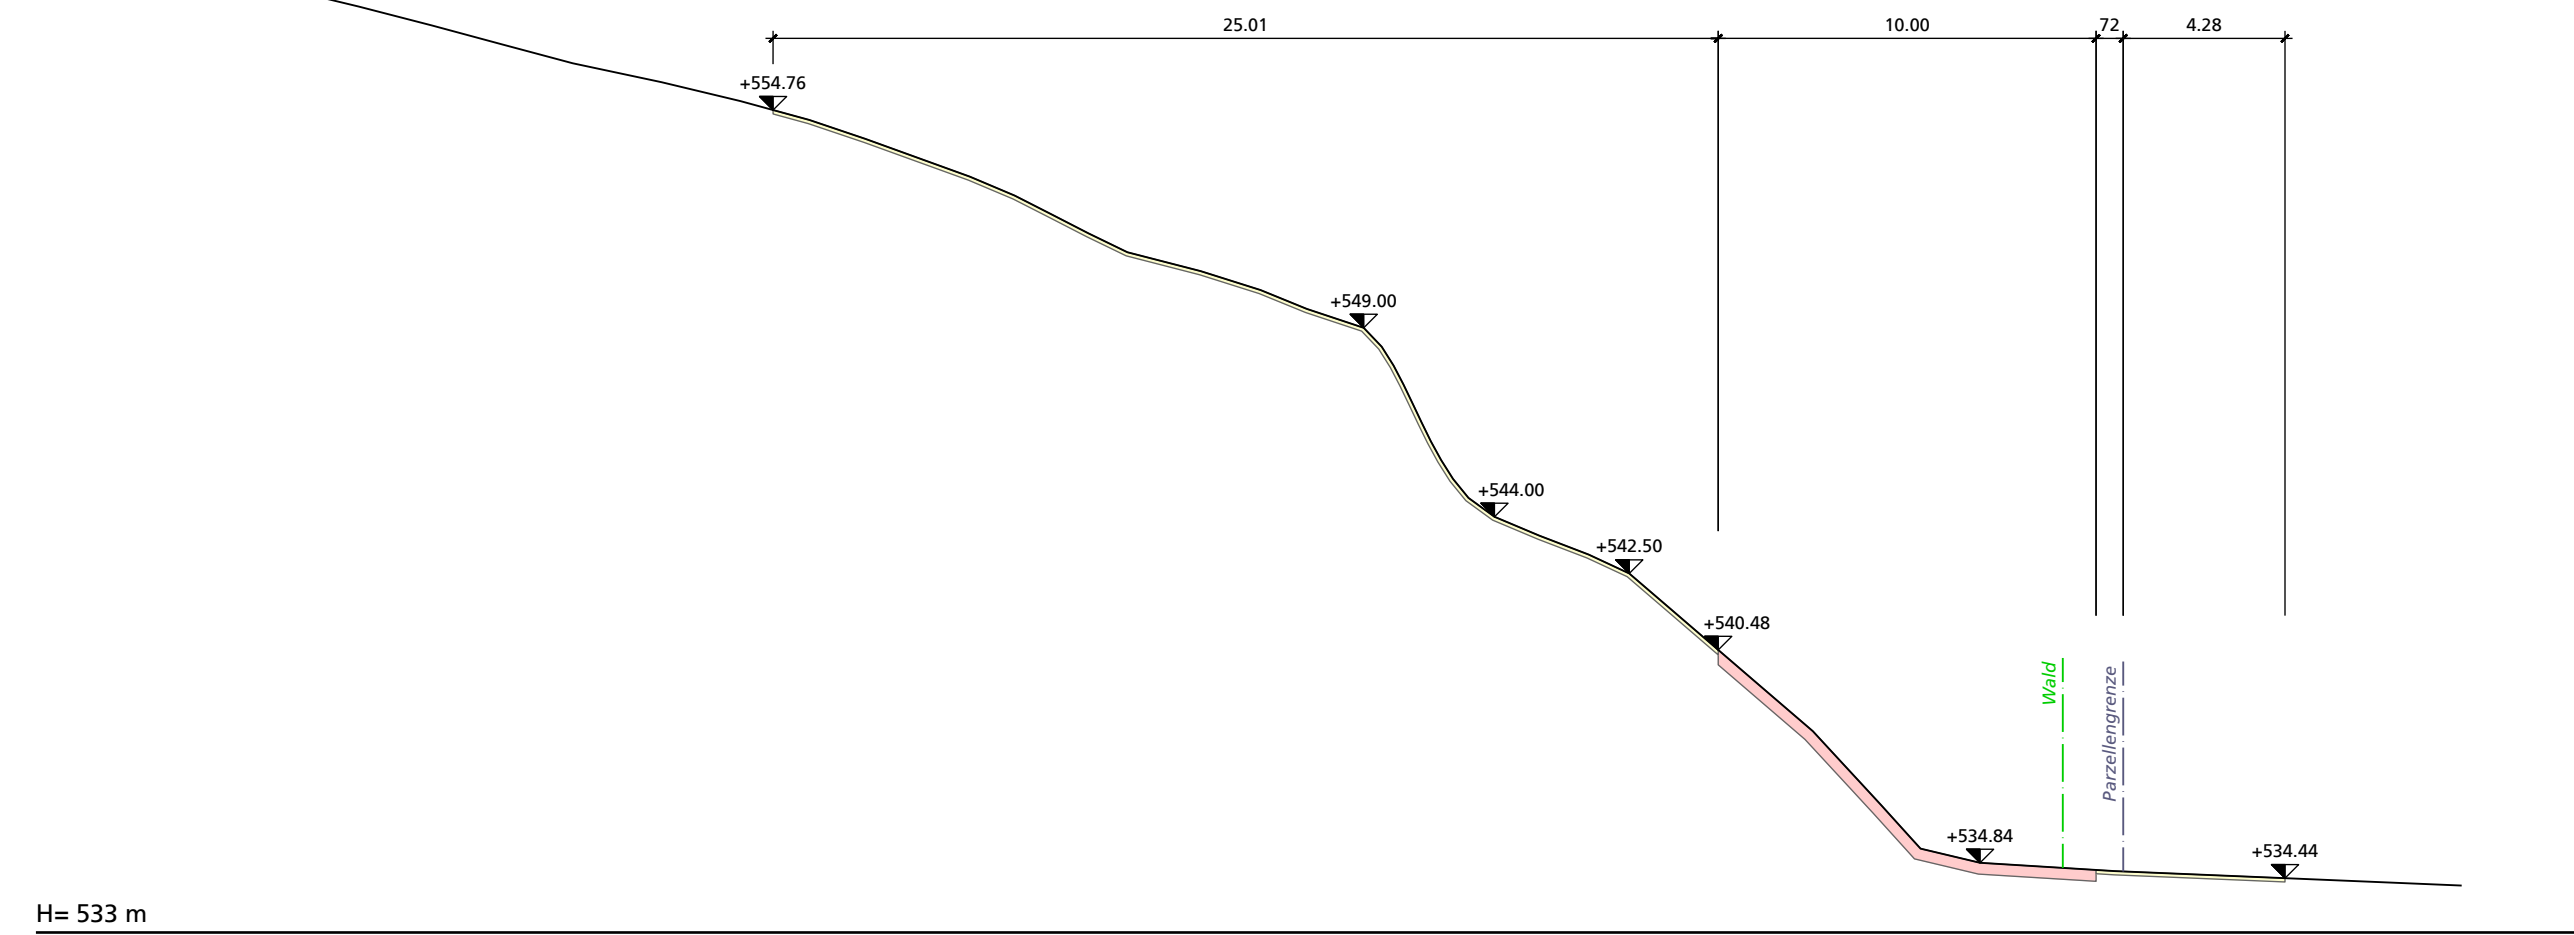

Schnitt C-C, 1:200

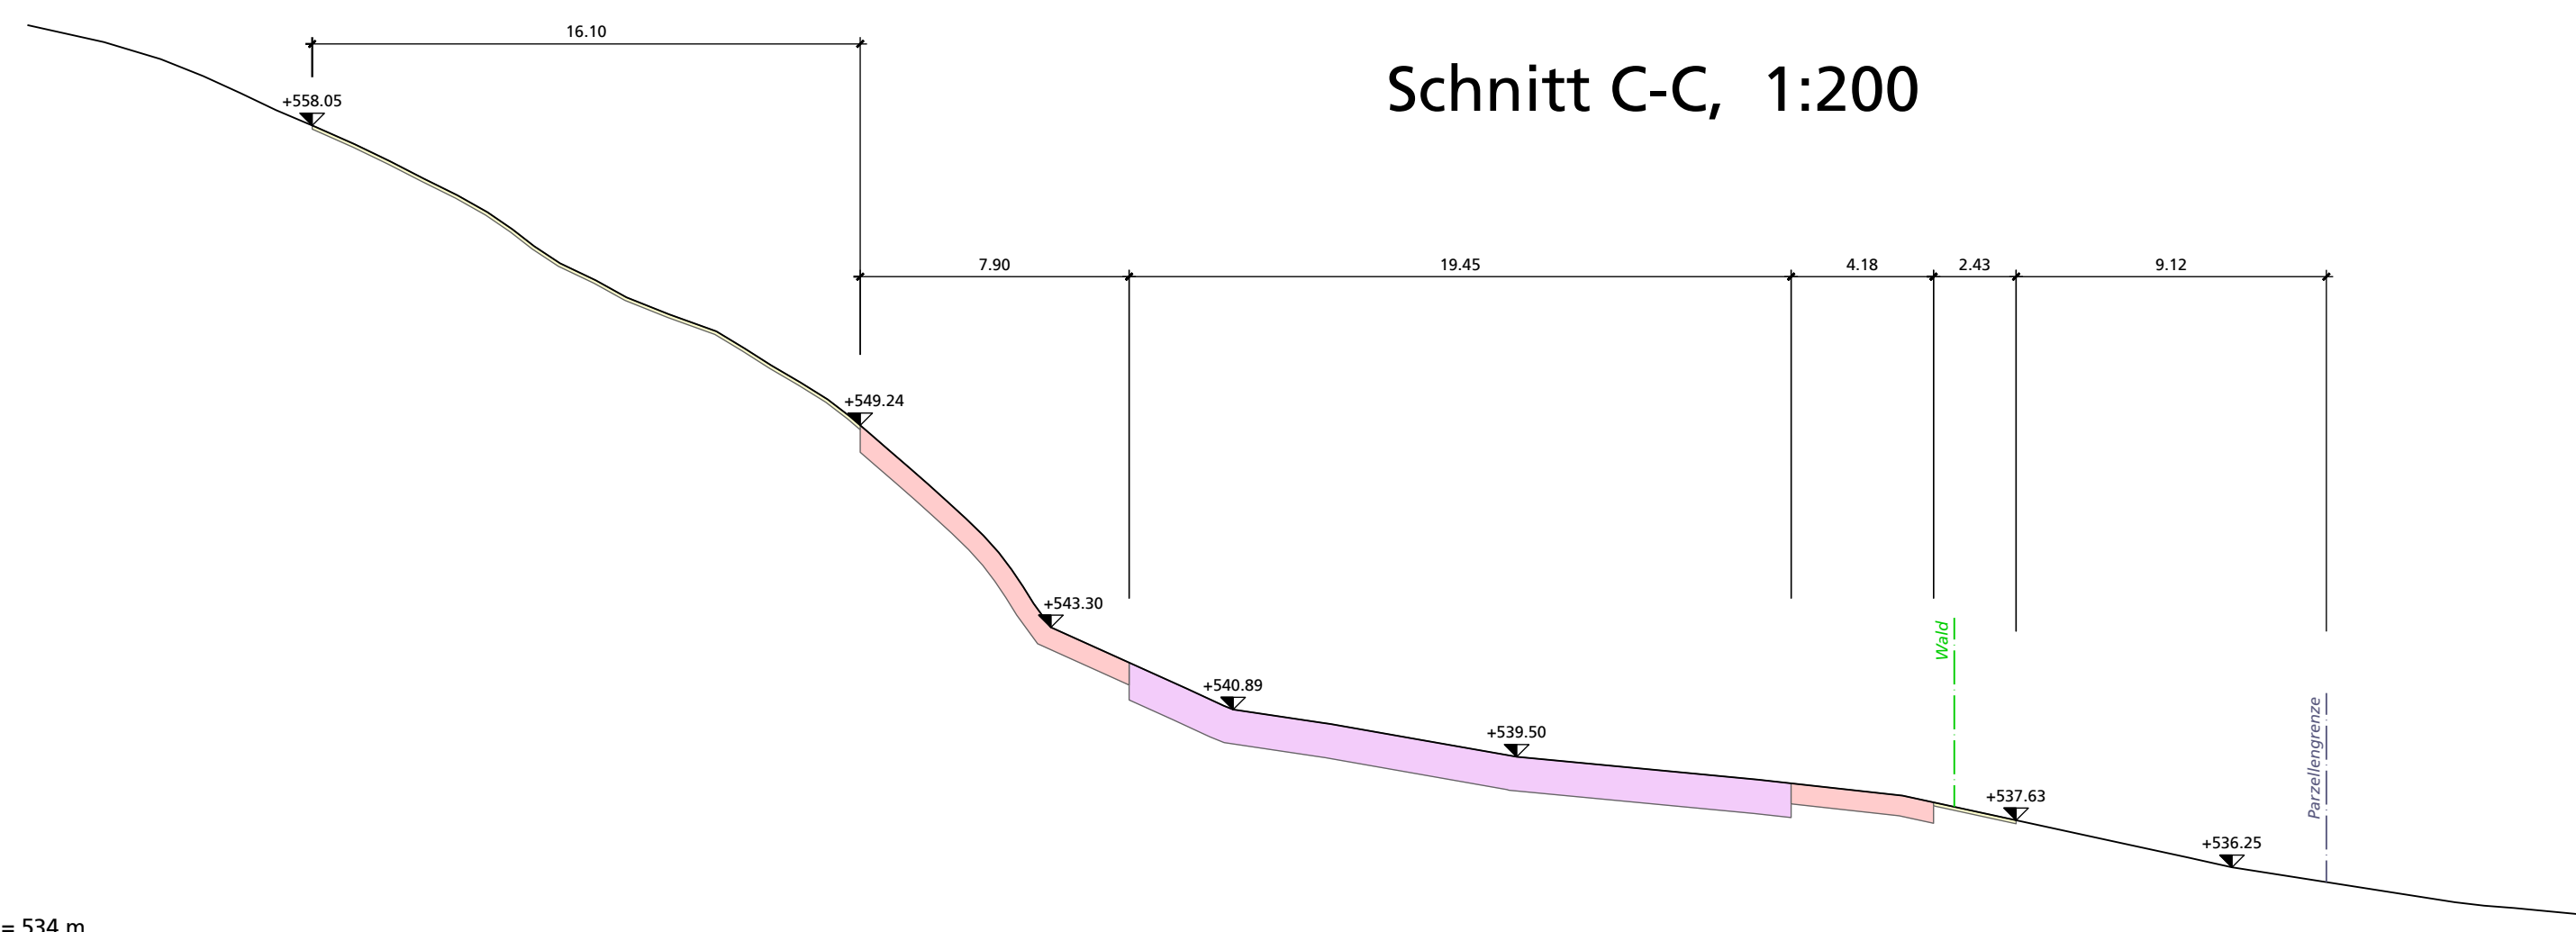

Schnitt D-D, 1:200

