



Detail 1:10 Prellplatte

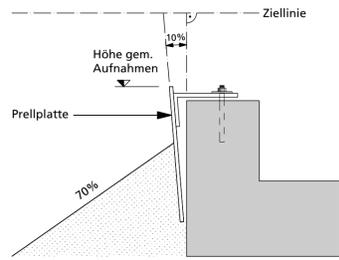

Legende:

- 1.50m Ia Einschussbereich, Bodenwäsche
- 0.50m Ib Bodenwäsche
- 0.30m III Deponie Typ B
- Baupiste
- temporärer Rodungsperimeter

F	
E	
D	
C	
B	Korrekturen
A	Bauprojekt
Index	Änderungen

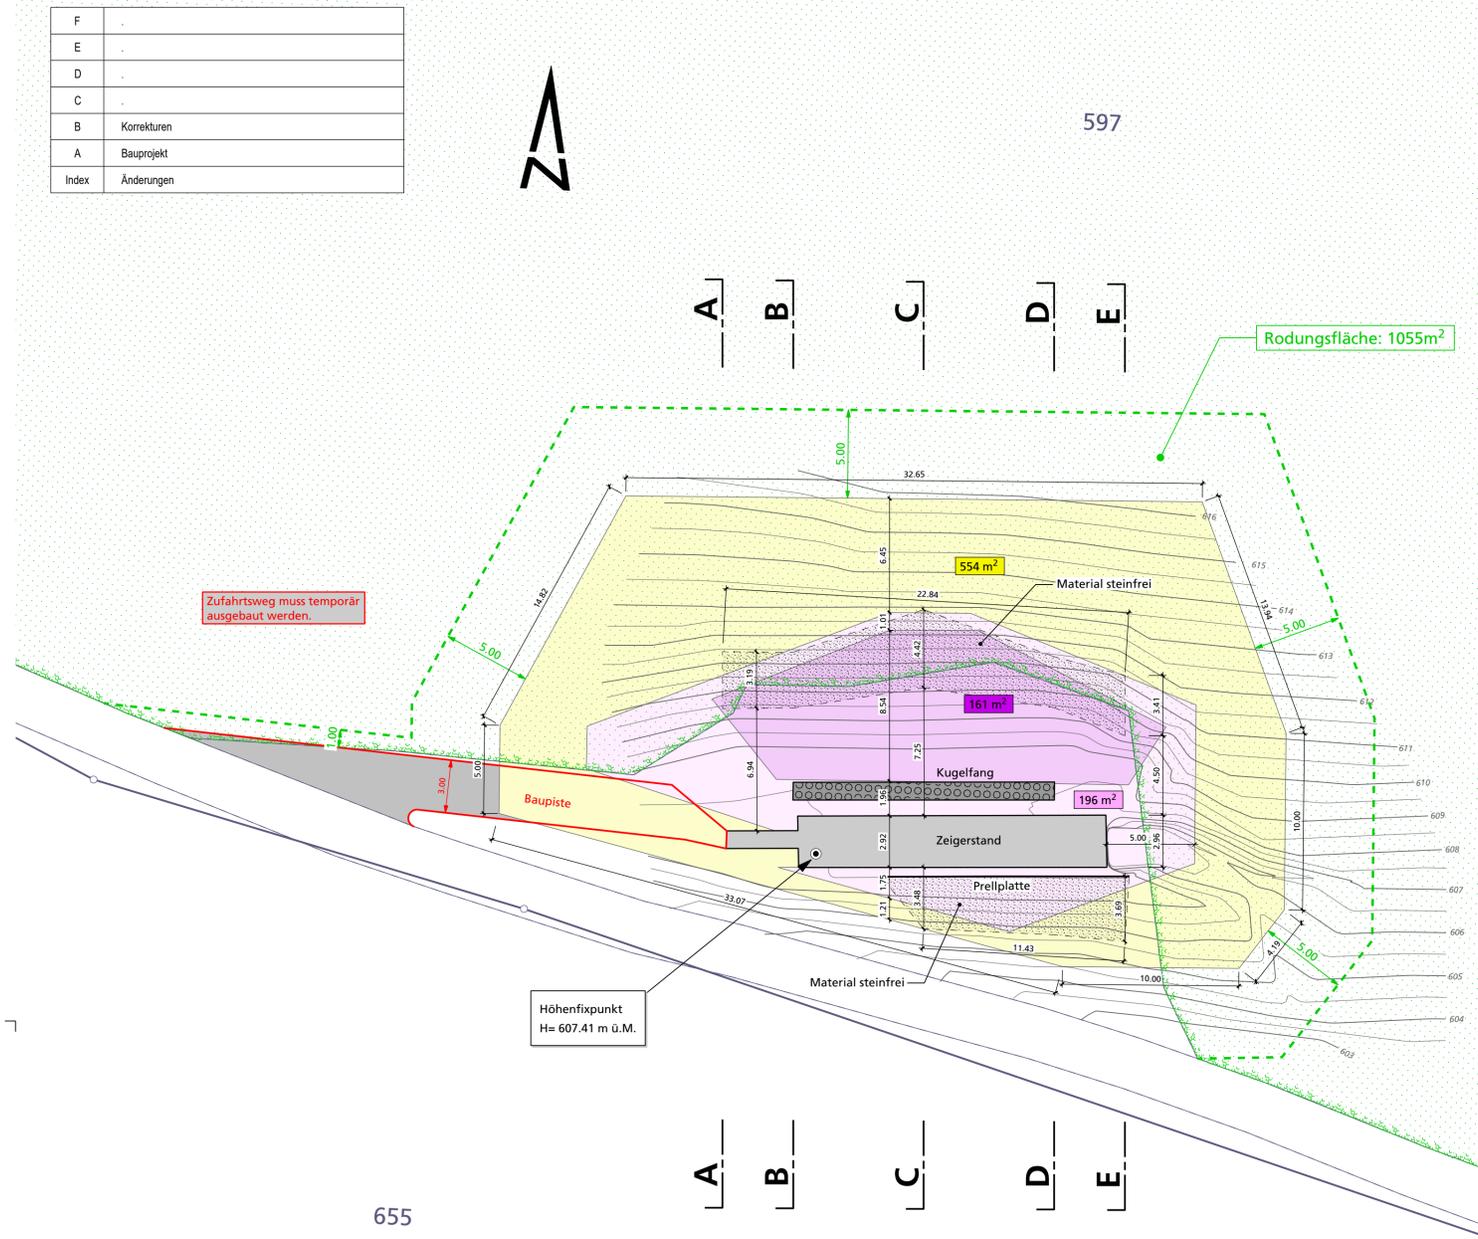


KANTON **solothurn**

Amt für Umwelt

Sanierungsprojekt

Gemeinde Zullwil, KbS-Nr. 22.132.0701B
Schiessanlage Mülimatt
 300m

Situationsplan und Querprofile 1:200

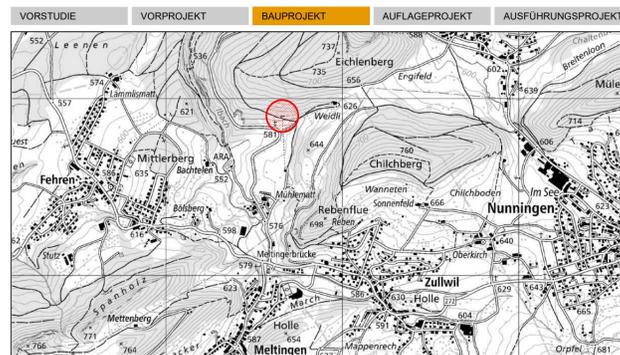


Öffentliche Auflage vom: bis
 Genehmigt vom Regierungsrat mit Beschluss Nr.: vom
 Der Staatschreiber:
 Publikation des RRB im Amtsblatt Nr.: vom

FORMAT	DATEINAME			
84 / 60	S:\138_U\0025Zullwil\Mülimatt\09_CAD\Plane\089-03_Situation.2d			
PLAN-NR. / VERS.	BEARBEITET	DATUM	KONTROLLIERT	DATUM
089-03 / B	C. Häner	26.10.2020	P. Thönen	26.10.2020
PROJEKTVERFASSER				

sutter
 planen · messen · umsetzen

Sutter Ingenieur- und Planungsbüro AG
 Tel. +41 (0)61 935 10 20 | info@sutter-ag.ch | www.sutter-ag.ch
 Standorte BL ▶ Arboldswil - Laufen - Liestal - Reinach
 Standort SO ▶ Nunningen

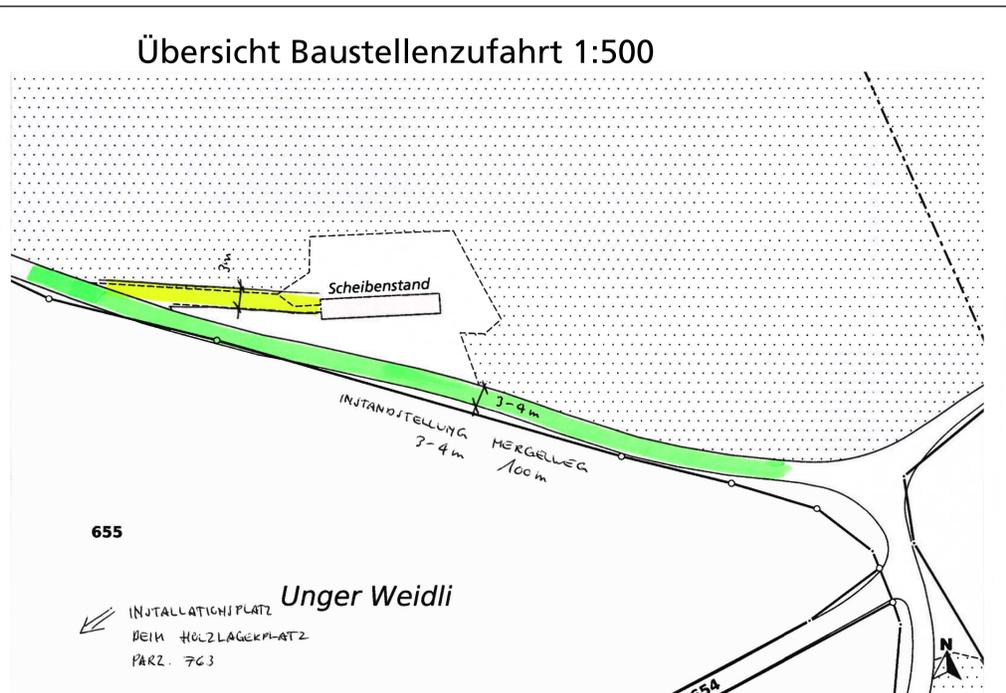

Unger Weidli

