



### Detail 1:10 Prellplatte

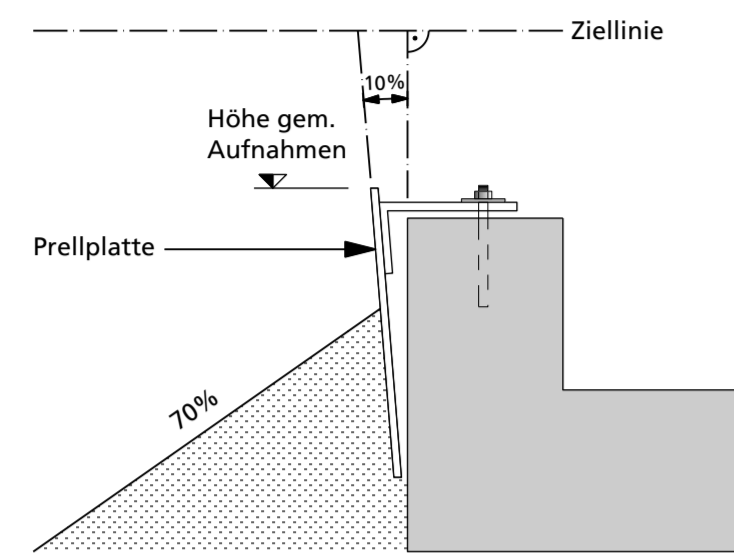


### Legende:

- 2.00m Ia Einschussbereich, vorwiegend Bodenwäsche
- 2.00m Ib vorwiegend Bodenwäsche aufgrund Sb
- 1.00m II Bodenwäsche
- 0.50m III vorwiegend Deponie Typ B
- temporärer Rodungsperimeter
- bestehende Wasserleitung


F	
E	
D	
C	
B	
A	
Änderungen	

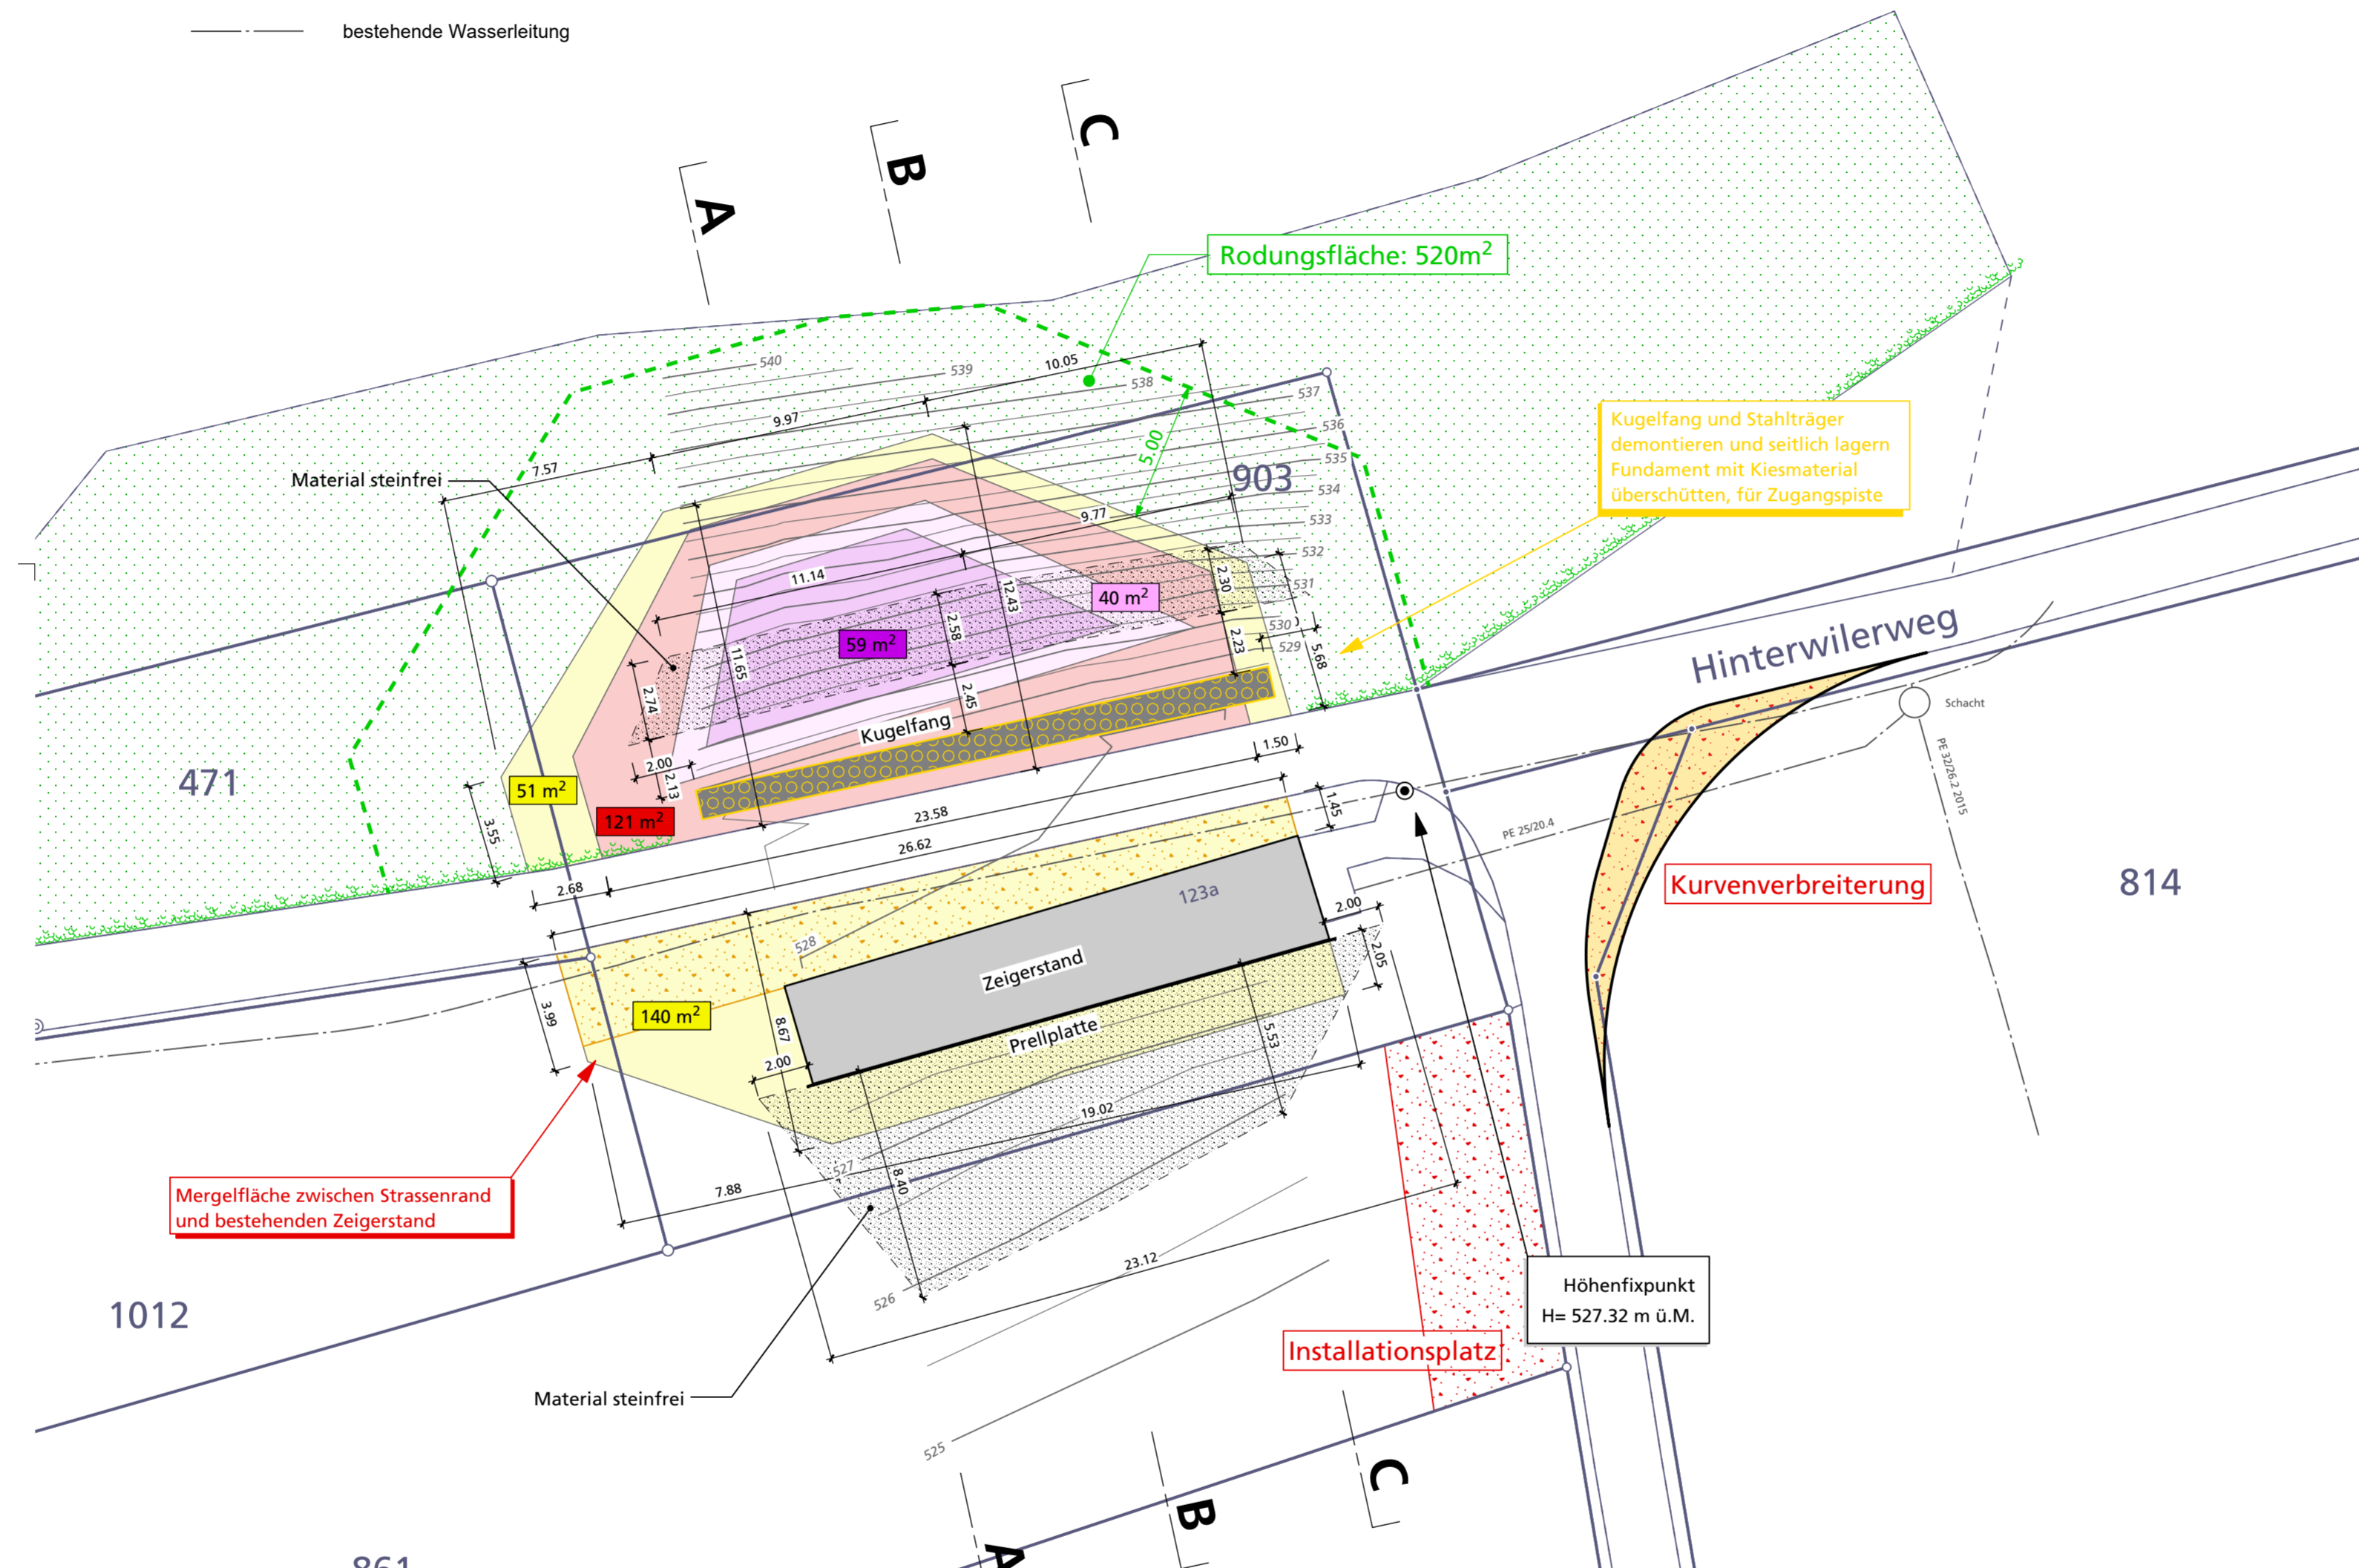


### Schnitt A-A, 1:200

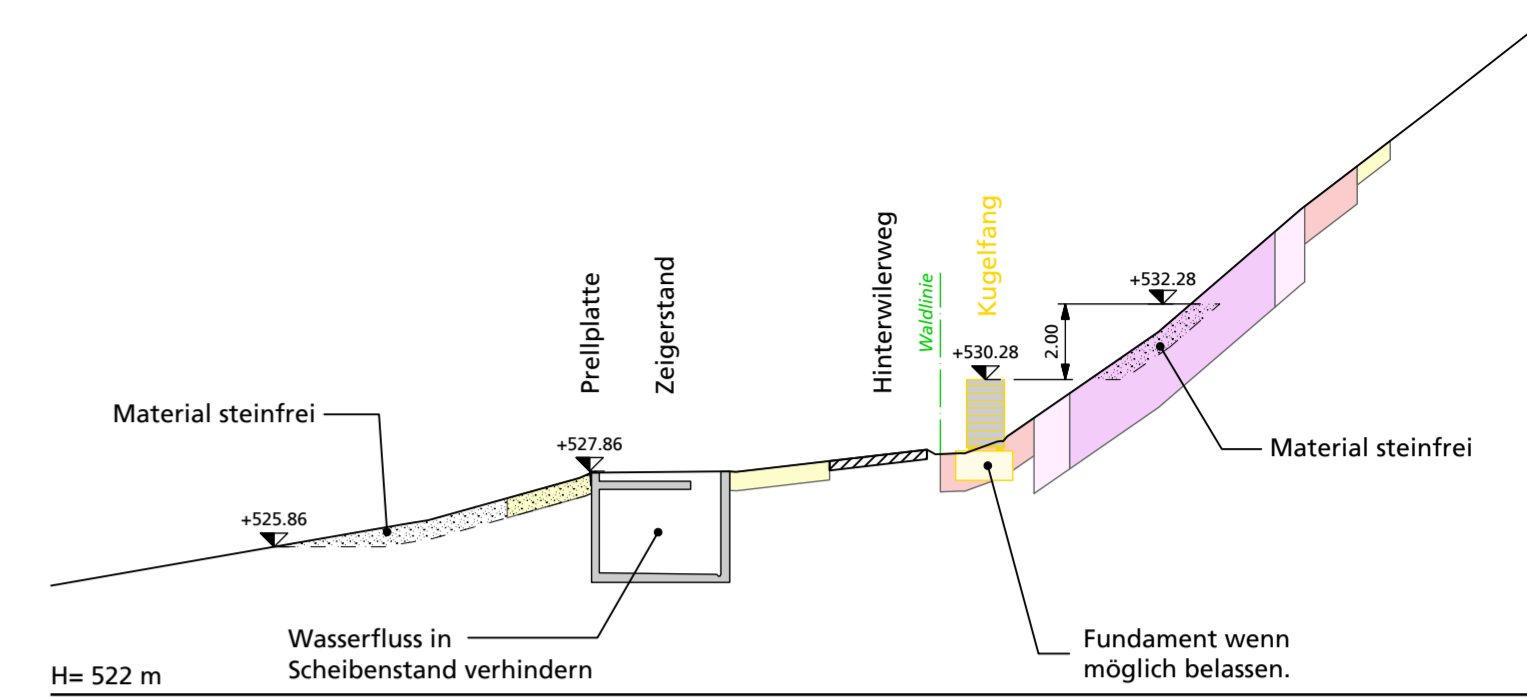

### Schnitt B-B, 1:200

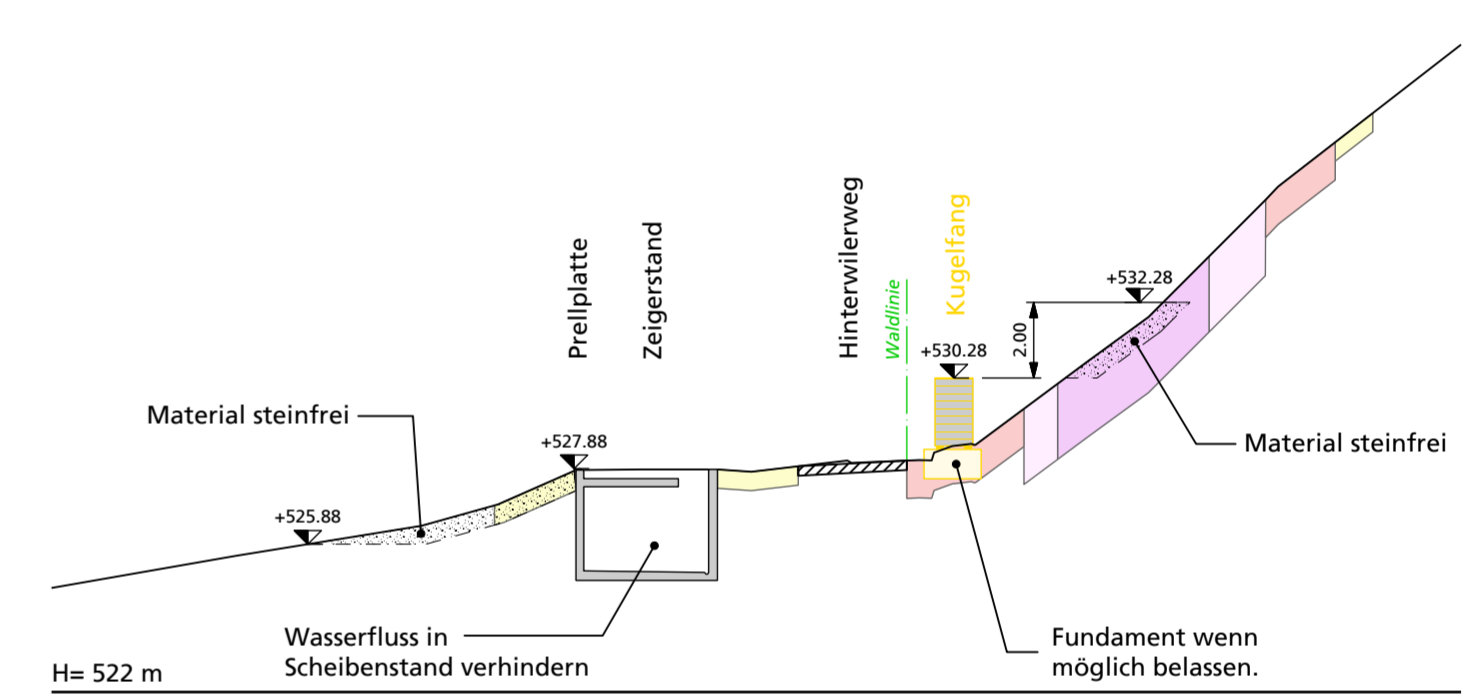

### Schnitt C-C, 1:200

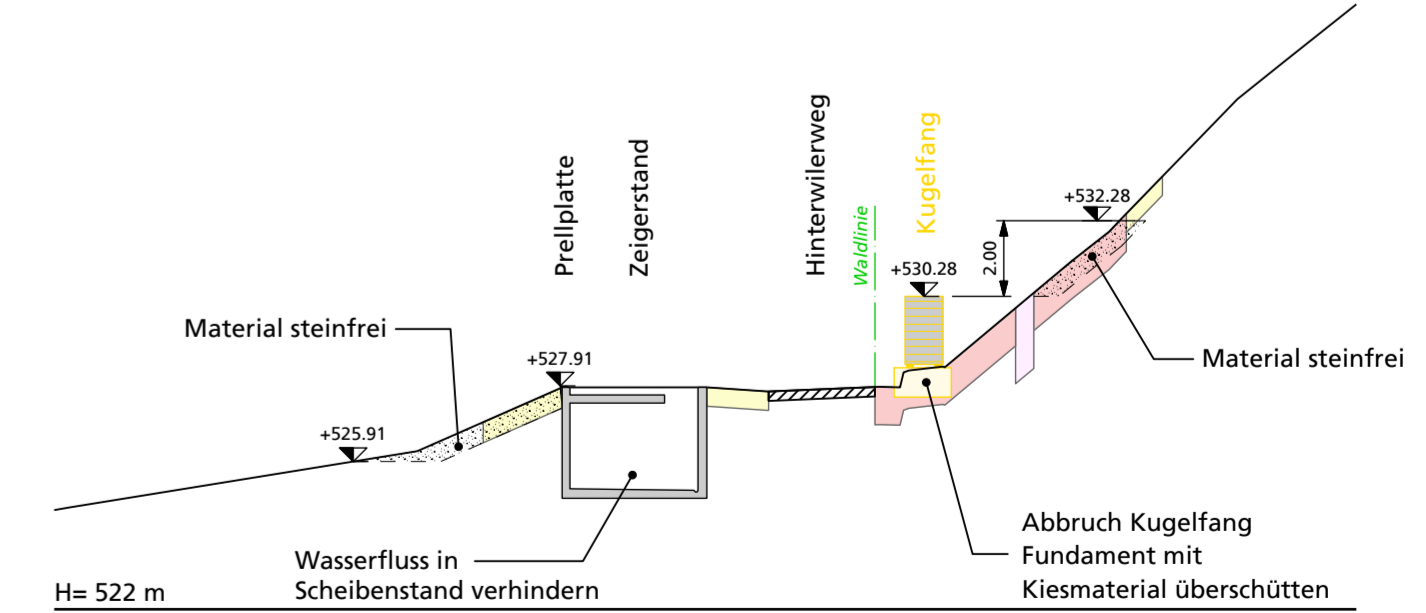


## Sanierungsprojekt

Gemeinde Aedermannsdorf, KbS-Nr. 22.065.0700B  
**Schiessanlage Eisenhammer**  
 300m

Situationsplan und Querprofile 1:200

VORSTUDIE    VORPROJEKT    **BAUPROJEKT**    AUFLAGEPROJEKT    AUSFÜHRUNGSPROJEKT

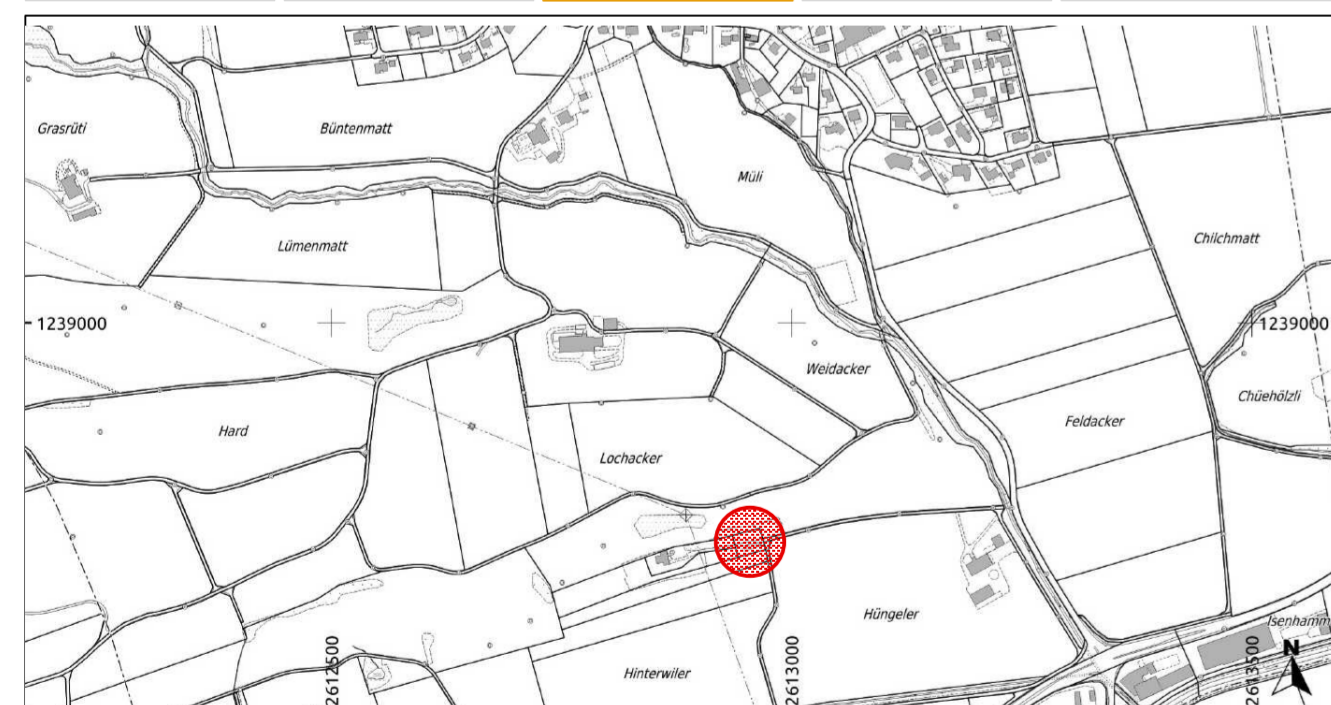

Öffentliche Auflage vom: bis  
 Genehmigt vom Regierungsrat mit Beschluss Nr.: vom  
 Der Staatsschreiber:  
 Publikation des RRB im Amtsblatt Nr.: vom

FORMAT	DATEINAME	
84 / 48	S:\138_U\0027\10_1_Aedermannsdorf\Situations_Aedermannsdorf_2d	
PLAN-NR. / VERS.	BEARBEITET	KONTROLLIERT
138.U.27 - 10.1.01	Y. Baumann	M. Braun
19.10.2021	19.10.2021	19.10.2021
PROJEKTVERFASSER		



Sutter Ingenieur- und Planungsbüro AG  
 Tel. +41 (0)61 935 10 20 | info@sutter-ag.ch | www.sutter-ag.ch  
 Standorte BL ▶ Arboldswil - Laufen - Liestal - Reinach  
 Standort SO ▶ Nunningen