


- Legende:**
- 1.50m Ia Einschussbereich, vorwiegend Bodenwäsche
 - 1.00m Ib vorwiegend Bodenwäsche aufgrund Sb
 - 0.60m II Bodenwäsche
 - 0.30m III vorwiegend Deponie Typ B
 - temporärer Rodungsperimeter


F	-
E	-
D	-
C	-
B	-
A	-
Änderungen	

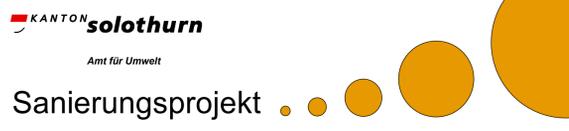

Gemeinde Herbetswil, KbS-Nr. 22.068.0701B
Schiessanlage Herbetswil
 300m


Situationsplan und Querprofile 1:200

- VORSTUDIE
- VORPROJEKT
- BAUPROJEKT**
- AUFLAGEPROJEKT
- AUSFÜHRUNGSPROJEKT

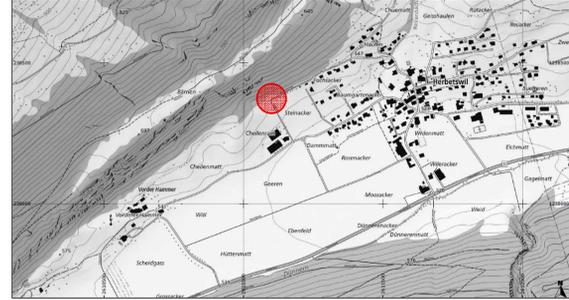

Öffentliche Auflage vom: _____ bis _____
 Genehmigt vom Regierungsrat mit Beschluss Nr.: _____ vom _____
 Der Staatschreiber:
 Publikation des RRB im Amtsblatt Nr.: _____ vom _____

FORMAT	DATEINAME	
126 / 48	S:1138_U002710_3_HerbetswilSituations Herbetswil 2d	
PLAN-NR. / VERS.	BEARBEITET	KONTROLLIERT
138.U.27 - 10.3.02	Y. Baumann 14.09.2021	M. Braun 14.09.2021
PROJEKTVERFASSER		

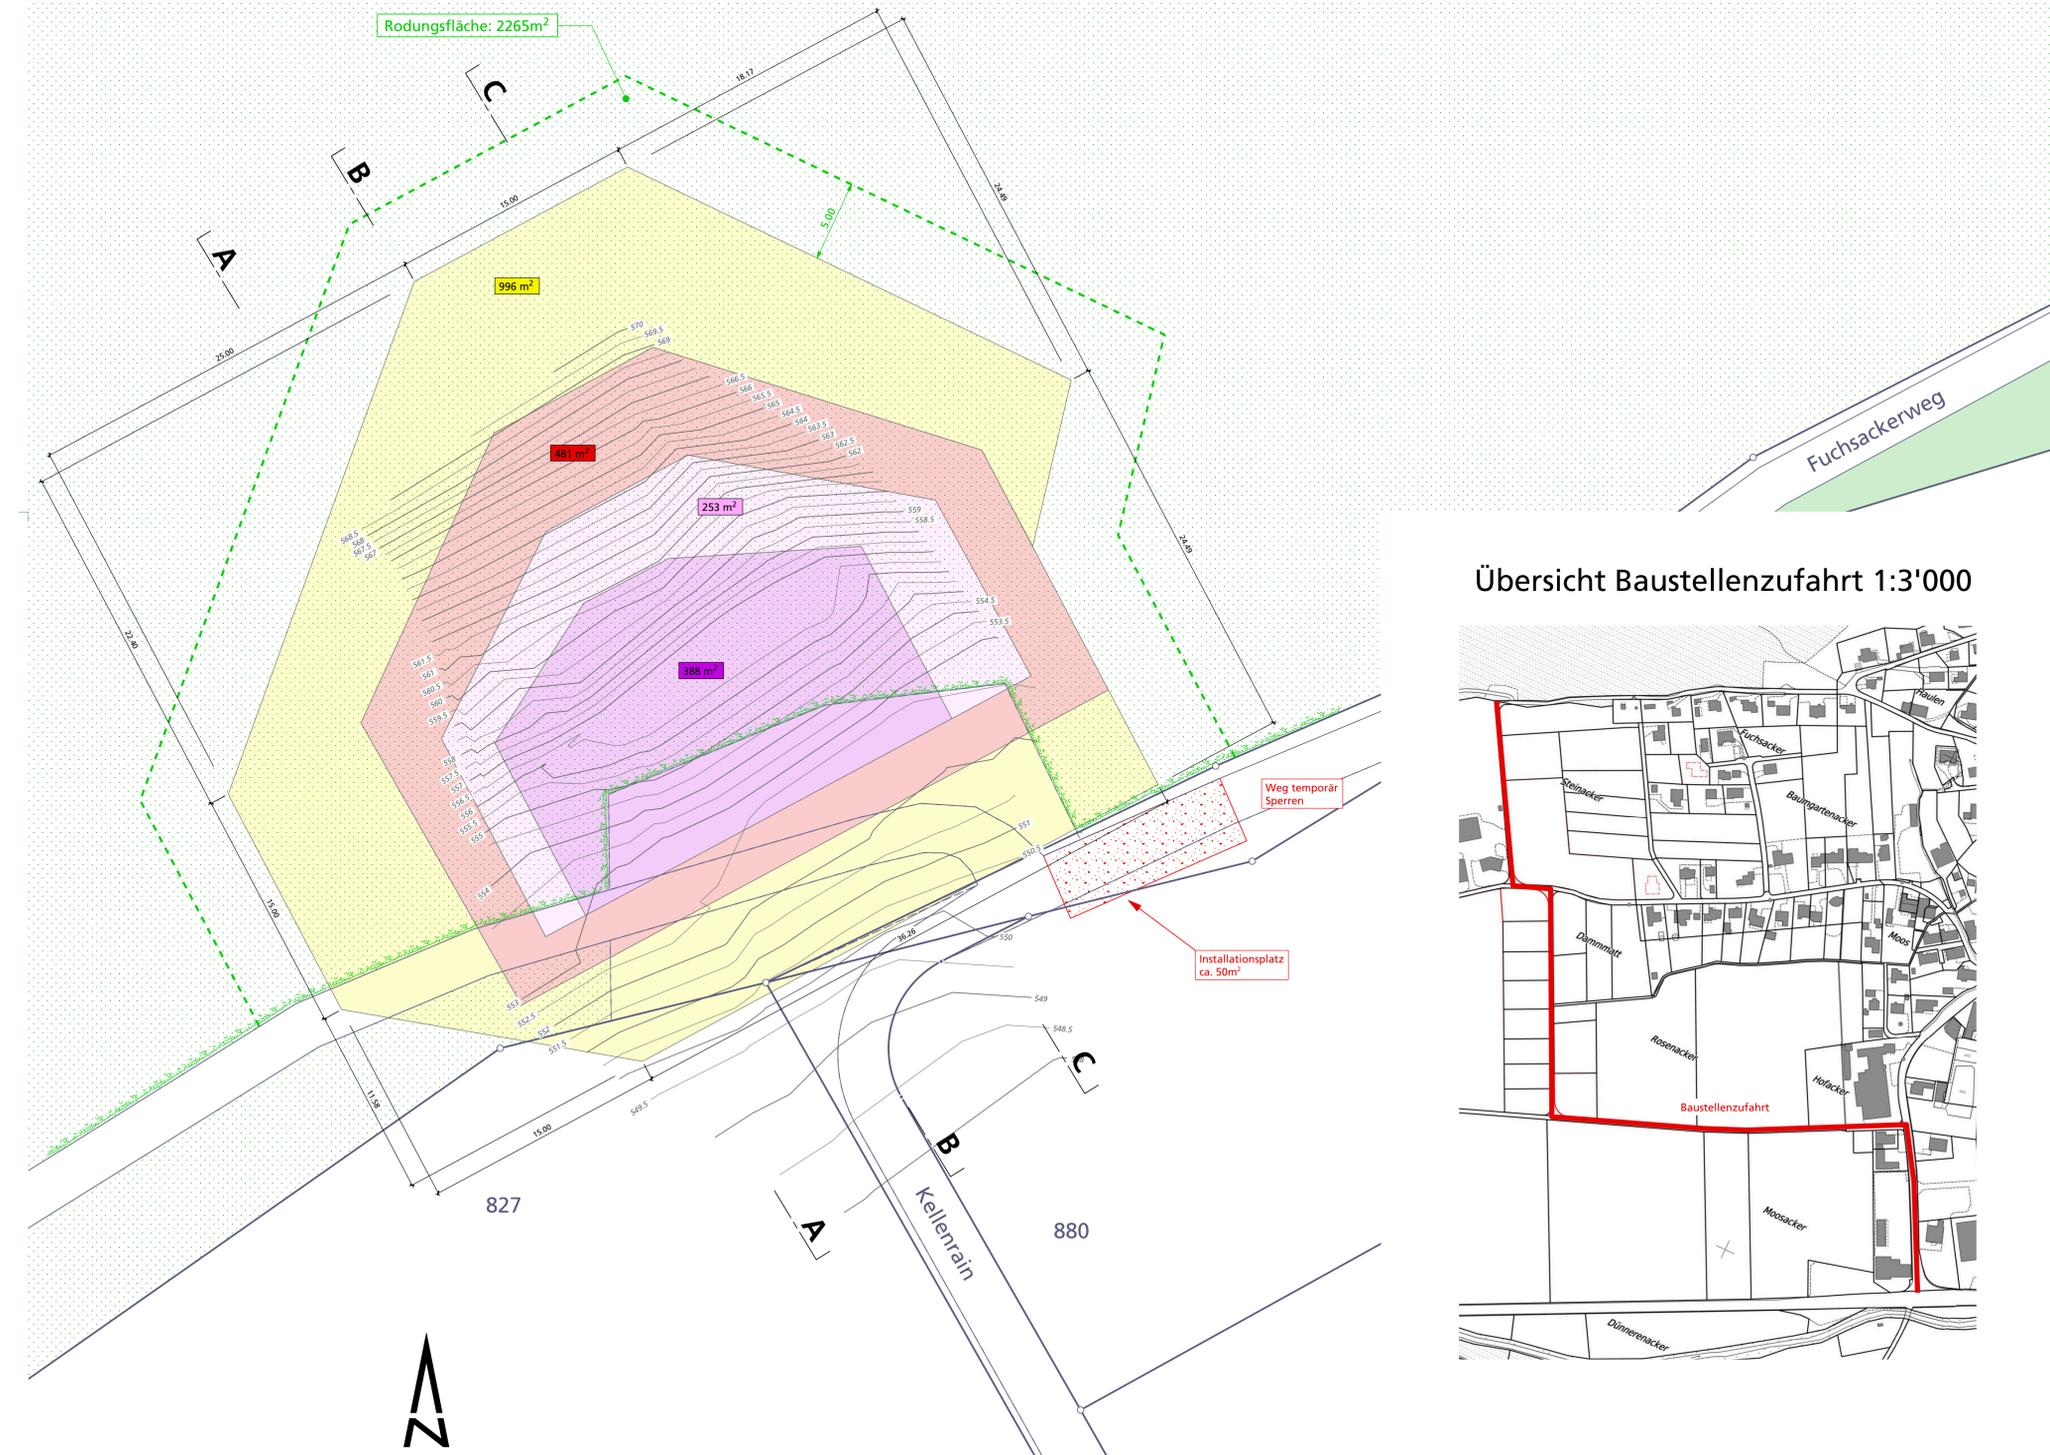

Übersicht Baustellenzufahrt 1:3'000

