


Detail 1:10 Prellplatte

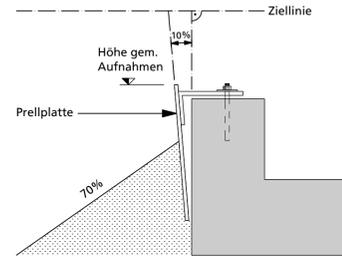

KANTON **solothurn**


Amt für Umwelt

Sanierungsprojekt

Gemeinde Welschenrohr, KbS-Nr. 22.073.0701B
Schiessanlage Schützenmatte
300m

Situationsplan und Querprofile 1:200

VORSTUDIE | VORPROJEKT | **BAUPROJEKT** | AUFLAGEPROJEKT | AUSFÜHRUNGSPROJEKT

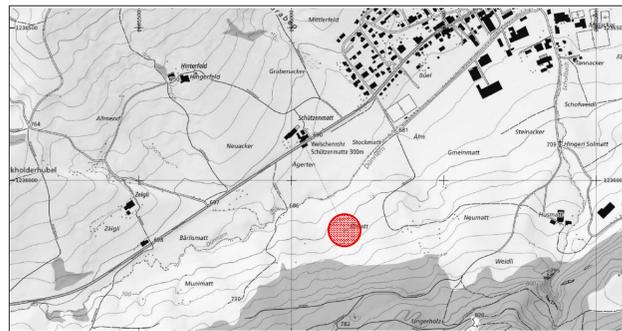


Öffentliche Auflage vom: bis
Genehmigt vom Regierungsrat mit Beschluss Nr.: vom
Der Staatschreiber:
Publikation des RRB im Amtsblatt Nr.: vom


FORMAT	DATEINAME			
105 / 48	S:1138_U1002710.6_Welschenrohr/Situation_Welschenrohr_2d			
PLAN-NR. / VERS.	BEARBEITET	KONTROLLIERT		
138.U.27 - 10.6.01	Y. Baumann	M. Braun	14.09.2021	14.09.2021

sutter
planen · messen · umsetzen


Sutter Ingenieur- und Planungsbüro AG
Tel. +41 (0)61 935 10 20 | info@sutter-ag.ch | www.sutter-ag.ch
Standorte BL ▶ Arboldswil - Laufen - Liestal - Reinach
Standort SO ▶ Nunningen

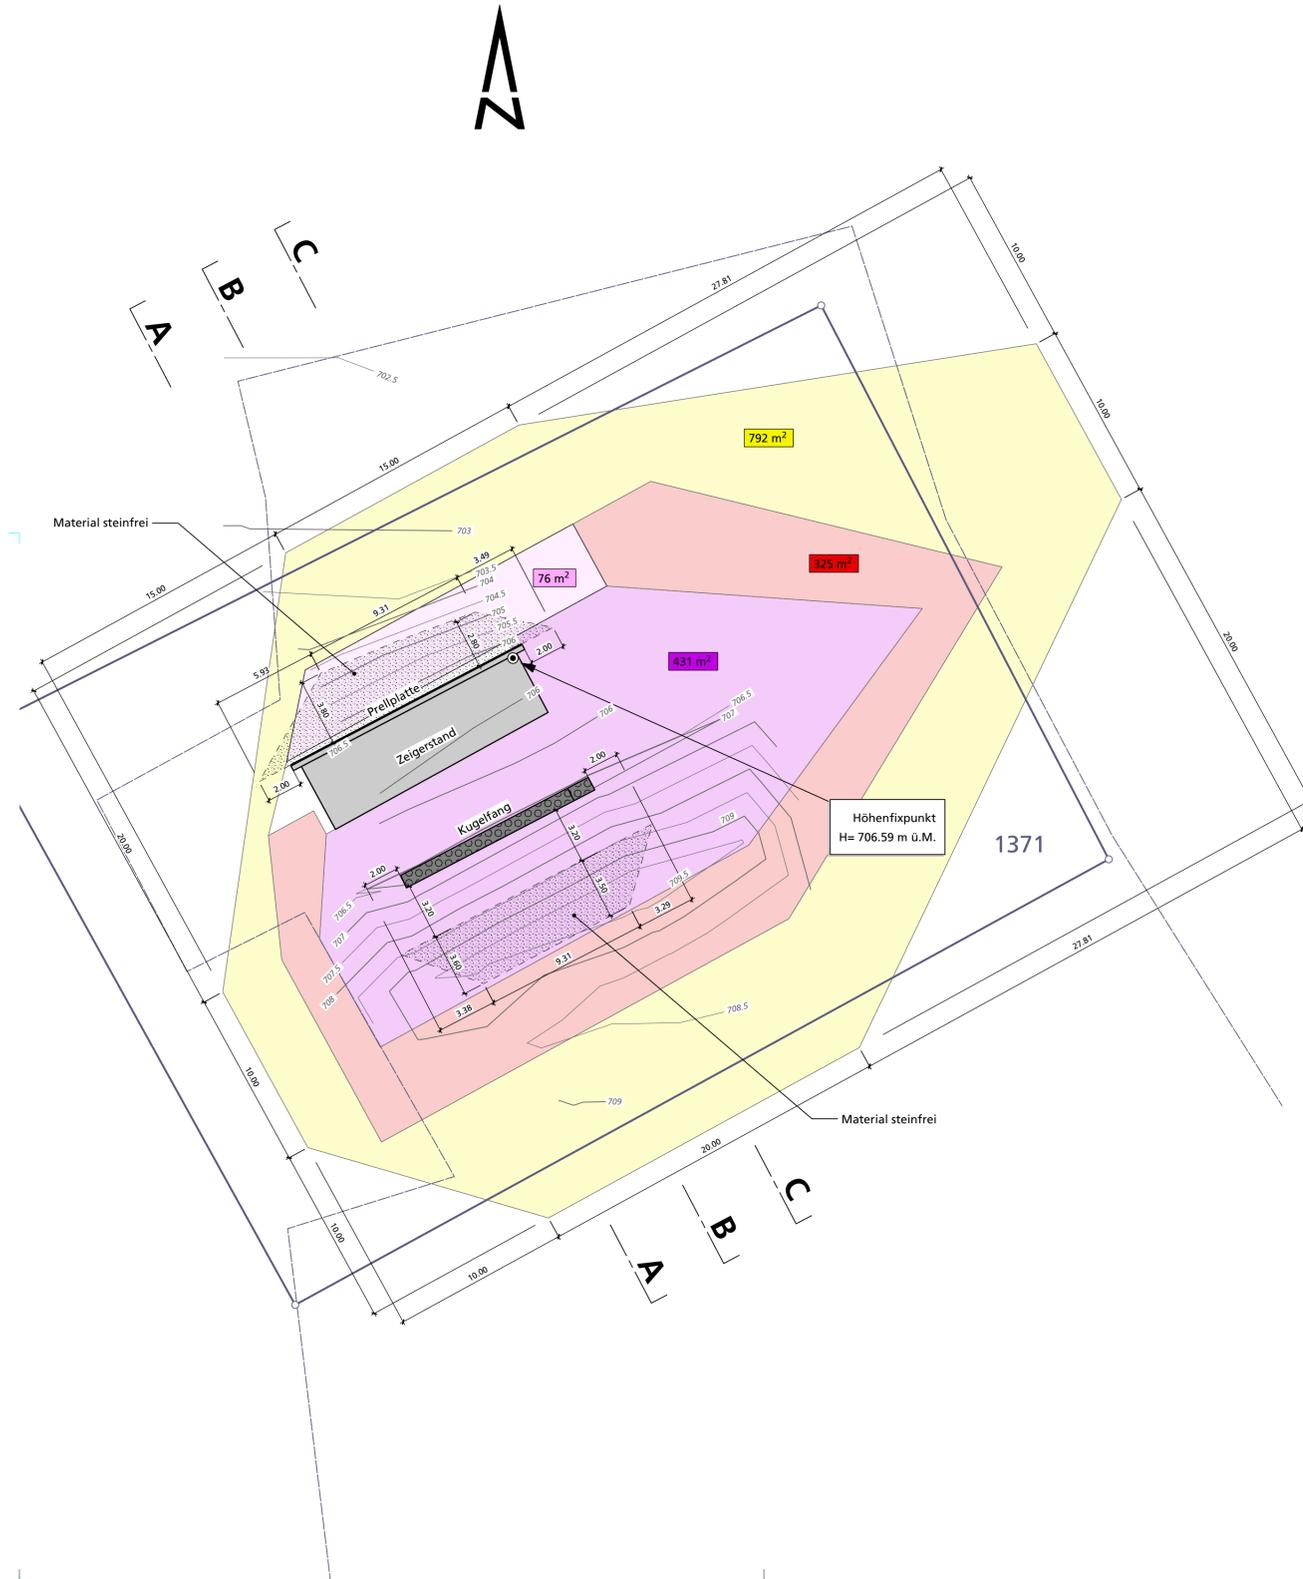


Schnitt A-A, 1:200

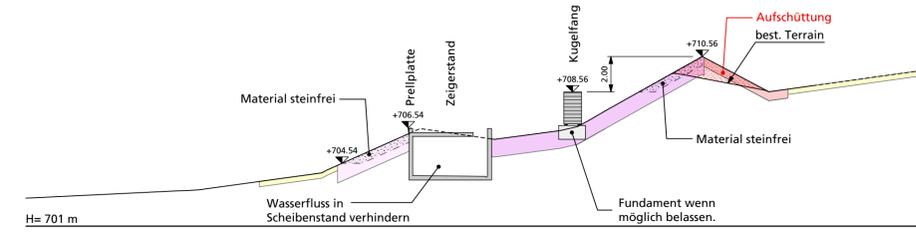

Schnitt B-B, 1:200

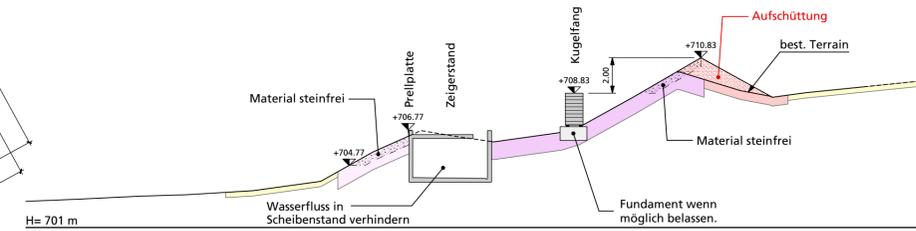

Schnitt C-C, 1:200

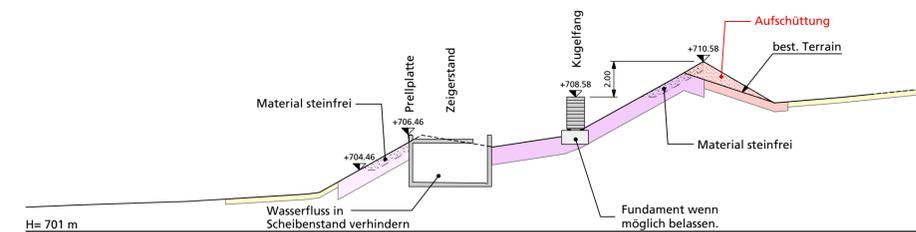

Legende:

- 1.00m Ia Einschussbereich, vorwiegend Bodenwäsche
- 1.00m Ib vorwiegend Bodenwäsche aufgrund Sb
- 0.50m II Bodenwäsche
- 0.30m III vorwiegend Deponie Typ B

F	-
E	-
D	-
C	-
B	-
A	-
Änderungen	

Übersicht Baustellenzufahrt, 1:2000

