KANTON solothurn
Bau- und Justizdepartement
Amt für Umwelt

Kanton Solothurn
Gemeinde Bellach

Schiessanlage «Weiher» Bellach (300m)

Altlastensanierung von belasteten Standorten bei Schiessanlagen

Sanierungsmassnahmen

Submission

Situation 1:200 / Schnitte 1:200

Plan Nr.	**23.0053.00 - 401**
Datum	13.06.2024
Änderungen	A: B: C:
Format	105 x 60
Gezeichnet	eg / jos
Freigabe	bur
Datei	\\WAM-SRV112\projekte\23\23.0053.00_AfU_Schiessanlagen_Loeli_Sanierung\II_Plane\WAM\OpenRoads\04_Submission

WAM ING

WAM Planer und Ingenieure AG Florastrasse 2 4502 Solothurn T +41 (0)32 625 27 27 wam-so@wam-ing.ch www.wam-ing.ch	WAM Planer und Ingenieure AG Münzrain 10 3005 Bern T +41 (0)31 326 43 43 wam-be@wam-ing.ch SQS-Zertifikat ISO 9001

Plot Datum 13.06.2024

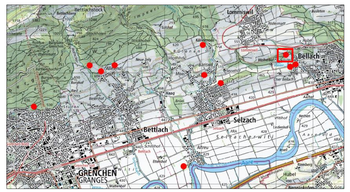

22.003.0701B
Weiher Bellach (300m)
22.017.0701B
Allmend Bettlach (300m)
22.007.0700B
Alter Schiessstand Grenchen
22.017.0703B
Altreu Selzach (50m)
22.003.0702B
Bellach (50m)
22.017.0704B
Langhölzli Selzach (50m)
22.004.0700B
Lauacker Bettlach (25/50m)
22.004.0702B
Lauacker Bettlach (300m)
22.017.0702B
Selzach (300m)
Weiher Bellach (200m)

Legende:
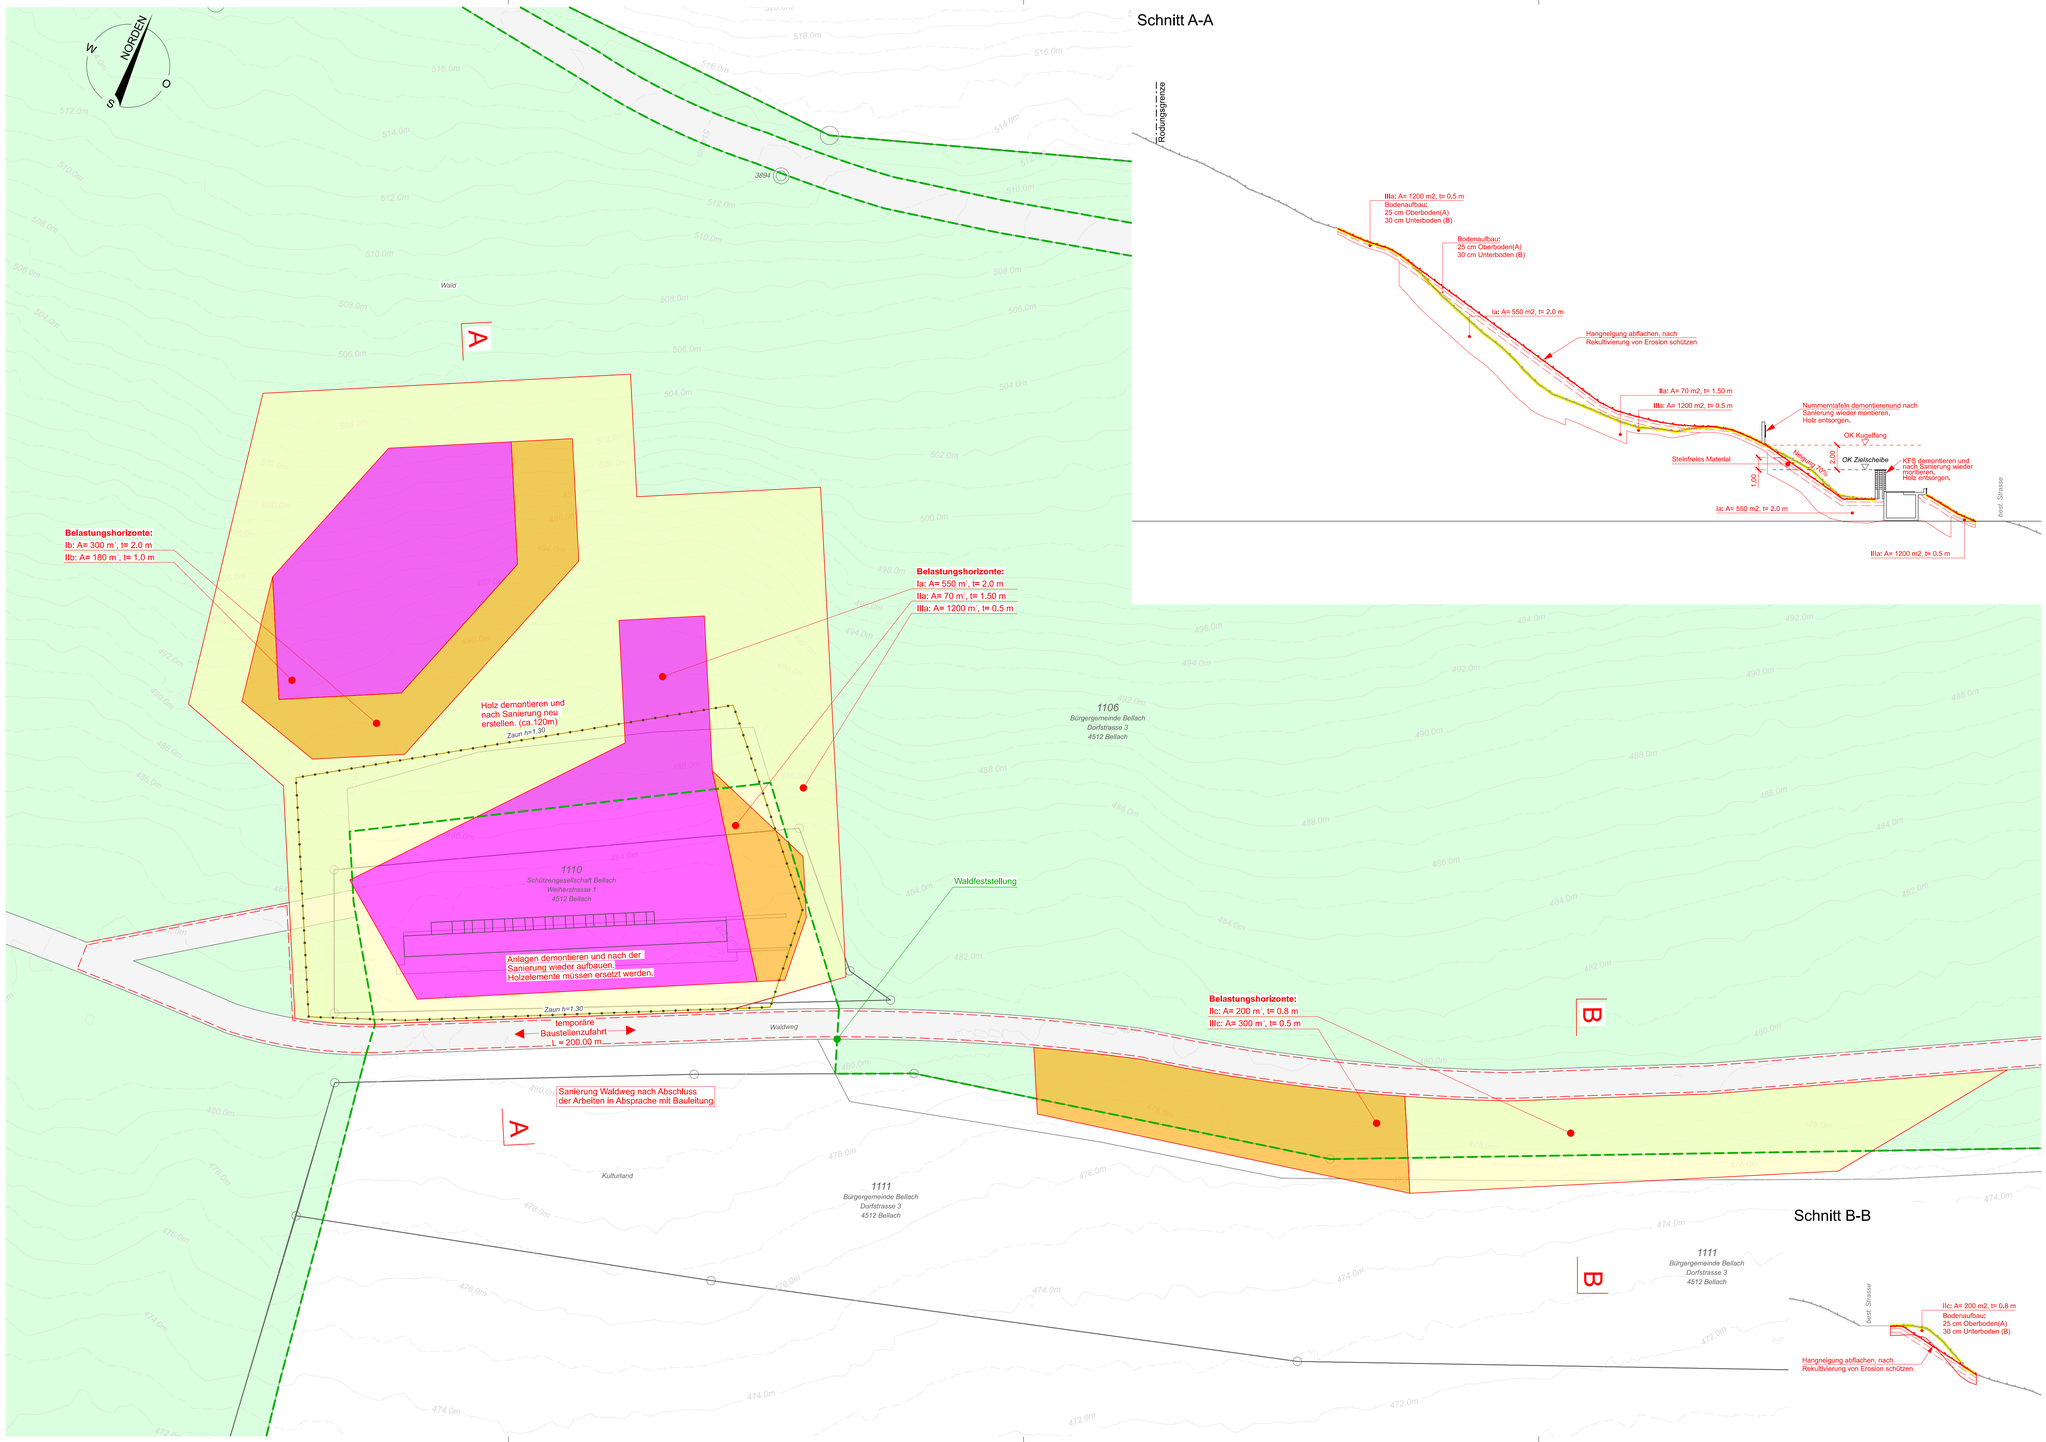
projektiert		bestehend	
Bereich I	Bodenwäsche		Strasse
Bereich II	Deponie Typ D/E		Wald gem. AV
Bereich III	Deponie Typ B		Waldfeststellung
Instandstellung Strasse			Rodungsperimeter
Abbruch			Zaun