


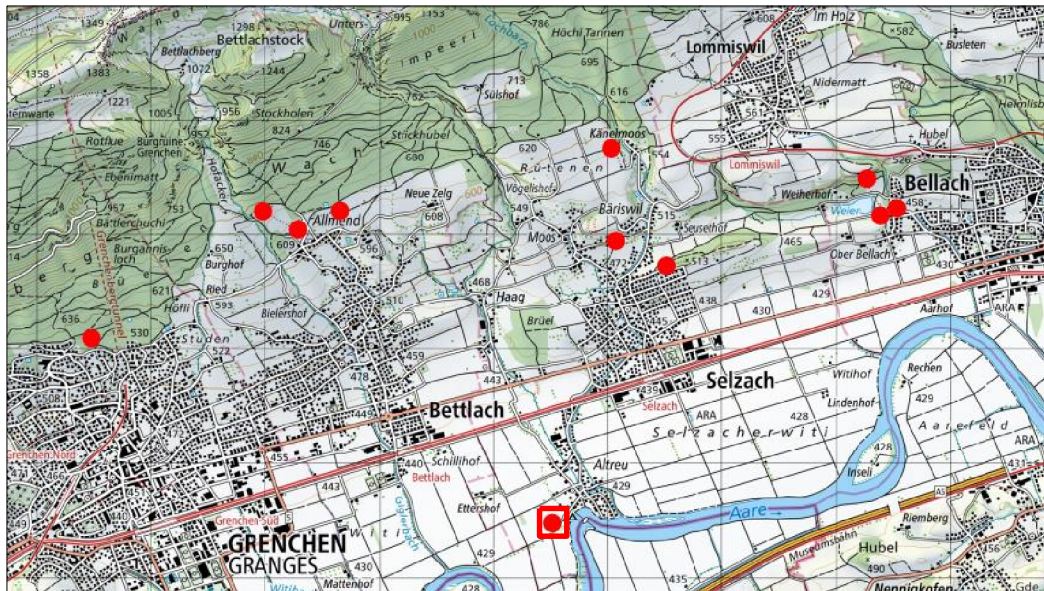

Legende:
projektiert

Bereich I

Bereich II

Bereich III

Abbruch

Böschung

Bereich I

Bereich II

Bereich III

Abbruch

Böschung

Bereich I

Bereich II

Bereich III

Abbruch

Böschung

bestehend

Strasse

Vorplätze

Gebäude / Betonbau


Baum / Hecke

Zaun

Werkleitungen:

Wasserversorgung

Elektrische Leitung

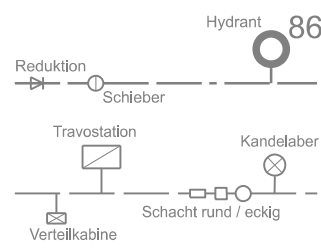

Achtung, Angaben über die bestehenden Werkleitungen:
Dieser Plan erhebt keinen Anspruch auf Vollständigkeit.
Für fehlerhafte Planeintragungen wird jede Haftung abgelehnt.
Der Planinhalt wurde aus externen Werkplänen übertragen.
Für genaue Auskünfte betreff Lage der Leitungen sind die entsprechenden Werke beizuziehen.

Bei Grabarbeiten sind die Leitungen vorgängig von Hand zu sondieren.
Bei Beschädigungen oder Folgeschäden an den Leitungsanlagen wird der Verursacher voll haftbar gemacht!

Die Deckelkoten der Kanalisation können grosse Differenzen aufweisen und dürfen deshalb keinesfalls für Projektierungszwecke verwendet werden!

Schiessanlage «Altreu» Selzach (50m)

Altlastensanierung von belasteten Standorten bei Schiessanlagen

Sanierungsmassnahmen

Submission

Situation 1:200 / Schnitte 1:50 / Ansicht 1:50

Plan Nr.	23.0053.00 - 404
Datum	13.06.2024
Änderungen	A: B: C:
Format	63x60
Gezeichnet	eg / jos
Freigabe	bur
Datei	\\WAM-SRV112\projekte\23\23.0053.00_Altu_Schiessanlagen_Los5_Sanierung\6_Planeil\WAM\OpenRoads\04_Submission


WAM

13.06.2024




WAM Planer und Ingenieure AG
Florastrasse 2
4502 Solothurn
T +41 (0)32 625 27 27
wam-so@wam-ing.ch
www.wam-ing.ch

WAM Planer und Ingenieure AG
Münzrain 10
3005 Bern
T +41 (0)31 326 43 43
wam-be@wam-ing.ch
SGS-Zertifikat ISO 9001

Ansicht Schiessstand 1:50

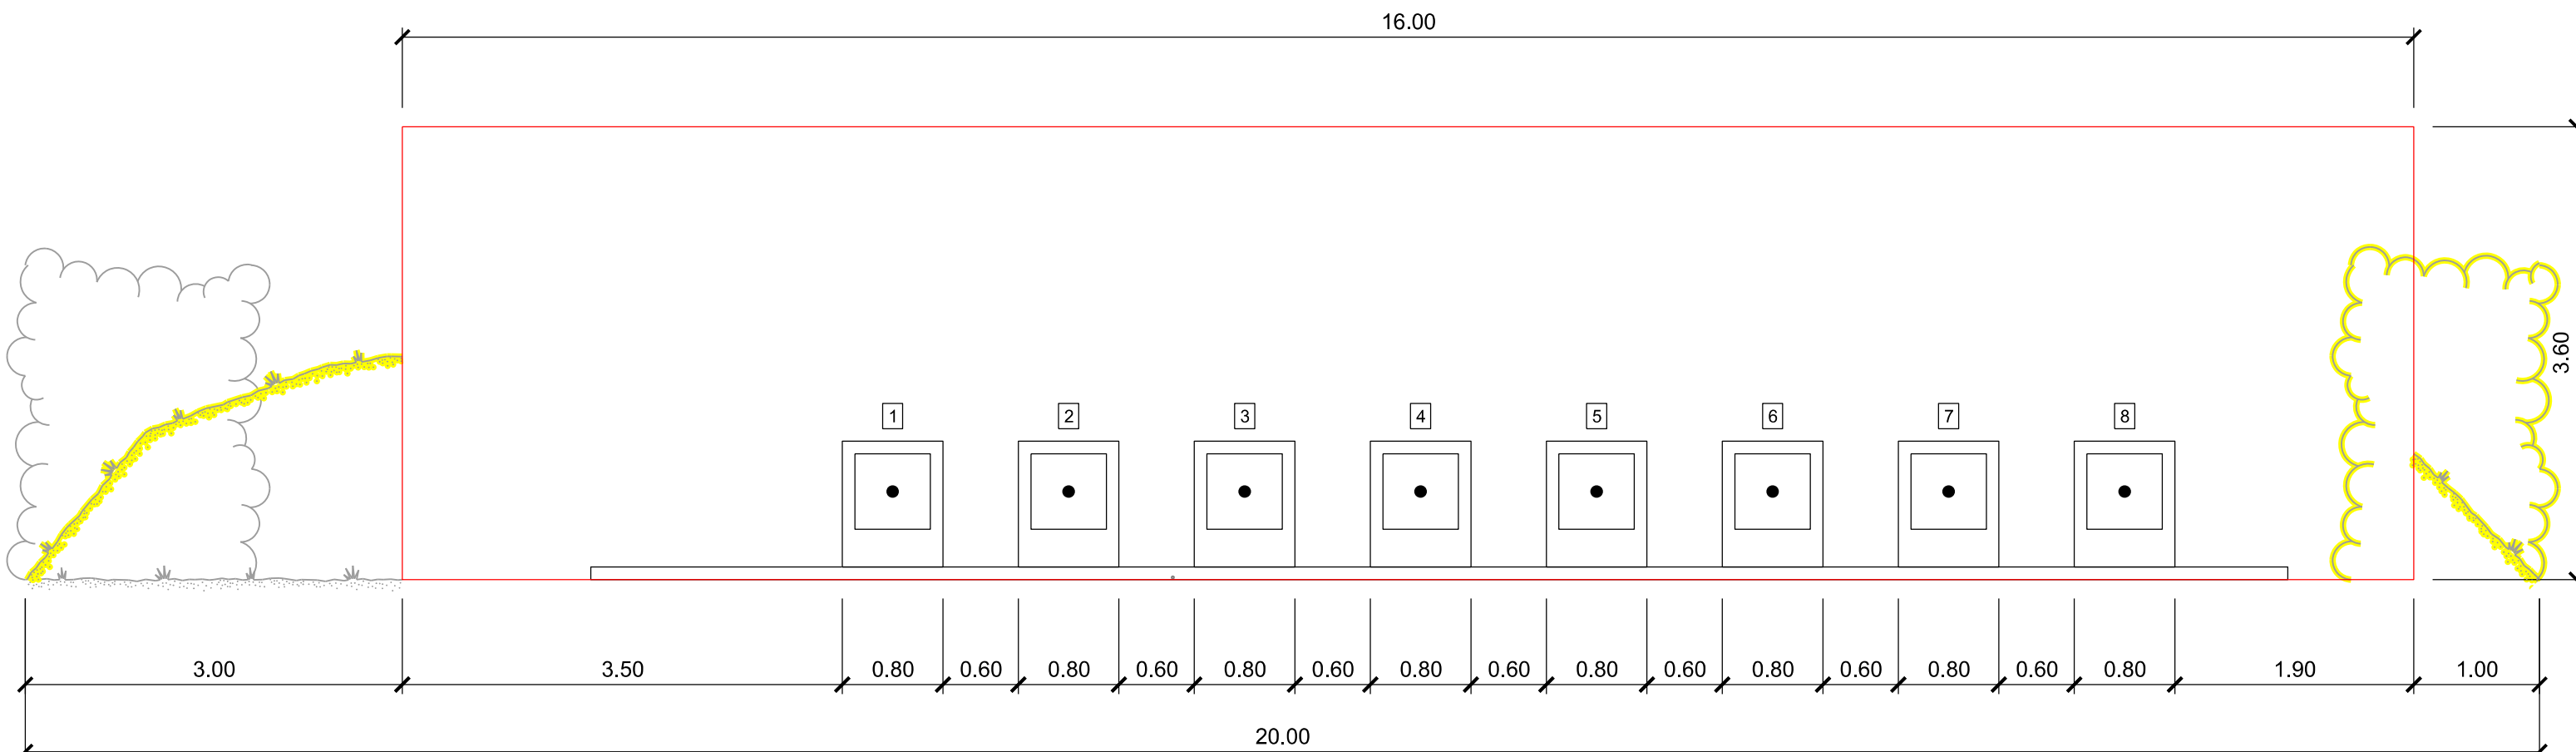

Schnitt Schiessstand 1:50

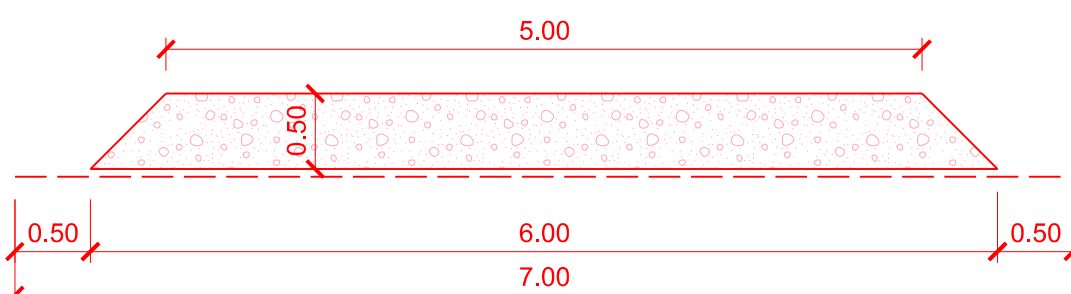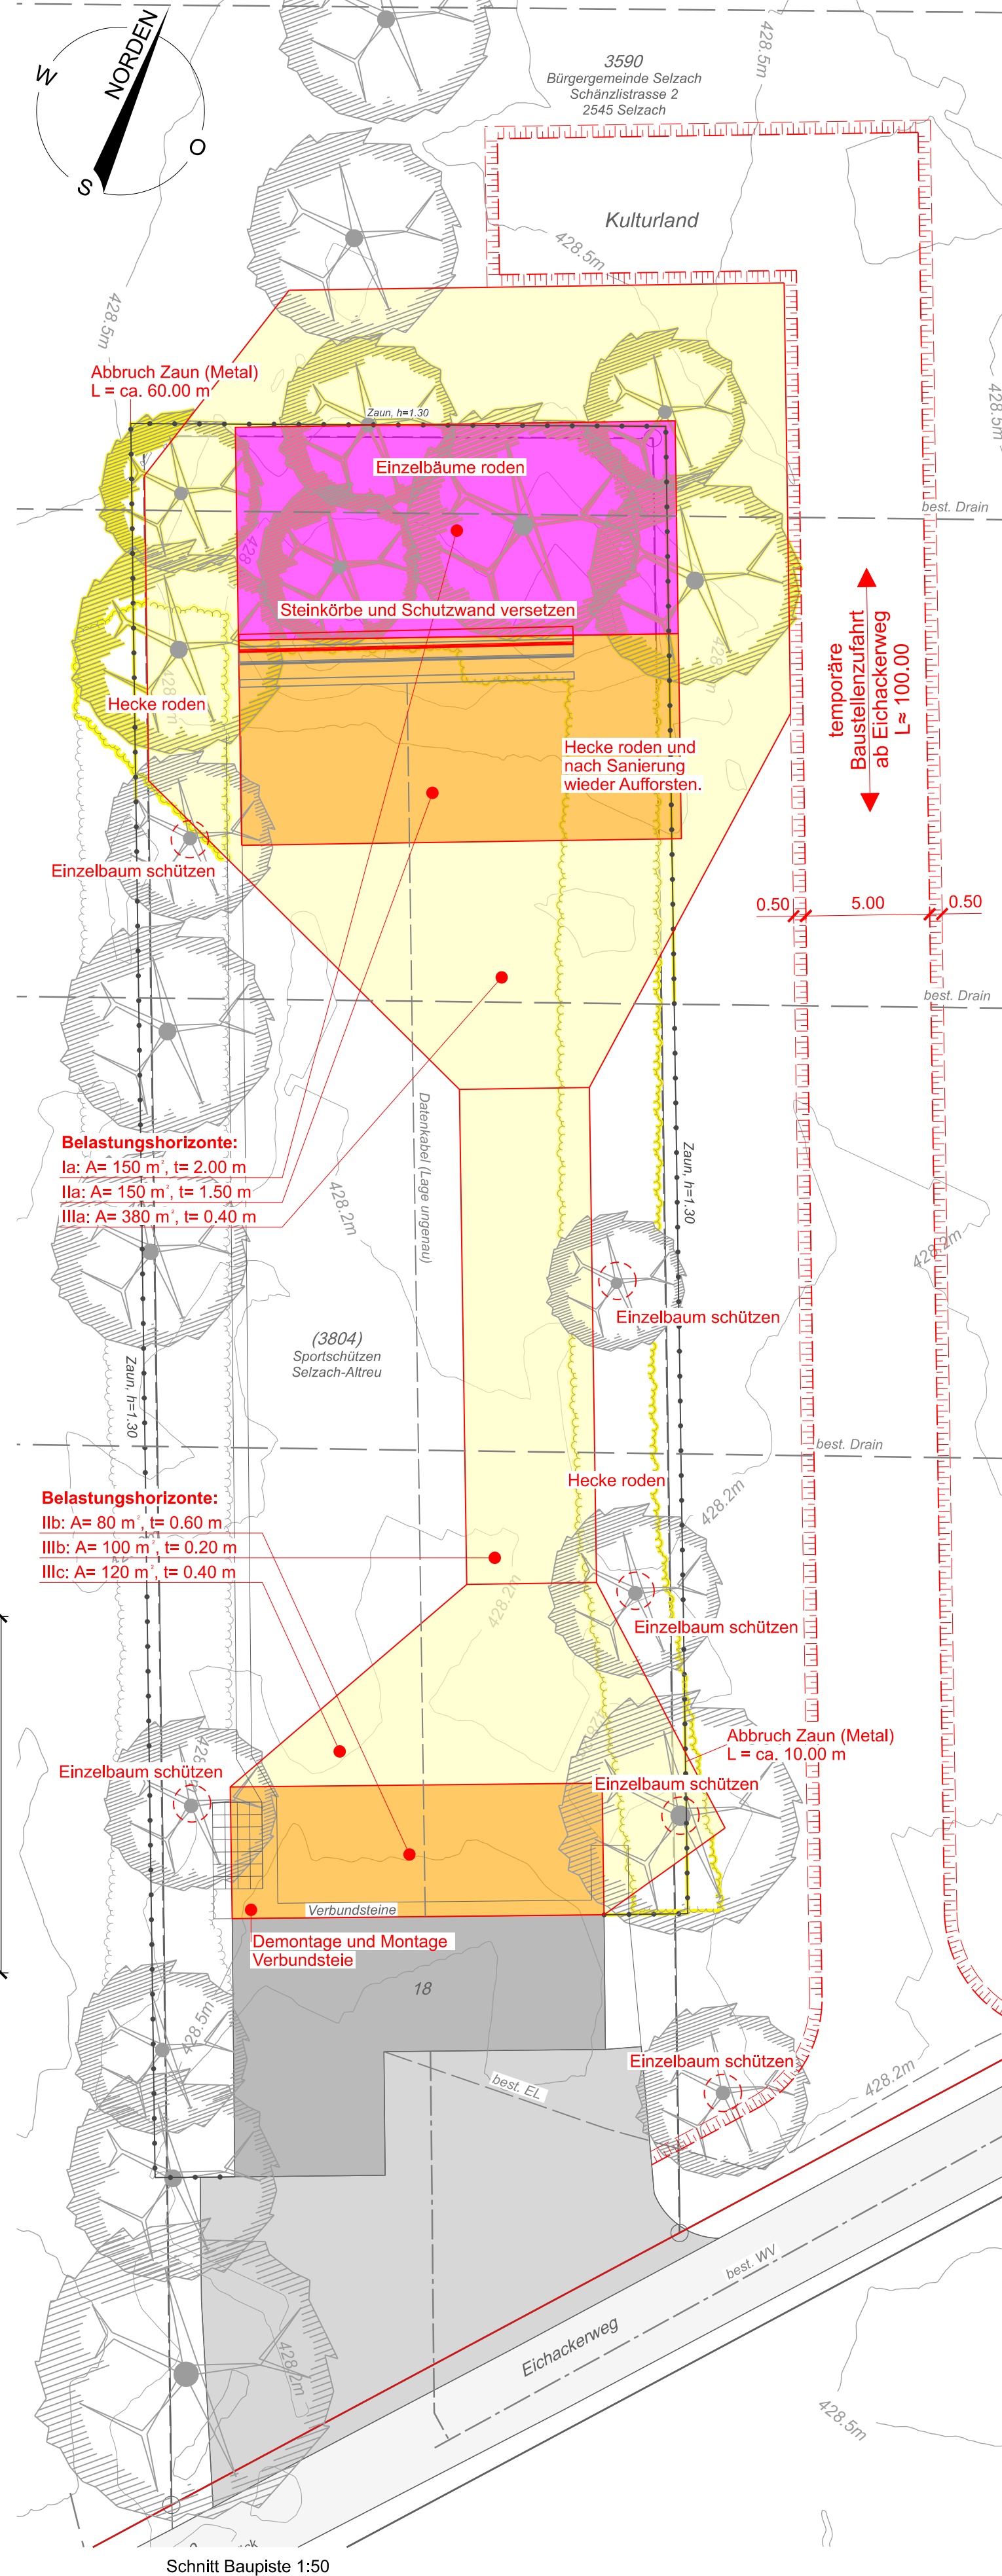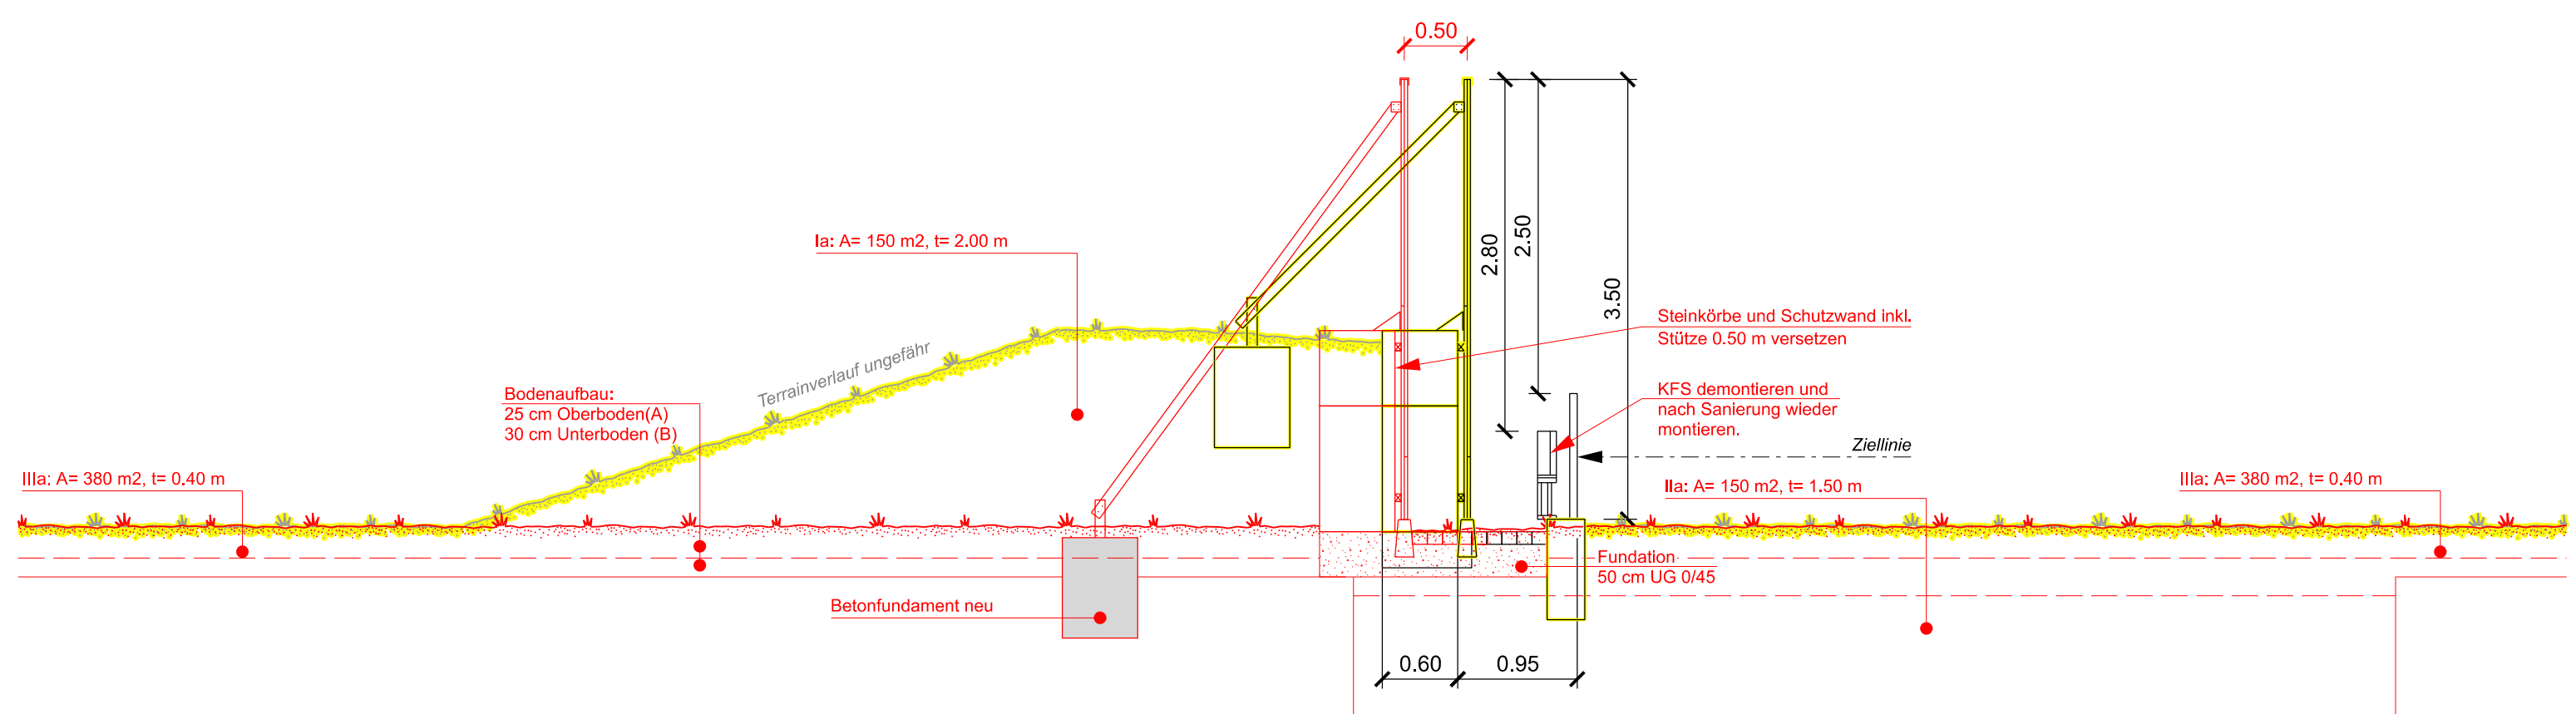

Beim Anlegen von Baupisten, Installationsflächen und Zwischenlagerflächen auf dem gewachsenen Boden ist ein Geogewebe, ein Trennvlies oder eine Sandschicht als Trennschicht auf dem Boden aufzubringen und darüber eine 0,5 m mächtige (abgewalzt) Kiesschicht mit mässigem Feinkornanteil (eckiger oder angerundeter Kies) aufzutragen.