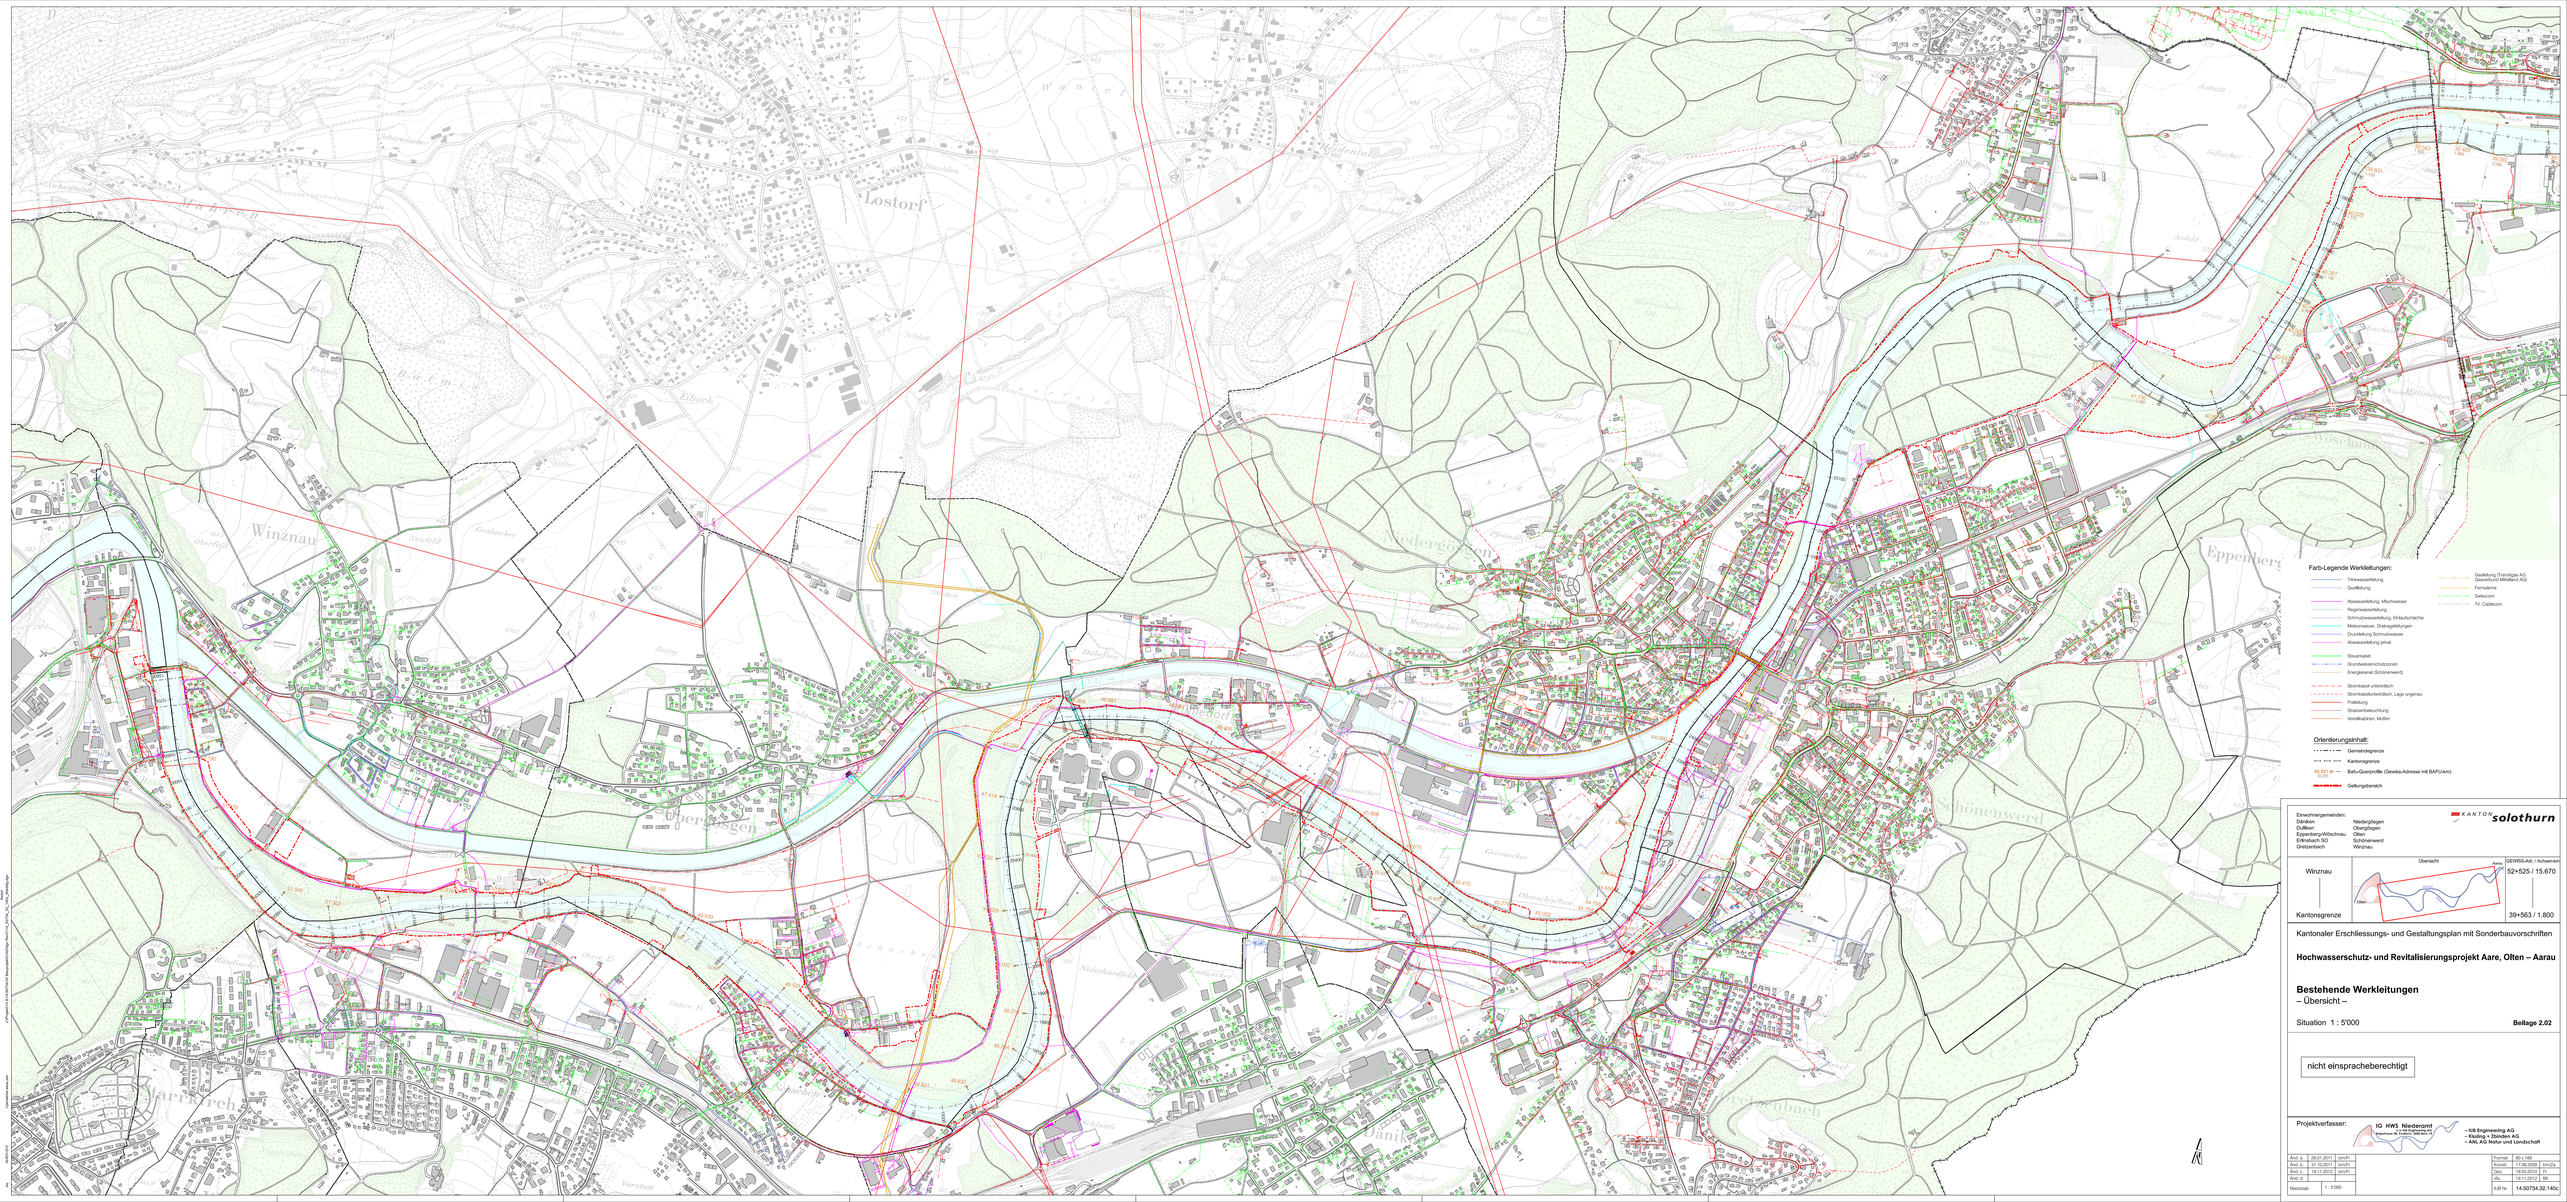

Farb-Legende Werkleitungen:
Trinkwasserleitung
Quellleitung
Abwasserleitung, Mischwasser
Regenwasserleitung
Schmutzwasserleitung, Einbuchtrichte
Messrwasser, Drainageleitungen
Druckleitung Schmutzwasser
Abwasserleitung privat
Steuerkabel
Grundwasserschutzzonen
Energiekanal (Schönenwerd)
Stromkabel unterirdisch
Stromkabelunterführung, Lage ungenau
Freileitung
Strassenbeleuchtung
Verteilkästchen, Muffen
Gasleitung (Transitgas AG, Gasverbund Mittelland AG)
Fernwärme
Swisscom
TV, Cablecom
Orientierungsinhalt:
Gemeindegrenze
Kantonsgrenze
Bafu-Querprofile (Gewässer-Adresse mit BAFU-km)
Gefügungsbereich
Einwohnergemeinden:
Däniken
Dulliken
Eppenberg-Wöschnau
Erlinsbach SO
Gretzenbach
Niedergösgen
Obergösgen
Olten
Schönenwerd
Winznau
KANTON solothurn
Übersicht
Winznau
Kantonsgrenze
Aare
Olten
GEWISS-Adr. / Achsen-km
52+525 / 15.670
39+563 / 1.800
Kantonaler Erschliessungs- und Gestaltungsplan mit Sonderbauvorschriften
Hochwasserschutz- und Revitalisierungsprojekt Aare, Olten – Aarau
Bestehende Werkleitungen
– Übersicht –
Situation 1 : 5'000
Beilage 2.02
nicht einspracheberechtigt
Projektverfasser:
IG HWS Niederamt
– ICB Engineering AG
– Kissling + Zbinden AG
– ANL AG Natur und Landschaft
Änd. a 28.01.2011 SmPr
Änd. b 31.12.2011 SmPr
Änd. c 19.11.2012 SmPr
Änd. d
Massstab 1 : 5'000
Format 90 x 189
Kontrol 17.08.2009 SmCh
Gez. 19.03.2010 Pr
Vis. 19.11.2012 SM
Kdr.Nr. 14.50734.32.140c