


# Übersicht 1 : 25'000




**LEGENDE:**  
**Orientierungsinhalt:**  
 definitive und temporäre Rodungsflächen und Ersatzaufforstung

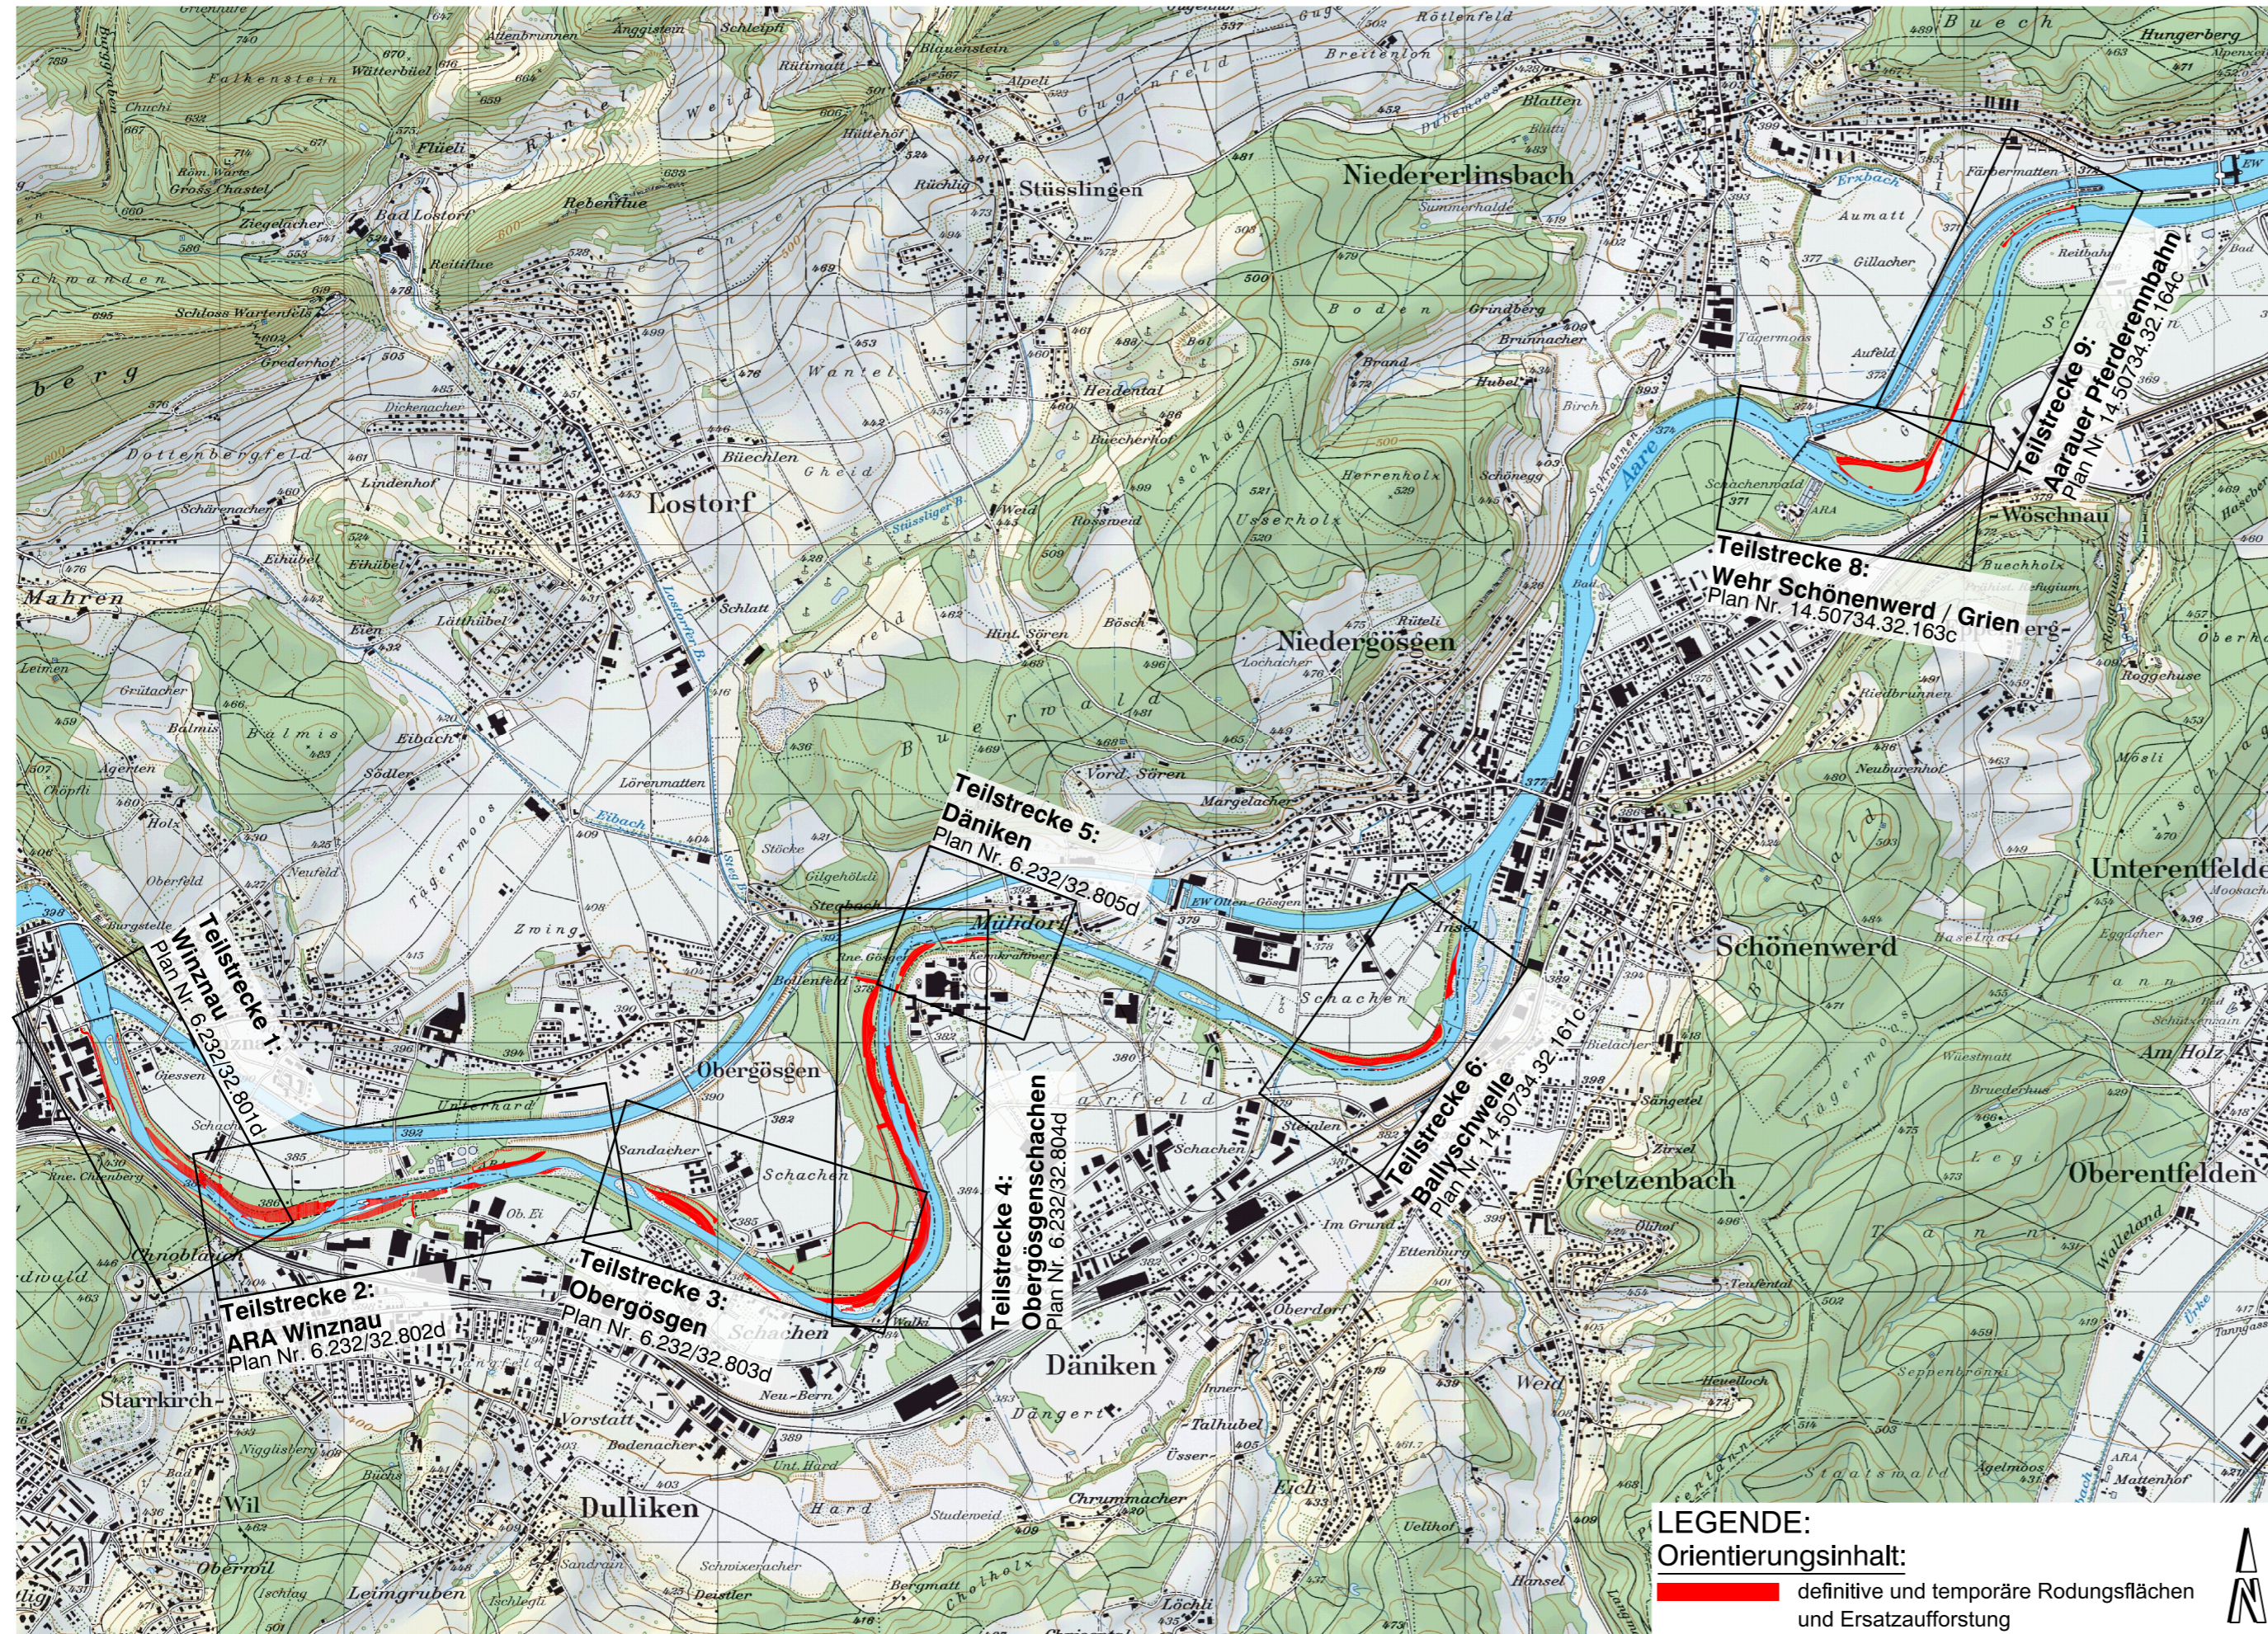

Einwohnergemeinden:  
 Däniken  
 Eppenberg-Wöschnau  
 Erlinsbach SO  
 Gretzenbach

Niedergösgen  
 Obergösgen  
 Olten  
 Schönenwerd  
 Winznau

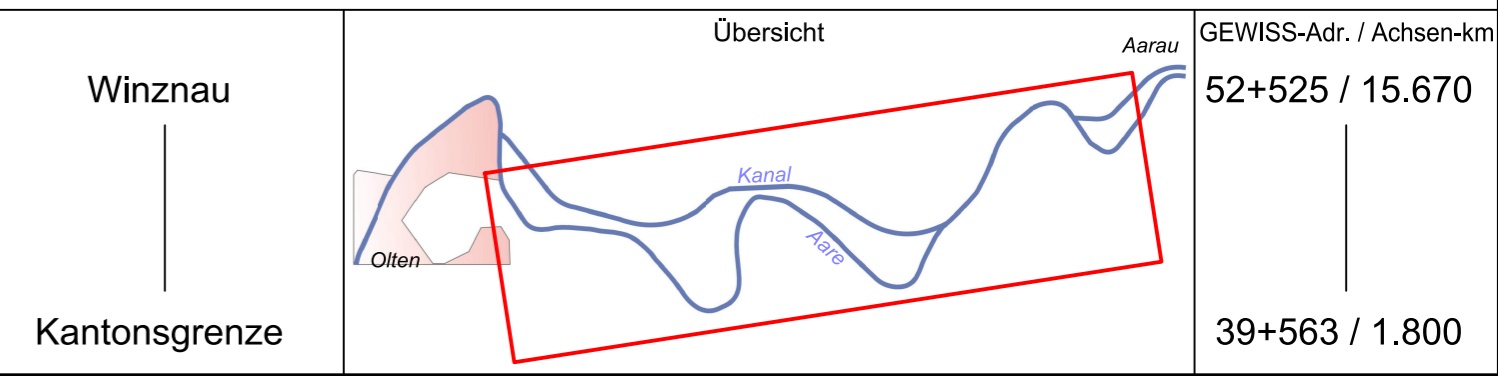

Kantonaler Erschliessungs- und Gestaltungsplan mit Sonderbauvorschriften

## Hochwasserschutz- und Revitalisierungsprojekt Aare, Olten – Aarau

### Rodungsgesuch – Übersichtskarte –

Situation 1 : 25'000

Beilage 3.02

nicht einspracheberechtigt

Projektverfasser:



– IUB Engineering AG  
 – Kissling + Zbinden AG  
 – ANL AG Natur und Landschaft

Änd. a	31.10.2011	bm/Fr
Änd. b	15.10.2012	bm/Fr
Änd. c	17.12.2013	bm/Fr
Änd. d		
Massstab	1 : 25'000	

Format	30 x 63	
Konstr.	28.01.2011	bm/Za
Gez.	28.01.2011	Fr
Vis.	17.12.2013	Bil
IUB Nr.	14.50734.32.300c	