


Einwohnergemeinden:
 Däniken Niedergösgen
 Dulliken Obergösgen
 Eppenberg-Wöschnau Olten
 Erlinsbach SO Schönenwerd
 Gretzenbach Winznau

Gemeinde Däniken					
Parzellen Nummer	Fläche gesamt [m ²]	Eigentümer	definitive Rodung [m ²]	Temporäre Rodung [m ²]	Ersatz-aufforstung [m ²]
41	131'032	Schweizerische Bundesbahnen SBB	-	8	-
90000	117'190	Staat Solothurn, Kant. Amt für Umwelt	2'290	15'770	2'166
Total Gemeinde Däniken ca. [m ²]:			2'290	15'778	2'166

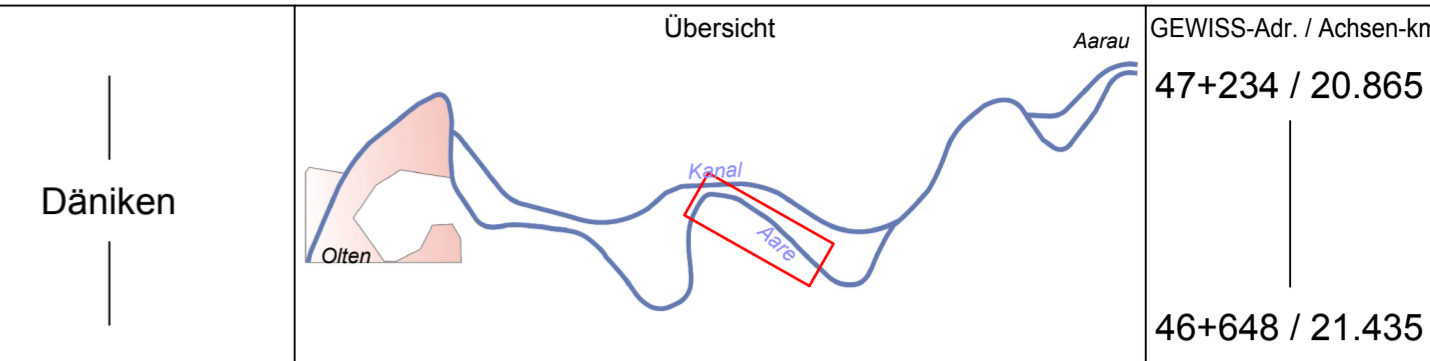

Kantonaler Erschliessungs- und Gestaltungsplan mit Sonderbauvorschriften

Hochwasserschutz- und Revitalisierungsprojekt Aare, Olten – Aarau

Teilstrecke 5 - Däniken
 Massnahmen B12

Rodungsplan Situation 1 : 1'000

Beilage 3.07

Öffentliche Auflage vom 19. November bis 19. Dezember 2012

genehmigt vom Regierungsrat mit Beschluss Nr. vom

Der Staatsschreiber:

Publikation des Regierungsratsbeschluss im Amtsblatt Nr. vom

Dem kantonalen Erschliessungs- und Gestaltungsplan "Hochwasserschutz- und Revitalisierungsprojekt Aare, Olten - Aarau" kommt die Bedeutung der Baubewilligung nach § 39 Abs. 4 des Planungs- und Baugesetzes (PBG, BGS 711.1) zu.

Projektverfasser:



- IUB Engineering AG
 - Kissling + Zbinden AG
 - ANL AG Natur und Landschaft

Änd. a	28.01.2011	vi / we	Format	60 x 189
Änd. b	19.08.2011	am / we	Projekt.	25.03.2010 op
Änd. c	19.11.2012	jl / we	Gez.	08.01.2013 vi/tb
Änd. d	17.12.2013	Tb / we	Vis.	17.12.2013 we
Massstab	1 : 1'000		K+Z Nr.	6.232/33.805d

LEGENDE

Genehmigungsinhalt:

- definitive Rodung
- temporäre Rodung
- Ersatzaufforstung

Orientierungsinhalt:

- Gewässerraum
- Abgrenzung Rodungsflächen pro Massnahme
- 0201 Nummerierung der Rodungsfläche (Codiert pro Massnahme)
- Gemeindegrenze
- Kantonsgrenze
- 48.921 @ 19.205 Bafu-Querprofile (Gewiss-Adresse mit BAFU-km)
- Waldreservate (Kt. SO)
- Waldgrenze festgestellt nach Art. 10 WaG / prov. festgestellt (Kt. SO)
- Wald (AV-Daten bereinigt durch das Amt für Wald, Jagd und Fischerei, Kanton Solothurn)
- Parkanlagen (Kt. SO)
- Hecken (Kt. SO)
- übrige bestockte Flächen (Kt. SO)
- 43 von Rodungsmassnahmen betroffene Parzellen mit Parzellennummern
- belastete Standorte
- Installationsplätze
- Baupisten

AV-Daten Kt. SO Stand Sept. 2012 / Grundbuchauskunft Stand 27.09.2012

Seitengerinne

Massnahme	B12
Baukos	3

- Seitengerinne streichuferseitig zur Schaffung zusätzlicher Abflusskapazität
- Verbreitern/Vertiefen best. Seitengerinne
- Gerinnebreite 10-15m, ständig durchflossen
- Entfernen Feinsedimentablagerungen am Streichufer

90000 (Däniken)
 2'290 m²
 15'770 m²
 2'166 m²