


Gemeinde Niedergösgen					
Parzellen Nummer	Fläche gesamt [m ²]	Eigentümer	definitive Rodung [m ²]	temporäre Rodung [m ²]	Ersatzaufforstung
90000	223'576	Staat Solothurn, Kant. Amt für Umwelt	2'800	11'767	4'553
Total Gemeinde Niedergösgen ca [m ²]			2'800	11'767	4'553

- LEGENDE**
- Genehmigungsinhalt:**
- definitive Rodung
 - temporäre Rodung
 - Ersatzaufforstung
- Orientierungsinhalt:**
- Gewässerraum
 - Abgrenzung Rodungsflächen pro Massnahme
 - 1701 Nummerierung der Rodungsfläche (Codiert pro Massnahme)
 - Gemeindegrenze
 - Kantonsgrenze
 - 48.921+/-19.205 Bafu-Querprofile (Gewiss-Adresse mit BAFU-km)
 - Waldreservate (Kl. SO)
 - Waldgrenze festgestellt nach Art. 10 WaG / prov. festgestellt (Kl. SO)
 - Wald (AV-Daten bereinigt durch das Amt für Wald, Jagd und Fischerei, Kanton Solothurn)
 - Parkanlagen (Kl. SO)
 - Hecken (Kl. SO)
 - Übrige bestockte Flächen (Kl. SO)
 - 43 von Rodungsmassnahmen betroffene Parzellen mit Parzellennummern
 - belastete Standorte
 - Installationsplätze
 - Baupisten
- Projektmassnahmen sind grau dargestellt
AV-Daten Kl. SO Stand Sept. 2012 / Grundbuchauskunft Stand 27.09.2012

Seitengerinne


Maßstab: 1:100
Blatt: 4

- neues Seitengerinne mit Niederwasserlinie
- Sohlenbreite B = 12 m, L = 500 m
- Sohle ca. 50 cm unter Niederwasserpiegel (ständig überfließen)
- Blockschichtung beim Einlauf
- Ufer unbefestigt, variable Böschungseigung, Kleinschle
- ökogene Strukturierungsmaßnahmen im Gerinne (Beitrag Konzeptionserneuerung KW Obögen)

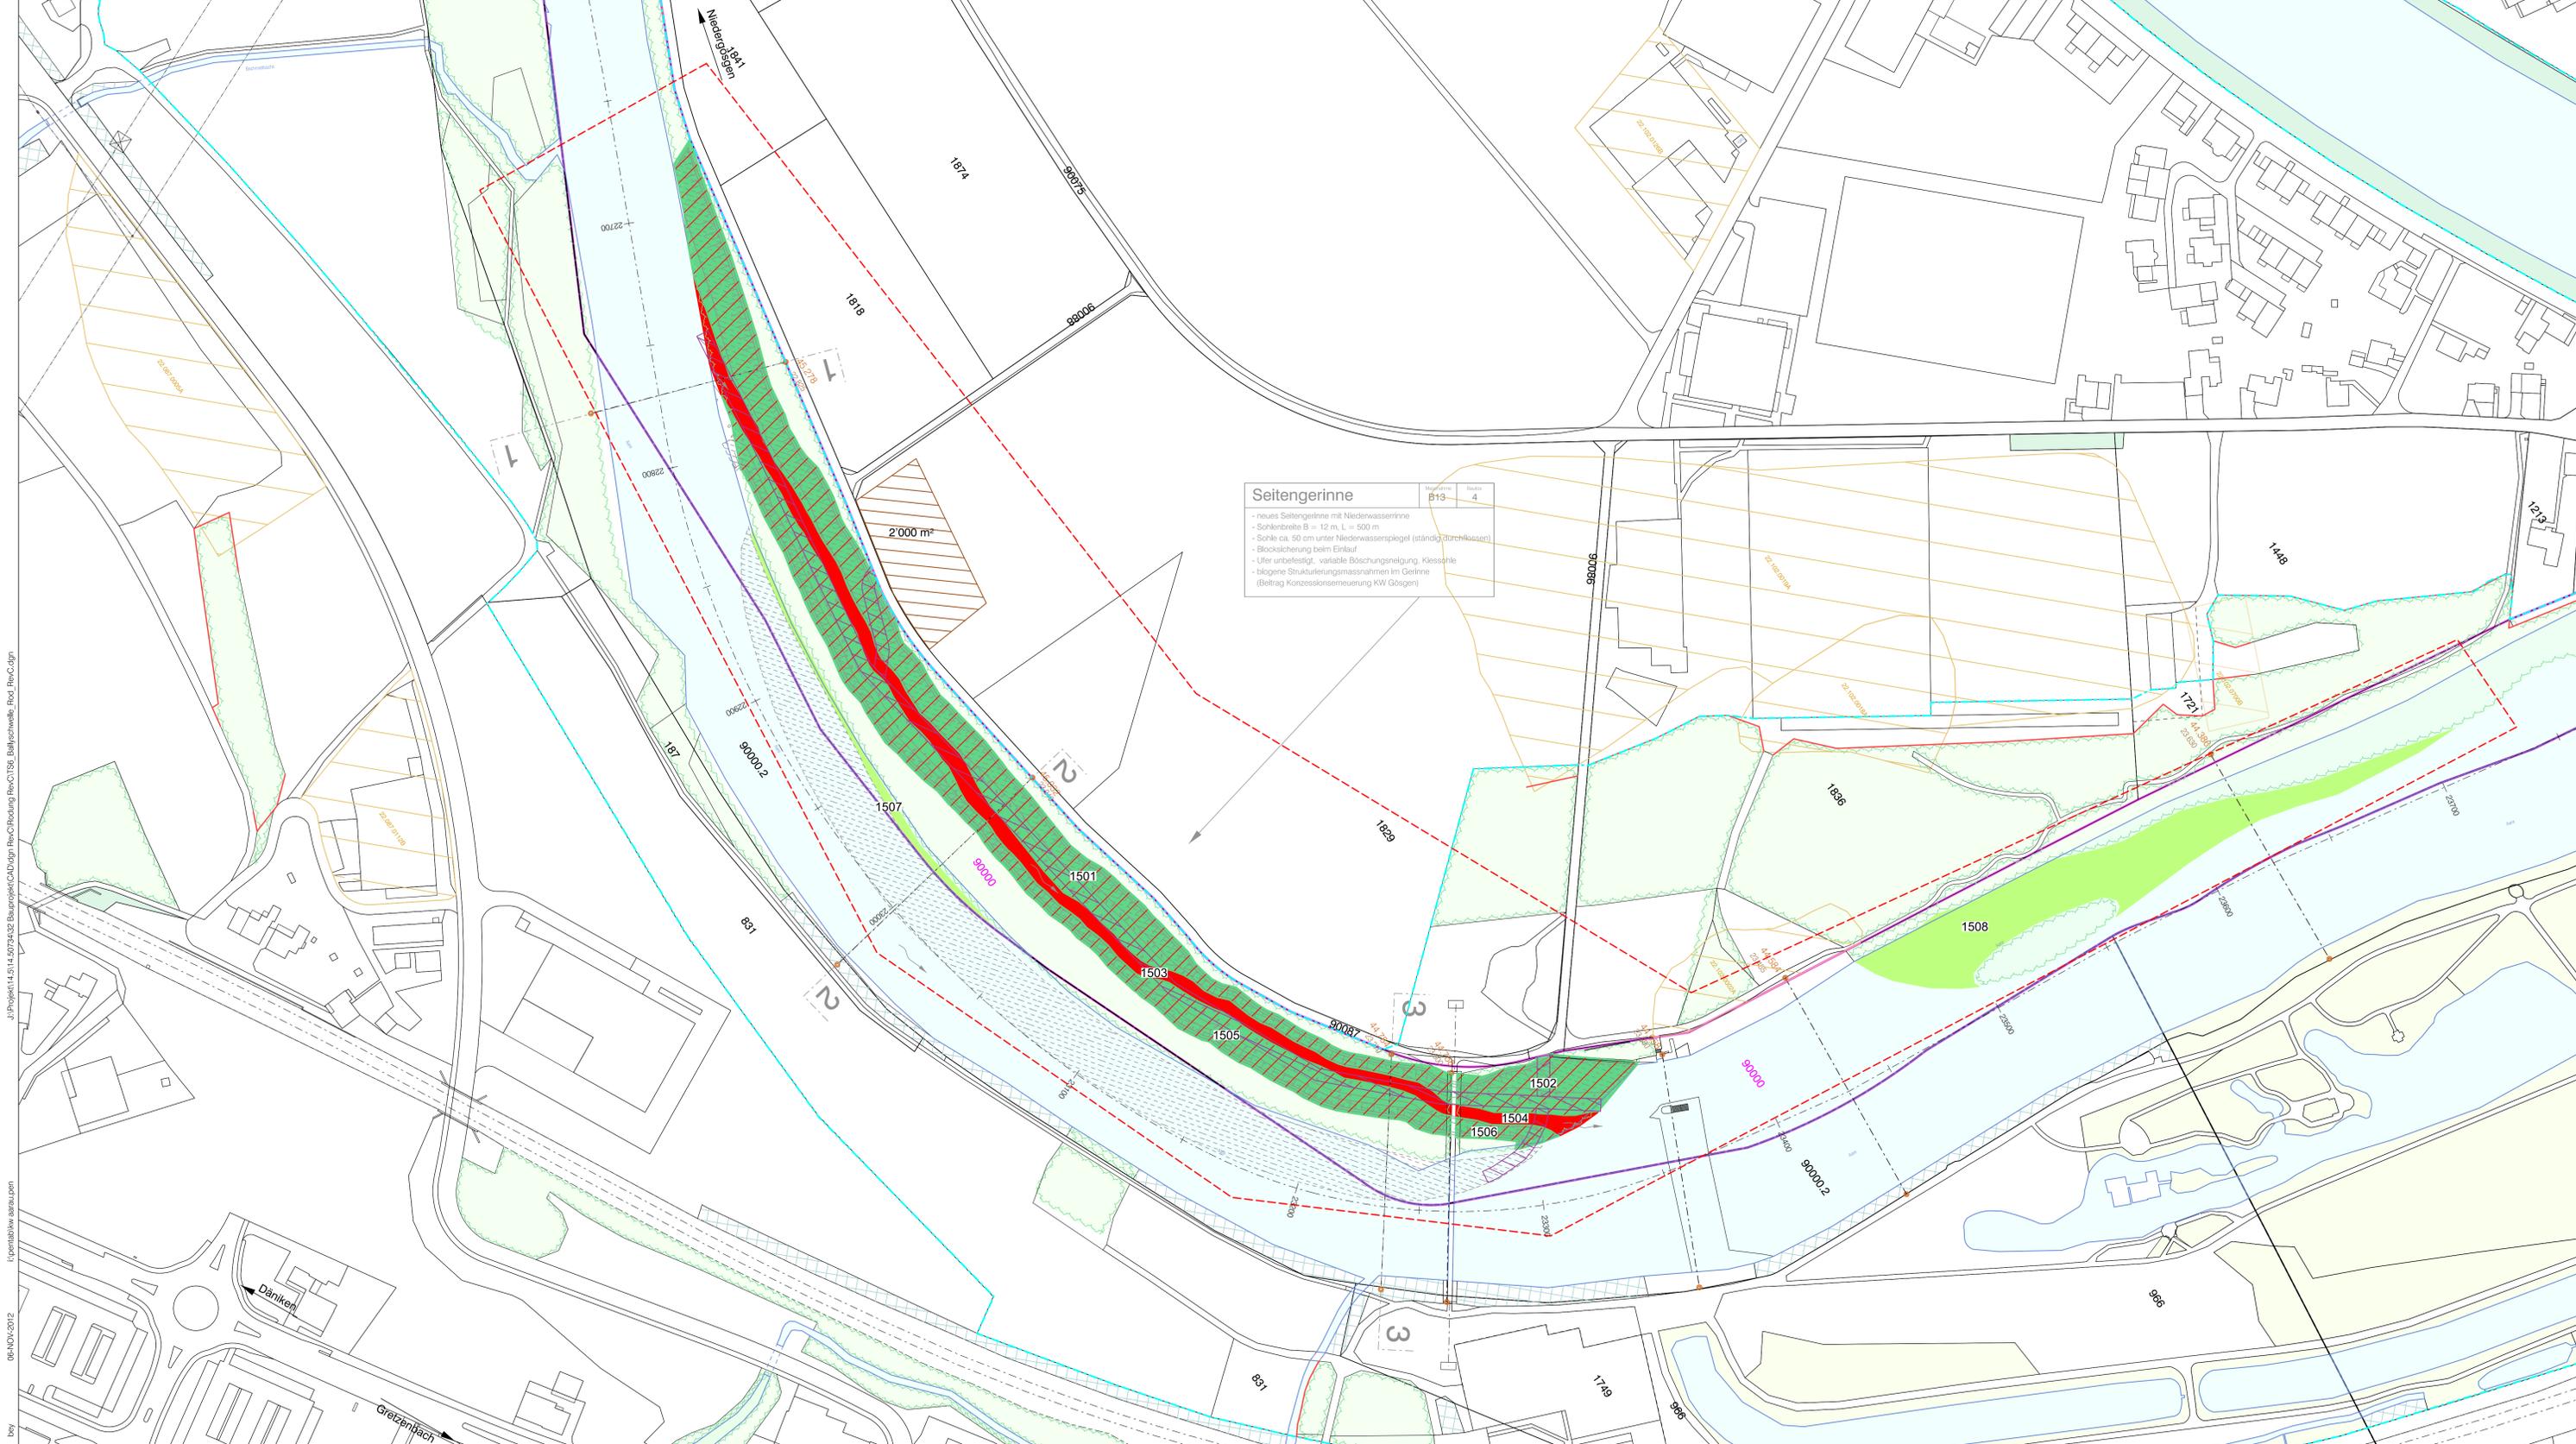

Einwohnergemeinden:

Däniken	Niedergösgen
Dulliken	Obergösgen
Epfenberg-Wöschau	Olten
Erlinsbach SO	Schönenwerd
Gretzenbach	Winznau

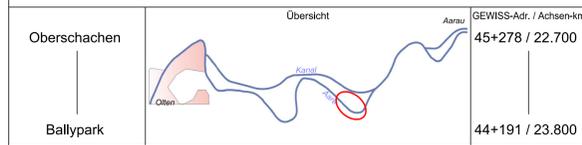

Kantonaler Erschliessungs- und Gestaltungsplan mit Sonderbauvorschriften

Hochwasserschutz- und Revitalisierungsprojekt Aare, Olten – Aarau

Teilstrecke 6 — Ballyschwelle
Massnahme B13

Rodungsplan Situation 1 : 1'000 Beilage 3.08

Öffentliche Auflage vom 19. November bis 19. Dezember 2012
genehmigt vom Regierungsrat mit Beschluss Nr. vom

Der Staatschreiber:

Publikation des Regierungsratsbeschluss im Amtsblatt Nr. vom

Dem kantonalen Erschliessungs- und Gestaltungsplan "Hochwasserschutz- und Revitalisierungsprojekt Aare, Olten - Aarau" kommt die Bedeutung der Baubewilligung nach § 39 Abs. 4 des Planungs- und Baugesetzes (PBG, BGS 711.1) zu.

Projektverfasser:

IG HWS Niederramt
© 2018 Engineering AG
Kopplstrasse 44, Postfach, 3000 Bern 14

- IUB Engineering AG
- Kissling + Zbinden AG
- ANL AG Natur und Landschaft

Änd. a	28.01.2011	bmi/FT	Format	60 x 126
Änd. b	28.10.2011	bmi/FT	Konstr.	20.10.2009
Änd. c	19.11.2012	bmi/FT	Gez.	09.03.2010
Änd. d			Vin.	19.11.2012
Massstab	1 : 1'000		IUB Nr.	14.50734.32.161c

J:\Projekt\14.50734.32.161c\Bauwerke\CAD\plan_PlanRodung\Rec\CD\SS_Ballyschwelle_Rod_Plan_Cad.dwg
05.NOV.2012
bny