



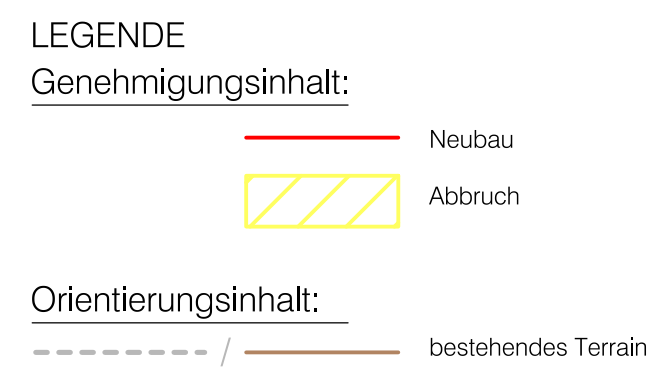

Einwohnergemeinden:
Eppenberg-Wöschnau
Erllinsbach SO
Niedergösgen
Schönenwerd

Kantonaler Erschliessungs- und Gestaltungsplan mit Sonderbauvorschriften

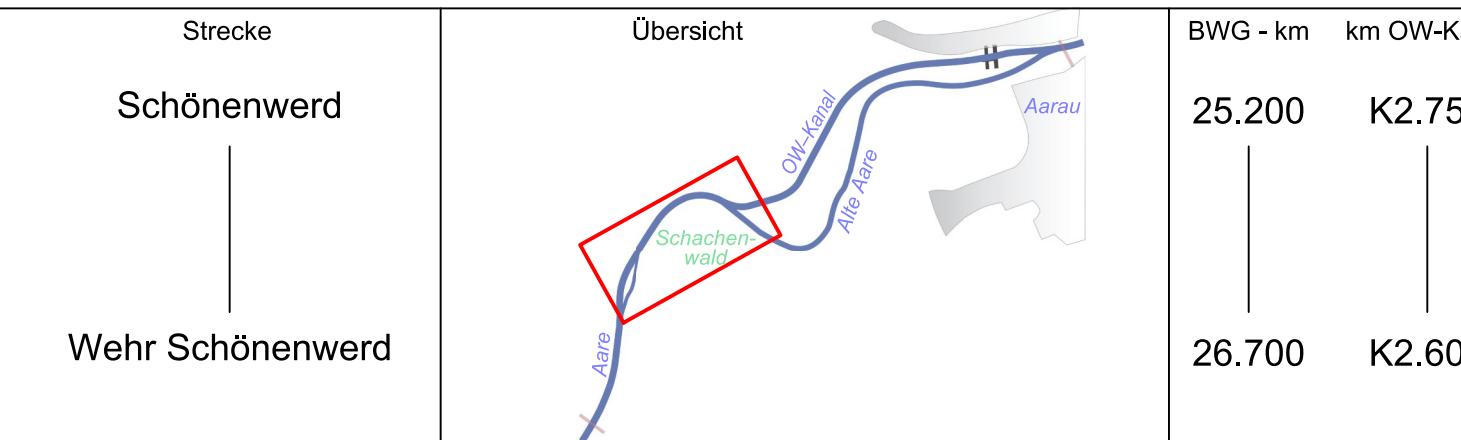

Teilstrecke Schönenwerd – Wehr Schönenwerd

Schönenwerder Schachen und Einlauf OW-Kana

Querprofile 1 : 200

Öffentliche Auflage vom 23. Oktober 2013 bis 22. November 2013

Gesuch vom

genehmigt vom Reg

Publikation des Regierungsratsbeschluss im Amtsblatt Nr. vom

Dem kantonalen Erschliessungs- und Gestaltungsplan "Erneuerung KW Aarau – Konzessions- und Bauprojekt" kommt die Bedeutung der Baubewilligung nach § 39 Abs. 4 des Planungs- und Baugesetzes (PBG, BGS 711.1) zu

Bauherrschaft: **IBAarau Kraftwerk AG**
Obere Vorstadt 37
CH-5001 Aarau

Projektverfasser: **IG KW Aarau** Bern, 23. Oktober 2013
c/o IUB Engineering AG
Belpstrasse 48, Postfach
CH-3000 Bern 14

Projektiert:	16.12.2011 / Bm/Fr	Visiert:	23.10.2013 / BIVUM	Format:	168 x 60	Plan Nr. IBAarau:	P.33.031
--------------	--------------------	----------	--------------------	---------	----------	-------------------	----------

