


Schnitt 1-1 durch Wehrfeld 1 : 100

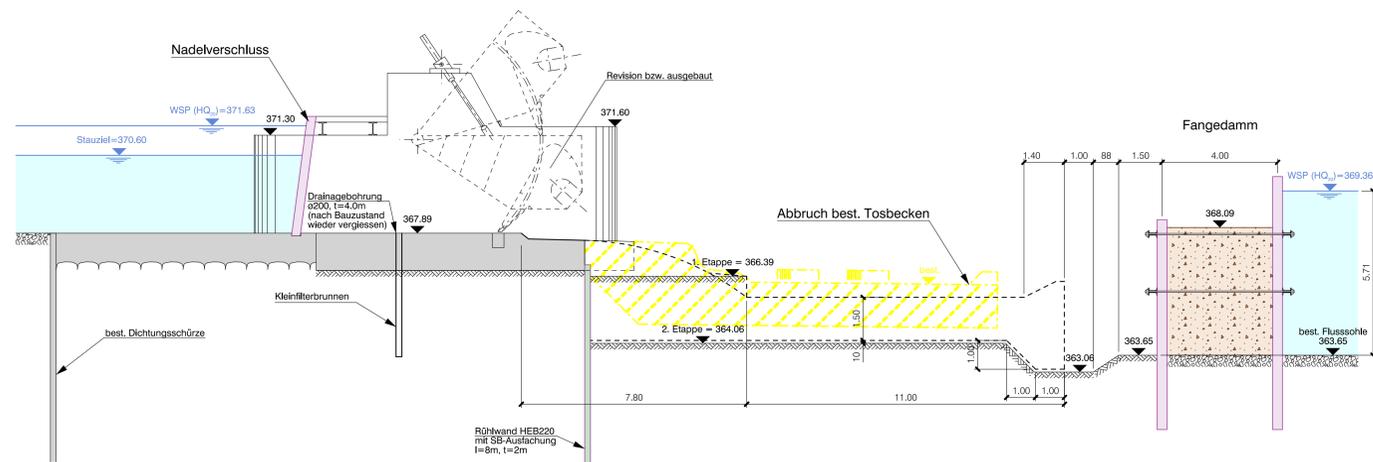


Bemerkung:
Verbreiterung Wehrsteg nach Abschluss von Bauphase 2

Legende:
Genehmigungsinhalt:
 neuer Beton (geschnitten)
 neuer Beton (Ansicht)
 Abbruch


Orientierungsinhalt:
 best. Beton
 neues Dotierkraftwerk rechtsufrig (nicht Bestand dieses Planes)

Aquidistanz Höhenlinien 1 m (DTM Stand 2002)
AV-Daten Kl. SO Stand Juli 2011, Kl. AG Stand Nov. 2010


Wehranlage - Situation 1 : 200
Bauphase 1 Sanierung Wehrfeld 1+2

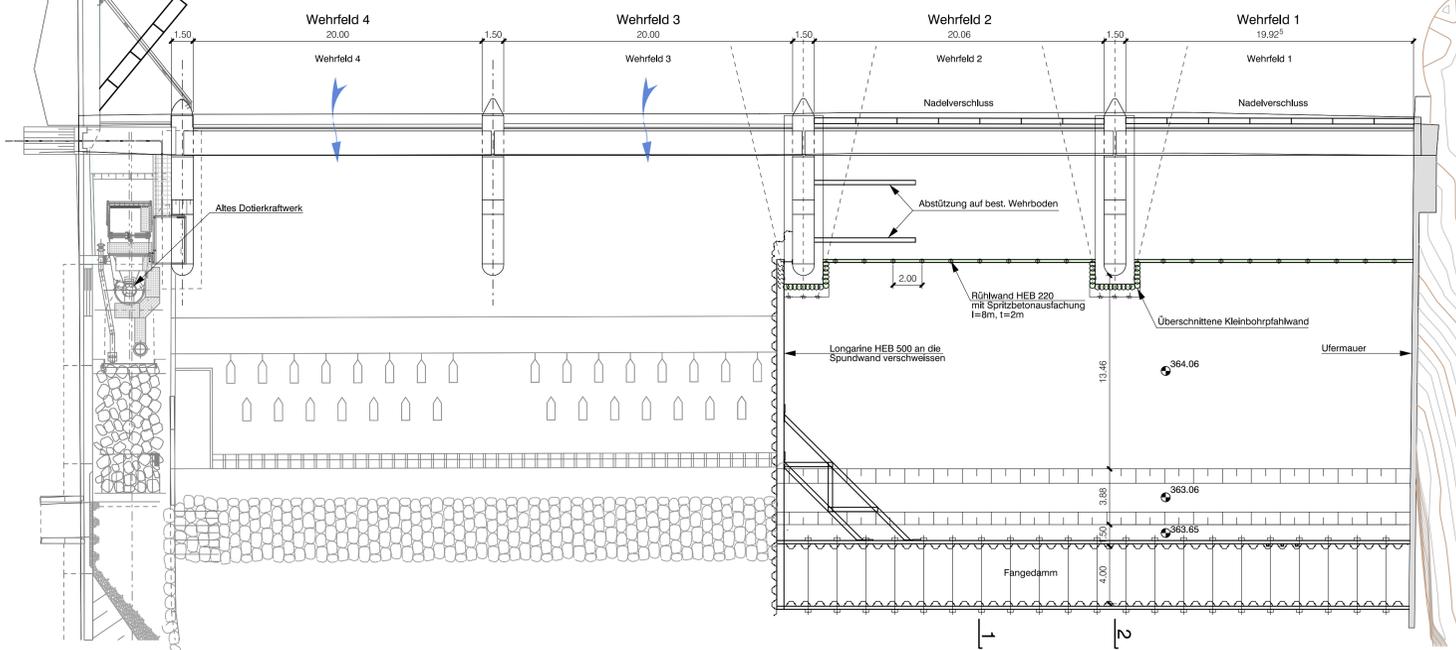


Wehranlage - Situation 1 : 200
Bauphase 2 Sanierung Wehrfeld 3+4 und Bau Schwemmgutabzug und Fischabstieg

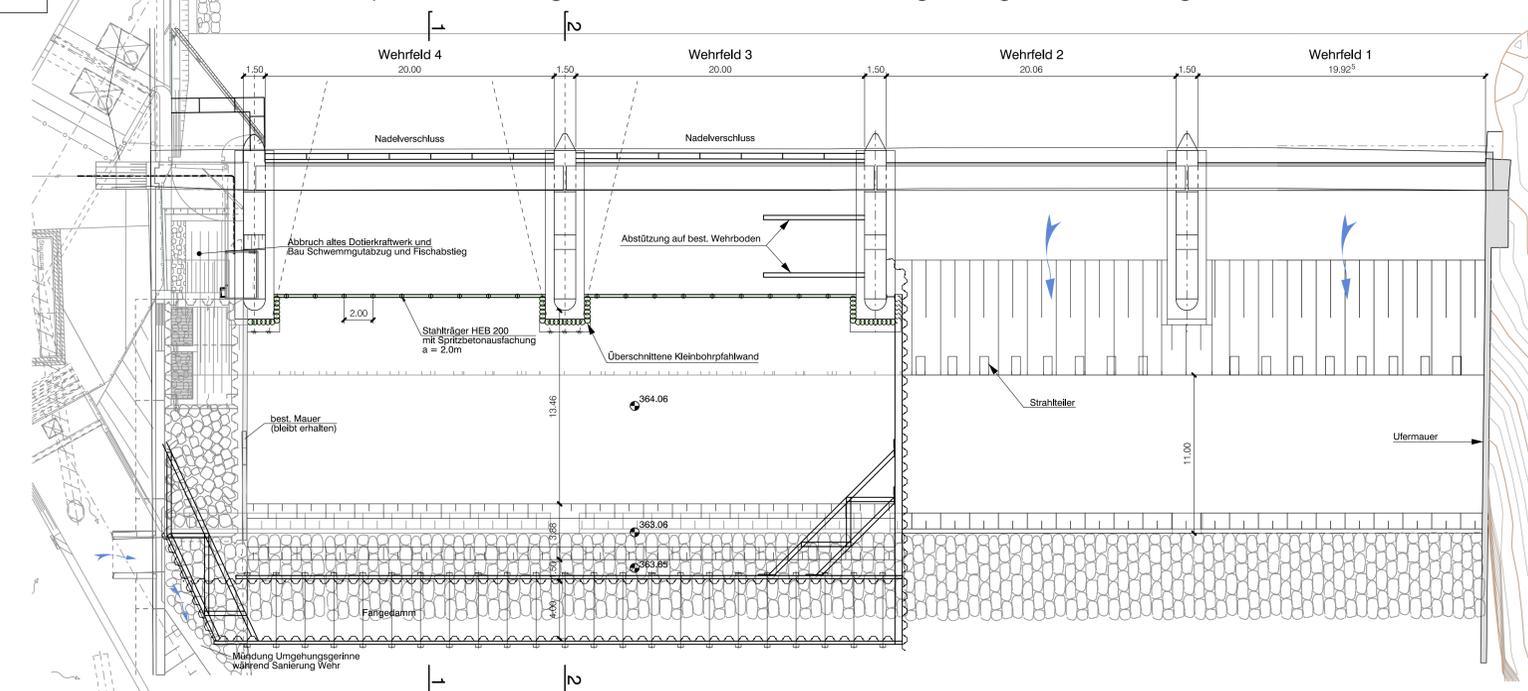


Schnitt 2-2 durch Pfeiler 1:100

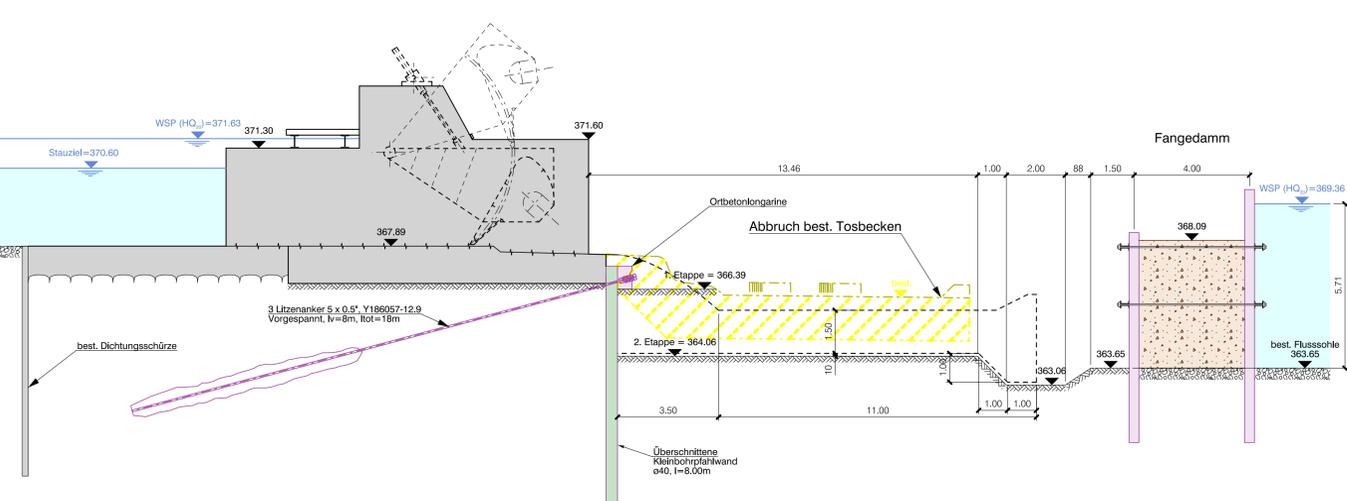

Bauphase 1 1:1000

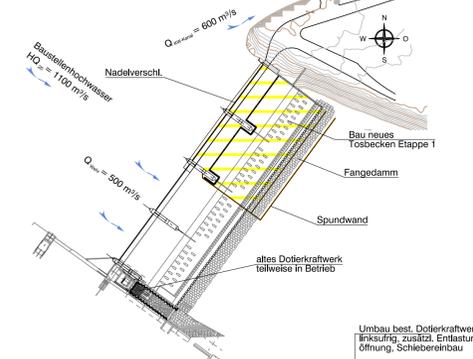

Bauphase 2 1:1000

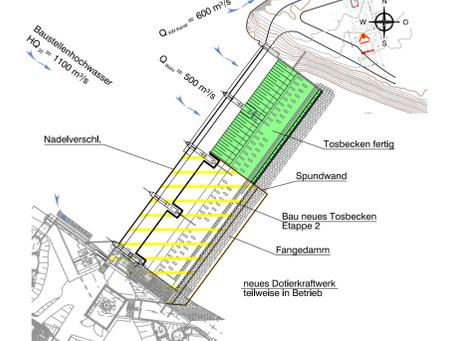

Einwohnergemeinden:
Eppenber-Wöschenu
Erlinsbach SO
Niedergögen
Schönenwerd

KANTON solothurn

Kantonaler Erschliessungs- und Gestaltungsplan mit Sonderbauvorschriften
Erneuerung KW Aarau – Konzessions- und Bauprojekt

Strecke	Übersicht	BWG - km	km OW-Kanal
Schönenwerd		24.354	K2.756
Aarau		29.600	K0

Wehr Schönenwerd
Wehrsanierung Bauphasen und Bauzustand

Situation 1 : 200 / Schnitte 1:100

Öffentliche Auflage vom 23. Oktober 2013 bis 22. November 2013
 genehmigt vom Regierungsrat mit Beschluss Nr. vom
 Der Staatsarchivar:
 Publikation des Regierungsratsbeschluss im Amtsblatt Nr. vom

Dem kantonalen Erschliessungs- und Gestaltungsplan "Erneuerung KW Aarau – Konzessions- und Bauprojekt" kommt die Bedeutung der Baubewilligung nach § 39 Abs. 4 des Planungs- und Baugesetzes (PBG, BGS 711.1) zu

Bauherrschaft: **IBAarau Kraftwerk AG** Aarau, 23. Oktober 2013
 Chefe Vorstand: 37
 CH-5001 Aarau

Projektverfasser: **IG KW Aarau** Bern, 23. Oktober 2013
 c/o IUB Engineering AG
 Belpstrasse 48, Postfach
 CH-3000 Bern 14

Projektlet: 26.09.2012 / BmFr Visiert: 23.10.2013 / BmUM Format: 128 x 60 Plan Nr. IBAarau: **P.33.043**