



- Legende:**
Genehmigungsinhalt:
- Projektmassnahmen Erneuerung Kraftwerk Aarau
 - neuer Beton (geschnitten)
 - neuer Beton (Ansicht)
 - Abbruch
- Orientierungsinhalt:**
- best. Beton
 - Gebäude aus AV-Daten
 - Strassen/Wege aus AV-Daten
 - Wasserflächen aus AV-Daten
- Äquidistanz Höhenlinien 25 cm (Aufnahmen Terra Vermessung Stand 2002)
 AV-Daten Kt. SO Stand Juli 2011, Kt. AG Stand Nov. 2010

Längsschnitt B - B 1 : 100

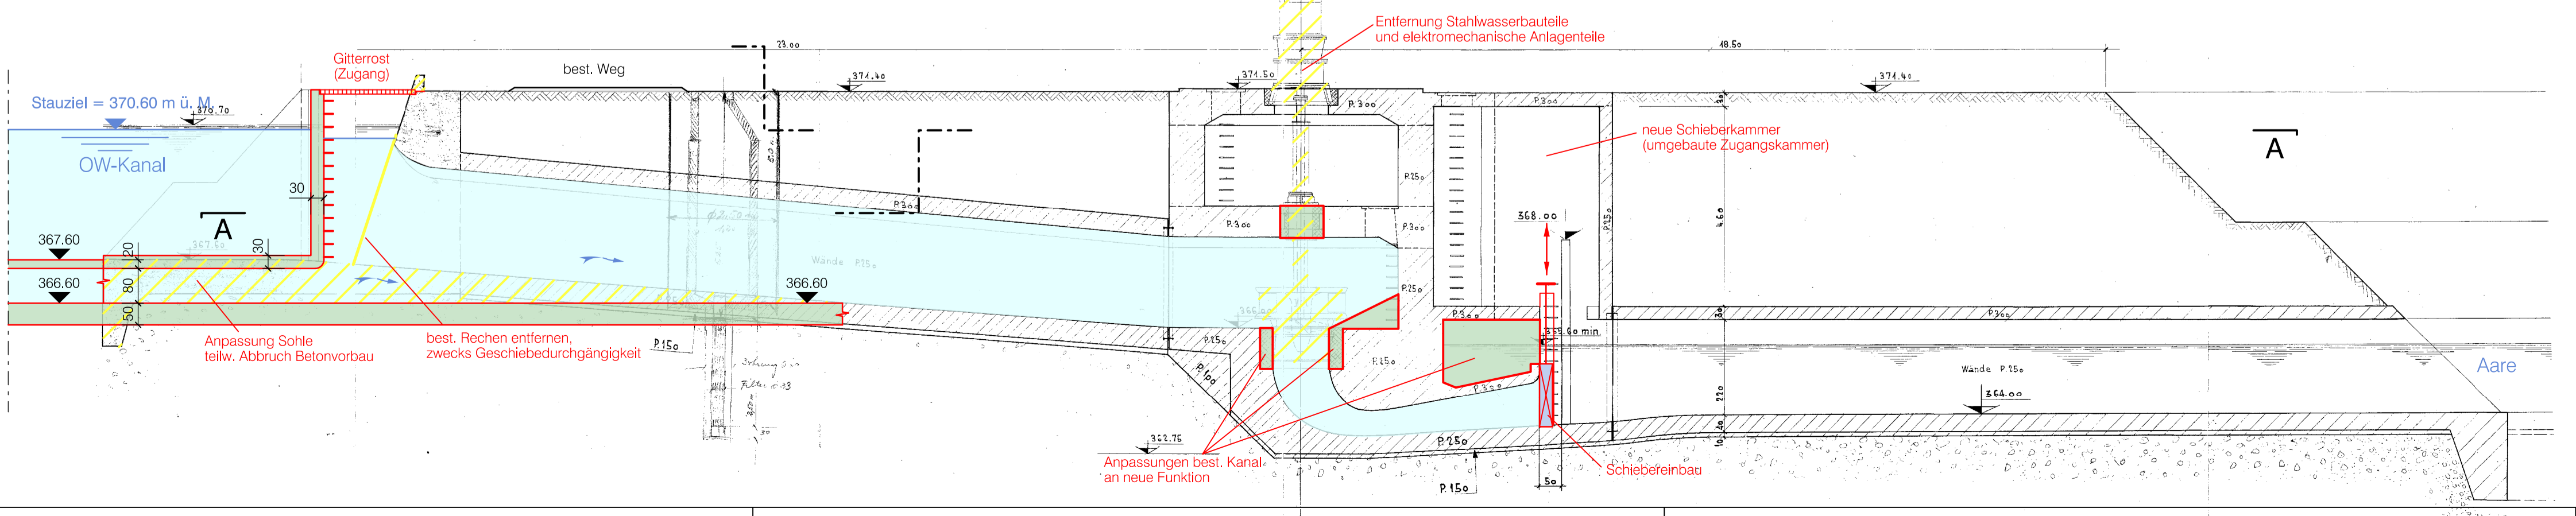

Schnitt C - C 1 : 100
 Geschiebeabweiser

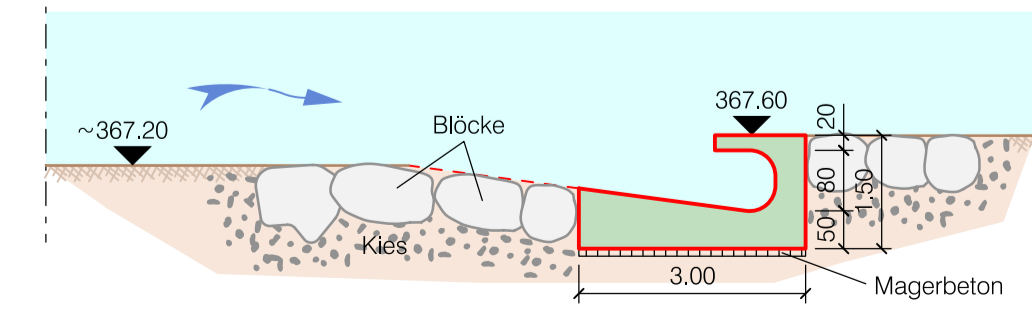

Einwohnergemeinden:
 Eppenberg-Wöschnau
 Erlinsbach SO
 Niedergösgen
 Schönenwerd



Kantonaler Erschliessungs- und Gestaltungsplan mit Sonderbauvorschriften
Erneuerung KW Aarau – Konzessions- und Bauprojekt

Strecke	Übersicht	BWG - km	km OW-Kanal
Dotierzentrale		26.6	2.65

Umbau bestehende Dotierzentrale linksufrig
 (Stetswasser-Turbinenanlage)

Situation 1 : 200 / Schnitte 1:100

Öffentliche Auflage vom 23. Oktober 2013 bis 22. November 2013
 genehmigt vom Regierungsrat mit Beschluss Nr. vom
 Der Staatschreiber:

Gesuch vom
23. Oktober 2013

Publikation des Regierungsratsbeschlusses im Amtsblatt Nr. vom

Dem kantonalen Erschliessungs- und Gestaltungsplan "Erneuerung KW Aarau – Konzessions- und Bauprojekt" kommt die Bedeutung der Baubewilligung nach § 39 Abs. 4 des Planungs- und Baugesetzes (PBG, BGS 711.1) zu

Bauherrschaft: **IBAAarau Kraftwerk AG**
 Obere Vorstadt 37
 CH-5001 Aarau

Aarau, 23. Oktober 2013

Projektverfasser: **IG KW Aarau**
 c/o IUB Engineering AG
 Belpstrasse 48, Postfach
 CH-3000 Bern 14

Bern, 23. Oktober 2013