




Grundriss 1:50

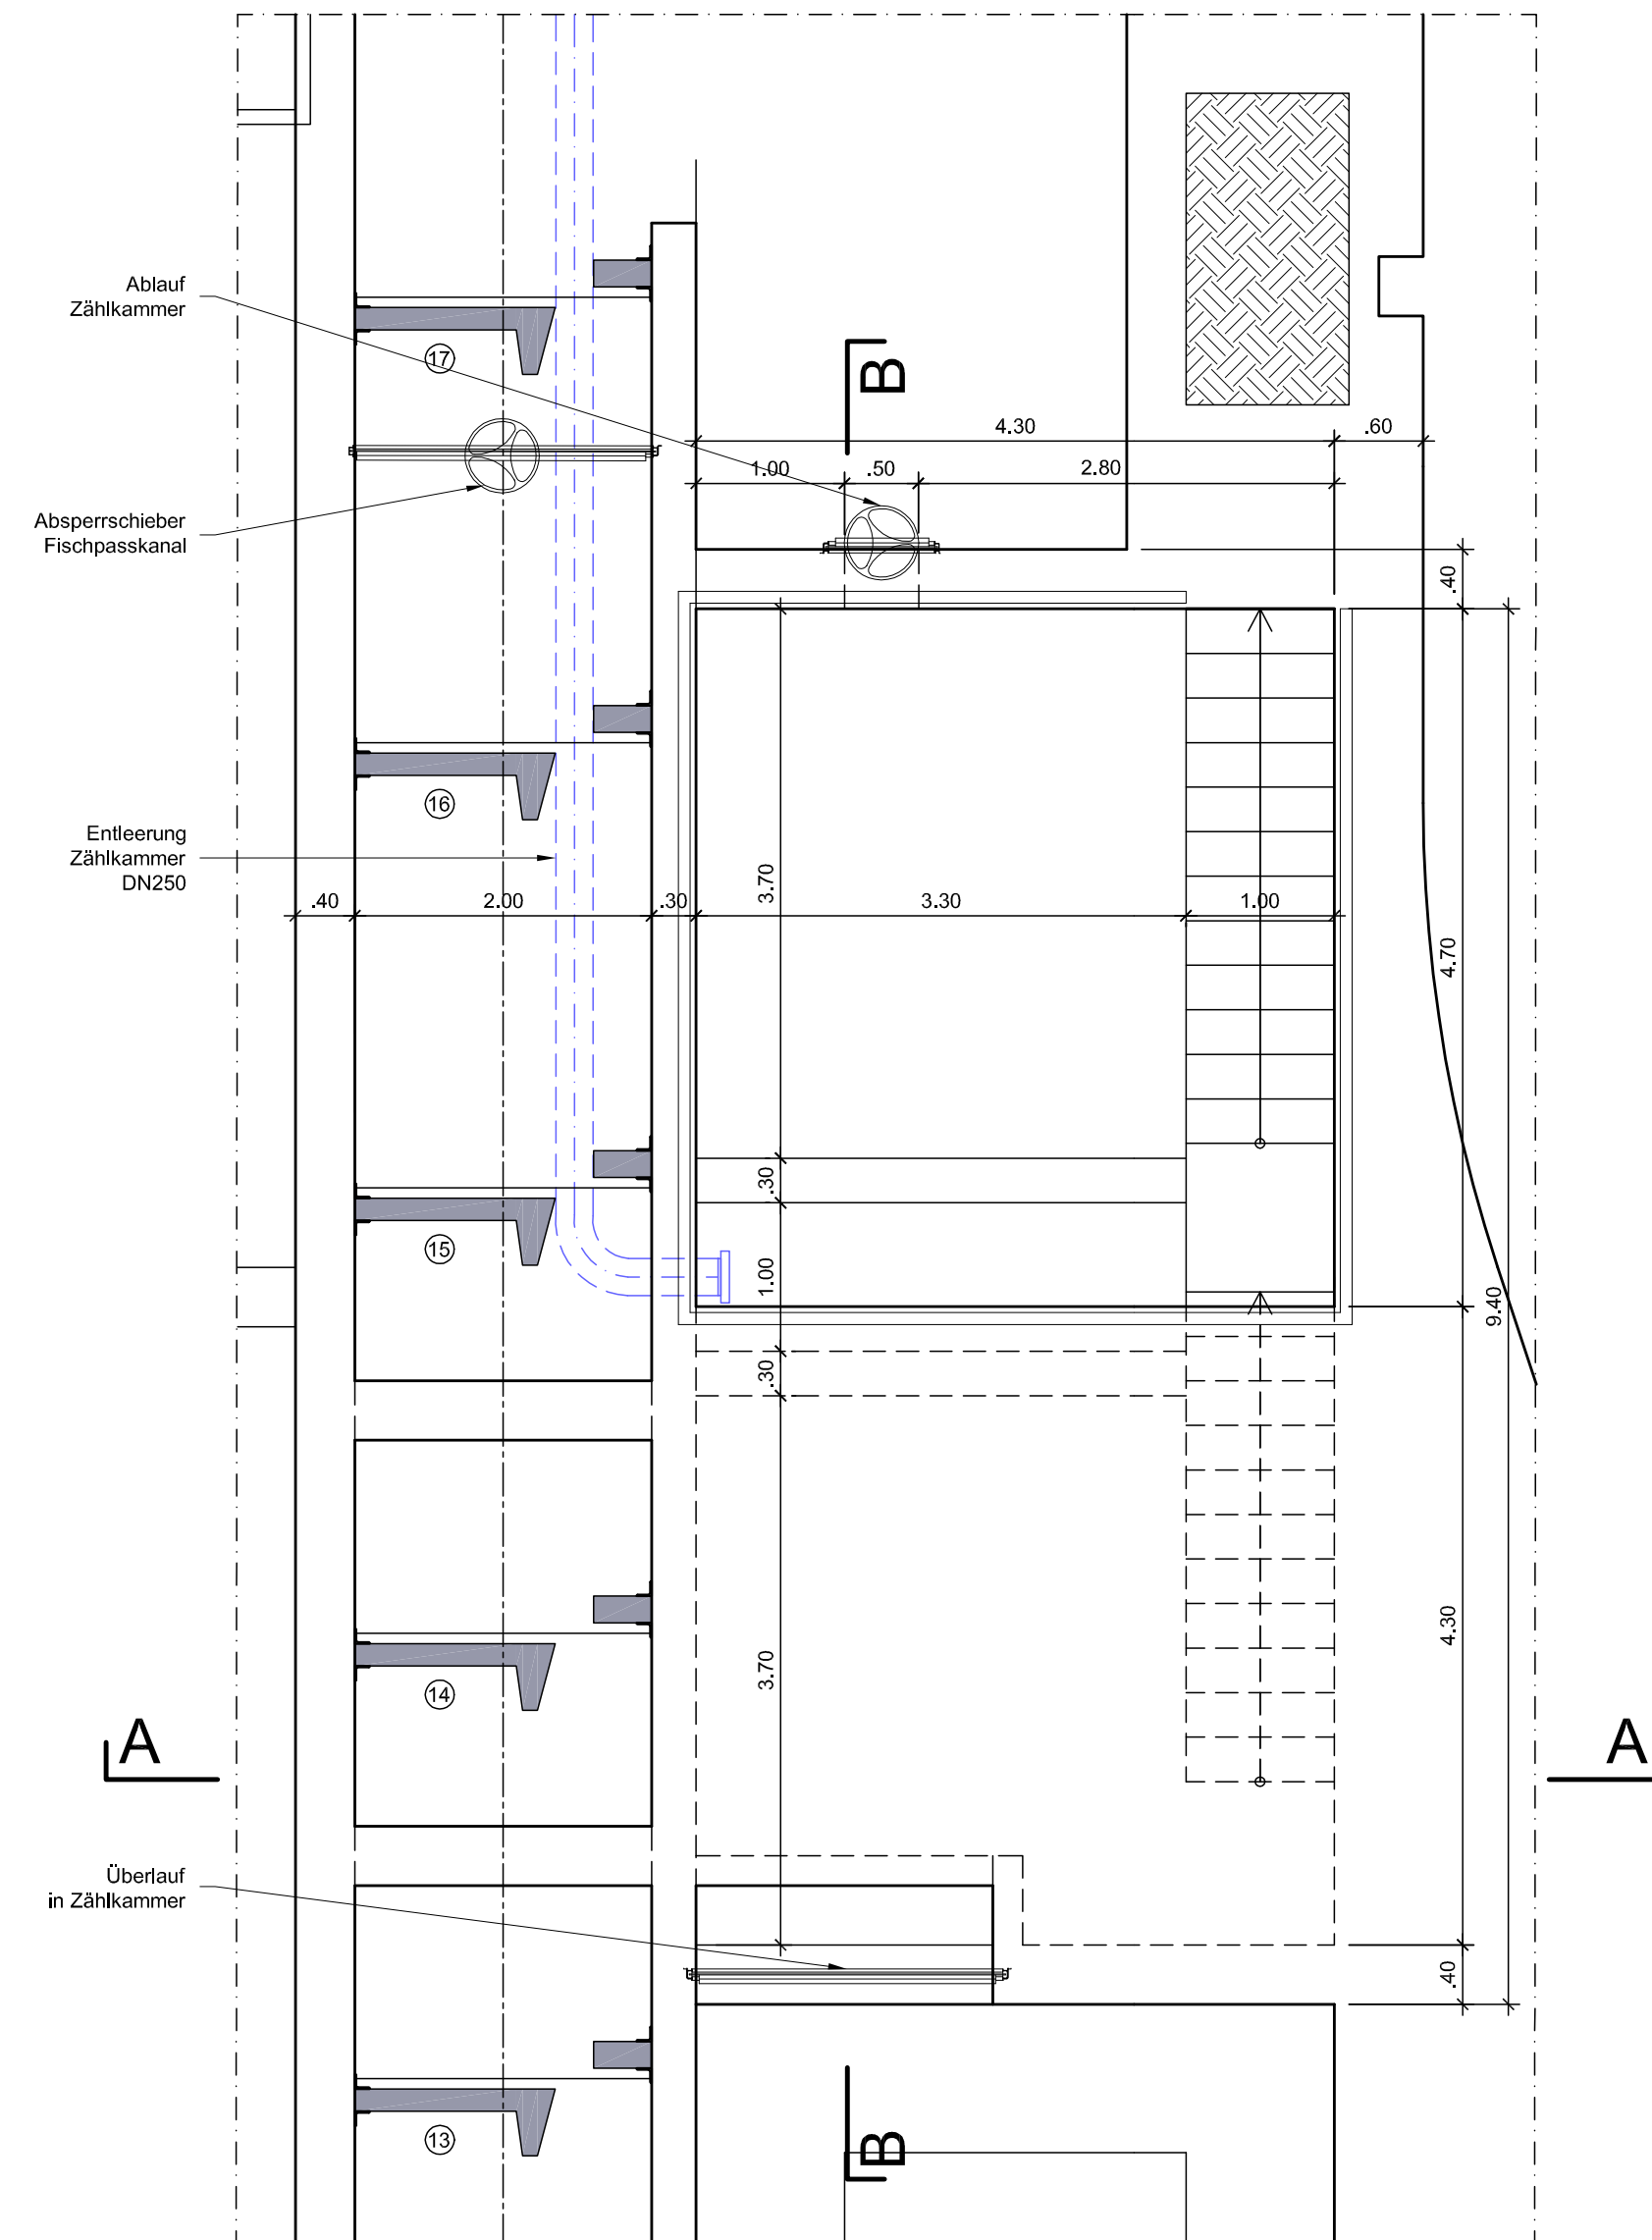

Schnitt A-A 1:50

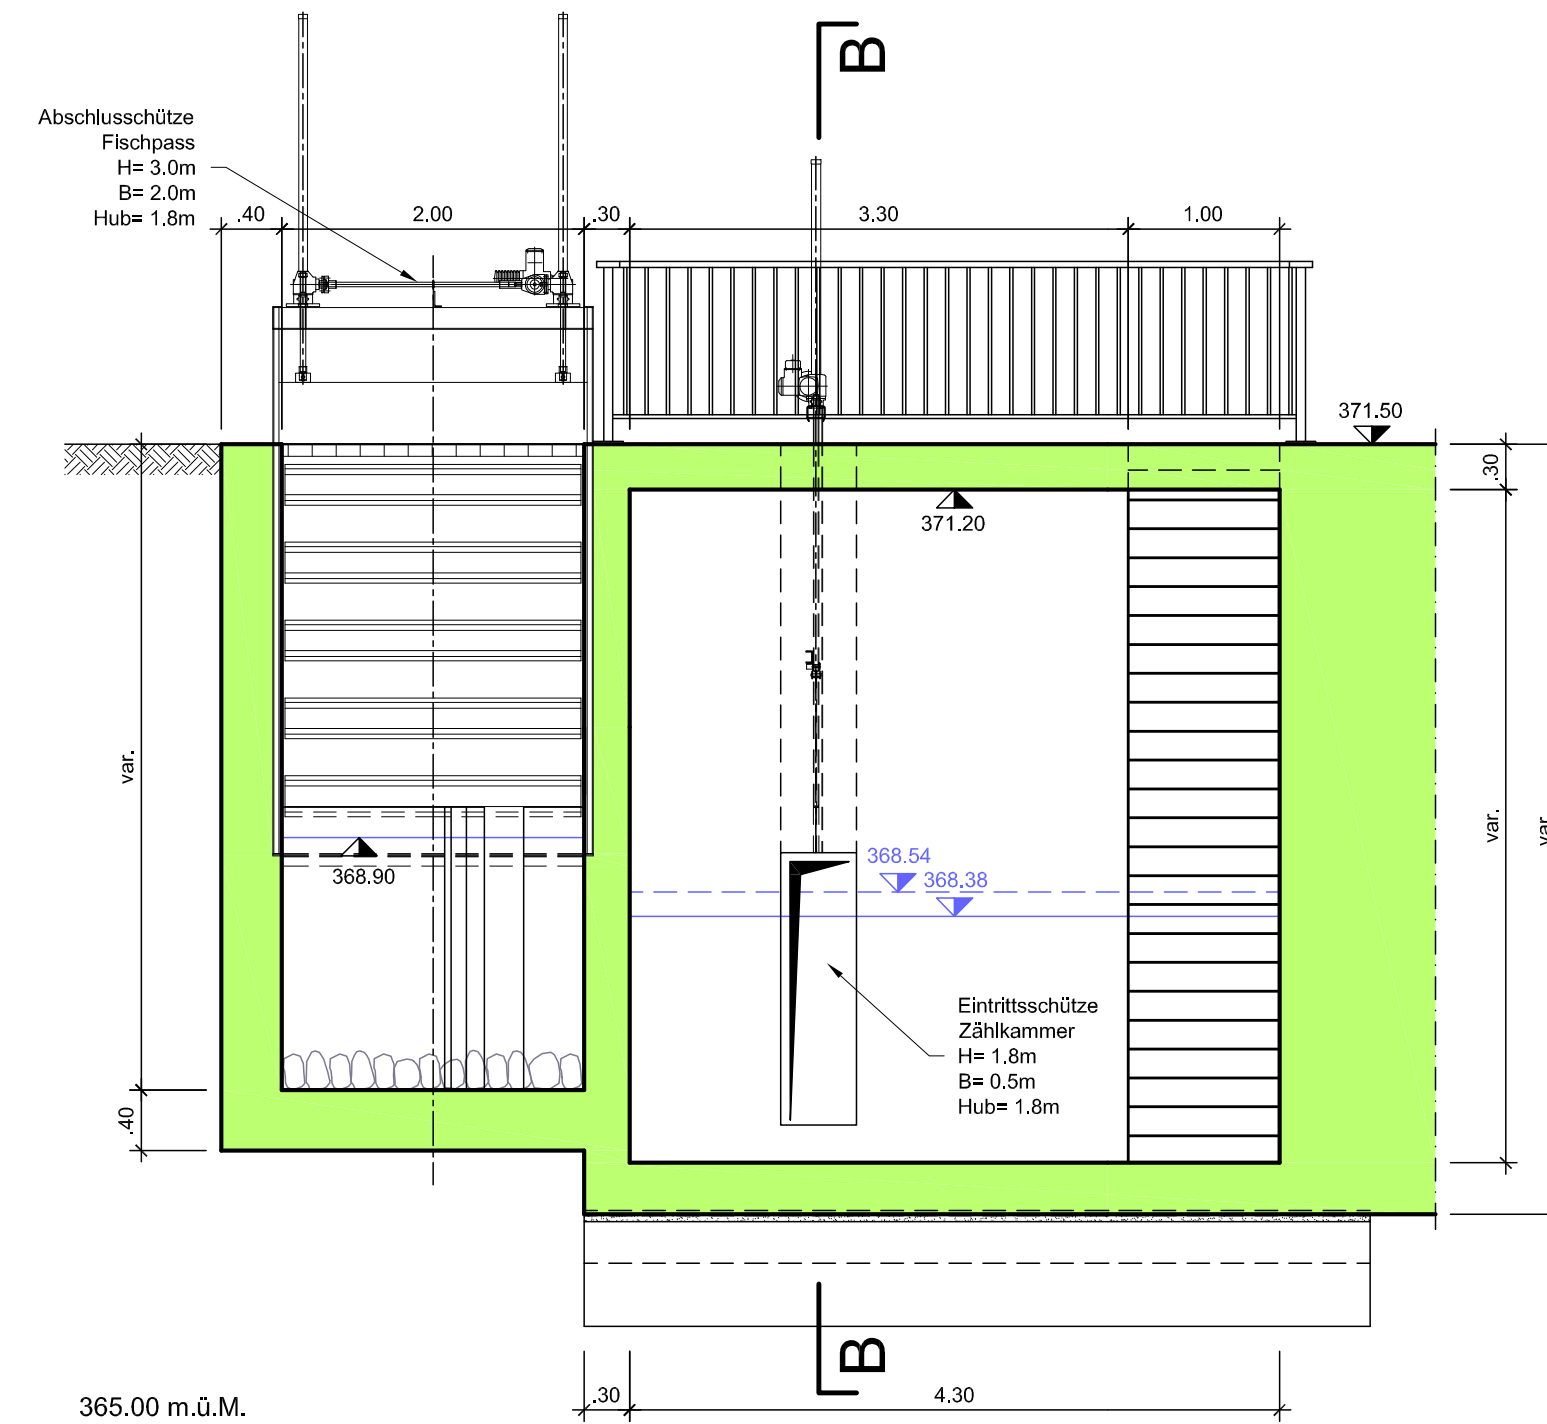

Schnitt B-B 1:50

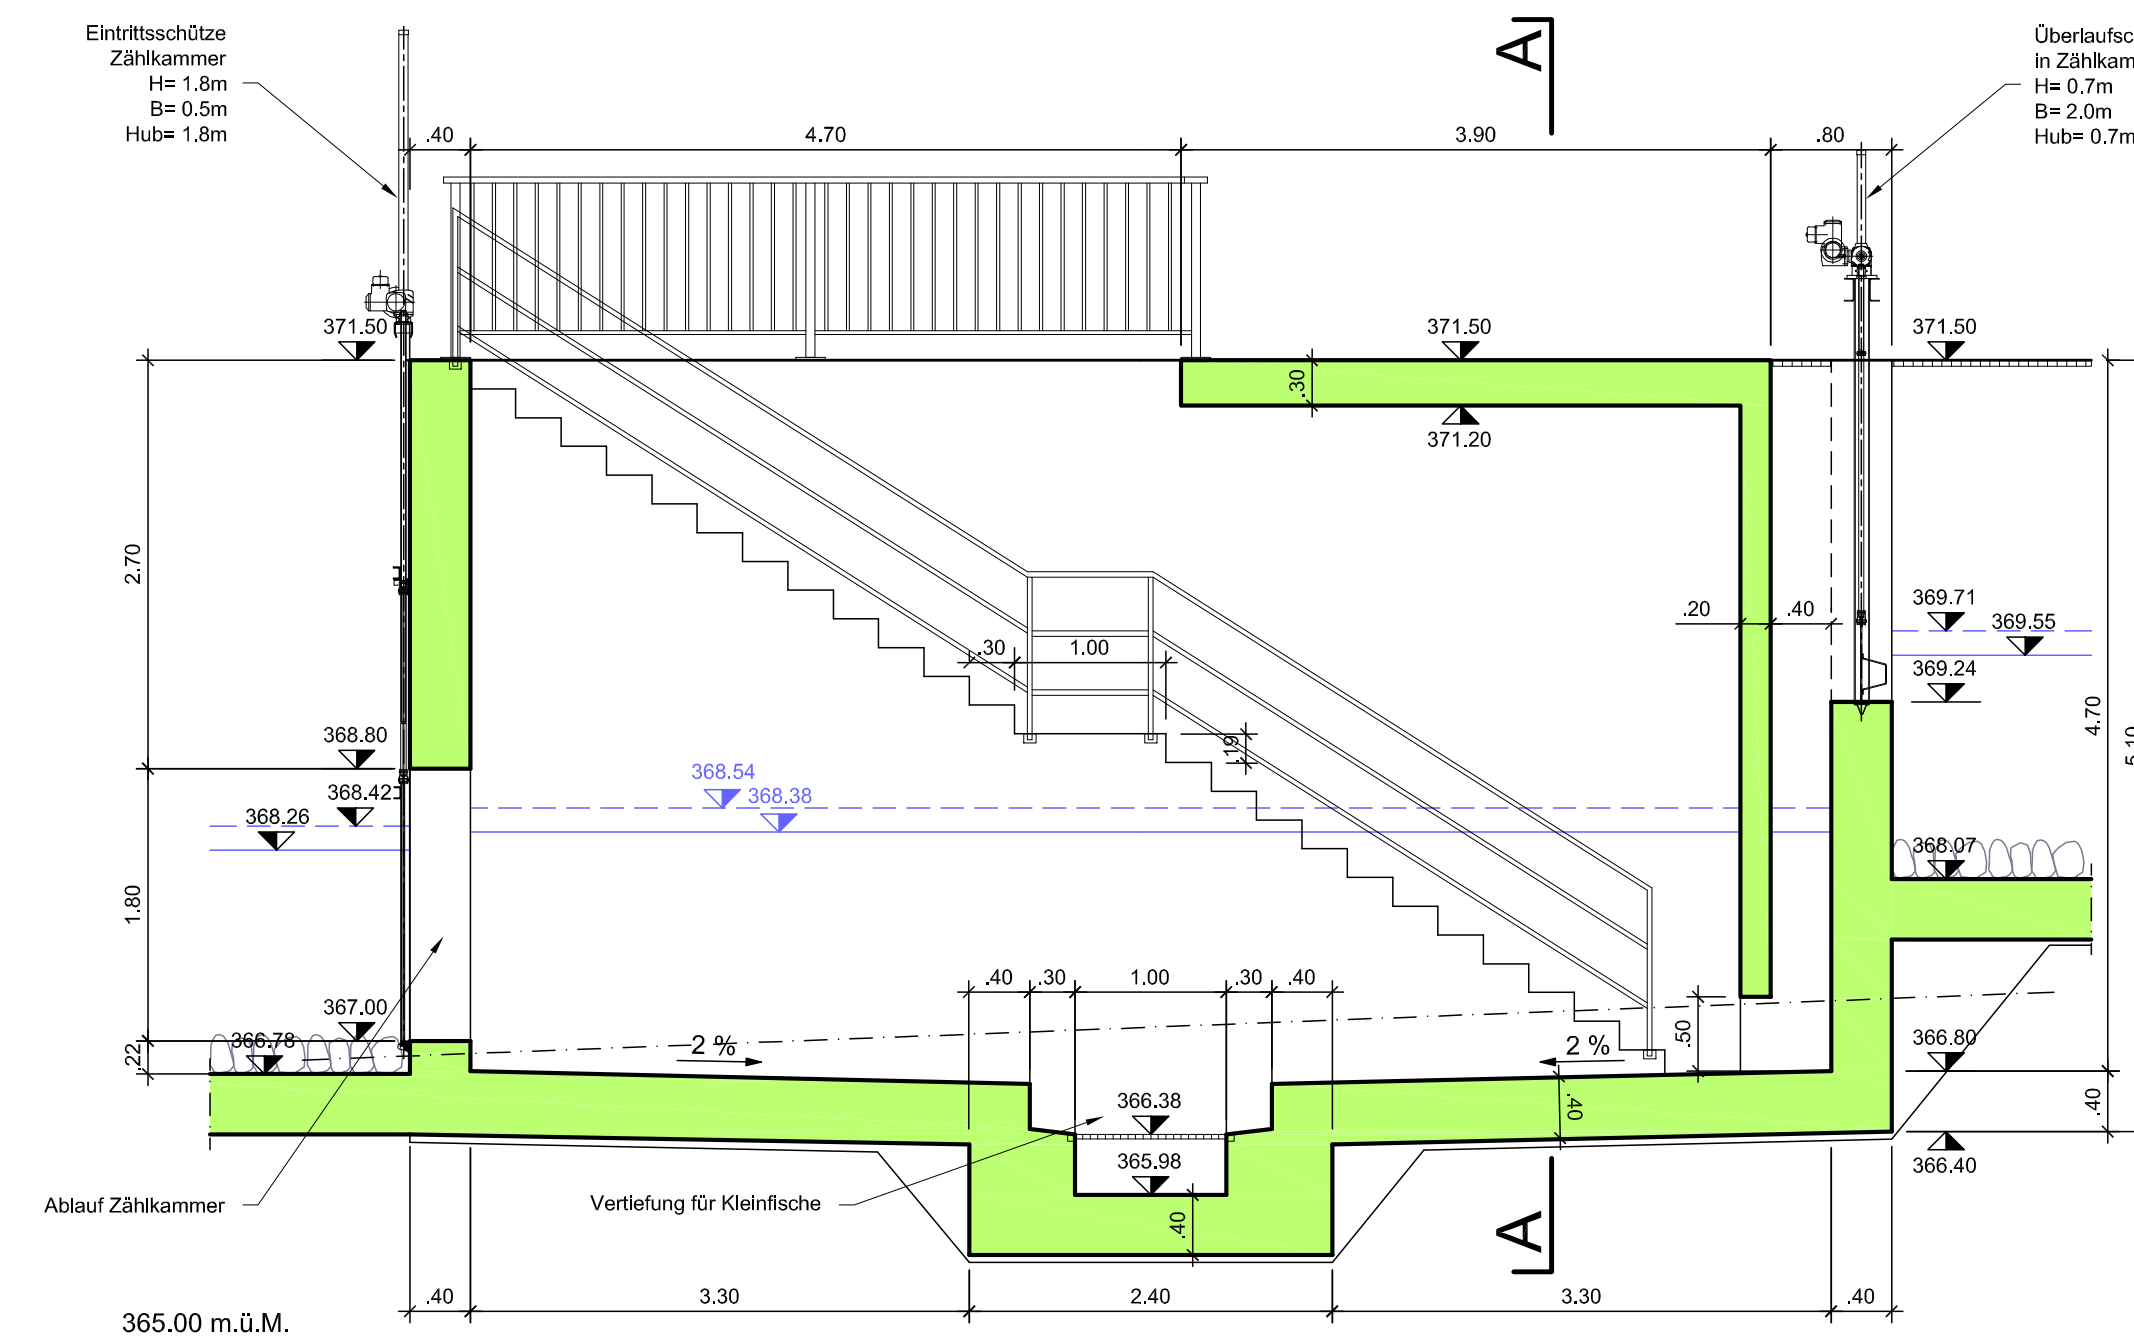

Einwohnergemeinde:
Aarau



IBAAarau Kraftwerk AG
Obere Vorstadt 37
5001 Aarau

Erneuerung KW Aarau – Konzessions- und Bauprojekt

Strecke	Übersicht	BWG - km	km OW-Kanal
Aarau		29.150	K 450

Umbau Zentrale 2

Fischpass am linken Ufer - Zählkammer

Grundriss und Schnitte 1:50

öffentliche Auflagen vom 23.10.2013 bis 22.11.2013
genehmigt vom Regierungsrat mit Beschluss Nr. vom

Gesuch vom
23. Oktober 2013

Bauherrschaft: **IBAAarau Kraftwerk AG**
Obere Vorstadt 37
CH-5001 Aarau

Aarau, 23.10.2013

Projektverfasser: **IG KW Aarau**
c/o IUB Engineering AG
Belpstrasse 48, Postfach
CH-3000 Bern 14

Bern, 23.10.2013

Grundelgentümer:

Projektiert: 19.08.2013 / Ca Visiert: 28.08.2013 / UM Format: 40x105 Plan Nr. IBAAarau: P.33.114