




Schnitt 1-1
1:50

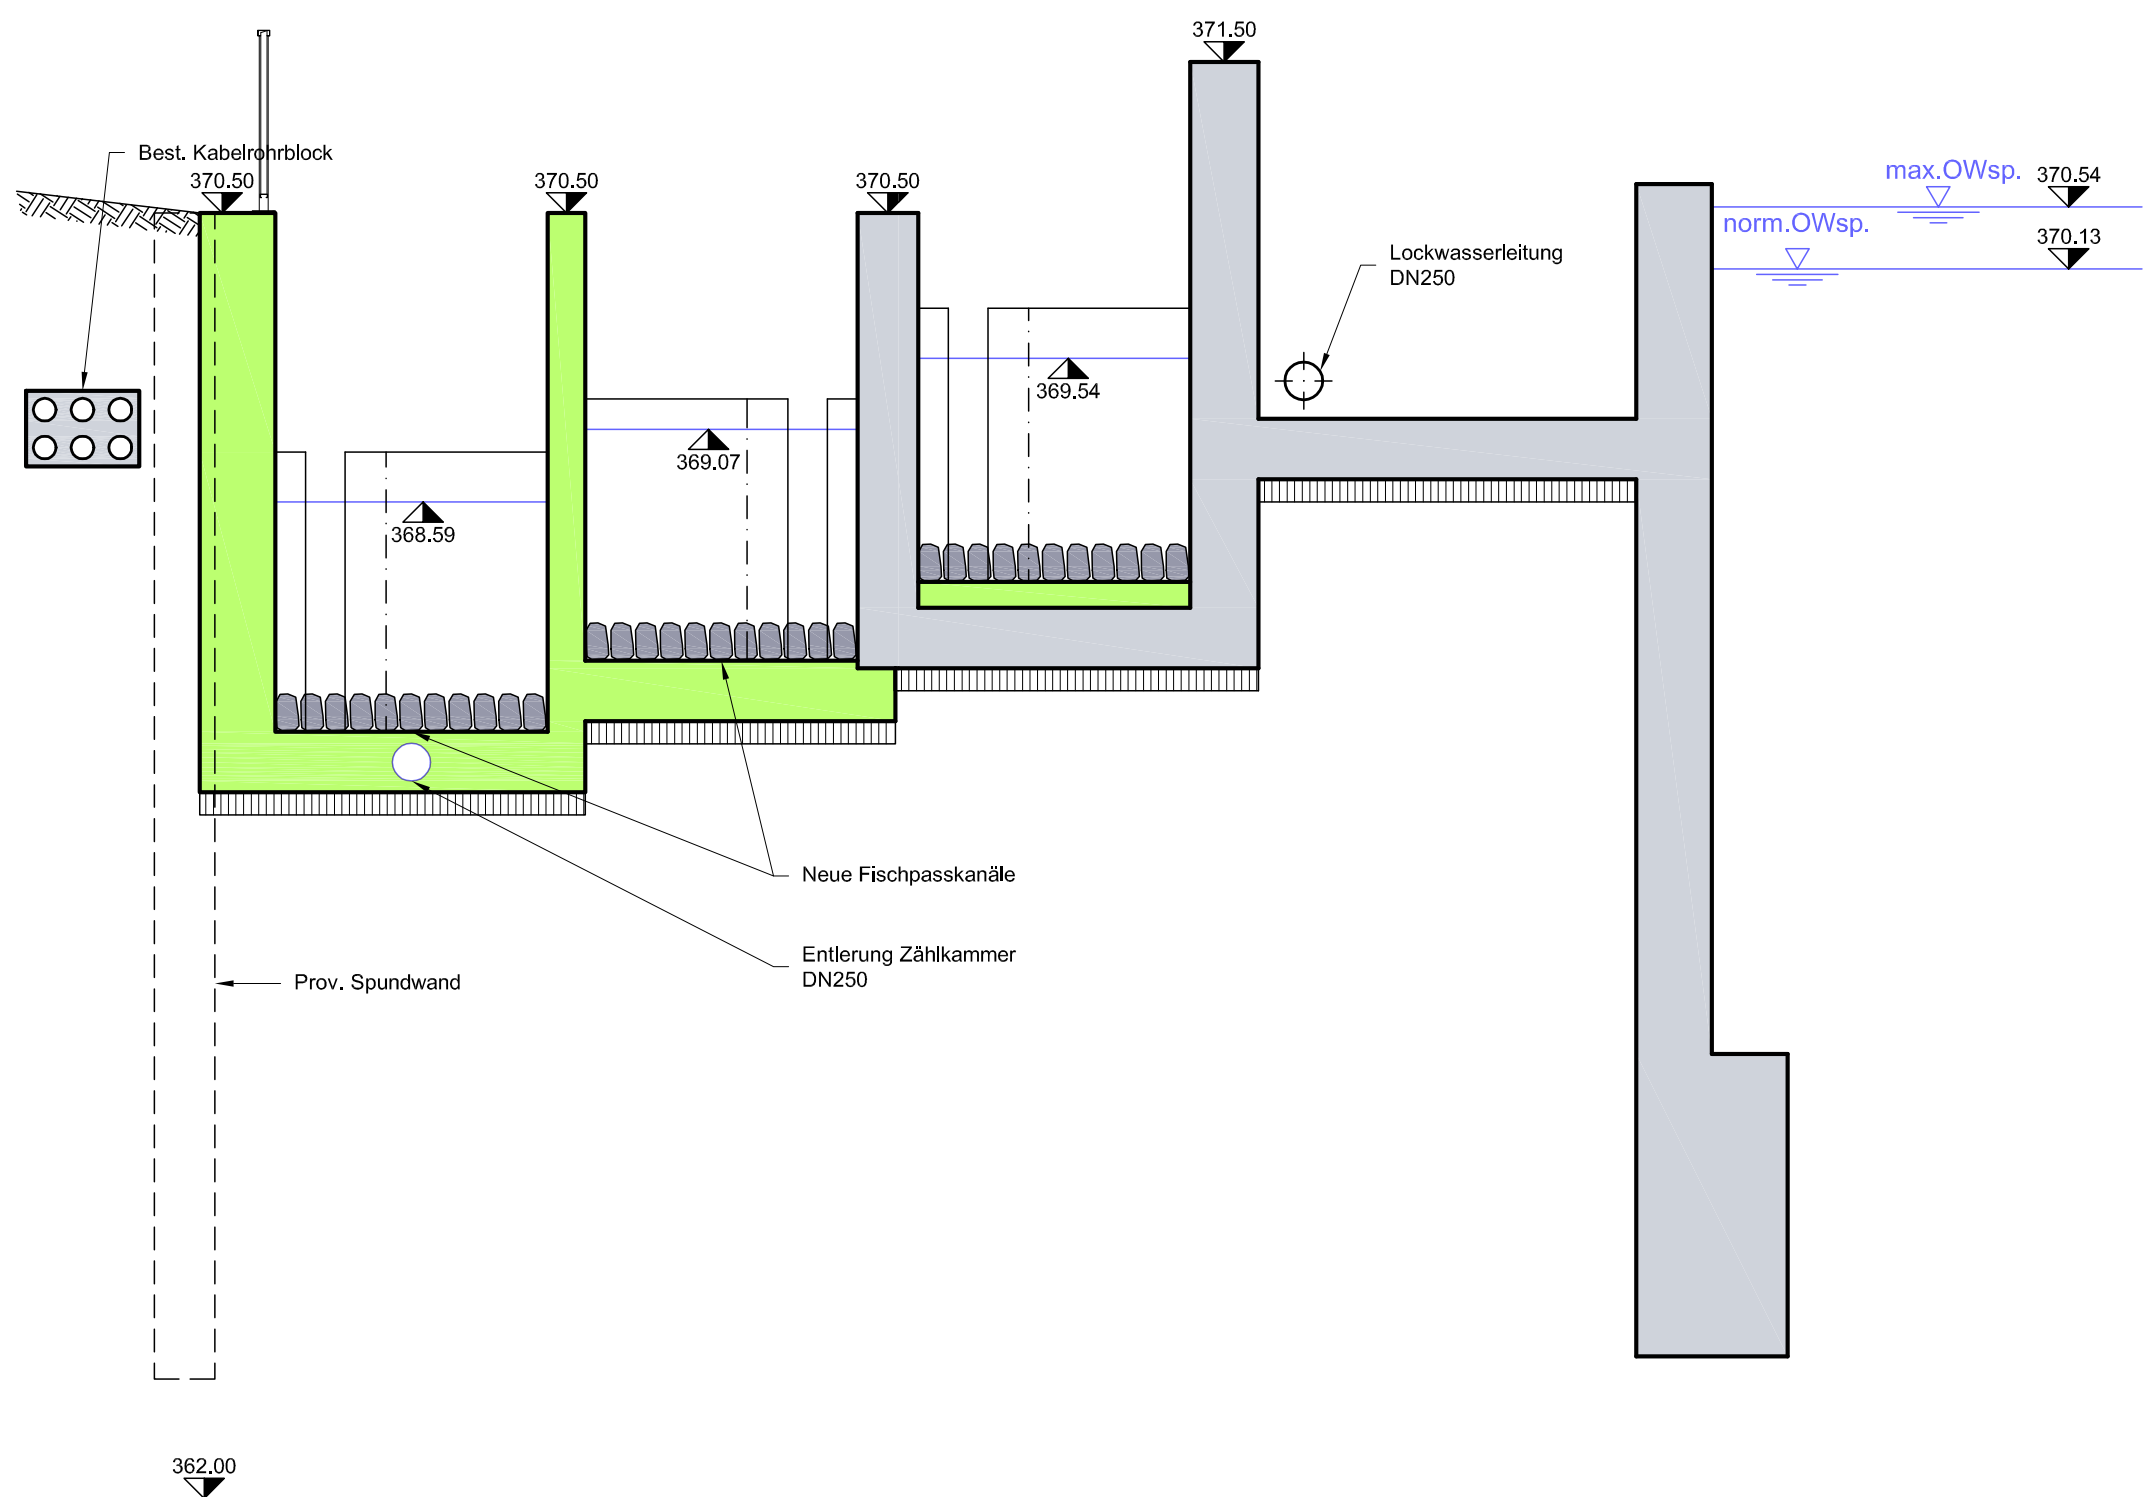


Schnitt 2-2
1:50

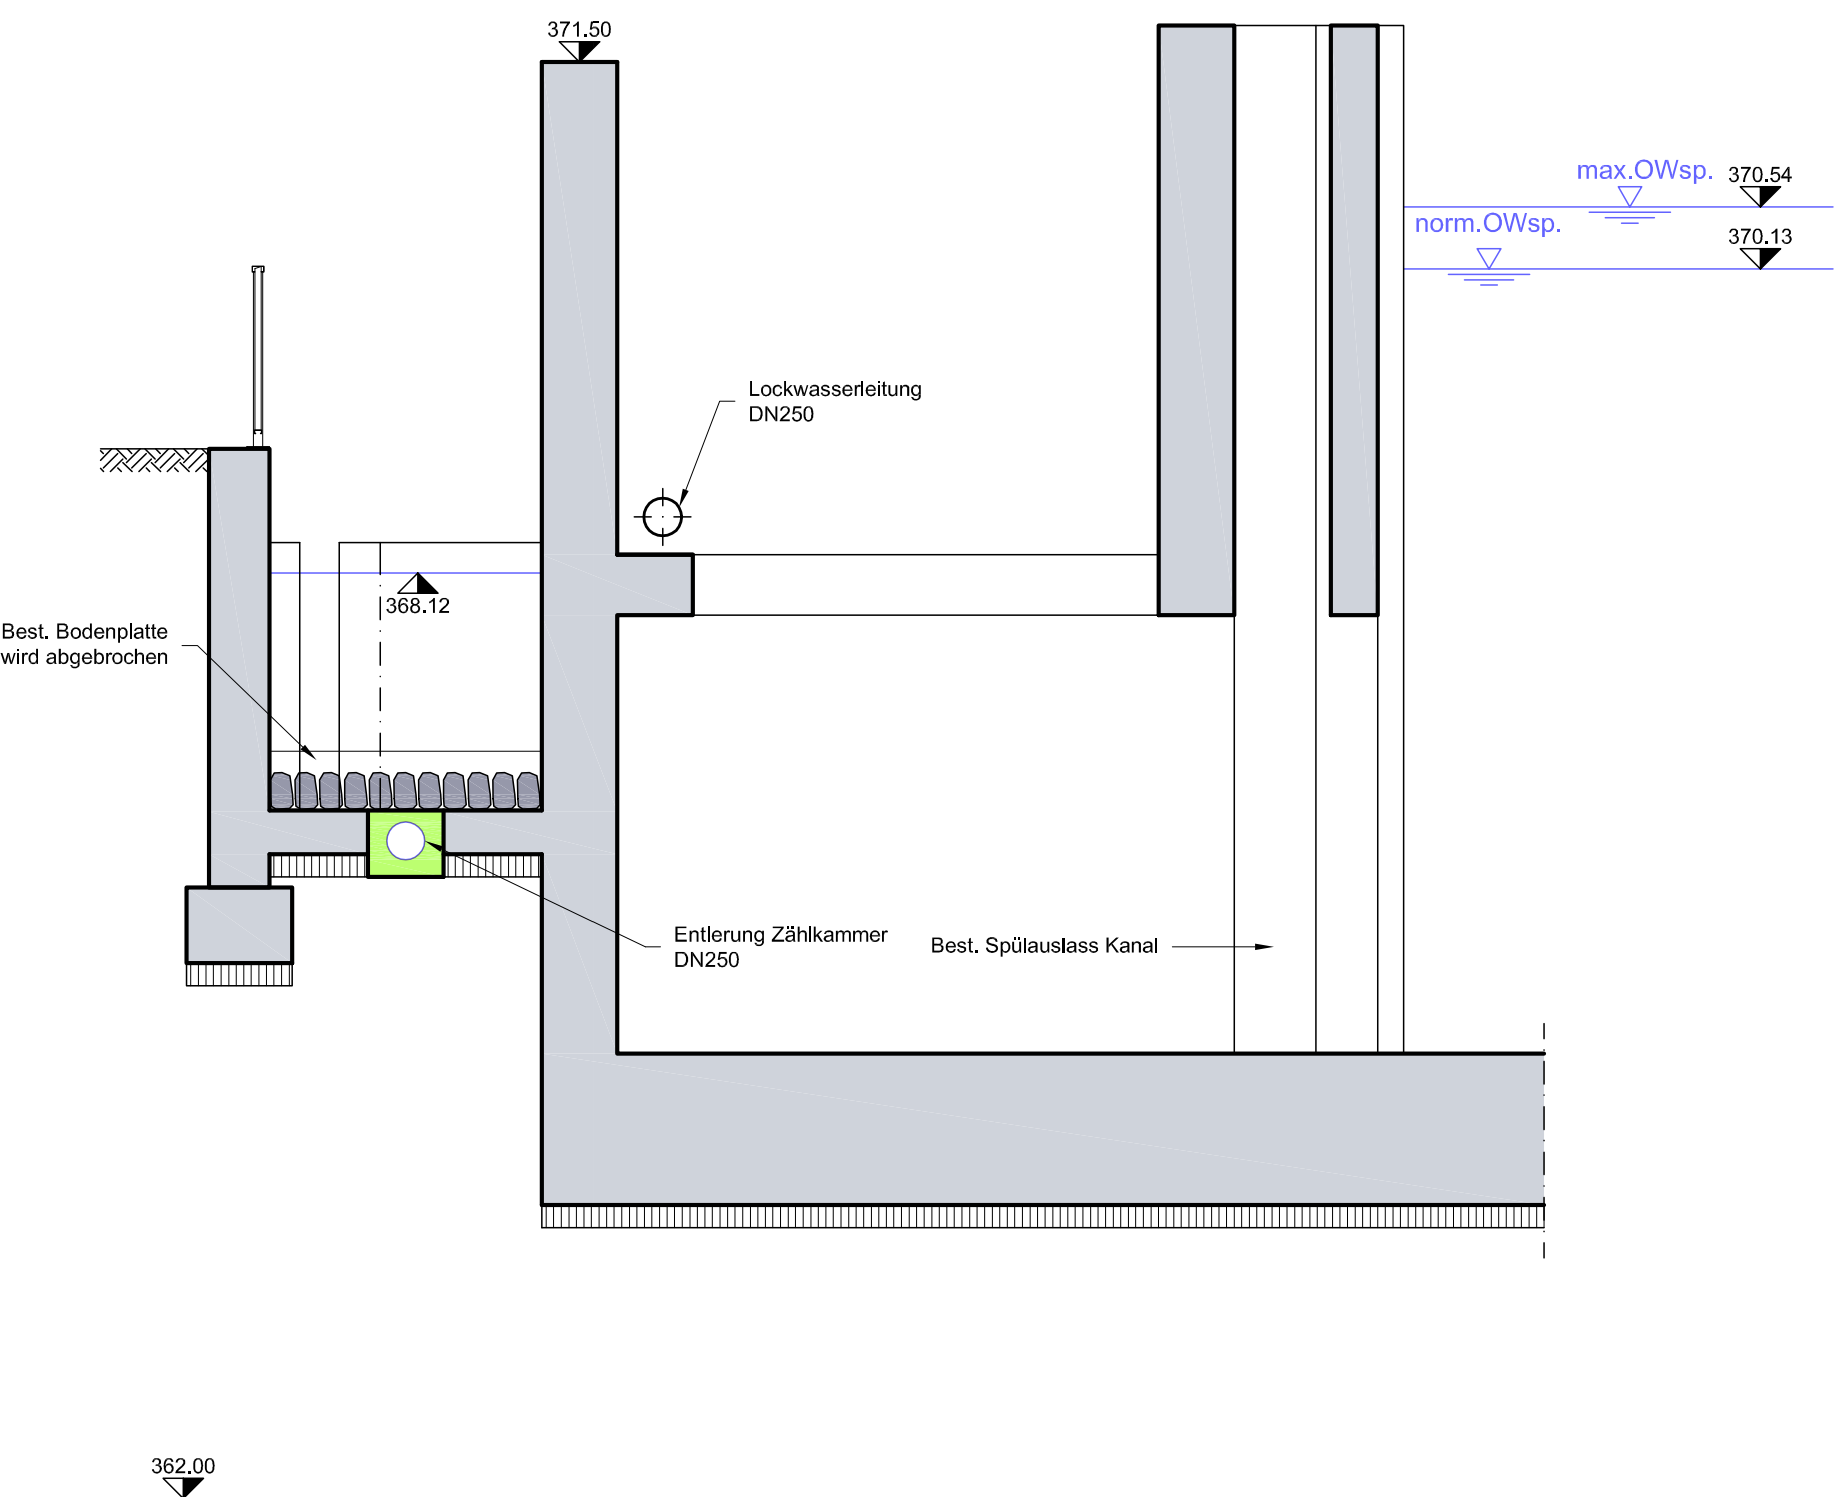


Schnitt 3-3
1:50

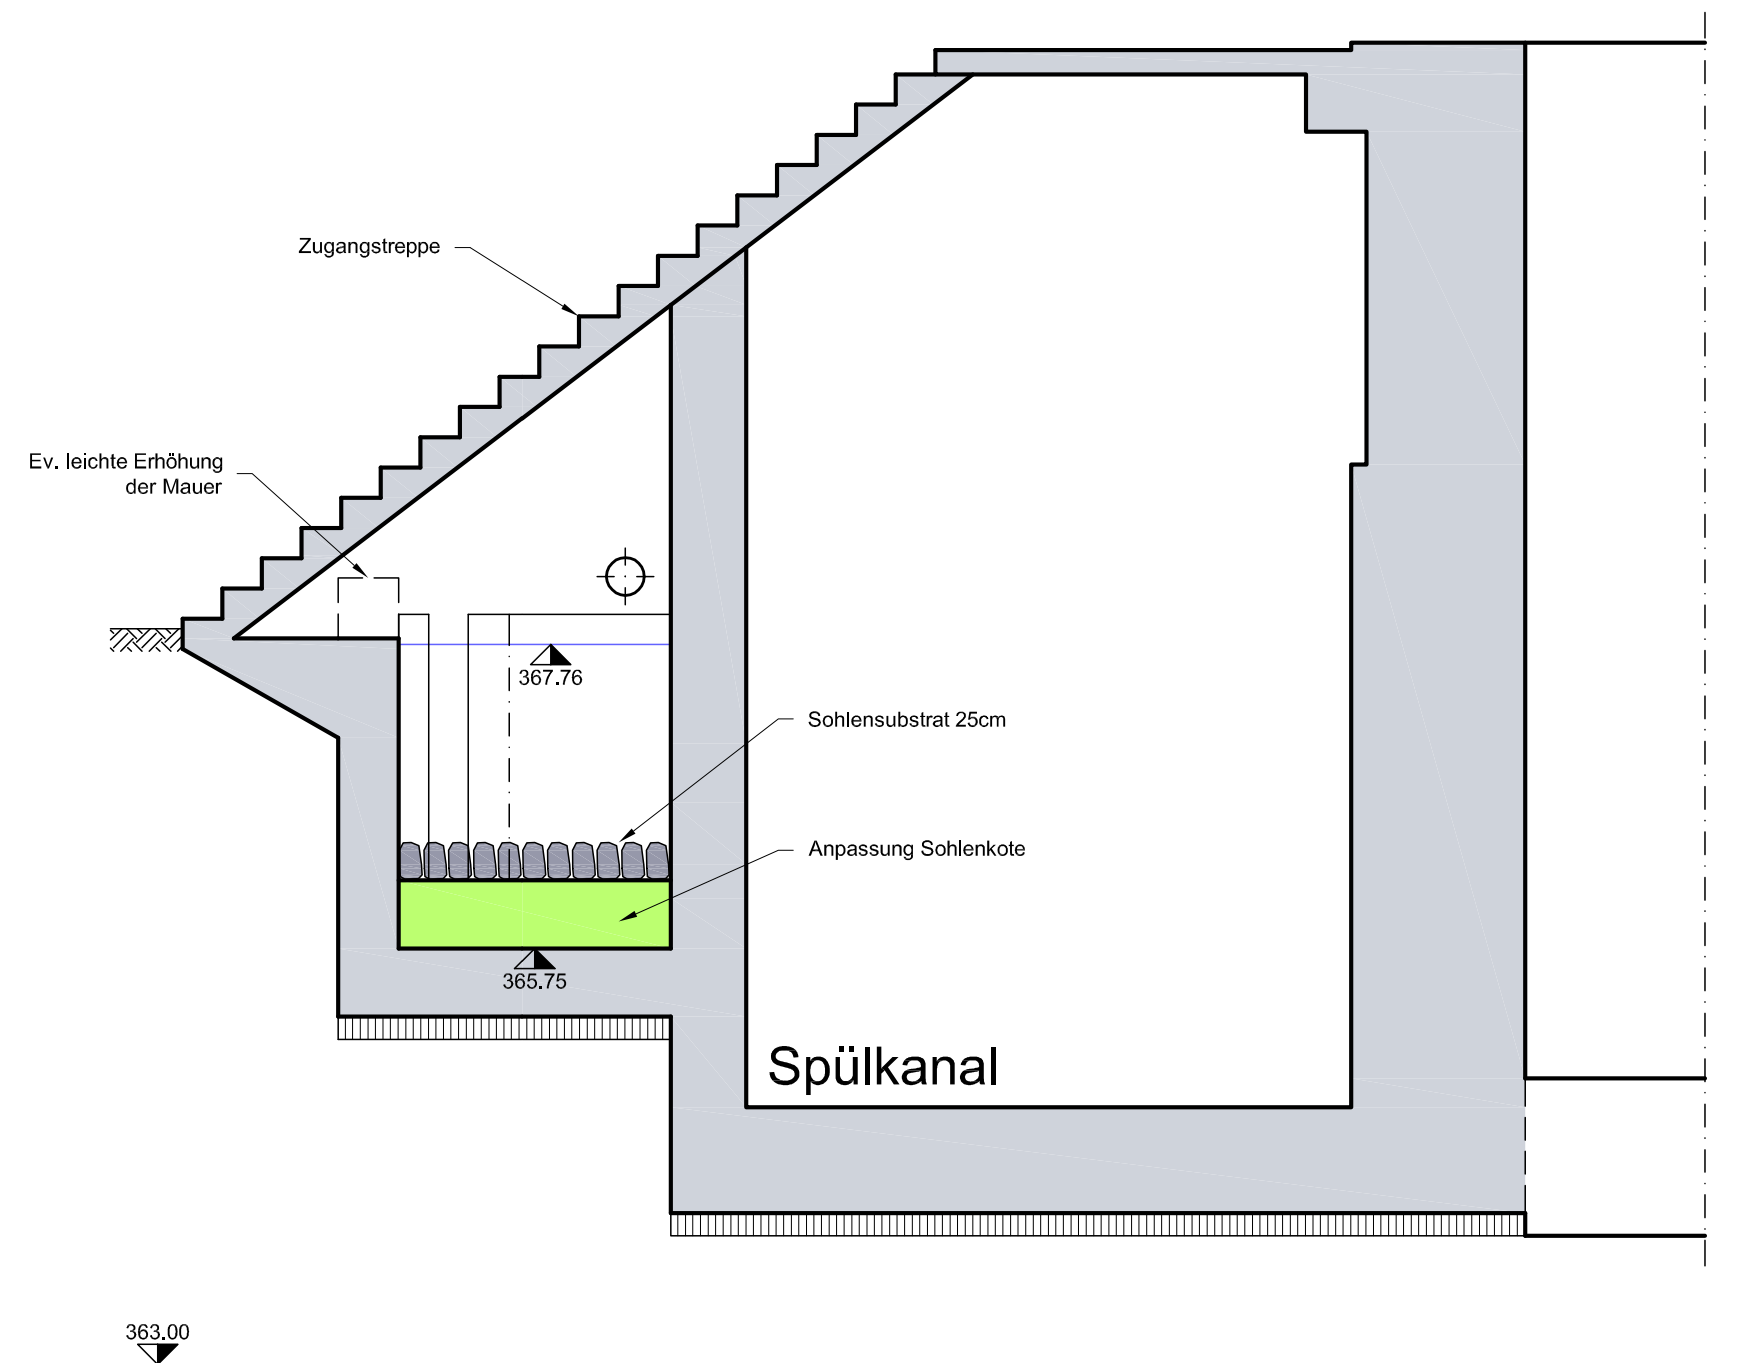


Trennwände 42 bis 46

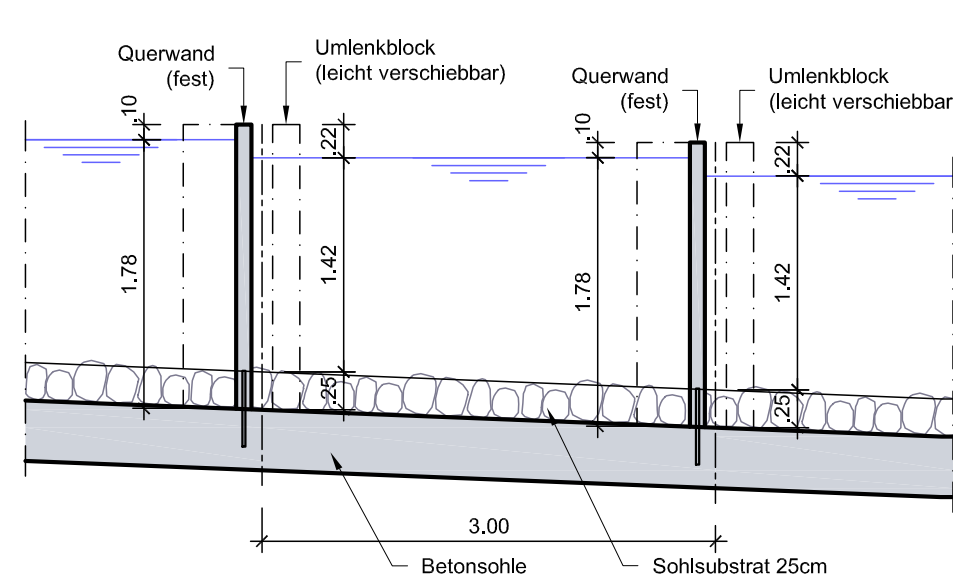


Trennwände 47 bis 51

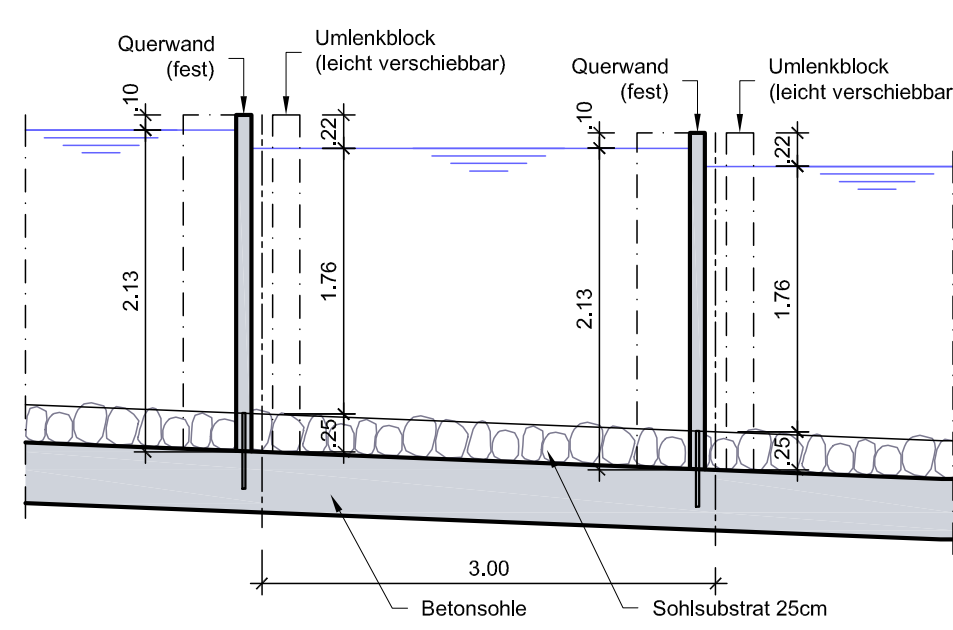


Trennwände 52 bis 56

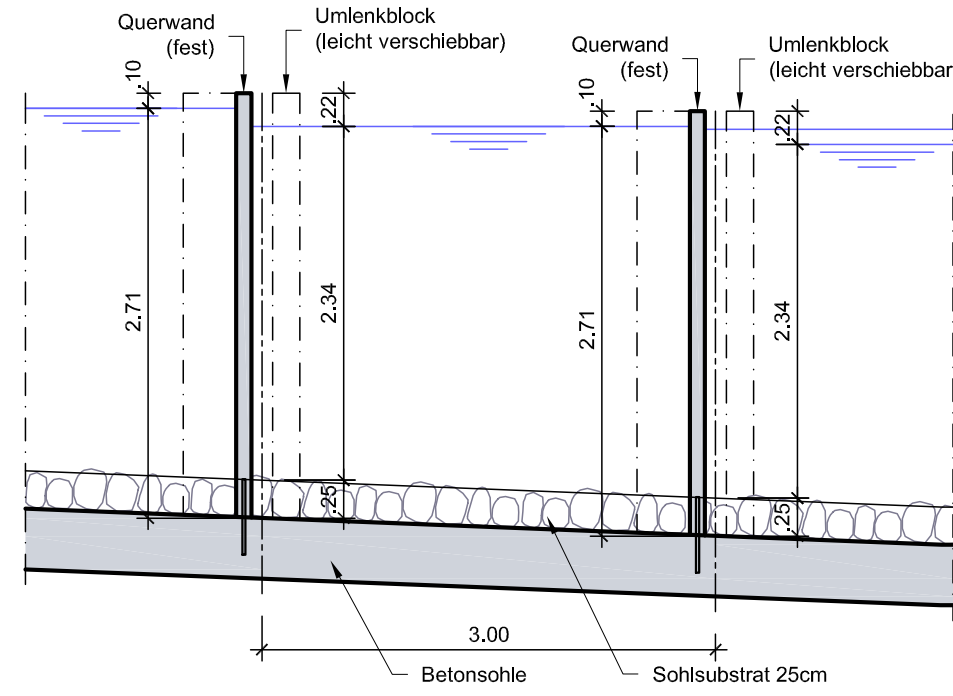

Detail 1:50

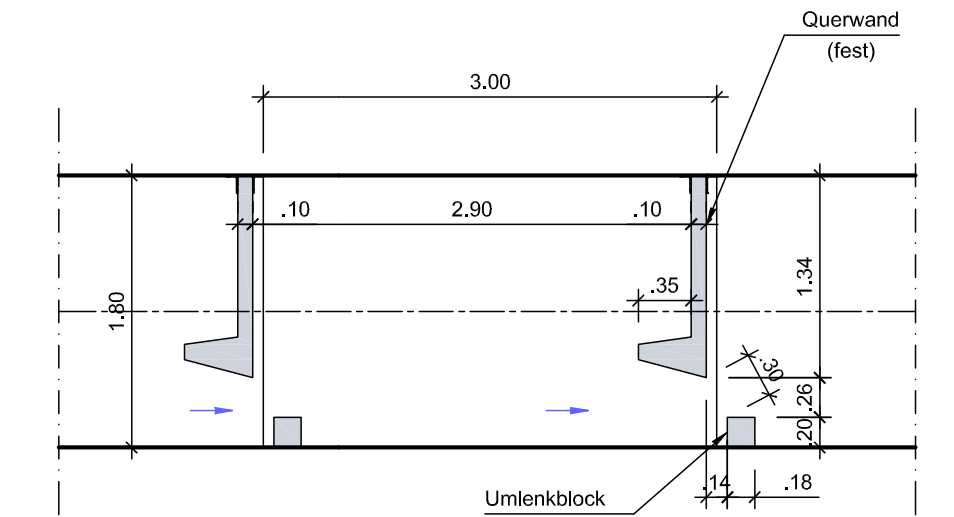


Trennwände 1 bis 41

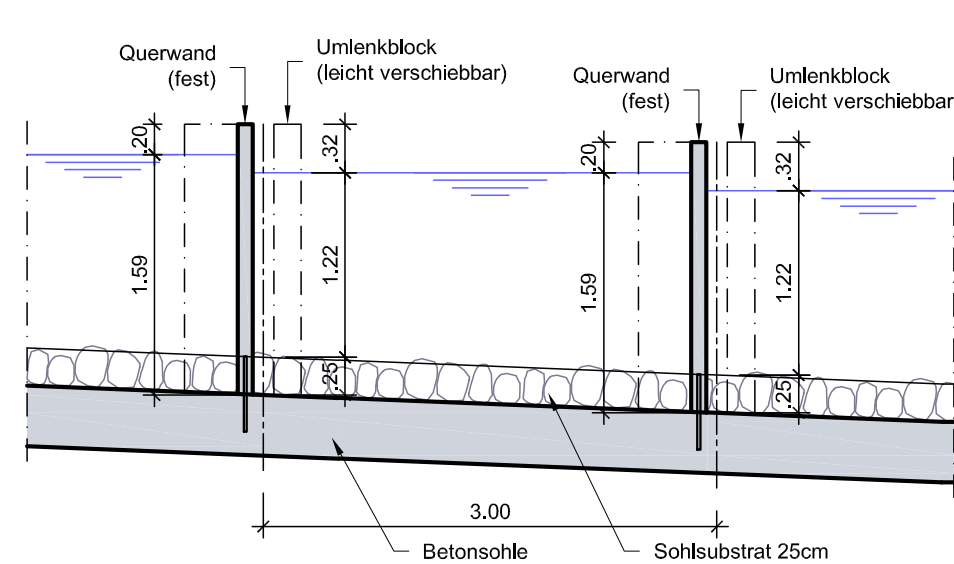

Legende:


- Bestehende Betonbauteile
- Neue Betonbauteile (Erstbeton)
- Zweitbeton nach Montage Stahl - resp. Maschinenteile
- Vorfabrizierte Betonelemente
- Laufwand
- Leitapparat
- Getriebe
- Elektrische Einrichtungen
- Gitterrostabdeckungen
- Riffelblechabdeckungen
- Fels

Schnitt 4-4
1:50

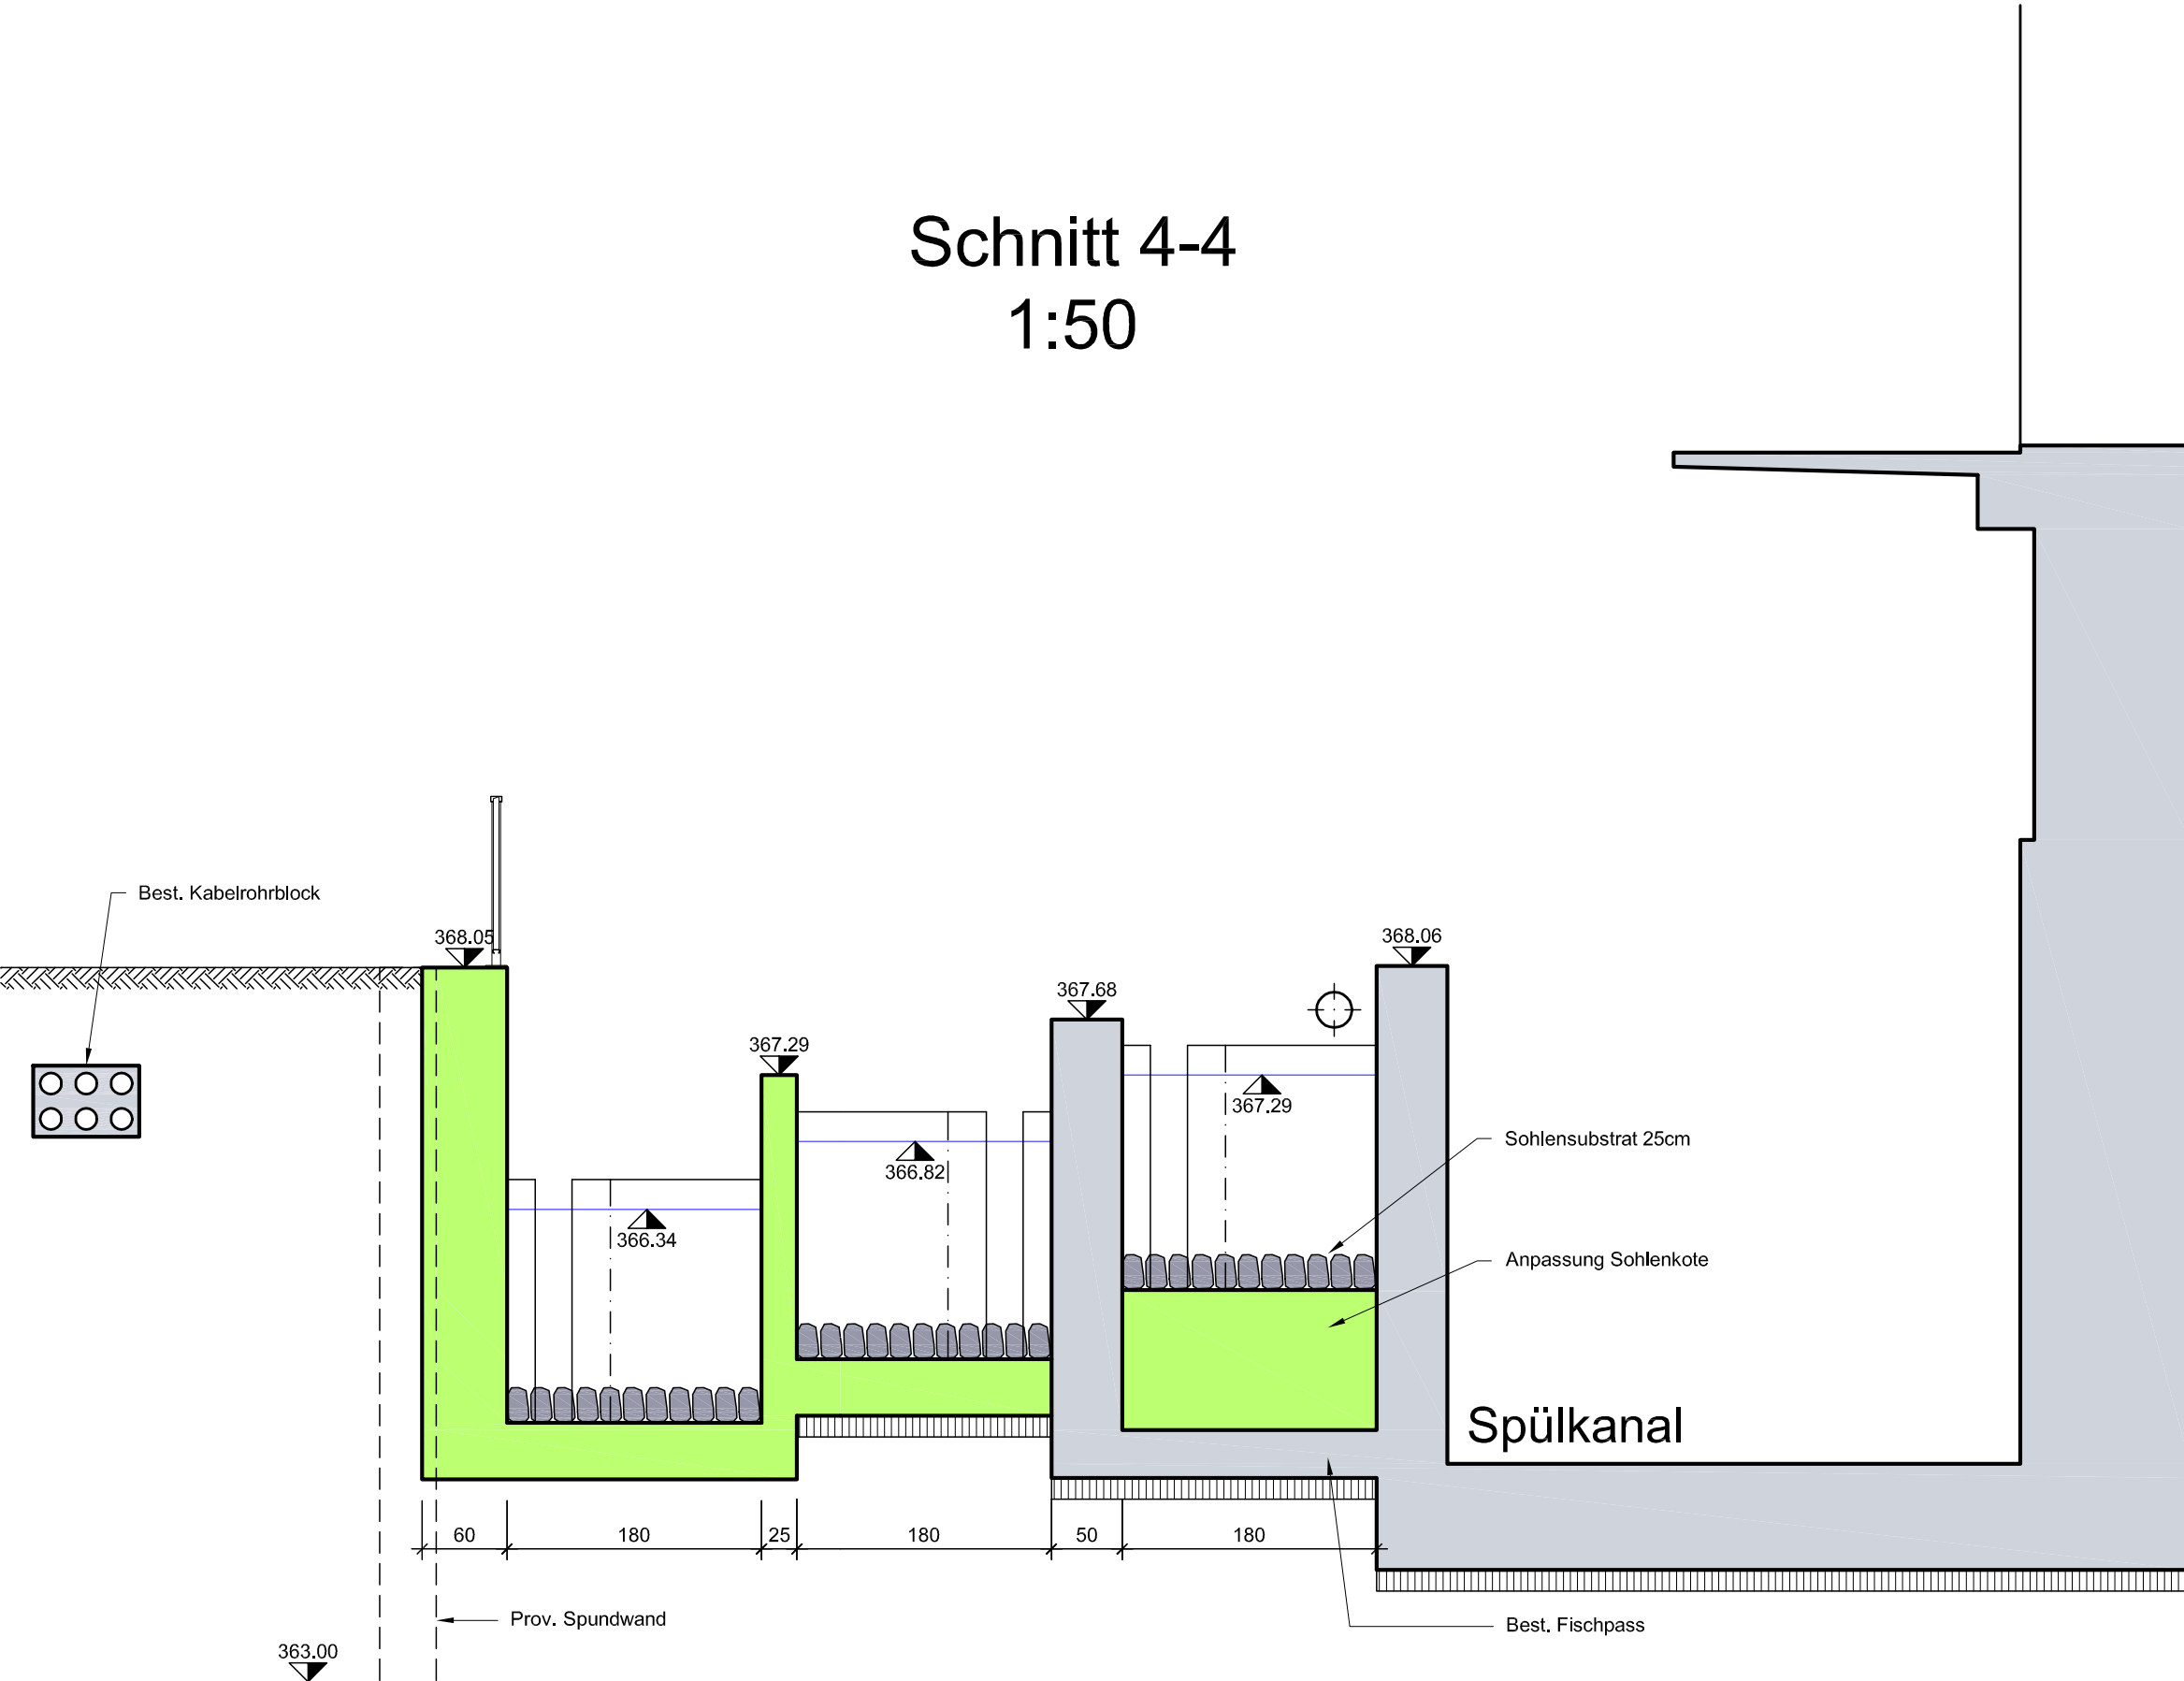


Zentrale 1

Schnitt 5-5
1:50

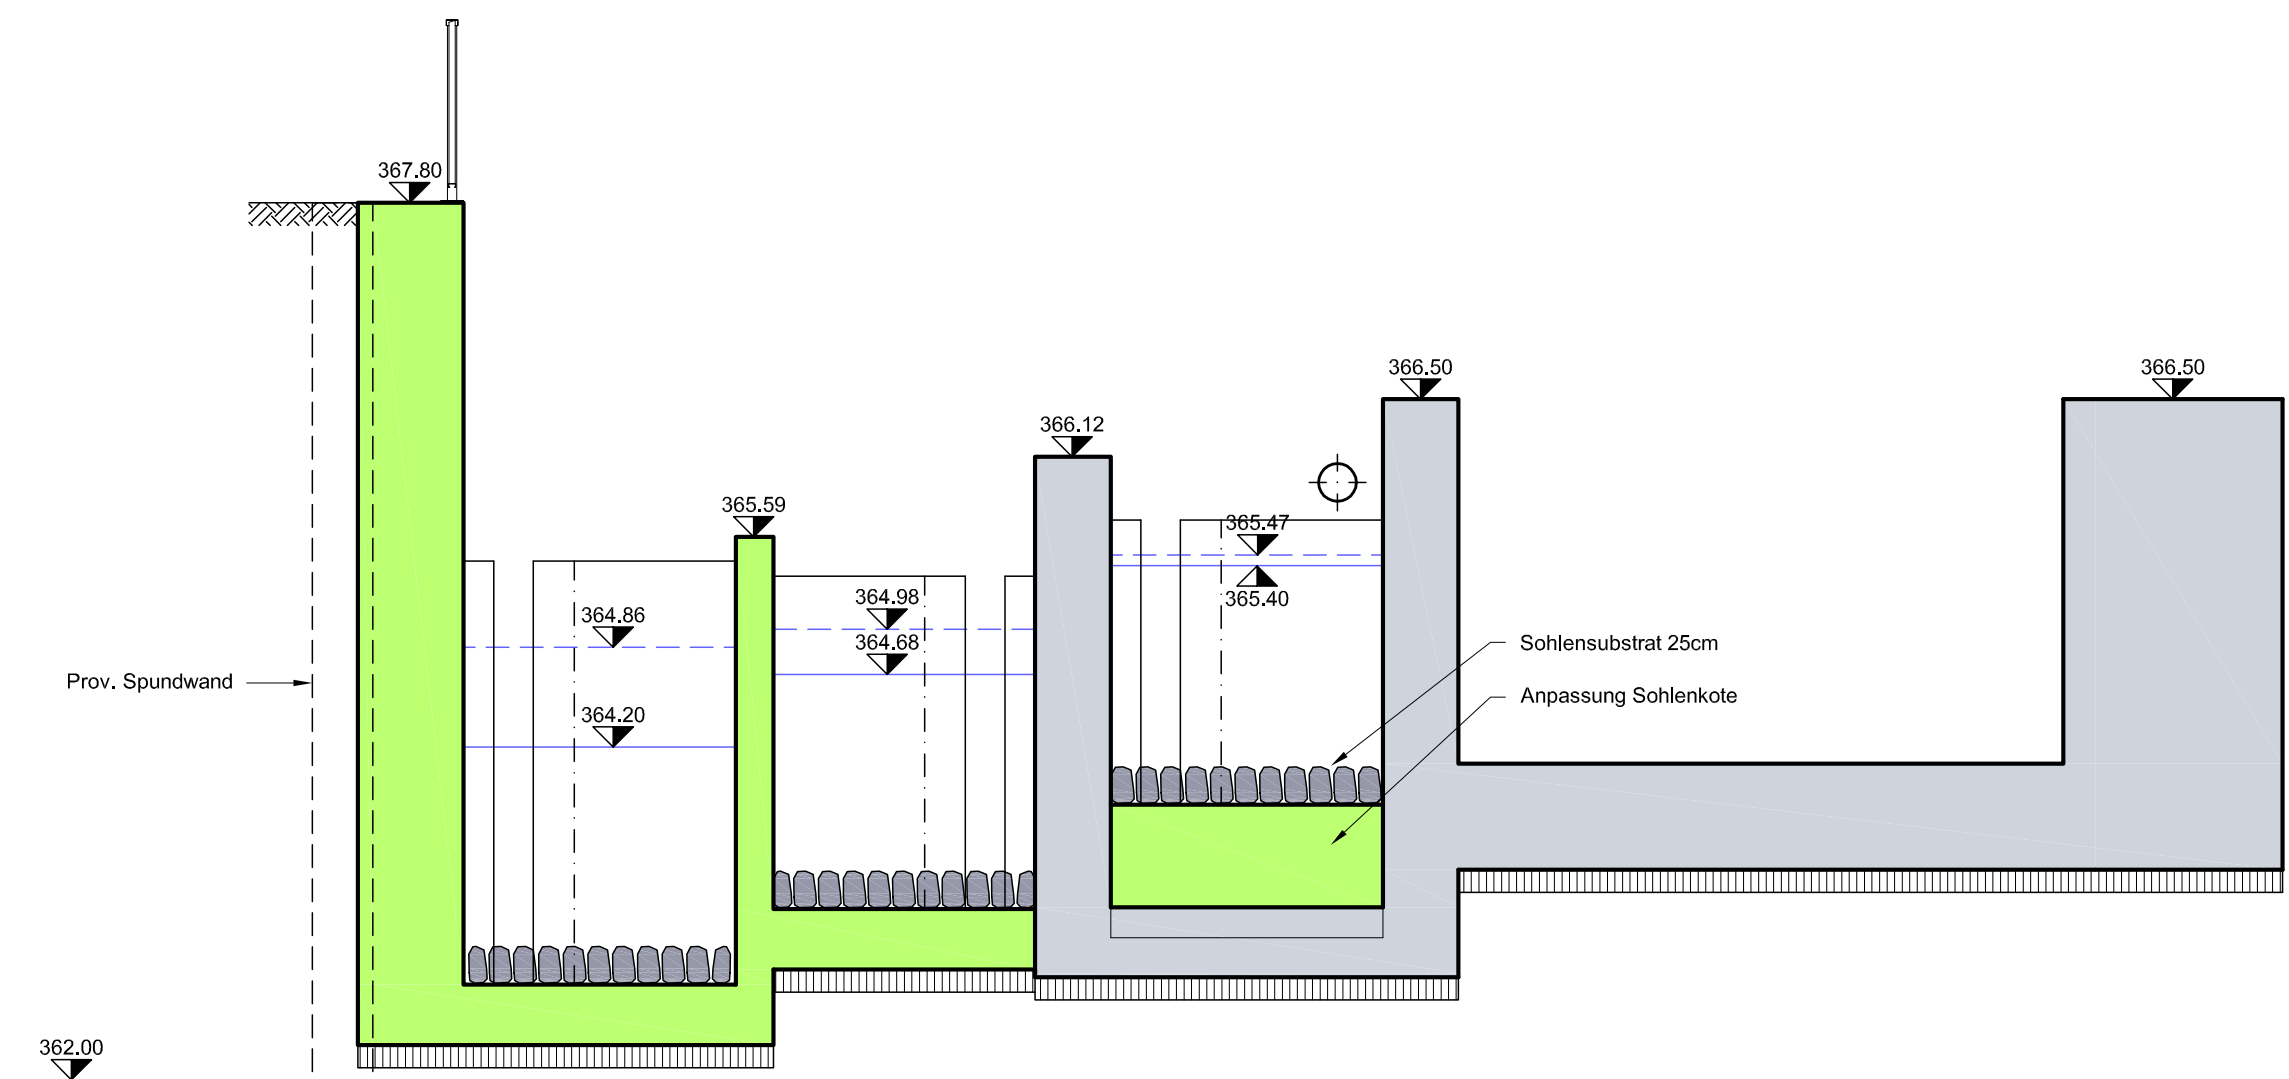

Schnitt 6-6
1:50

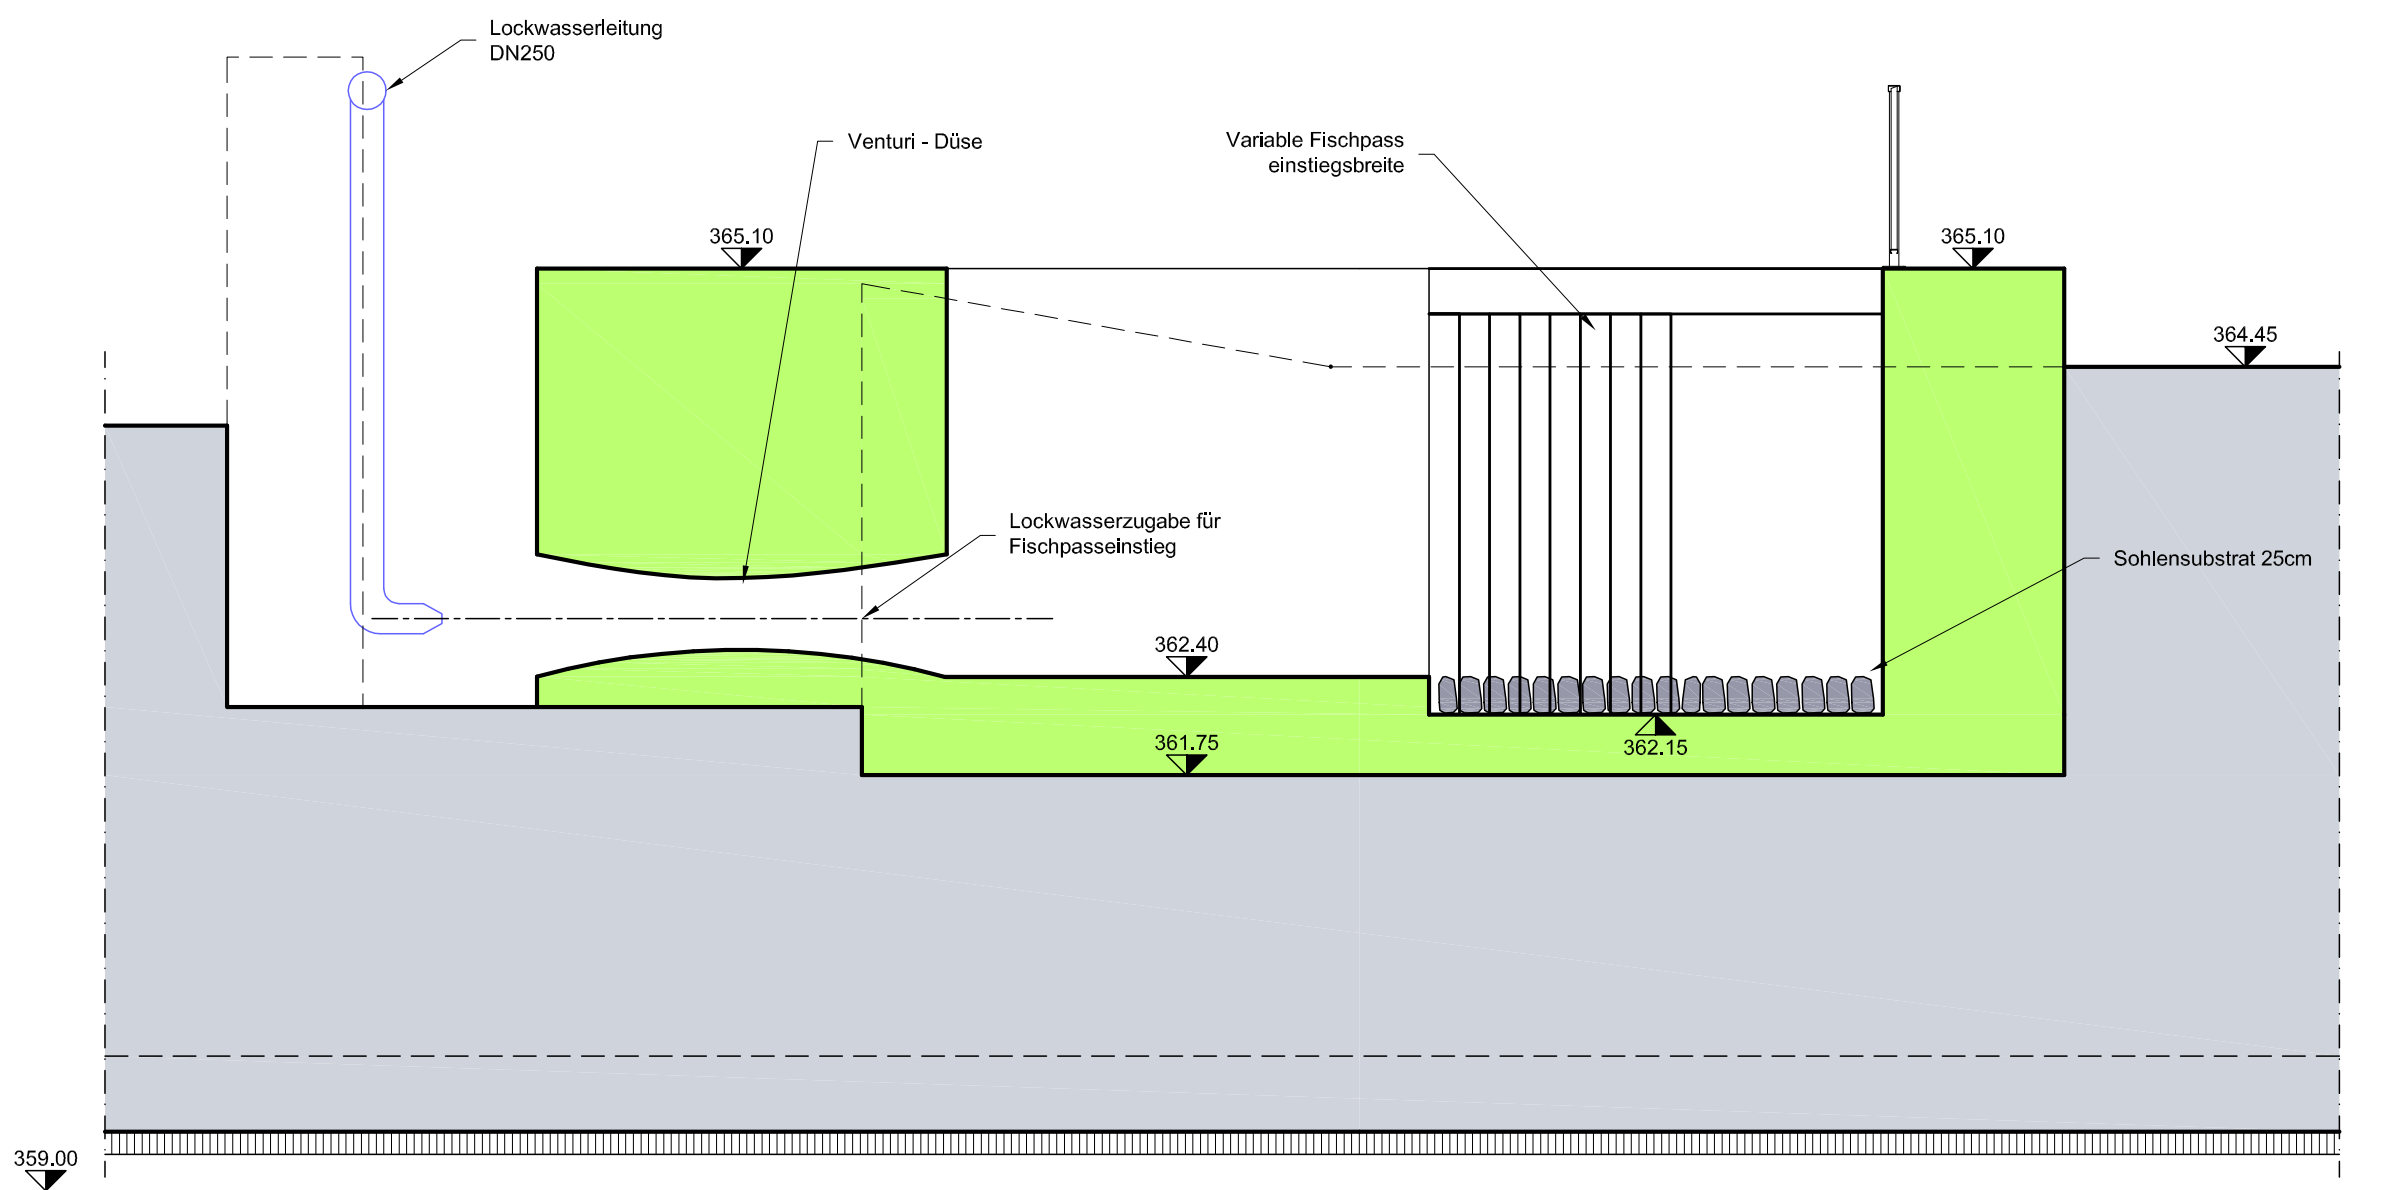

Eiwohnergemeinde:
Aarau

IBA

IBAarau Kraftwerk AG
Obere Vorstadt 37
5001 Aarau

Erneuerung KW Aarau – Konzessions- und Bauprojekt

Strecke	Obersicht	BWG - km	km OW-Kanal
Aarau		29.150	K 450

Umbau Zentrale 2

Umbau Fischpass am rechten Ufer

Schnitte und Details 1:50

öffentliche Aufagen vom 23.10.2013 bis 22.11.2013
genehmigt vom Regierungsrat mit Beschluss Nr. vom

Bauherrschaft: **IBAarau Kraftwerk AG**
Obere Vorstadt 37
CH-5001 Aarau

Projektverfasser: **IG KW Aarau**
c/o IUB Engineering AG
Belpstrasse 48, Postfach
CH-3000 Bern 14

Grundigentümer: