



Situation 1:250

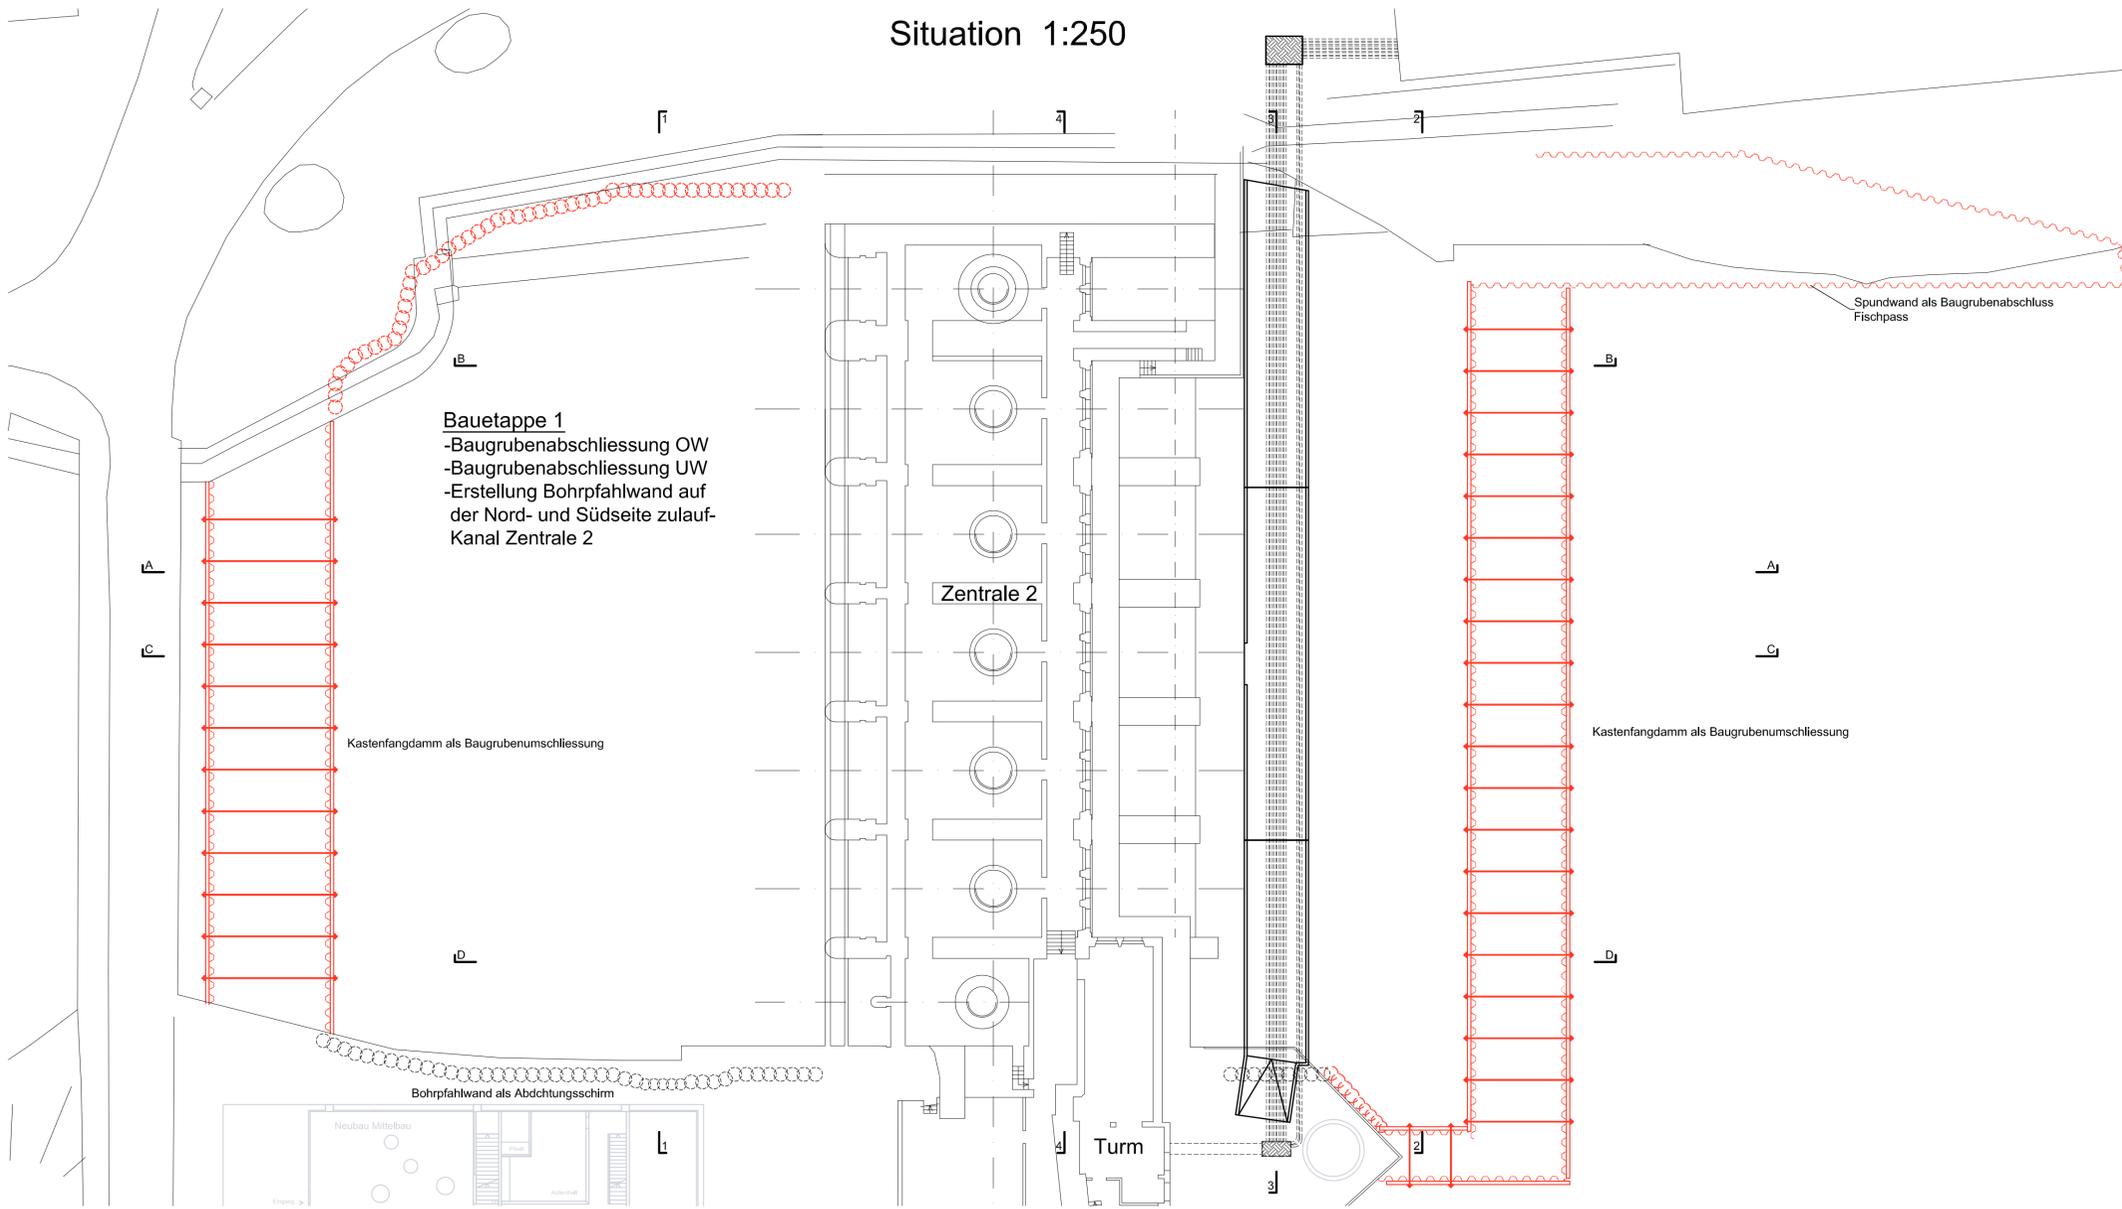

Baustappe 1
 -Baugrubenabschliessung OW
 -Baugrubenabschliessung UW
 -Erstellung Bohrpfehlwand auf der Nord- und Südseite zulauf-Kanal Zentrale 2

Längsschnitt 1:250

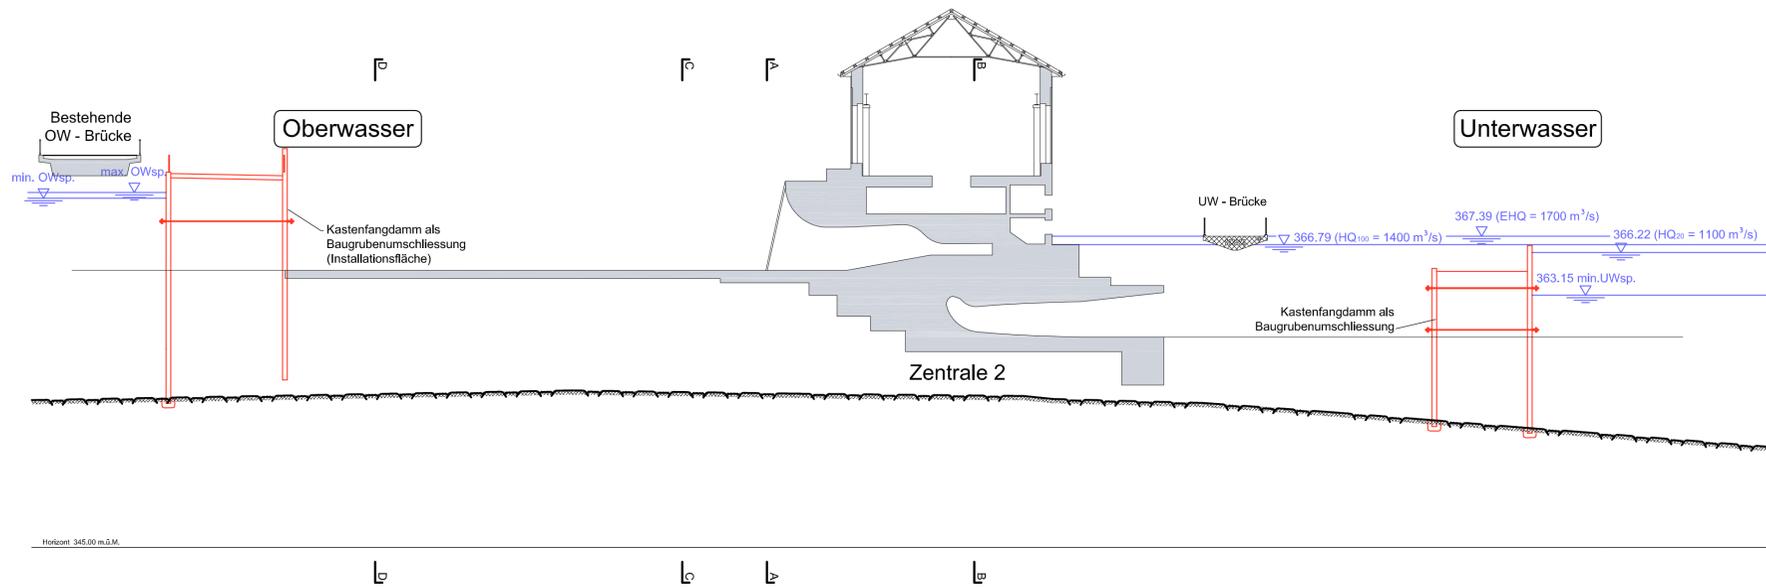

Legende:


- Bauteile des best. Bauwerks
- Bereits erstellte Bauteile
- Bauteile in Ausführung
- Abbruch
- Aushub
- Fels

Einwohnergemeinde:
Aarau



IBAAarau Kraftwerk AG
 Obere Vorstadt 37
 5001 Aarau

Erneuerung KW Aarau – Konzessions- und Bauprojekt

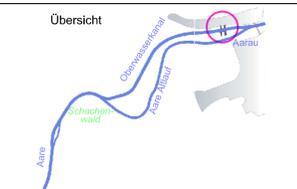Strecke	Obersicht	BWG - km	km OW-Kanal
Aarau		29.150	K 450

Umbau Zentrale 2
 Bauablauf, Baustappe 1

Situation und Schnitt 1:250

öffentliche Auflagen vom 23.10.2013 bis 22.11.2013
 genehmigt vom Regierungsrat mit Beschluss Nr. vom

Gesuch vom 23. Oktober 2013

Bauherrschaft:	IBAAarau Kraftwerk AG Obere Vorstadt 37 CH-5001 Aarau	Aarau, 23.10.2013
Projektverfasser:	IG KW Aarau c/o IUB Engineering AG Belpstrasse 48, Postfach CH-3000 Bern 14	Bern, 23.10.2013
Grundeigentümer:		

Projektiert: 19.08.2013 / Ca Visiert: 28.08.2013 / UM Format: 60x84 Plan Nr. IBAAarau: P.33.119