

Kanton Aargau – Gemeinde Aarau

Eigentümer-Nr.	Parzellen-Nr.	Eigentümer	Adresse	Landerwerb ca. [m ²]	Temp. Landbeanspr. inkl.
1	279	Ortsbürgergemeinde Aarau	Rathausgasse 1 5000 Aarau		133
2	62	IBAAarau Kraftwerk AG	Obere Vorstadt 37 5001 Aarau		30'874
3	111	Staat Aargau Dep. Finanzen und Ressourcen	Tellstrasse 67 5001 Aarau		3'309
4	278	Einwohnergemeinde Aarau	5000 Aarau		653
5	277	Ortsbürgergemeinde Aarau	Rathausgasse 1 5000 Aarau		15'569
6	156	Einwohnergemeinde Aarau	5000 Aarau		2'483
Total Gemeinde Aarau ca. [m ²]:				0	53'021

Legende:

Genehmigungsinhalt:

- Landerwerb (Farbe je Eigentümer)
- vorübergehende Landbeanspruchung (Farbe je Eigentümer)

Orientierungsinhalt:

- Festlegung Gewässerraum (Kanton SO, Vorschlag Kanton AG)
- Projektmassnahmen Erneuerung Kraftwerk Aarau
- Böschungen
- Wegflächen
- neue Wasserflächen / Revitalisierung
- Installationsplätze (vorübergehende Beanspruchung)
- Bauzufahrten
- 39.831 / 1.555 Bafu-Querprofile (Gewiss-Adresse mit BAFU-km)
- Gemeindegrenze
- Kantonsgrenze
- von Projektmassnahmen betroffene Parzellen
- Konzessions- und Unterhaltsgrenze
- Waldgebiete und Wasserflächen aus AV-Daten
- belastete Standorte

AV-Daten Kt. SO Stand Juli 2011, Kt. AG Stand Nov. 2010
Projektmassnahmen sind grau dargestellt

Einwohnergemeinde:
Aarau



Erneuerung KW Aarau – Konzessions- und Bauprojekt

Strecke	Übersicht	BWG - km	km OW-Kanal
Kantonsgrenze		28.480	K1.140
Aarau		29.600	K0

Landerwerb / Landbedarf Kt. AG

OW-Kanal (Kantonsgrenze) - Zentrale (OW-Kanal, Alte Aare)

Übersicht 1 : 2'500

Öffentliche Auflage vom 23. Oktober 2013 bis 22. November 2013

Gesuch vom
23. Oktober 2013

genehmigt vom Regierungsrat mit Beschluss Nr. vom


Bauherrschaft: **IBAAarau Kraftwerk AG**
Obere Vorstadt 37
CH-5001 Aarau

Aarau, 23. Oktober 2013

Projektverfasser: **IG KW Aarau**
c/o IUB Engineering AG
Belpstrasse 48, Postfach
CH-3000 Bern 14

Bern, 23. Oktober 2013

Grundeigentümer:

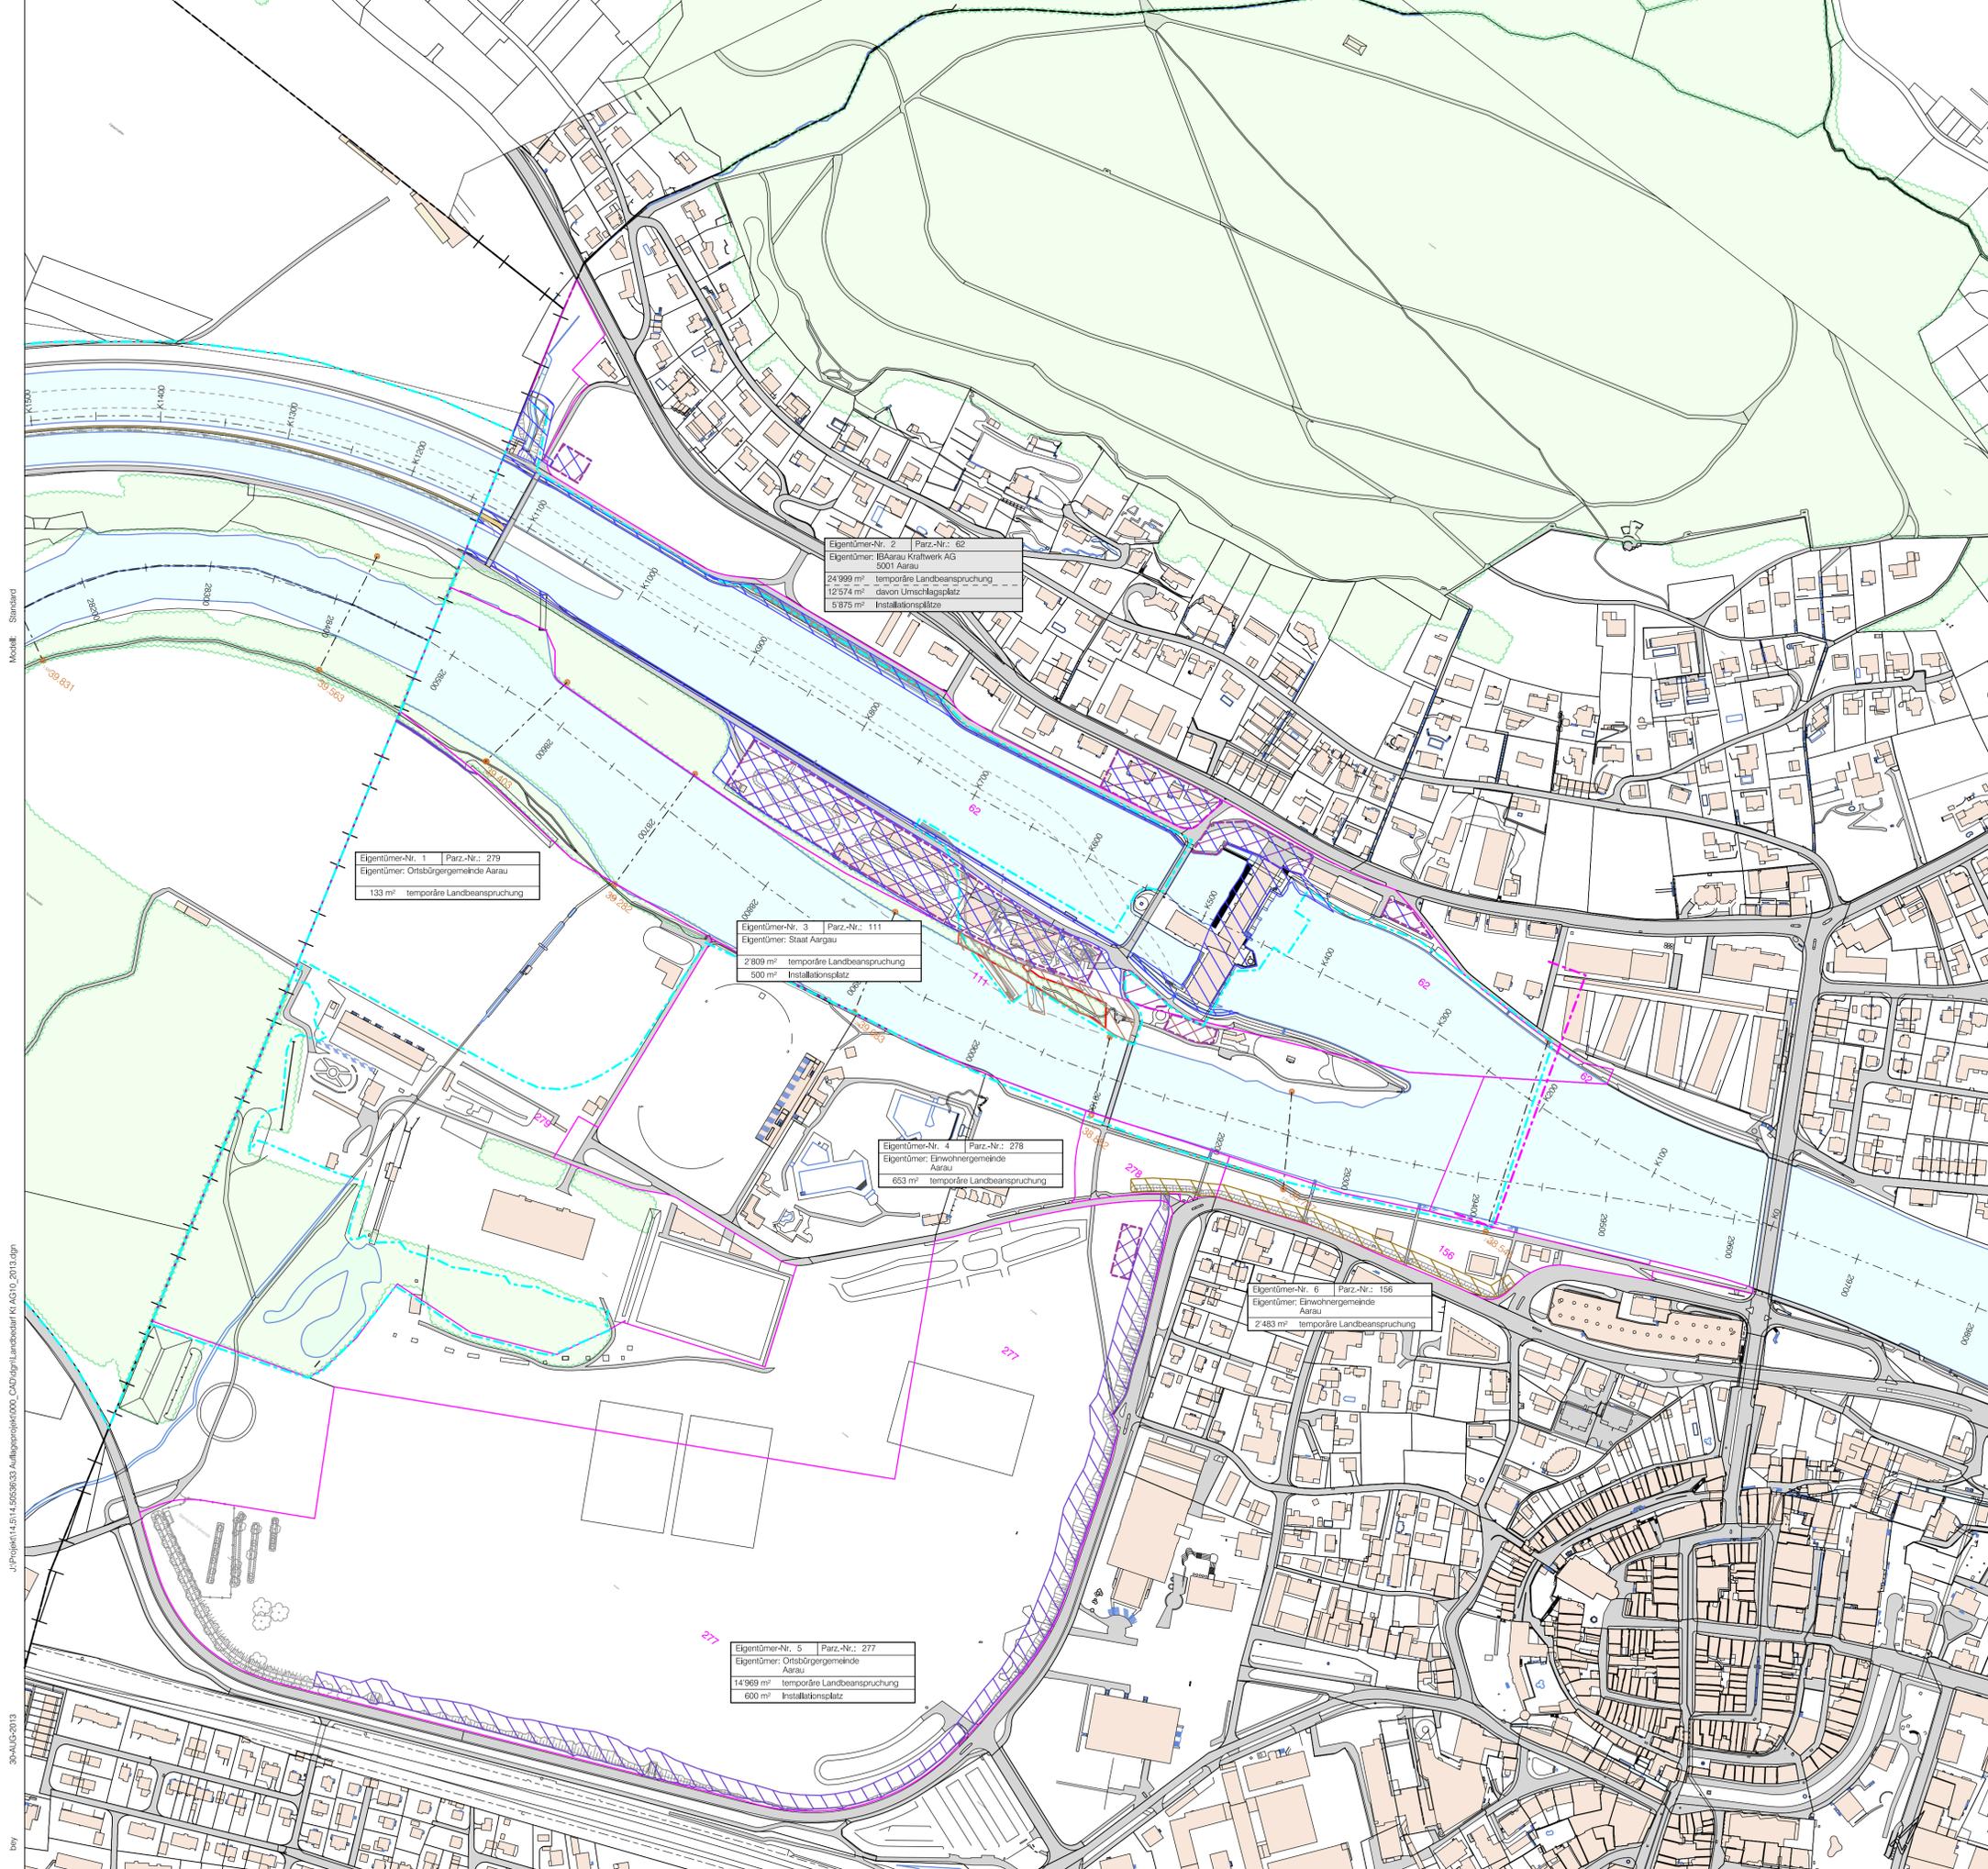

Modell: Standard
 J:\Projekte\14_5114_5058\03_Aufgabe\projekte\000_CAD\ign\Landbedarf_Kt_AG_10_2013.dgn
 30-AUG-2013
 by