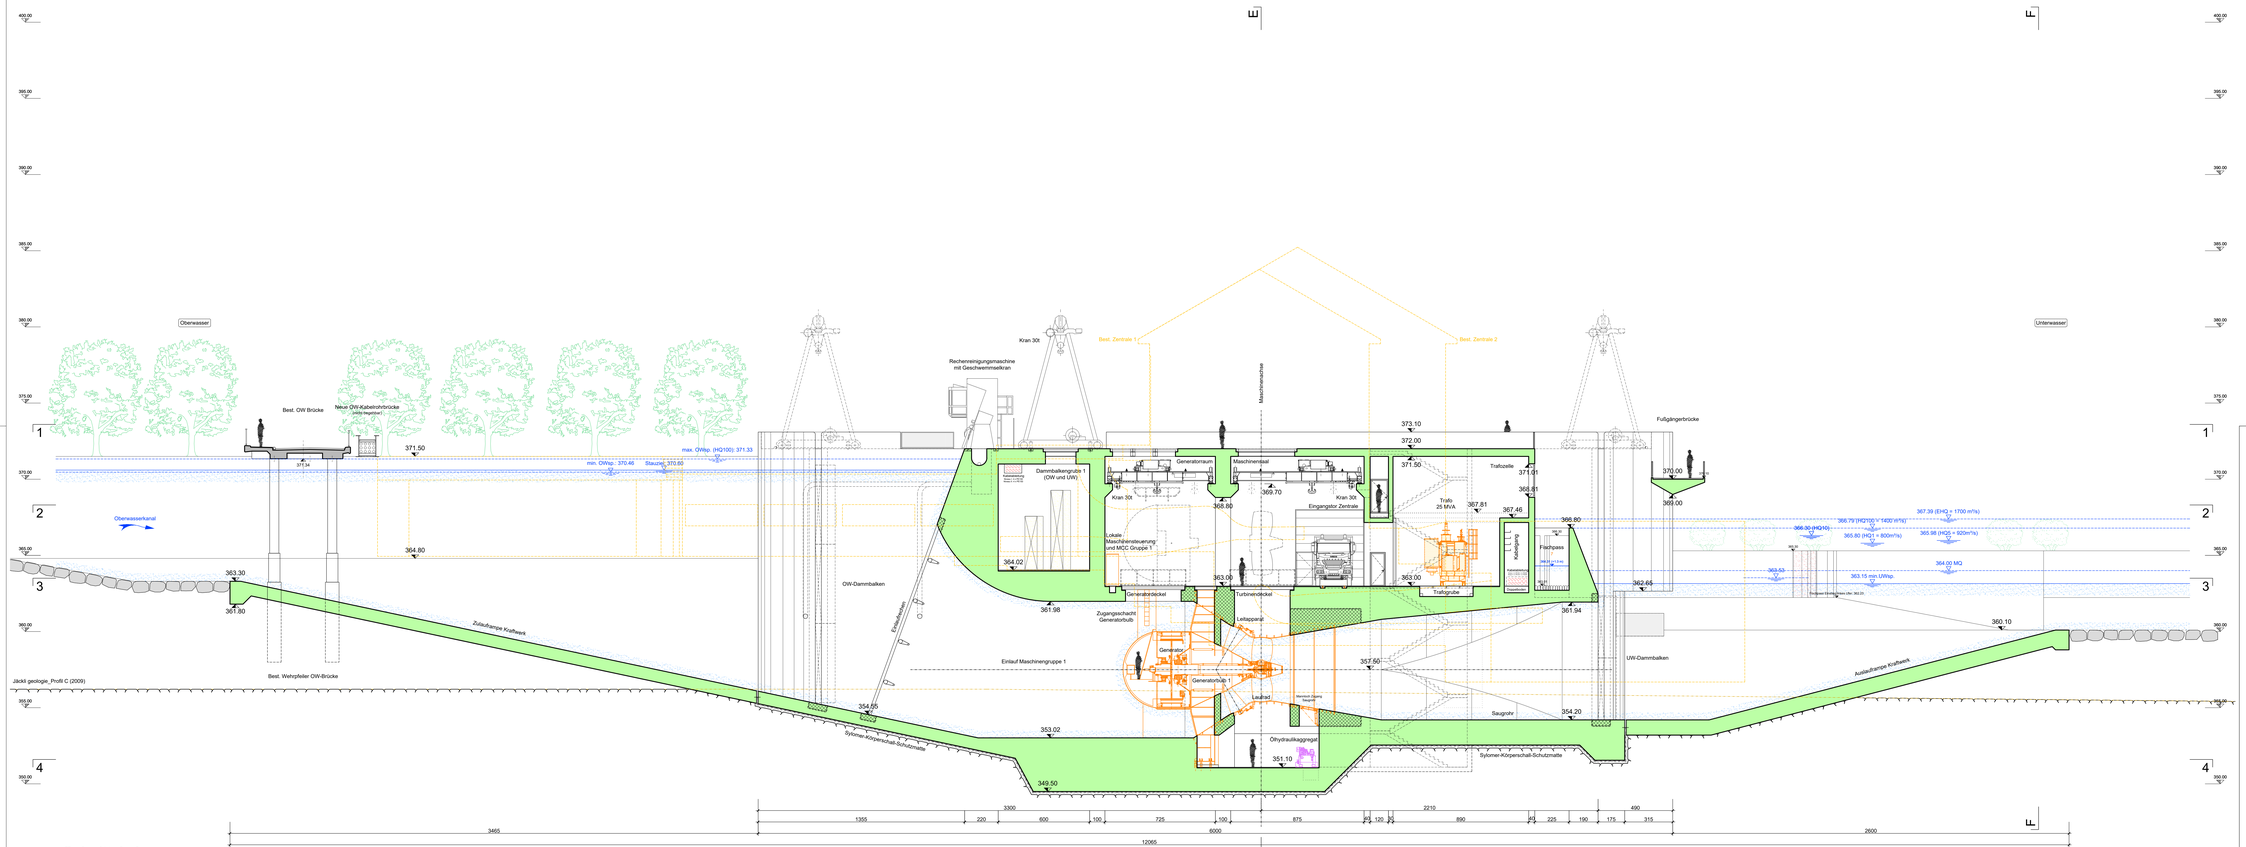

Schnitt A-A

Einwohnergemeinde:
Aarau

Eniwa Kraftwerk AG
Industriestrasse 25 CH-5033 Buchs AG

eniwa

Optimierung Kraftwerk Aarau – Bau- und Auflageprojekt

Strecke	Übersicht	BWG - km	km OW-Kanal
Aarau		29.150	K 450

Zentrale Kraftwerk Aarau

Längsschnitt A-A durch Maschinengruppe 1
Zentrale mit Einlaufrechen, Bulb-Rohrturbine MG1, Saugrohr, Maschinensaal und Trafozelle

Schnitt 1:100

Öffentliche Auflage vom 6. April 2021 bis 5. Mai 2021

Gesuch vom 6. April 2021

genehmigt vom Regierungsrat mit Beschluss Nr. ..... vom .....

Bauherrschaft: **Eniwa Kraftwerk AG**
Industriestrasse 25
CH-5033 Buchs AG

Buchs AG, 6. April 2021

Projektverfasser: **IG KW Aarau**
c/o ÖJB Engineering AG
Belpstrasse 48, Postfach
CH-3000 Bern 14

Bern, 6. April 2021

Projektant:	05.03.2021 / FM	Visiert:	05.03.2021 / UM	Format:	80 x 168	Plan Nr. Eniwa Kraftwerk AG:	P.33N.981