


Grundriss 3-3
(363.00 m ü.M.)

Überwachte Bohrpfahlwand als Baugrubenschluss auf der Trennwand

Überwachte Bohrpfahlwand als Baugrubenschluss auf der Trennwand

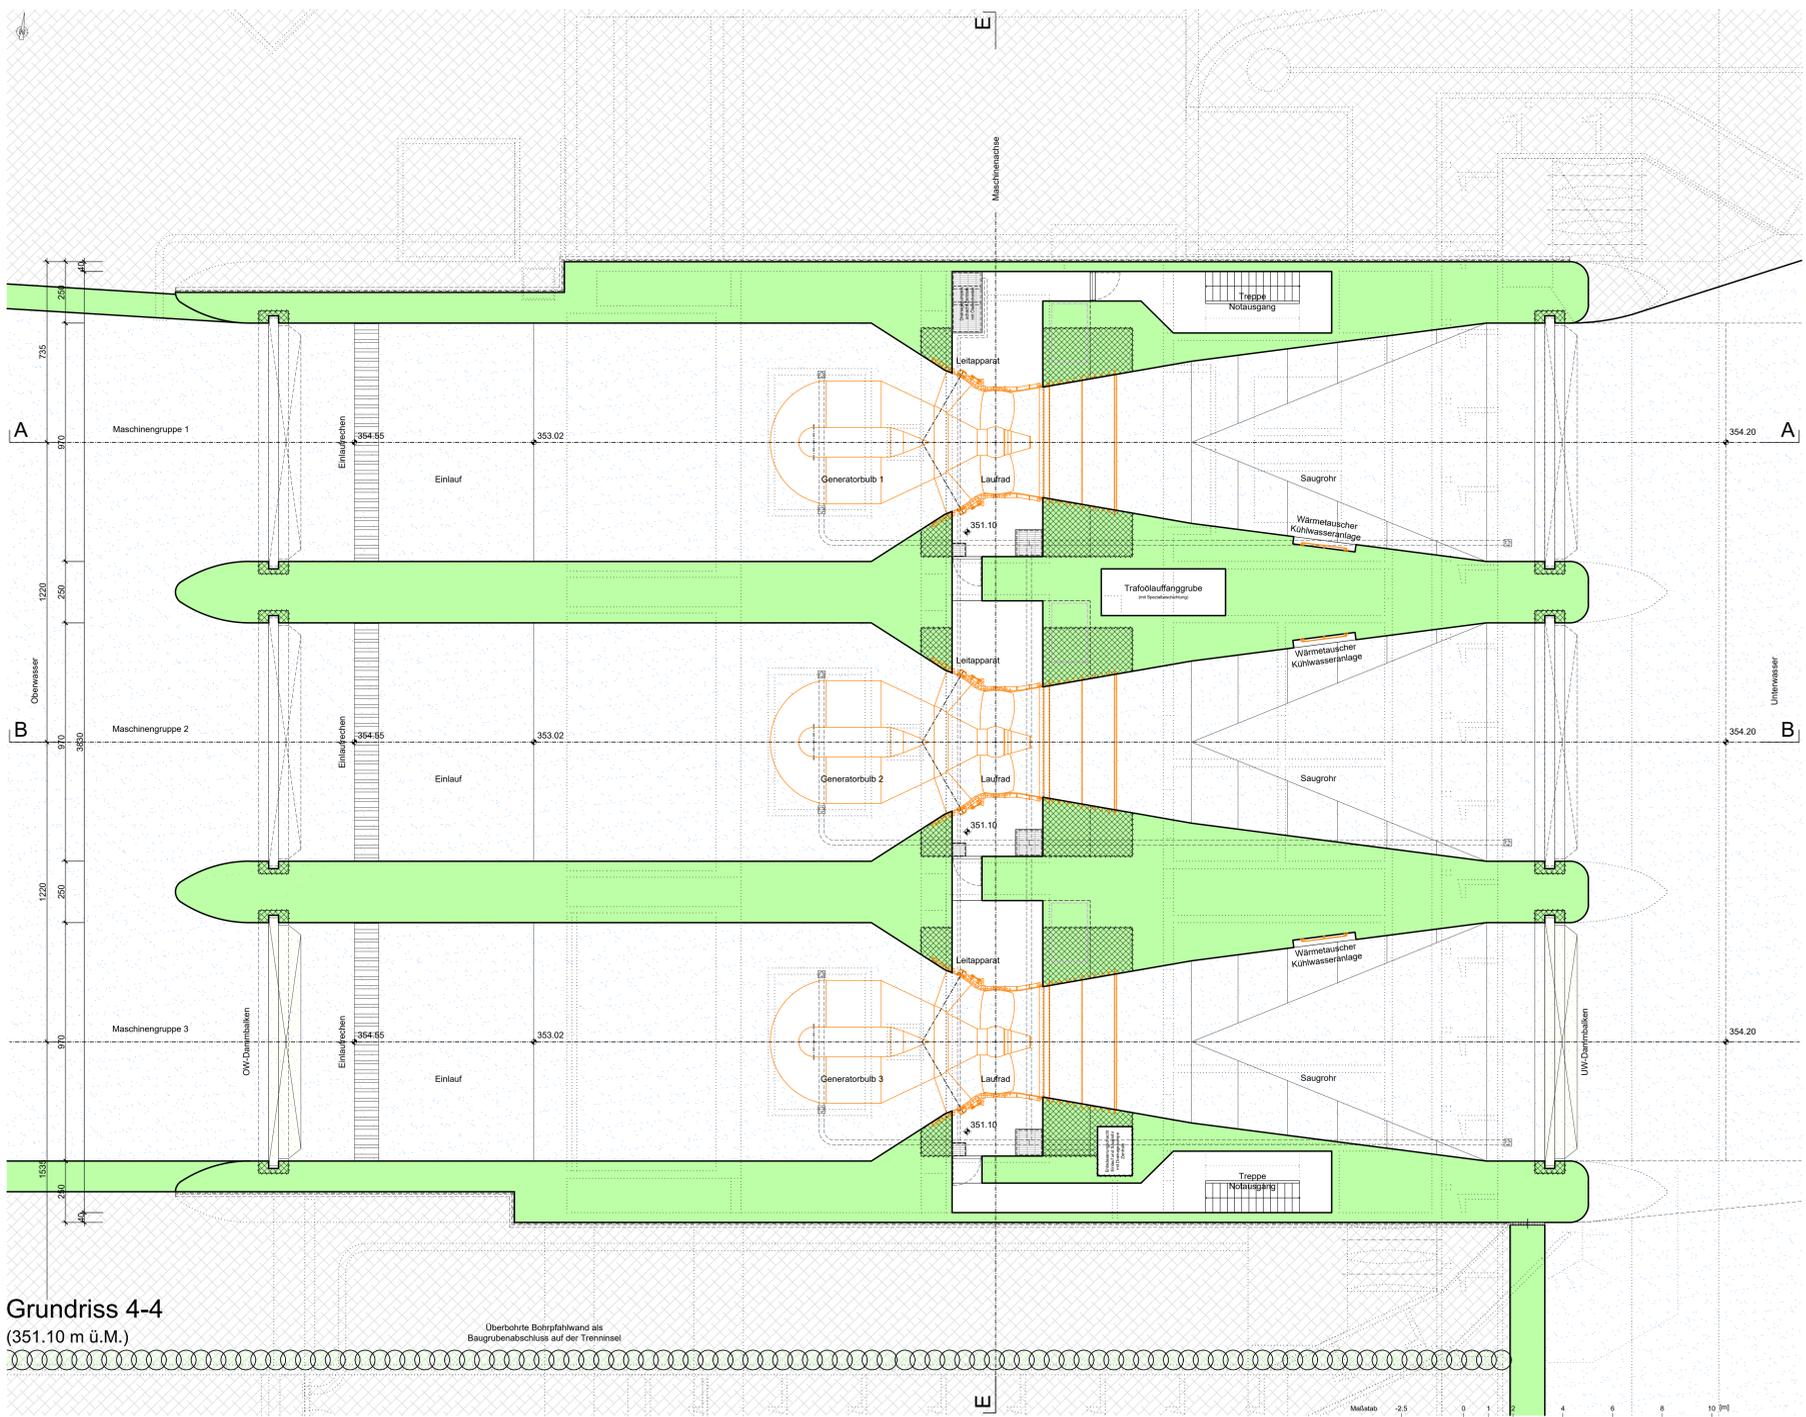

Grundriss 4-4
(351.10 m ü.M.)

Überwachte Bohrpfahlwand als Baugrubenschluss auf der Trennwand

Überwachte Bohrpfahlwand als Baugrubenschluss auf der Trennwand

Einwohnergemeinde: Aarau

Eniwa Kraftwerk AG
Industriestrasse 25 CH-5033 Buchs AG

eniwa

Optimierung Kraftwerk Aarau – Bau- und Auflageprojekt

Strecke: Aarau

Übersicht

BWG - km: 29.150

km OW-Kanal: K 450

Zentrale Kraftwerk Aarau
Grundrisse 3-3 (363.00 m ü.M.) und 4-4 (351.10 m ü.M.)
Grundriss 3-3: Maschinensaal und Betriebsräume im EG
Grundriss 4-4: in Maschinennachse mit Einläufen, Rohrturbinen und Saugrohren
Grundriss 1:100

Öffentliche Auflage vom 6. April 2021 bis 5. Mai 2021
genehmigt vom Regierungsrat mit Beschluss Nr. vom

Gesuch vom 6. April 2021

Bauherrschaft: Eniwa Kraftwerk AG
Industriestrasse 25
CH-5033 Buchs AG

Buchs AG, 6. April 2021

Projektverfasser: IG KW Aarau
c/o IUB Engineering AG
Beltristrasse 48, Postfach
CH-3000 Bern 14

Bern, 6. April 2021

Projekt: 05.03.2021 / FM Visert: 05.03.2021 / LM Format: 60 x 108 Plan Nr. Eniwa Kraftwerk AG, P.33N.988