

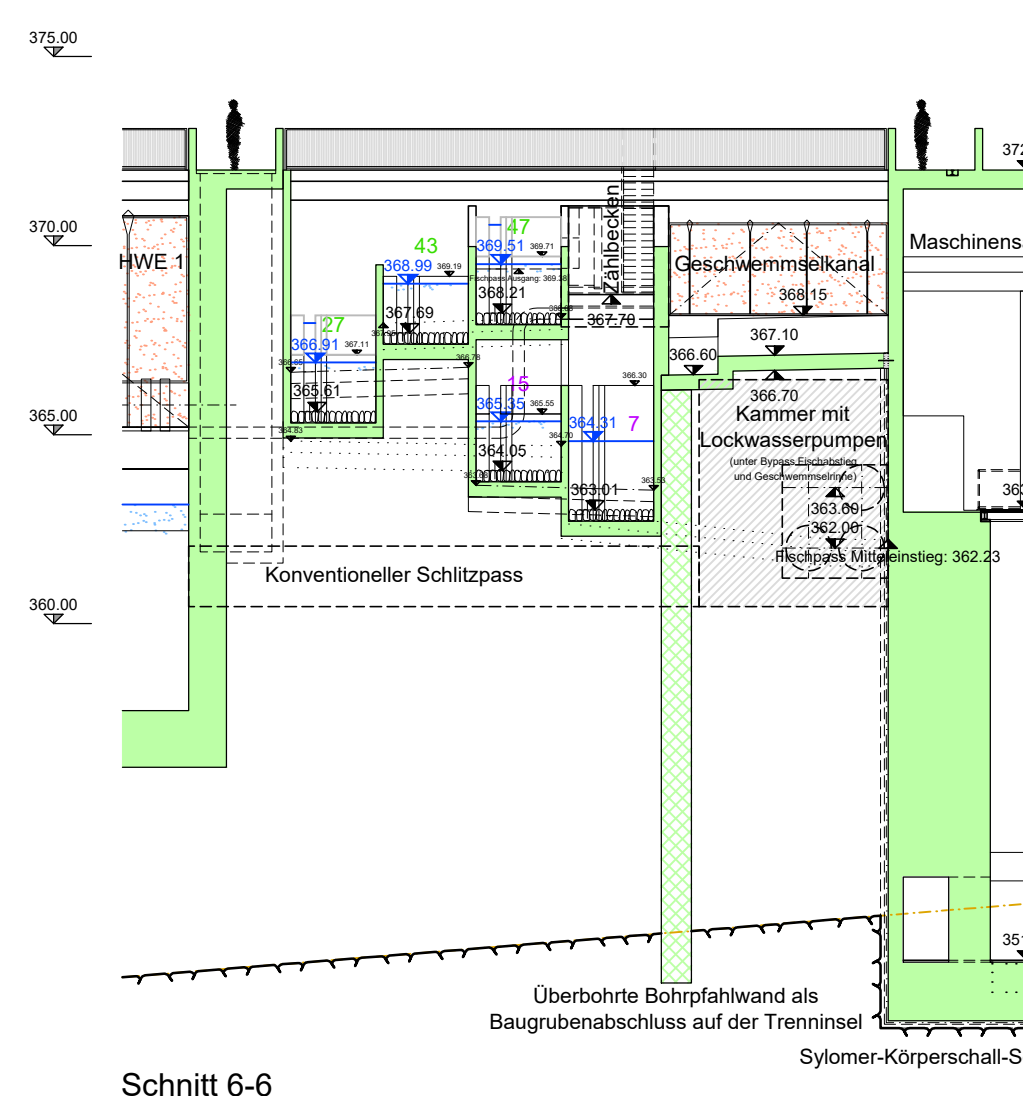



Schnitt 7-7

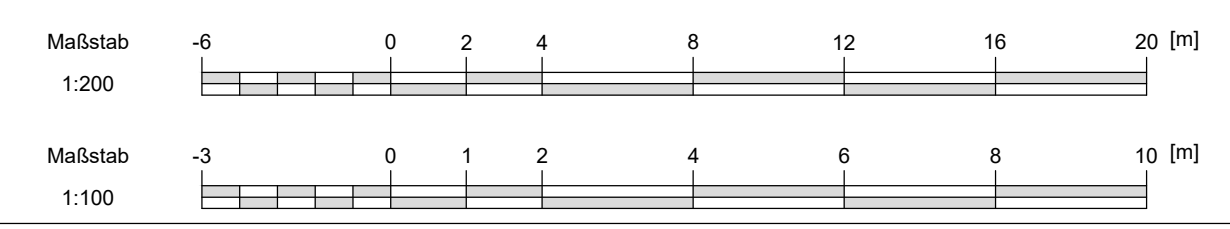


Schnitt 6-6

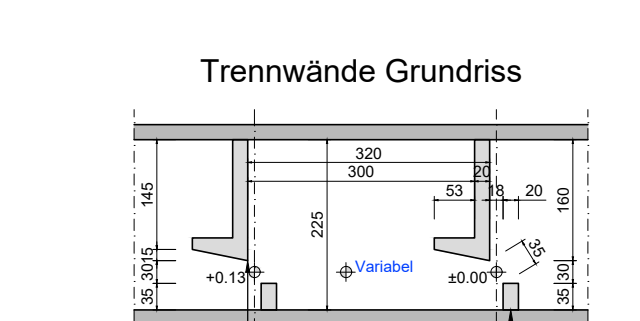


Trennwand Grundriss

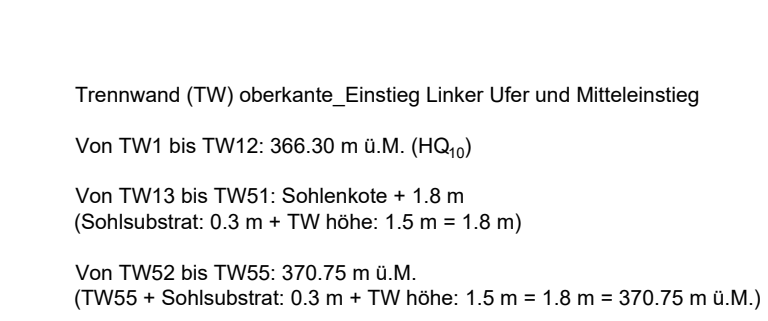

Trennwände 1 bis 12

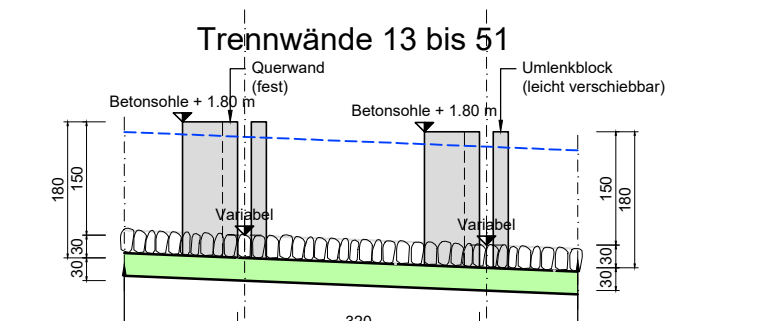


Trennwände 13 bis 51

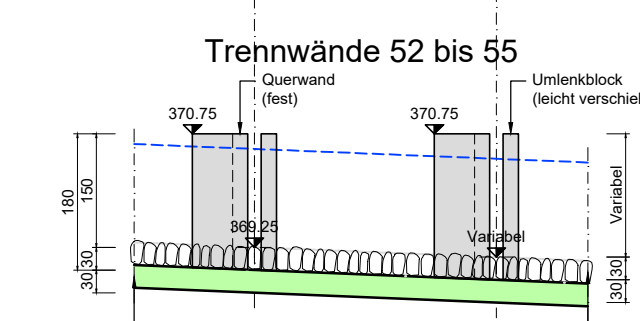


Trennwände 52 bis 55


Becken: Grundriss und Schnitt

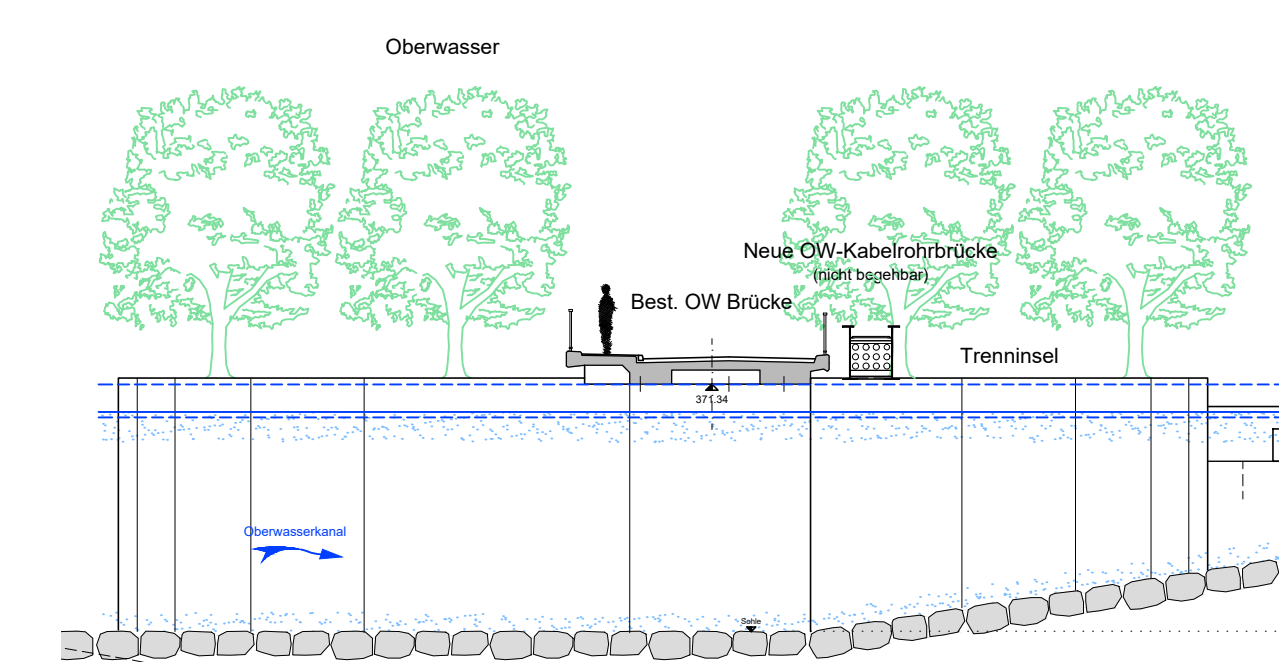


Oberwasser

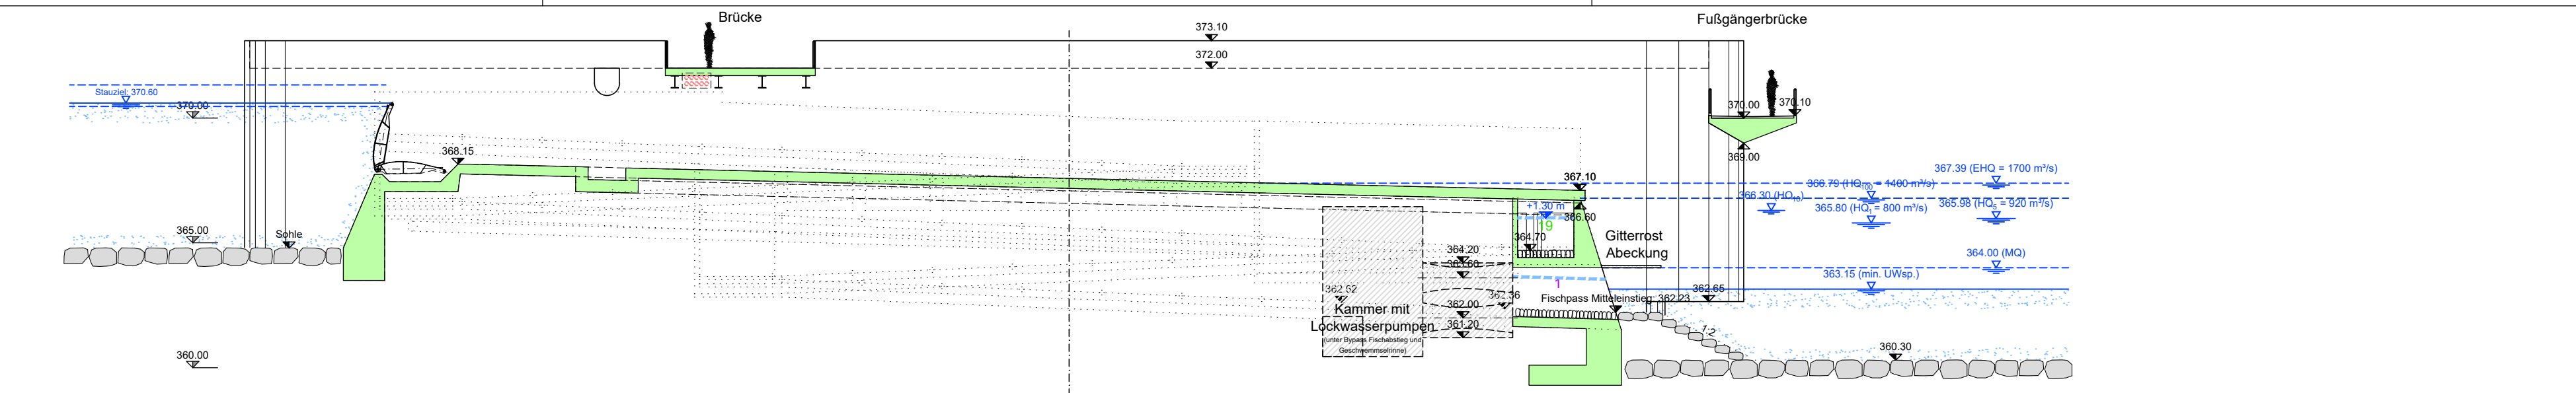


Schnitt 1-1

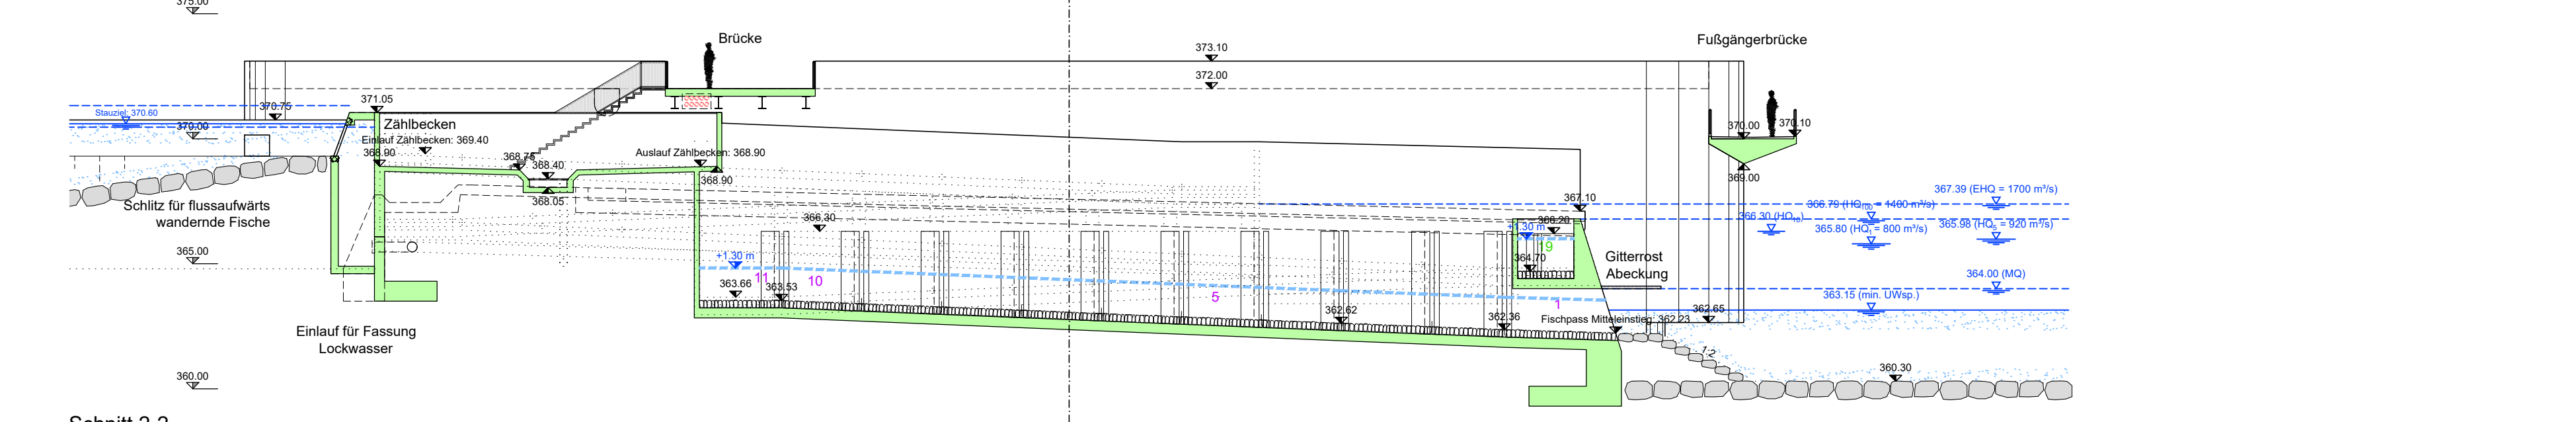


Schnitt 2-2

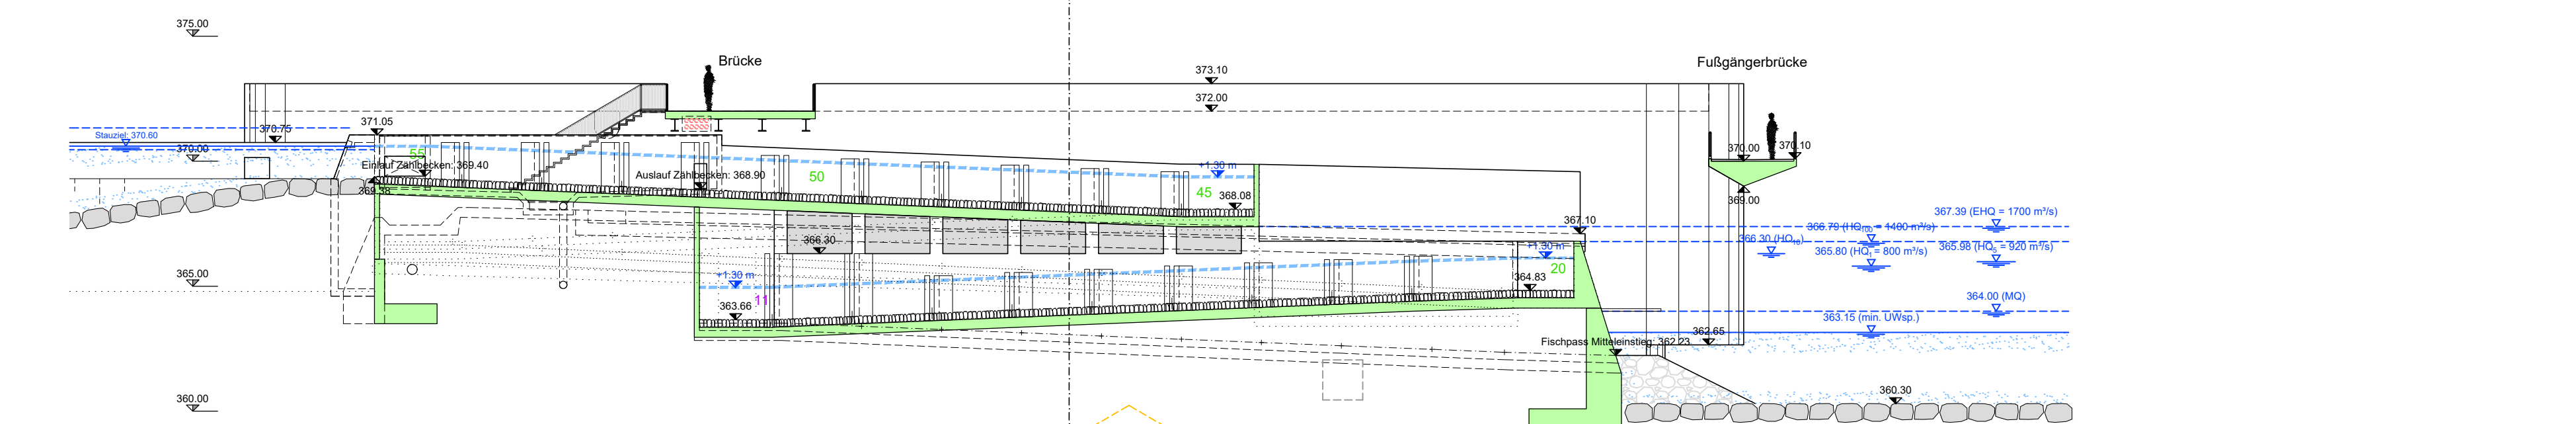

Schnitt 3-3

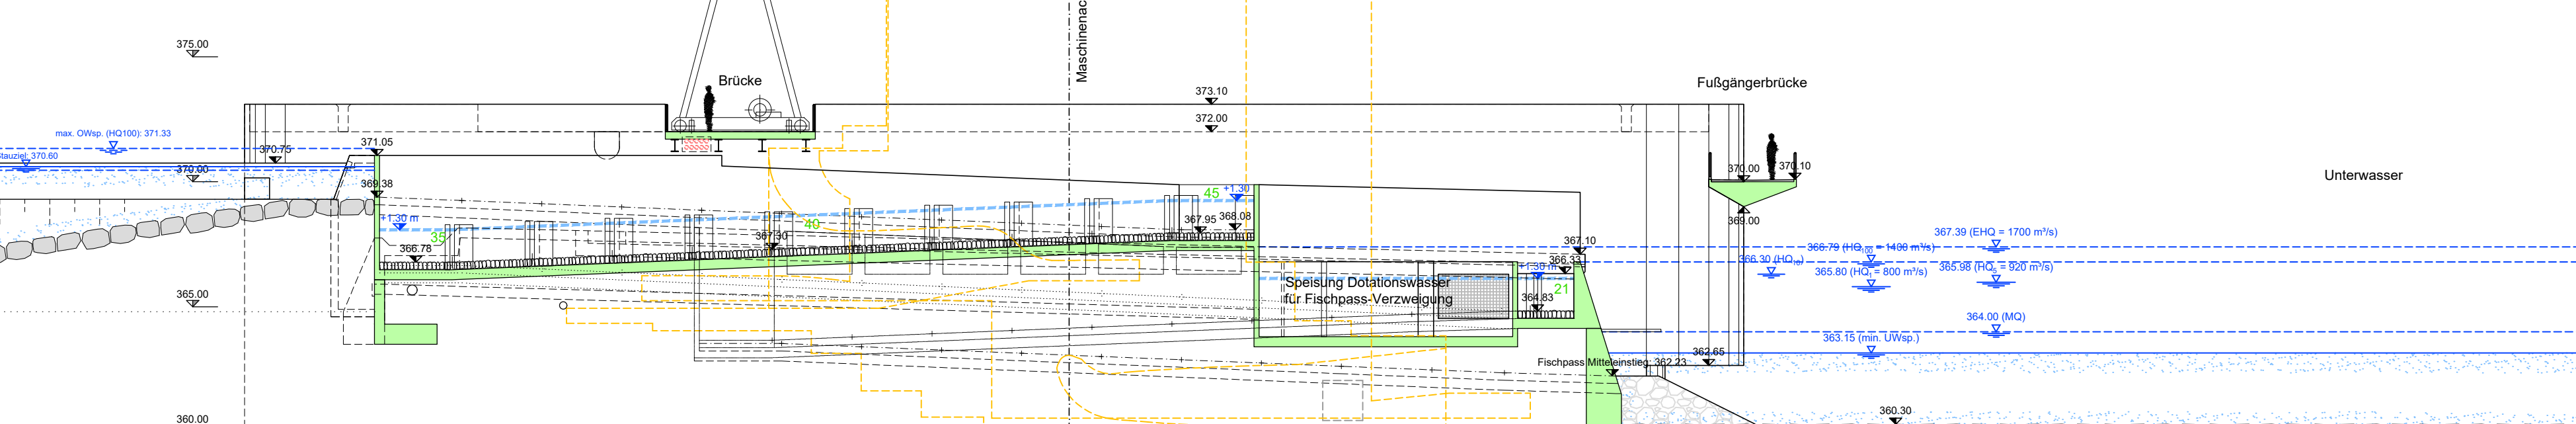

Schnitt 4-4

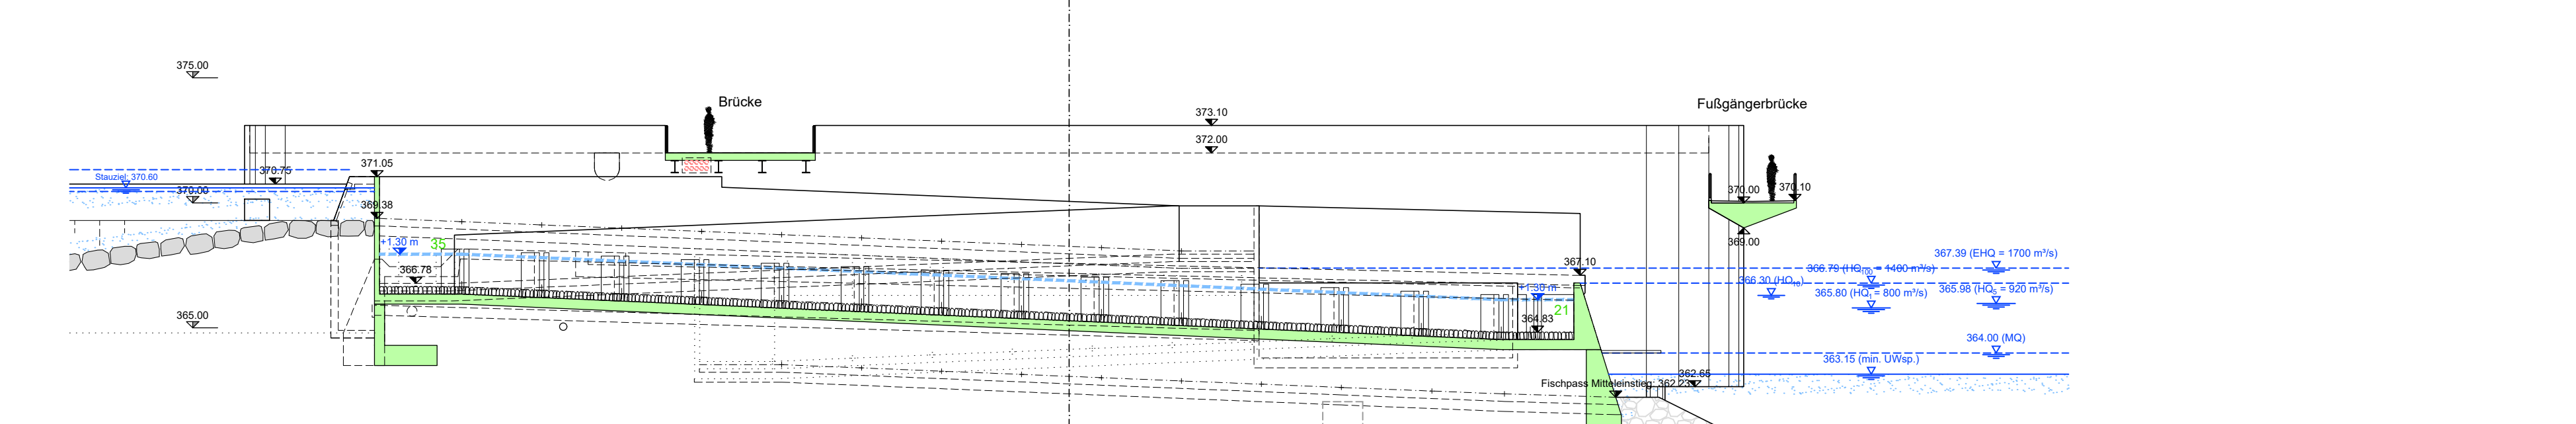

Schnitt 5-5

Einwohnergemeinde:
Aarau

Eniwa Kraftwerk AG
Industriestrasse 25 - CH-5033 Buchs AG

eniwa

Optimierung Kraftwerk Aarau – Bau- und Auflageprojekt

| | | | |
|---------|-----------|----------|-------------|
| Strecke | Übersicht | BWG - km | km OW-Kanal |
| Aarau | | 29.150 | K 450 |

Zentrale Kraftwerk Aarau
Fischaufstiegshilfe (FAH)
Konventioneller Schiltzpass (FAH), Zahlbecken und Geschwemmkanal

Grundriss und Schnitt 1:200 / 1:100

Öffentliche Auflage vom 6. April 2021 bis 5. Mai 2021
genehmigt vom Regierungsrat mit Beschluss Nr. vom

Gesuch vom
6. April 2021

Bauherrschaft: **Eniwa Kraftwerk AG**
Industriestrasse 25
CH-5033 Buchs AG

Buchs AG, 6. April 2021

Projektverfasser: **IG KW Aarau**
c/o IUB Engineering AG
Bejodstrasse 48, Postfach
CH-3000 Bern 14

Bern, 6. April 2021