




Grundriss (371.50 m ü.M.)

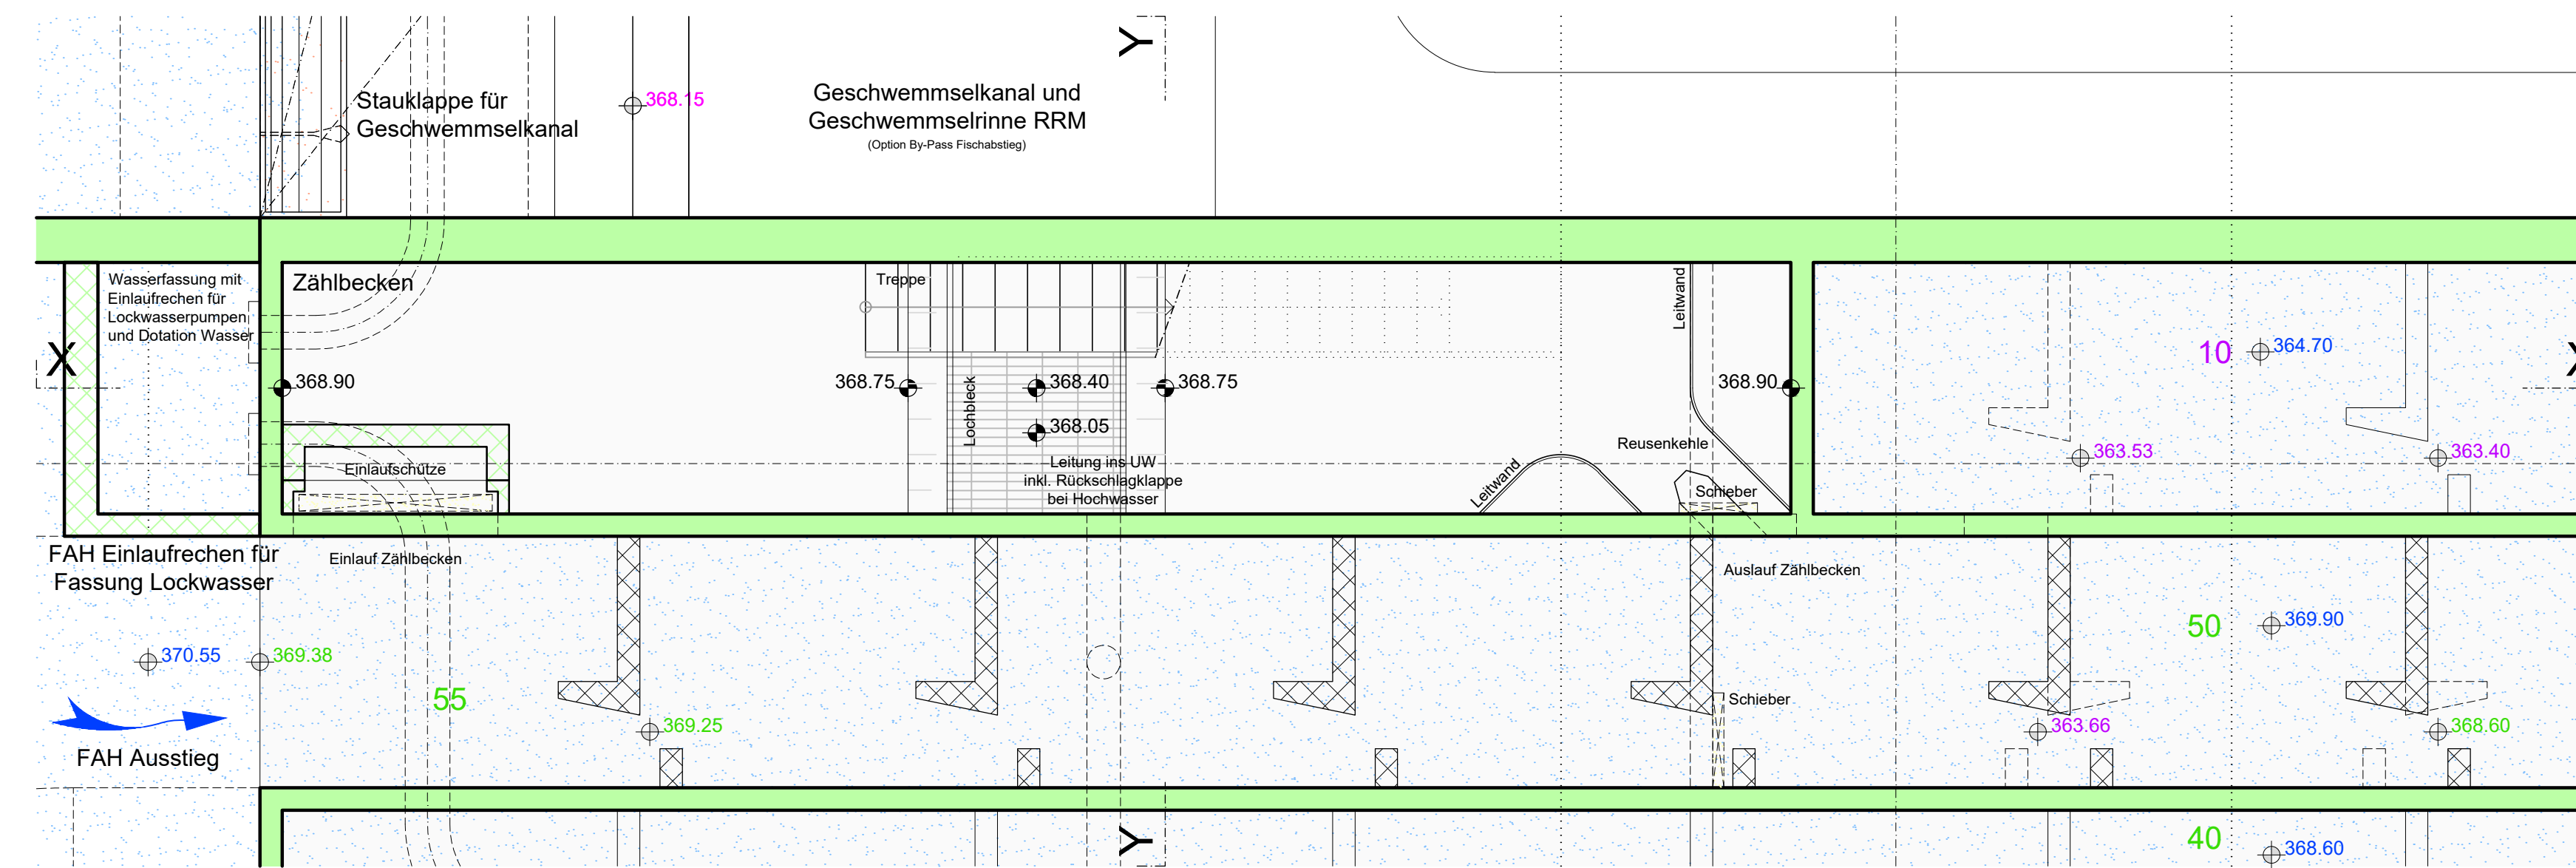

Grundriss (368.25 m ü.M.)

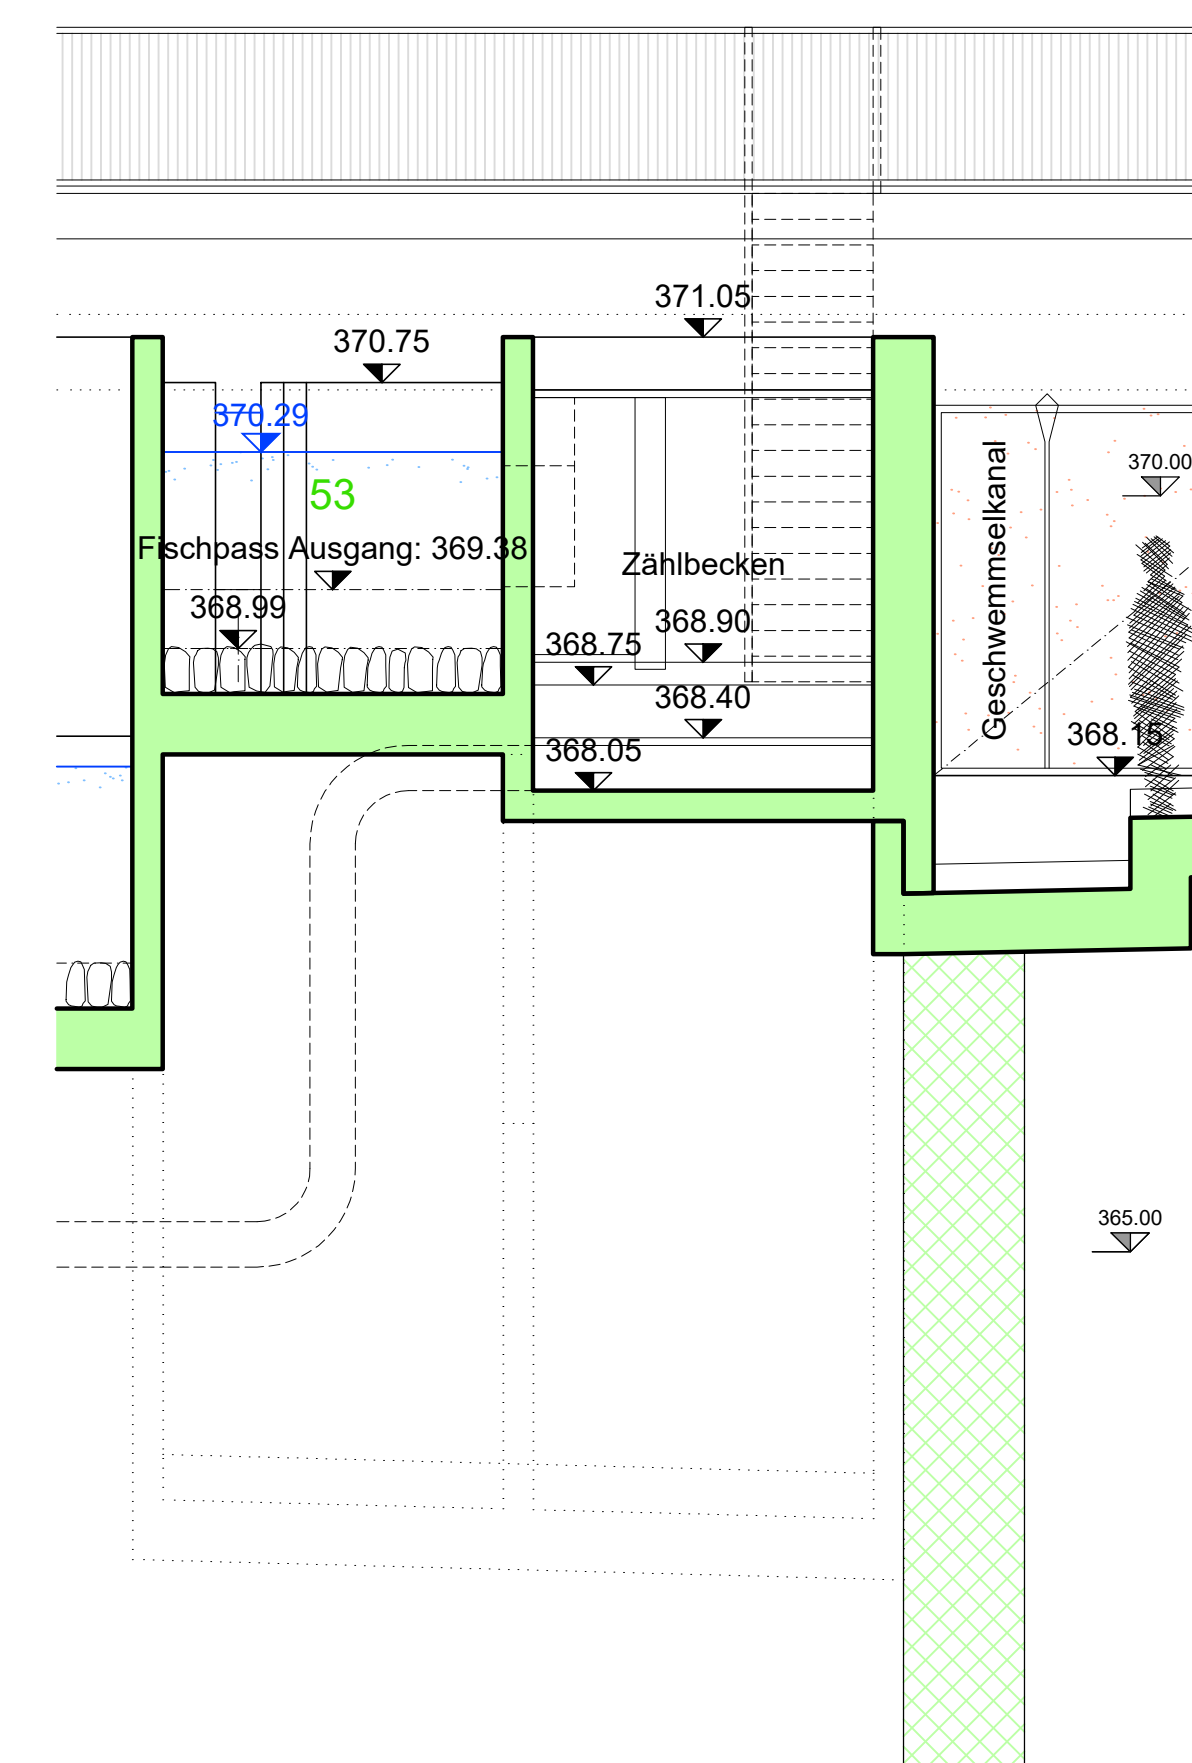

Schnitt Y-Y

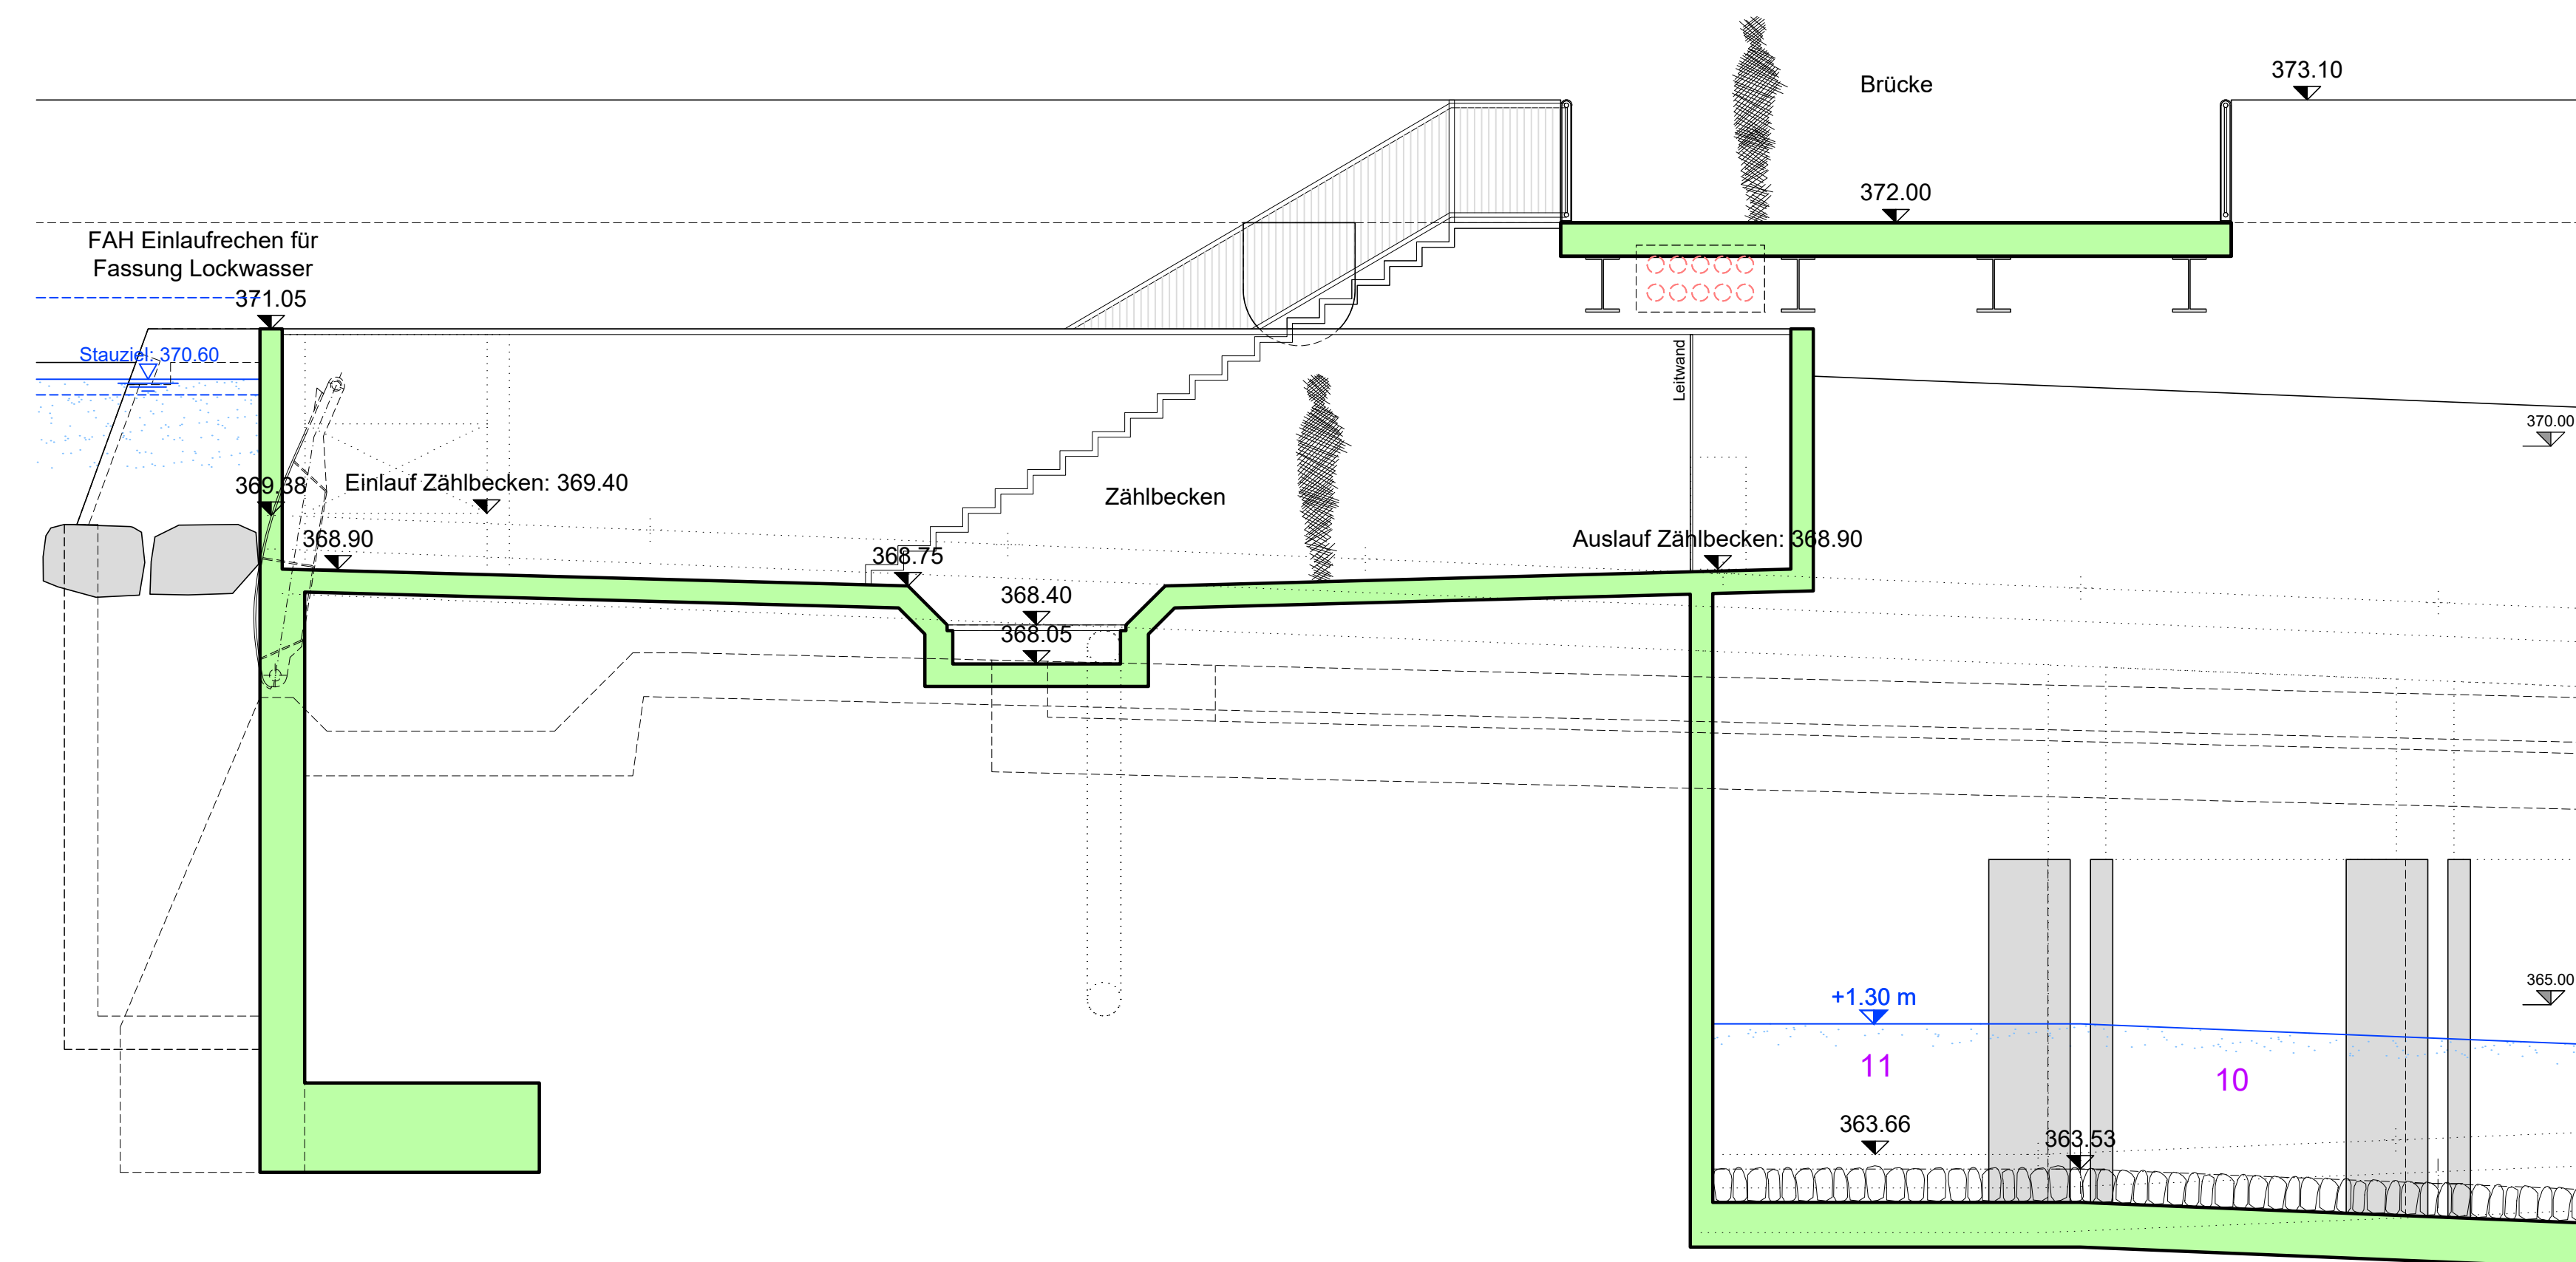

Längsschnitt X-X



Einwohnergemeinde:
Aarau

Eniwa Kraftwerk AG
Industriestrasse 25 CH-5033 Buchs AG

eniwa

Optimierung Kraftwerk Aarau – Bau- und Auflageprojekt

| Strecke | Übersicht | BWG - km | km OW-Kanal |
|---------|-----------|----------|-------------|
| Aarau | | 29.150 | K 450 |

Zentrale Kraftwerk Aarau
Fischaufstiegshilfe (FAH) - Zählbecken
Zählbecken für Wirkungskontrolle

Grundriss und Schnitt 1:50

Öffentliche Auflage vom 6. April 2021 bis 5. Mai 2021
genehmigt vom Regierungsrat mit Beschluss Nr. vom

Gesuch vom 6. April 2021

Bauherrschaft: **Eniwa Kraftwerk AG**
Industriestrasse 25
CH-5033 Buchs AG

Buchs AG, 6. April 2021

Projektverfasser: **IG KW Aarau**
c/o IUB Engineering AG
Belpatrasse 48, Postfach
CH-3000 Bern 14

Bern, 6. April 2021

Projekt: 05.03.2021 / FM Visiert: 05.03.2021 / UM Format: 60 x 126 Plan Nr. Eniwa Kraftwerk AG: **P.33N.900**