




GEWISS-Adresse 1.006 / BAFU-km 1.000

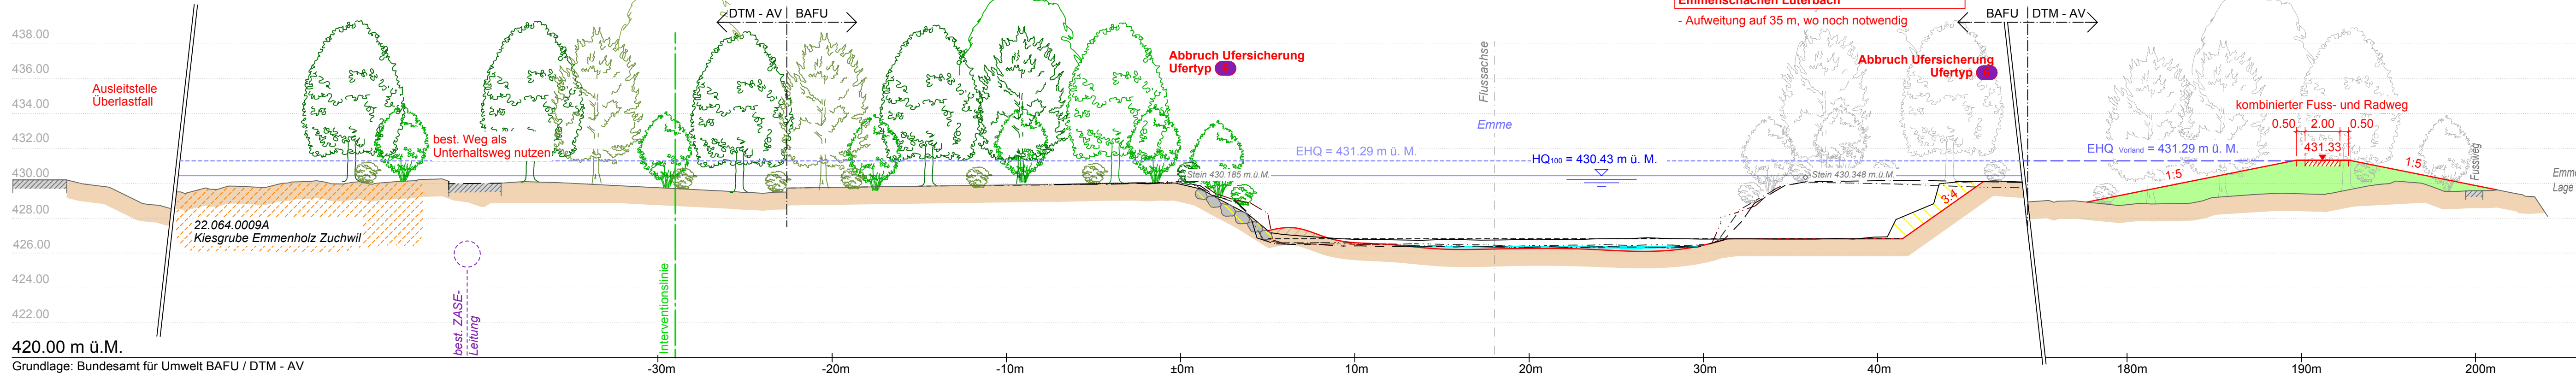


GEWISS-Adresse 0.567 / BAFU-km 0.570

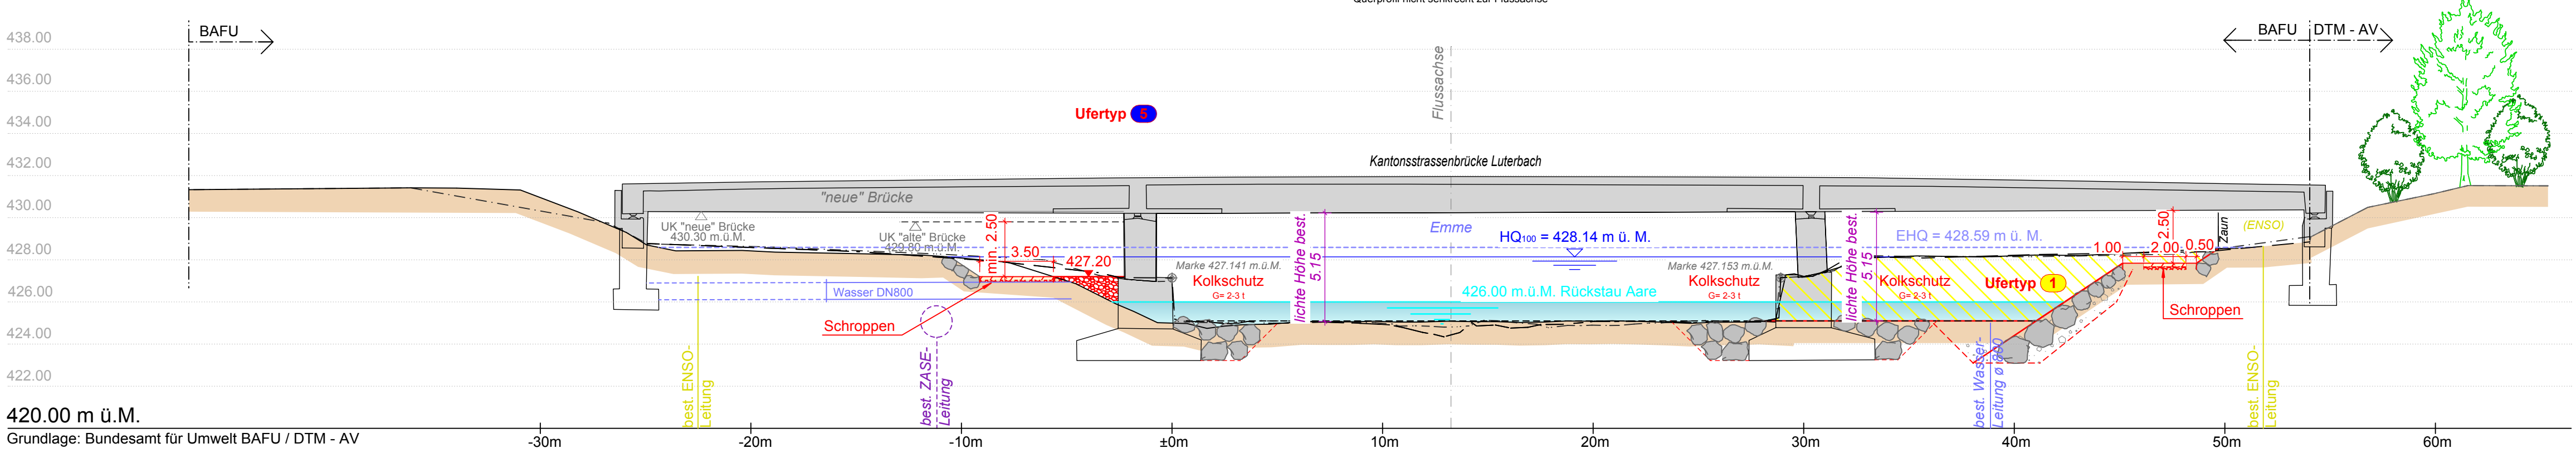


GEWISS-Adresse 0.806 / BAFU-km 0.800

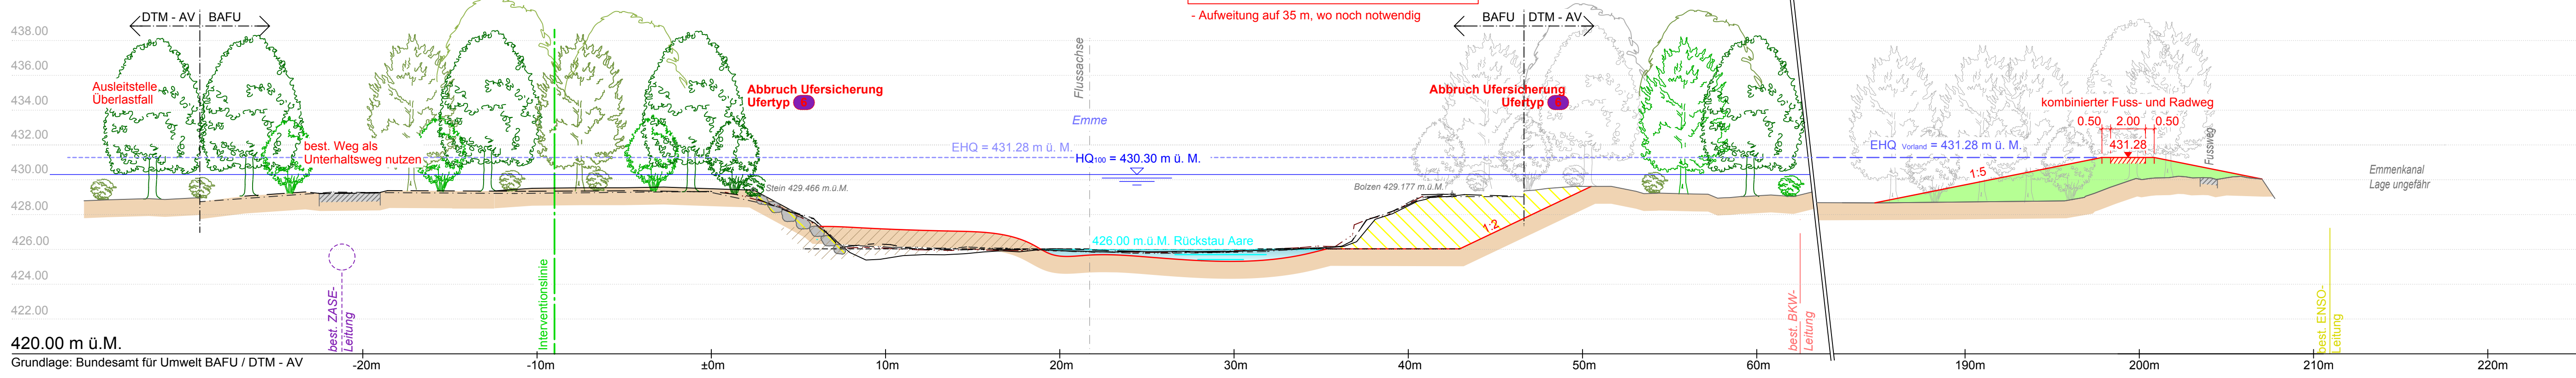


GEWISS-Adresse 0.404 / BAFU-km 0.400

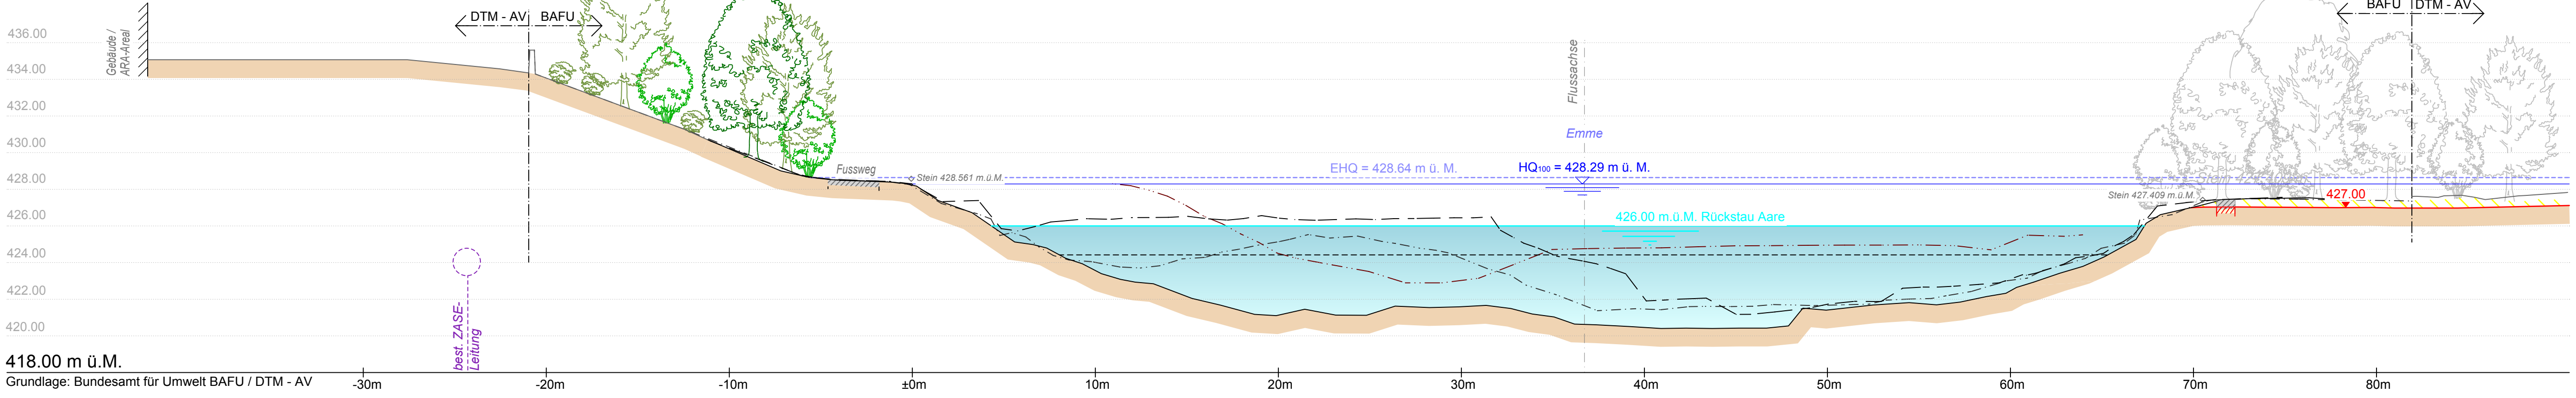


GEWISS-Adresse 0.671 / BAFU-km 0.653

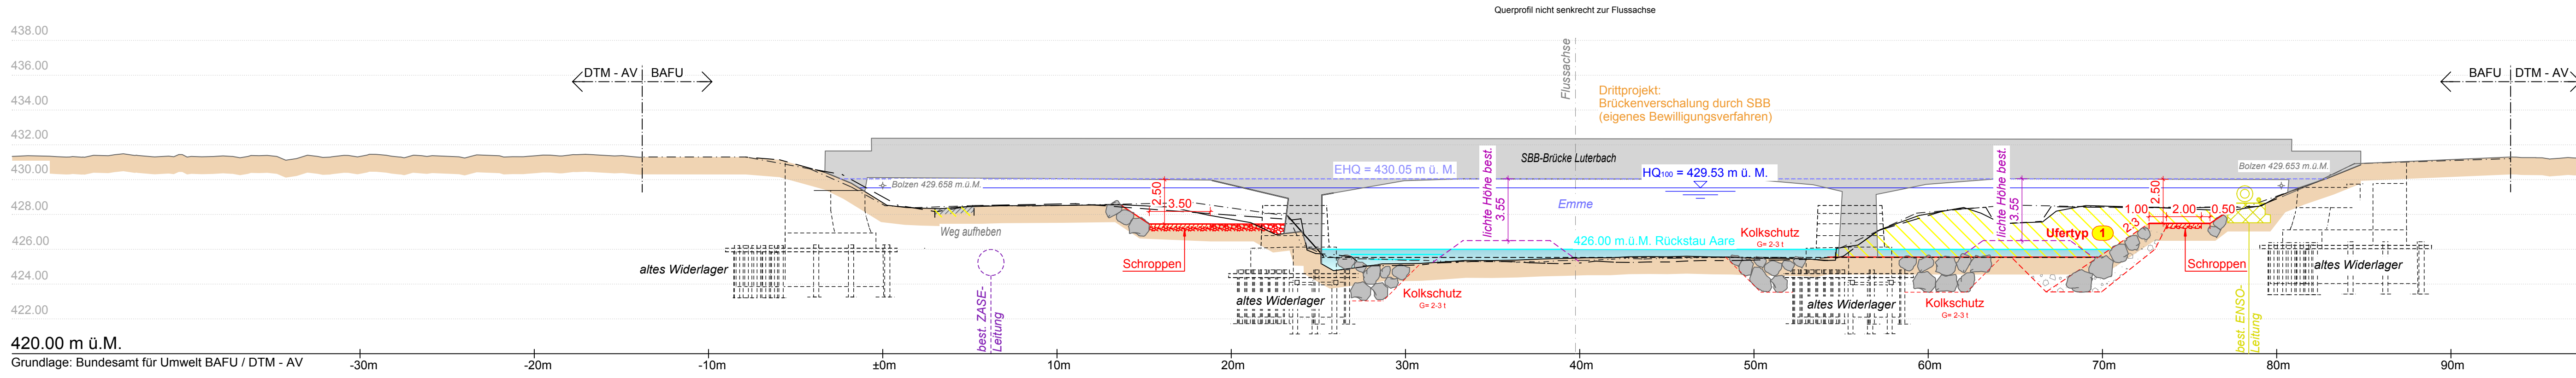


GEWISS-Adresse 0.217 / BAFU-km 0.200

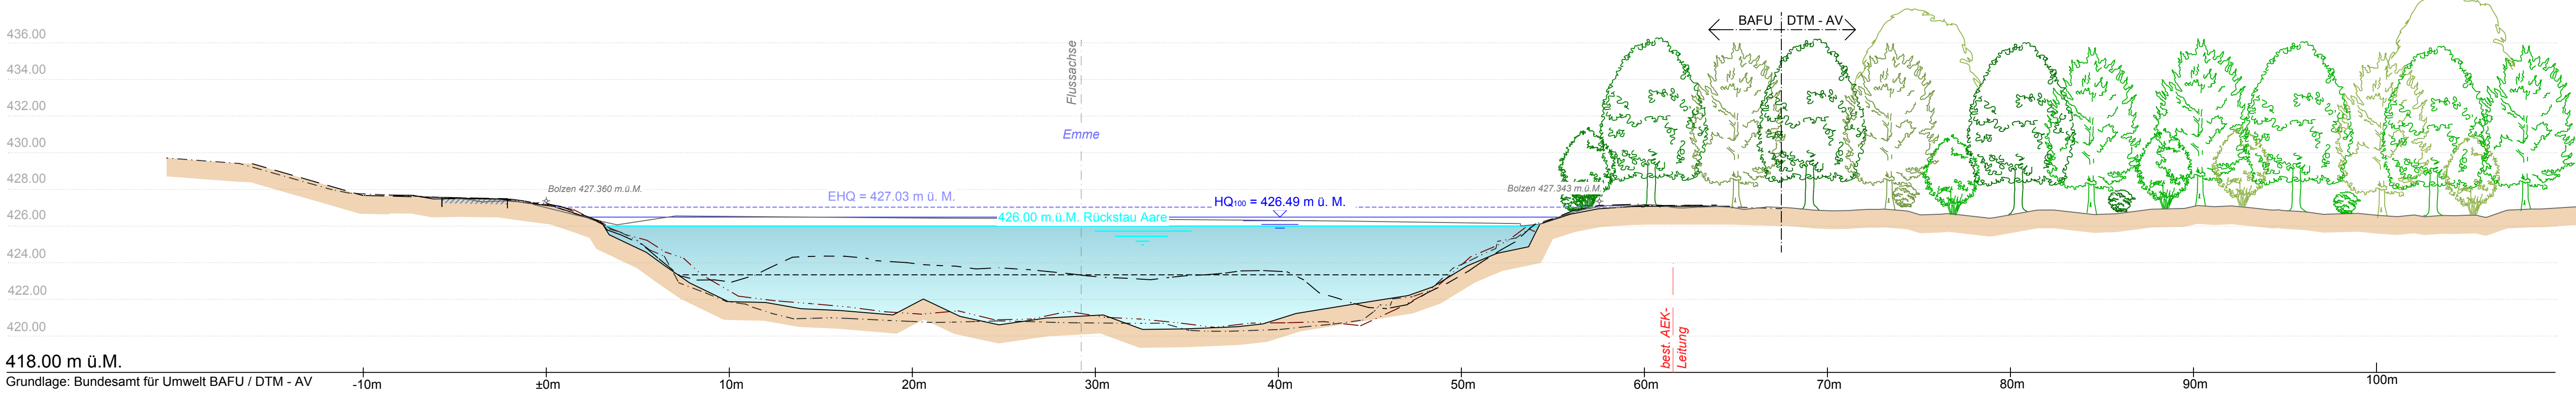

GEWISS-Adresse 0.607 / BAFU-km 0.600

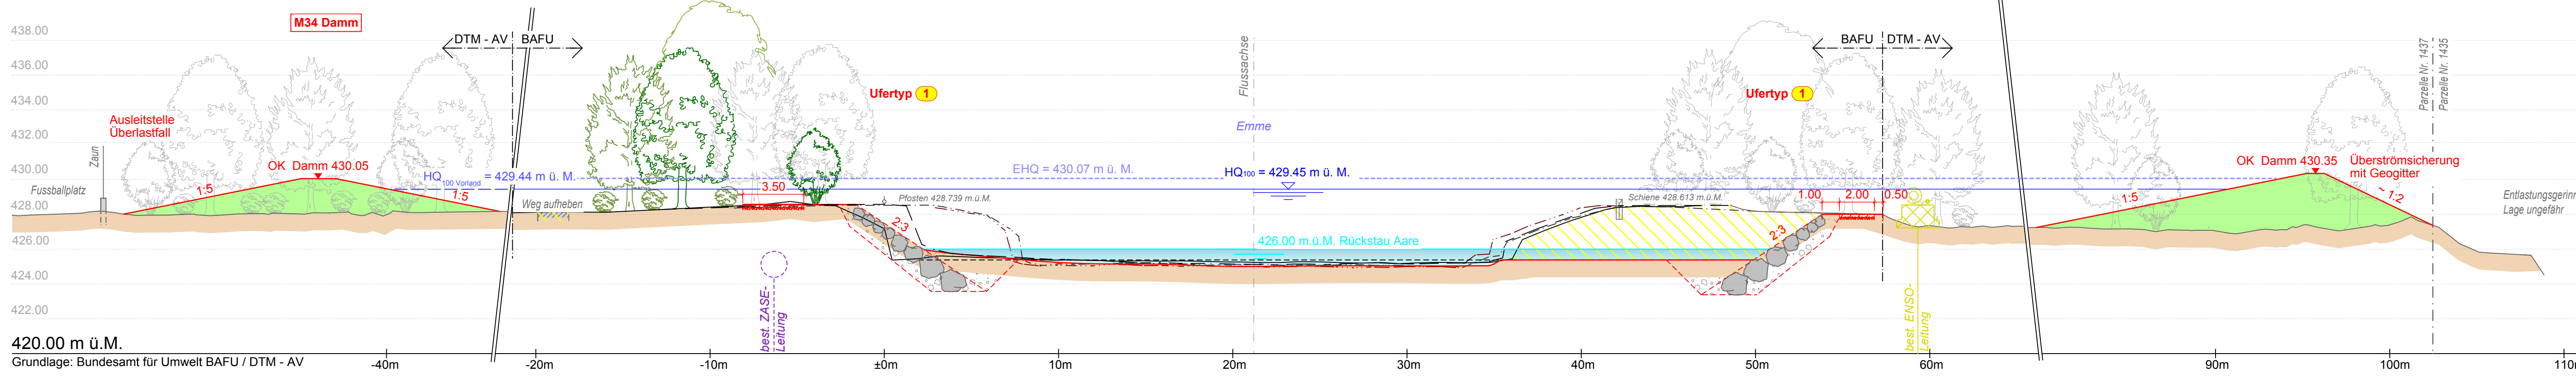

GEWISS-Adresse 0.101 / BAFU-km 0.100

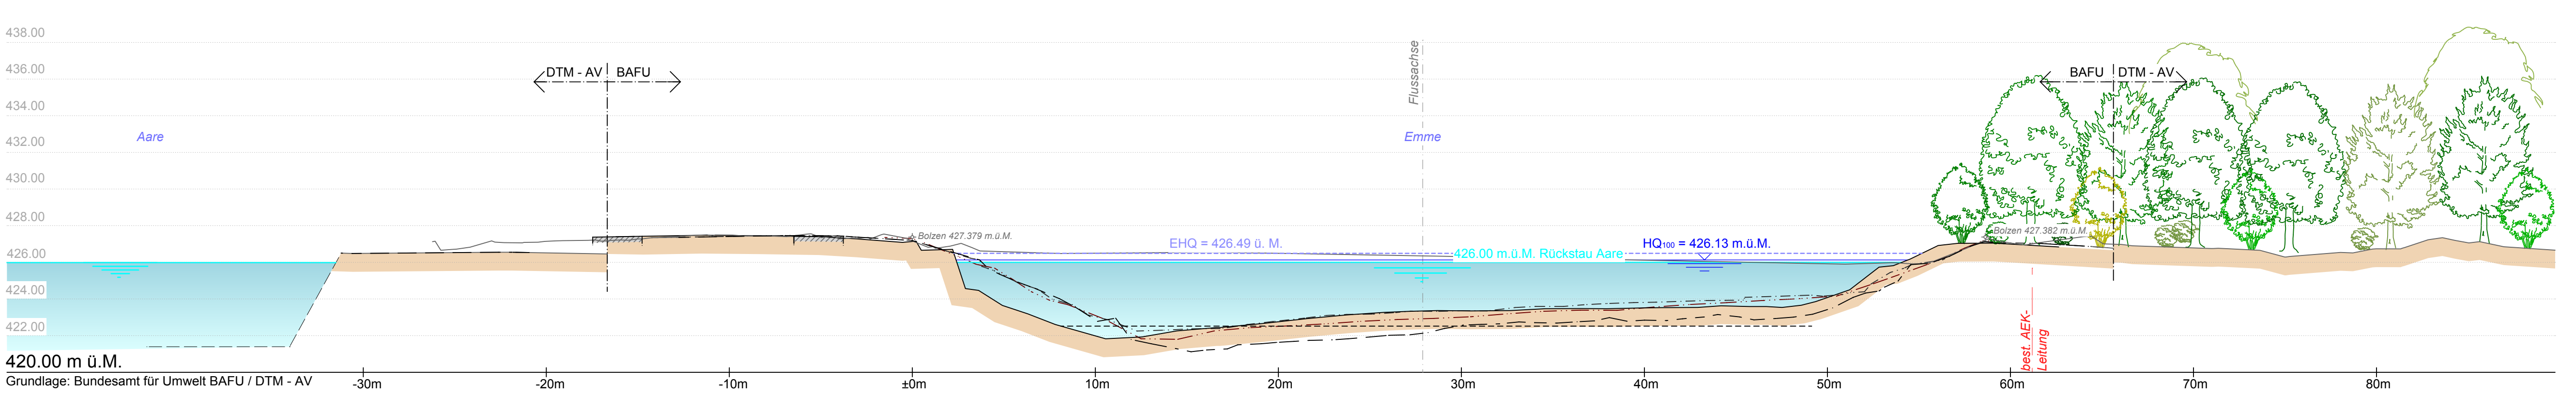

LEGENDE

Genehmigungsinhalt:

- Neuer Terrainverlauf
- Flussraumgestaltung
- Abtrag / Abru

Orientierungsinhalt:

- Restwasser: Winter = 1.8 m³/s, Sommer = 2.3 m³/s
- HQ₁₀₀ = 650 m³/s
- EHQ
- Sohlenlage 1992
- Sohlenlage 2004
- Sohlenlage 2006
- Sohlenlage 2013
- Sohlenlage Prognose (Numerische Modellierung MORMO)
- belastete Standorte im Geltungsbereich (Mächtigkeit ungenau)
- ingenieurbio

Neuer Blocksatz
Neuer Blocksatz mit ingenieurbio

Unterfangen, Ufermauer Dittberg
Biogene maschinelle Ufersicherung
Sanierung bestehender Blocksatz
Ungesichertes, strukturiertes Ufer

Dem kantonalen Erschliessungs- und Gestaltungsplan "Hochwasserschutz und Revitalisierung Emmen Wehr Biberist bis Aare" kommt die Bedeutung der Baubewilligung nach Art. 39 Abs. 4 des Planungs- und Baugesetzes (PBG, BGS 711.1) zu.

Planeeintrag Werkleitungen aus Situation Werke
Lage informativ, genaue Lage vor Baubeginn abklären!
Eintragungen ausserhalb Perimeter unvollständig.

