




Längsschnitt B – B 1 : 200

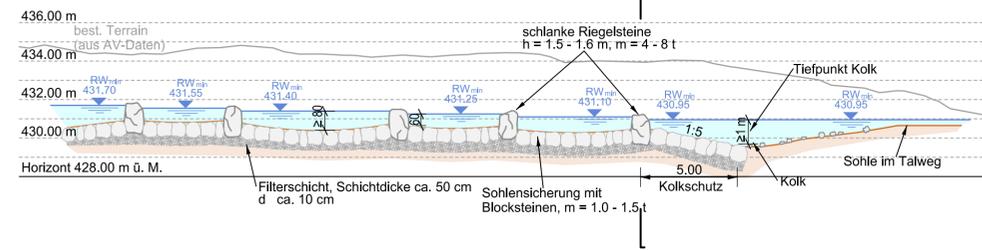

Querschnitt A – A 1 : 200

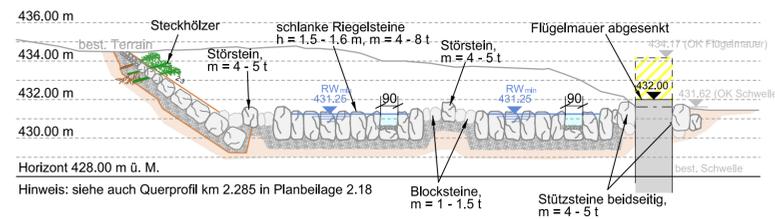

Situation 1 : 200

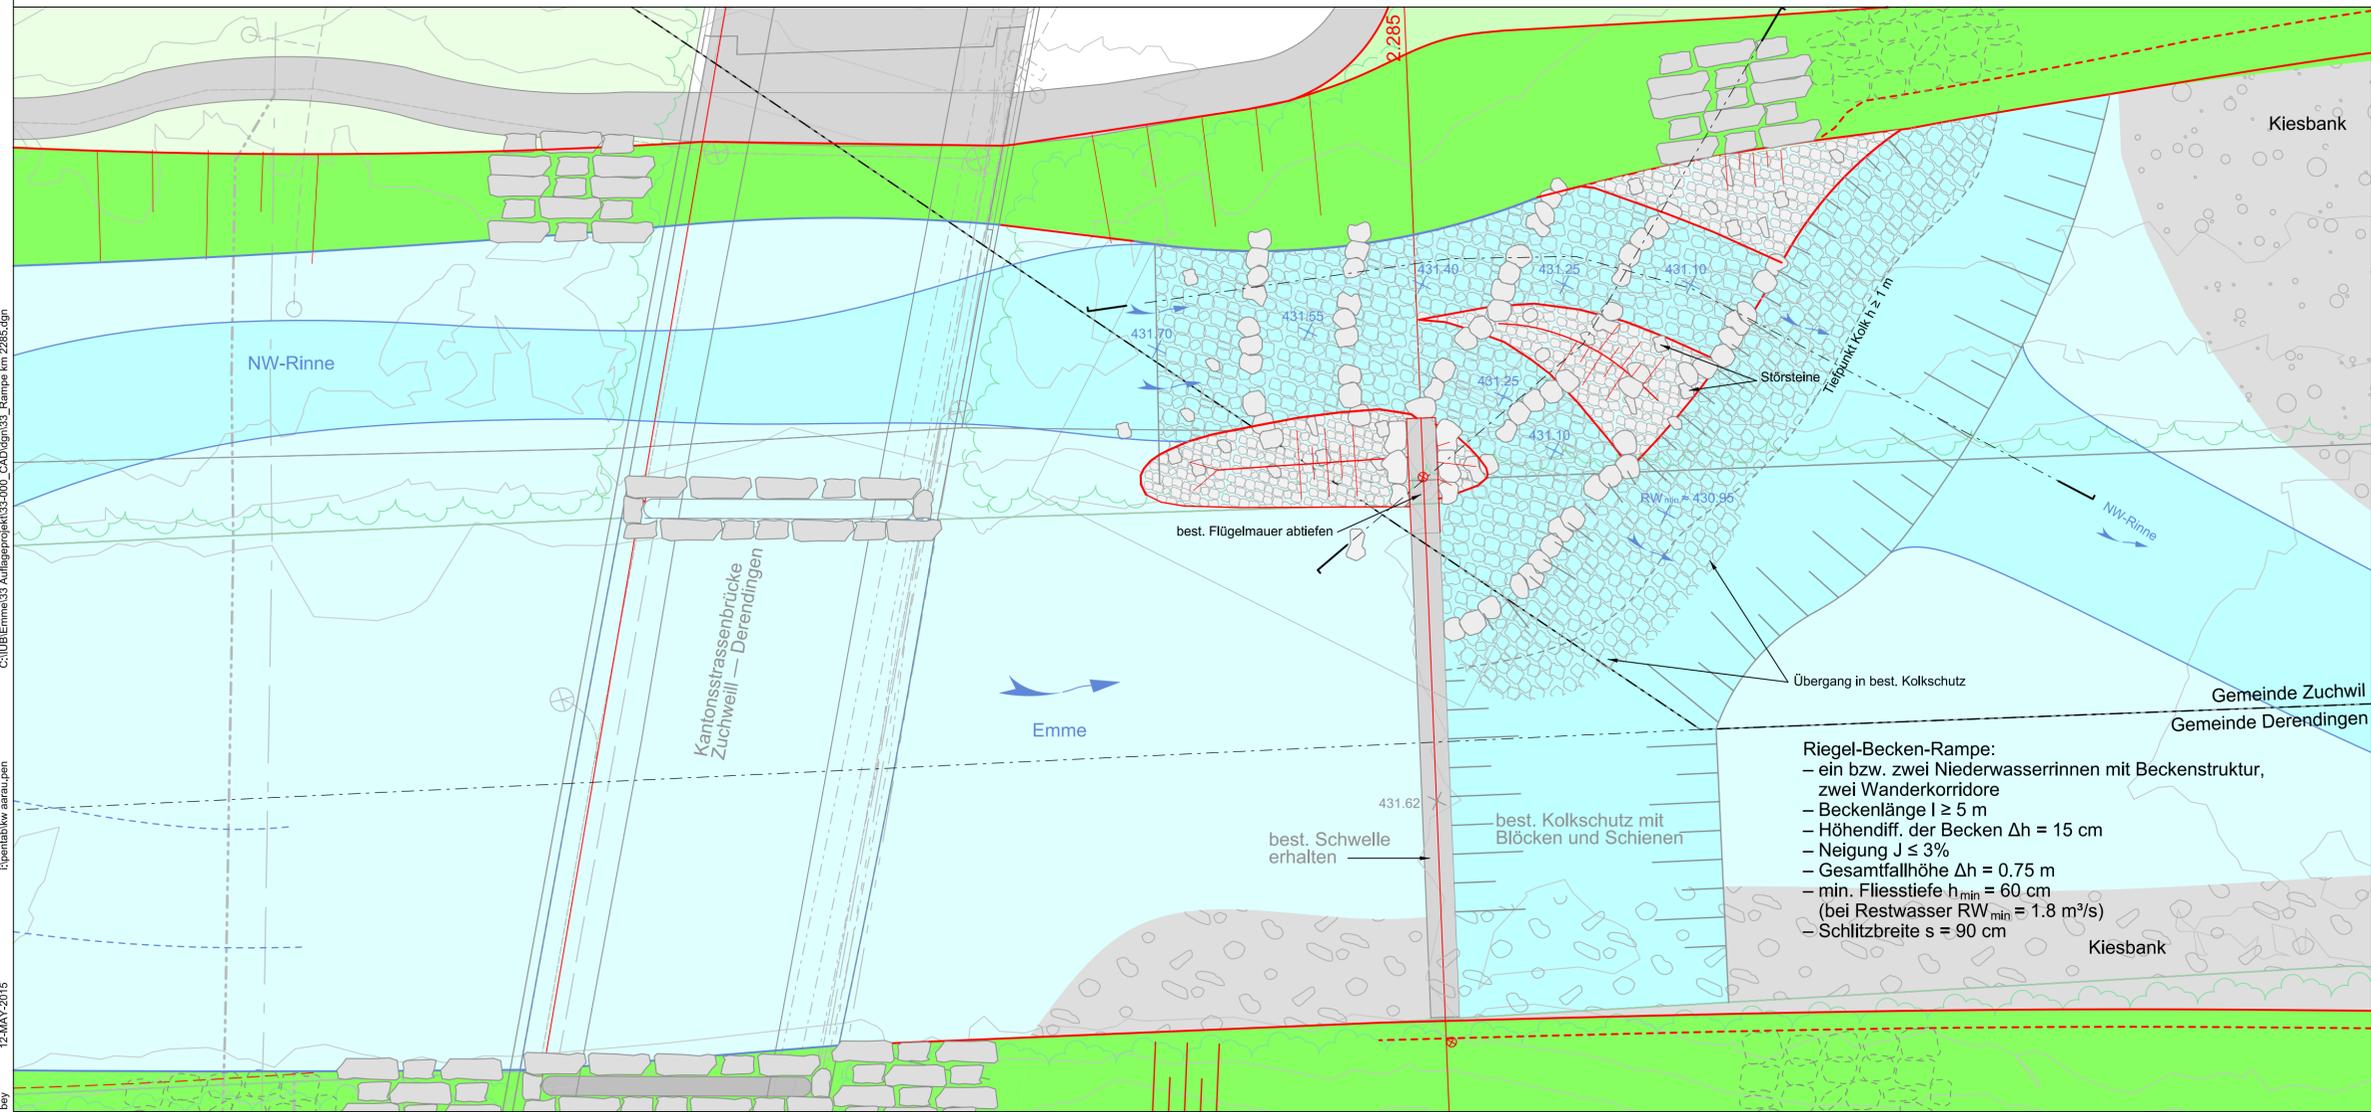

LEGENDE

Genehmigungsinhalt:

- Geltungsbereich
- Projektmassnahmen wie:
  - neuer Damm
  - neue Hochwasserschutzmauer (Beton)
  - neuer Blocksatz (Ufertyp ●)
  - neuer Blocksatz mit ingenieurbioologischer Begrünung (Ufertyp ●)
  - biogene maschinelle Ufersicherung (Ufertyp ●)
  - Ufertypen ●, ●, ● sind direkt auf dem Plan gekennzeichnet

- Abbruch
- Uferböschung
- projektierte Wege, wassergebundene Deckschicht
- Interventionlinie / Beurteilungslinie
- Installationsplätze / Baupisten
- Flussraumgestaltung / Terraingestaltung
- Elemente / Stationen Naturerlebnisweg (vgl. Bericht 1.11)

Orientierungsinhalt:


- Perimeter kantonale Uferschutzzone gemäss kantonalem Teilzonenplan (Plan-Nr. 2.02)
- Gemeindegrenze
- 2.220- km 2.200 BAFU-Querprofile (GEWISS-Adresse mit BAFU-km)
- Grundwasserschutzbereich B
- Grundwasserschutzzone S1
- Grundwasserschutzzone S2
- Grundwasserschutzzone S3
- Naturreservate
- Bäume ab 60 cm Stammdurchmesser (Giriz)
- Wasserflächen bei Restwasser
- Kiesbänke
- Überflutungsflächen
- Wald (AV-Daten)
- belastete Standorte im Geltungsbereich
- Projekte Dritter
- best. Werkleitungen sind grau dargestellt

AV-Daten Kt. SO Stand Februar 2015, Äquidistanz Höhenlinien 1 m (jede 5 m dunkler)

Dem kantonalen Erschliessungs- und Gestaltungsplan "Hochwasserschutz und Revitalisierung Emme Wehr Biberist bis Aare" kommt die Bedeutung der Baubewilligung nach Art. 39 Abs. 4 des Planungs- und Baugesetzes (PBG, BGS 711.1) zu.

Teilstrecke 3 - Fischgängige Teilrampe km 2.285

Situation, Längsschnitt, Querschnitt 1 : 200

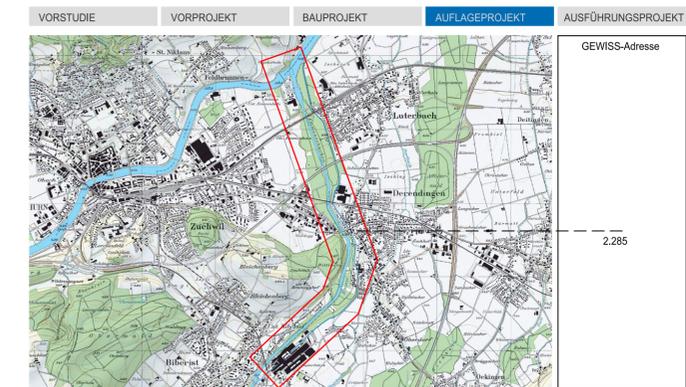

Öffentliche Auflage vom: bis vom  
Genehmigt vom Regierungsrat mit Beschluss Nr.: vom  
Der Staatschreiber:  
Publikation des RRB im Amtsblatt Nr.: vom

FORMAT	DATEINAME
40/105	33_Rampe km 2285.dgn

PLAN-NR. / VERS.	BEARBEITET	DATUM	KONTROLLIERT	DATUM
14.51027.33.724	A. Friedrich	15.05.2015	M. Mende/A. Huber	15.05.2015