


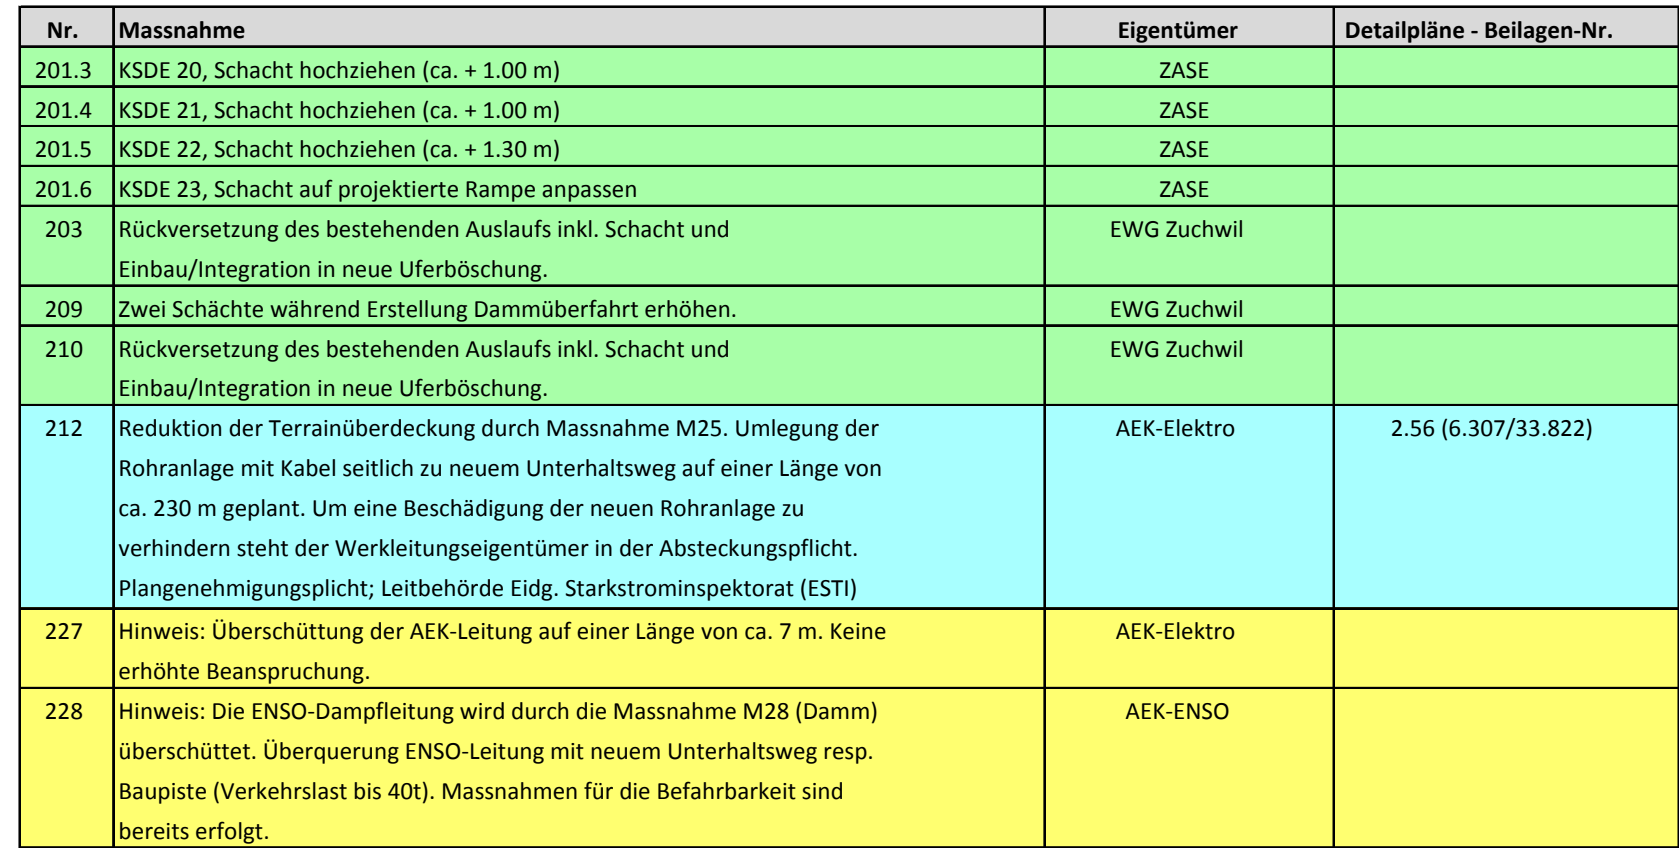

LEGENDE	
Orientierungsinhalt	Genehmigungsinhalt
<u>Allgemein</u>	
	Gemeindegrenzen
	best. Strasse / Weg
	Wald
	belastete Standorte im Geltungsbereich
<u>Massnahmen</u>	
	Werkleistungsanpassungen PGV-pflichtig (eigenes Verfahren)
	Werkleistungsanpassungen informativ (wo notwendig Koordination in der Ausführungsplanung)
	Werkleistungsanpassungen bewilligungspflichtig

Hochwasserschutz und Revitalisierung

[illegible]

Planeintrag Werkleitungen aus Situation Werke
Lage informativ, genaue Lage vor Baubeginn abklären
Eintragungen ausserhalb Perimeter unvollständig.


Dem kantonalen Erschliessungs- und Gestaltungsplan "Hochwasserschutz und Revitalisierung Emme Wehr Biberist bis Aare" kommt die Bedeutung der Baubewilligung nach Art. 39 Abs. 4 des Planungs- und Baugesetzes (PBG, BGS 711.1) zu.

Hochwasserschutz ● ●

Beilage 2.43

Kantonaler Erschliessungs- und Gestaltungsplan mit Sonderbauvorschriften
Hochwasserschutz und Revitalisierung Emme
Wehr Biberist bis Aare

Teilstrecke 4 - Derendingen Nord, km 2.220 - 1.120
 Situation Werkleitungen 1:1'000

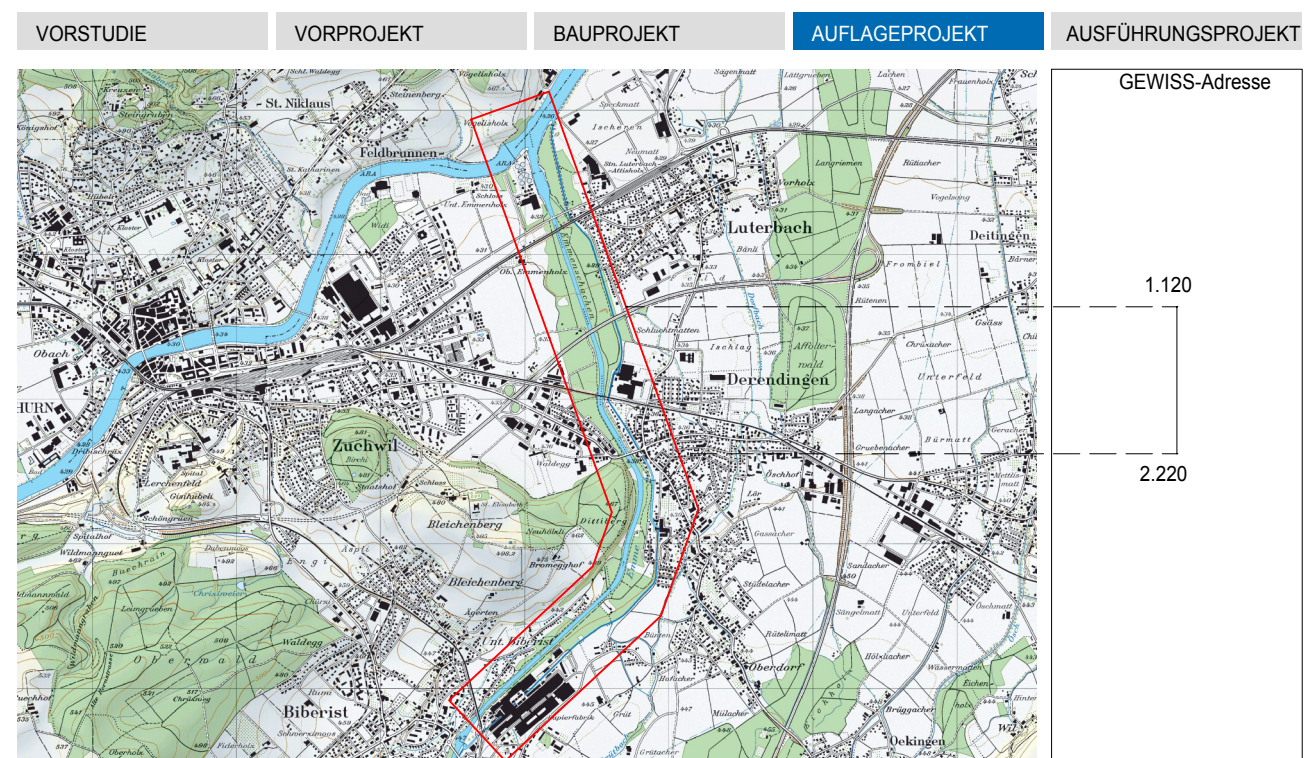

Öffentliche Auflage vom:	bis	
Genehmigt vom Regierungsrat mit Beschluss Nr.:		vom
Der Staatsschreiber:		
Publikation des RRB im Amtsblatt Nr.:		vom

FORMAT		DATEINAME		
60/147		6.307 HWS und Revitalisierung Emme Solothurn. pdf		
PLAN-NR. / VERS.	BEARBEITET	DATUM	KONTROLLIERT	DATUM
6.307.33-804	J. Lanz	15.05.2015	T. Weiss / M. Knelthwolf	15.05.2015

PROJEKTERVERFASSER
Planergemeinschaft Bau
 INGE Emme Auen
 p.A. Kissling + Zbinden AG
 **KISSLING + ZBINDEN AG**
 INGENIEUR PLANCK URS
 BRUNNHOFSTR. 27 | 3000 BERN 14
 TEL. 031 370 11 70 | FAX 031 370 11 71
 **IUB Engineering**
 IUB Engineering AG
 Solothurner Str. 1
 CH-3000 Bern 14