




SCHNITT 1 : 10

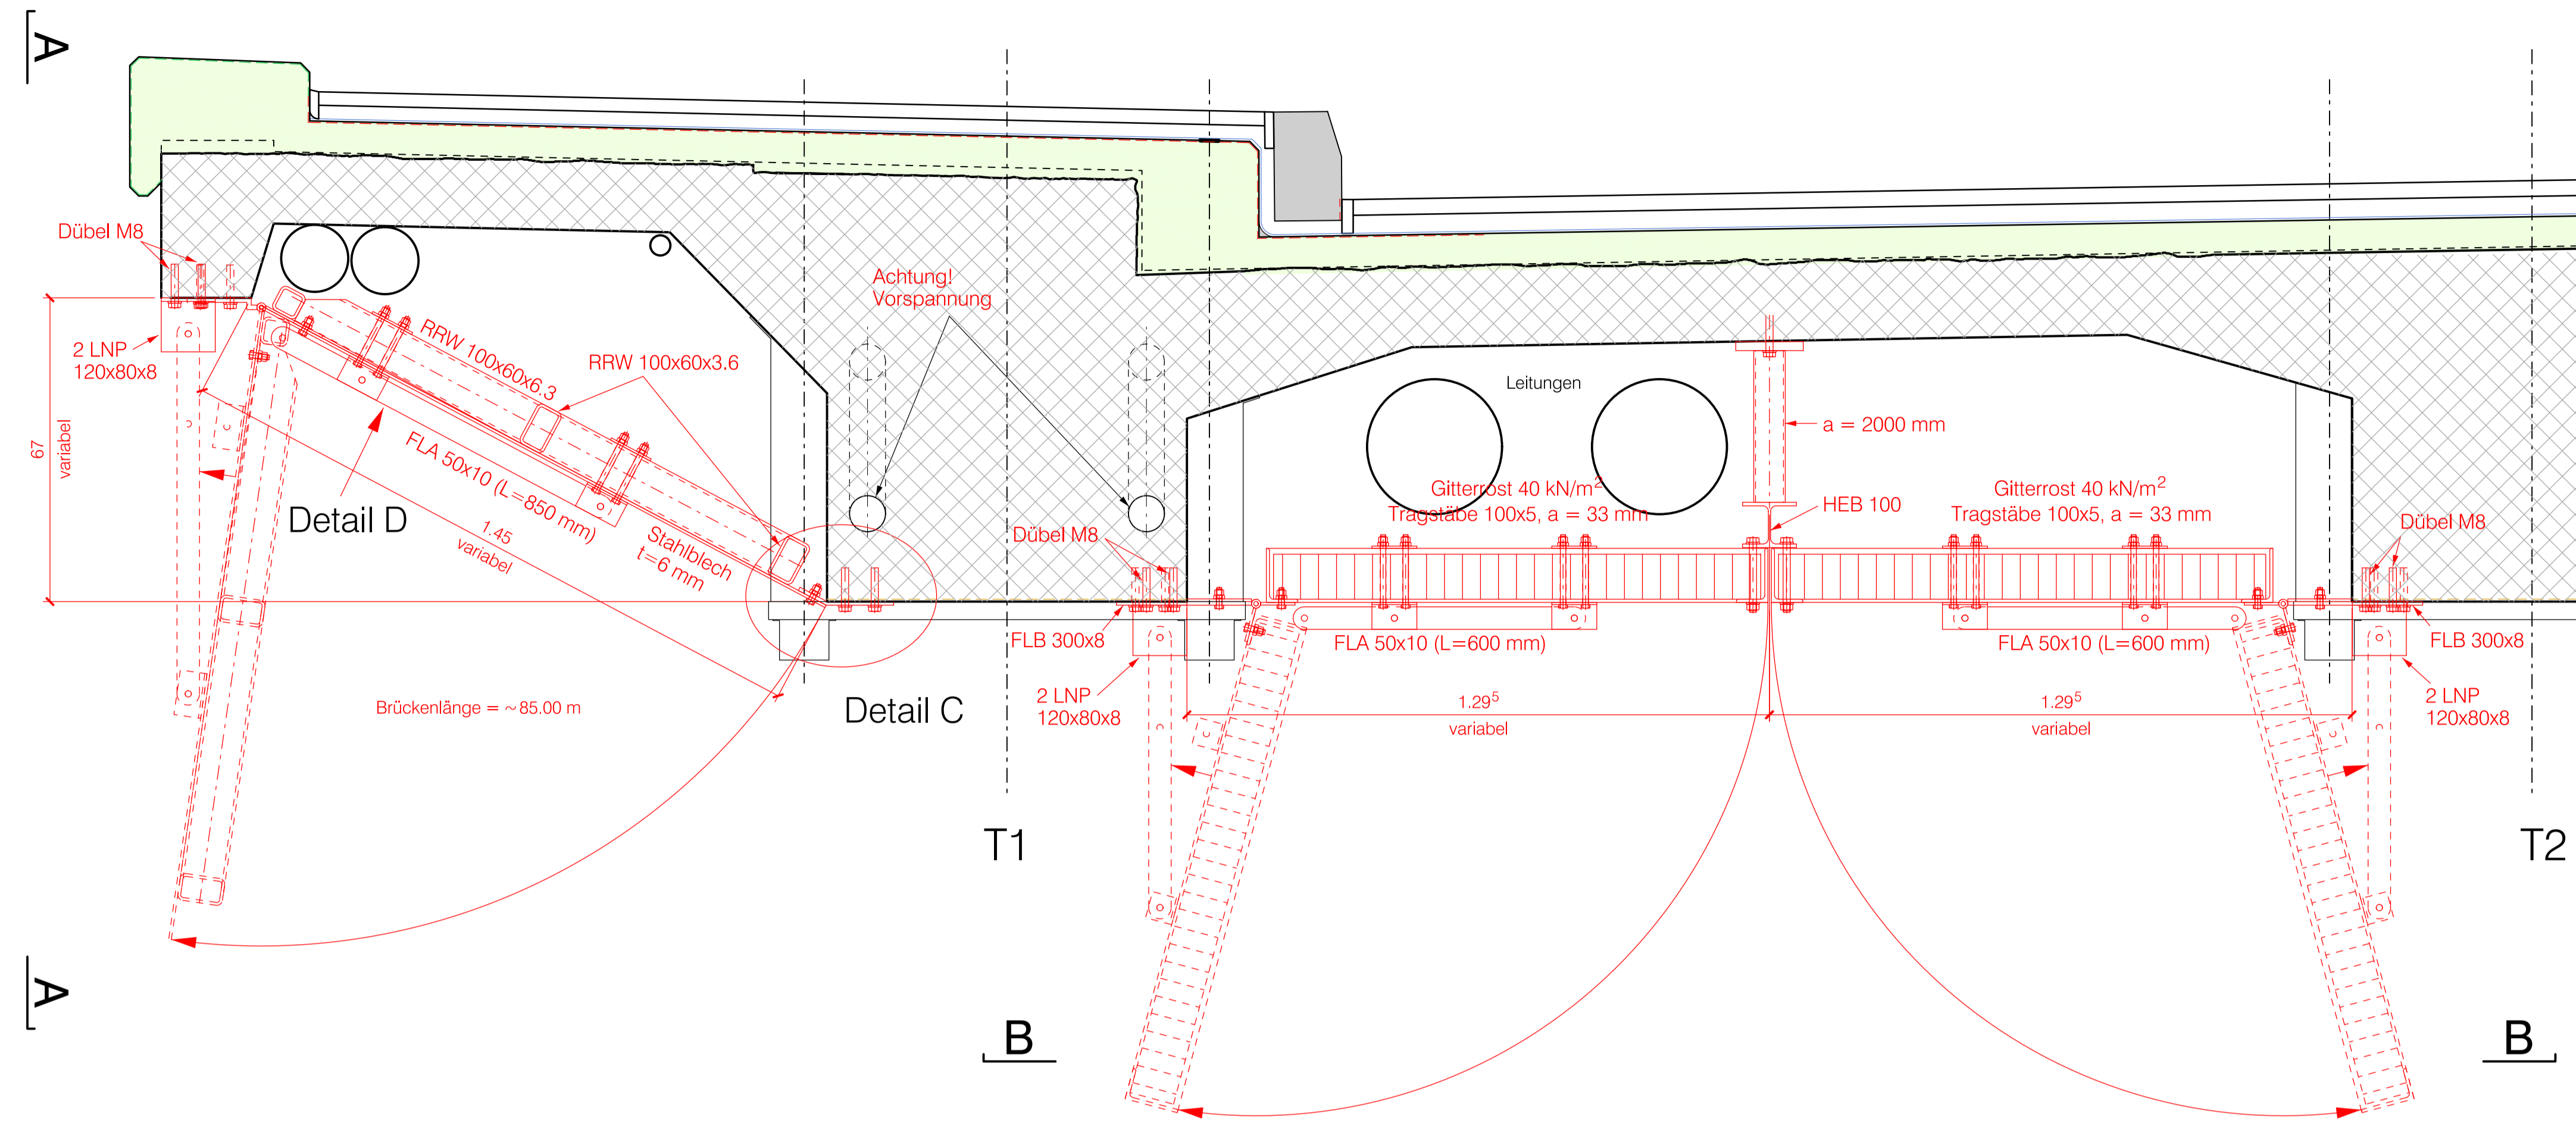


Untersicht Fahrbahnplatte 1 : 200

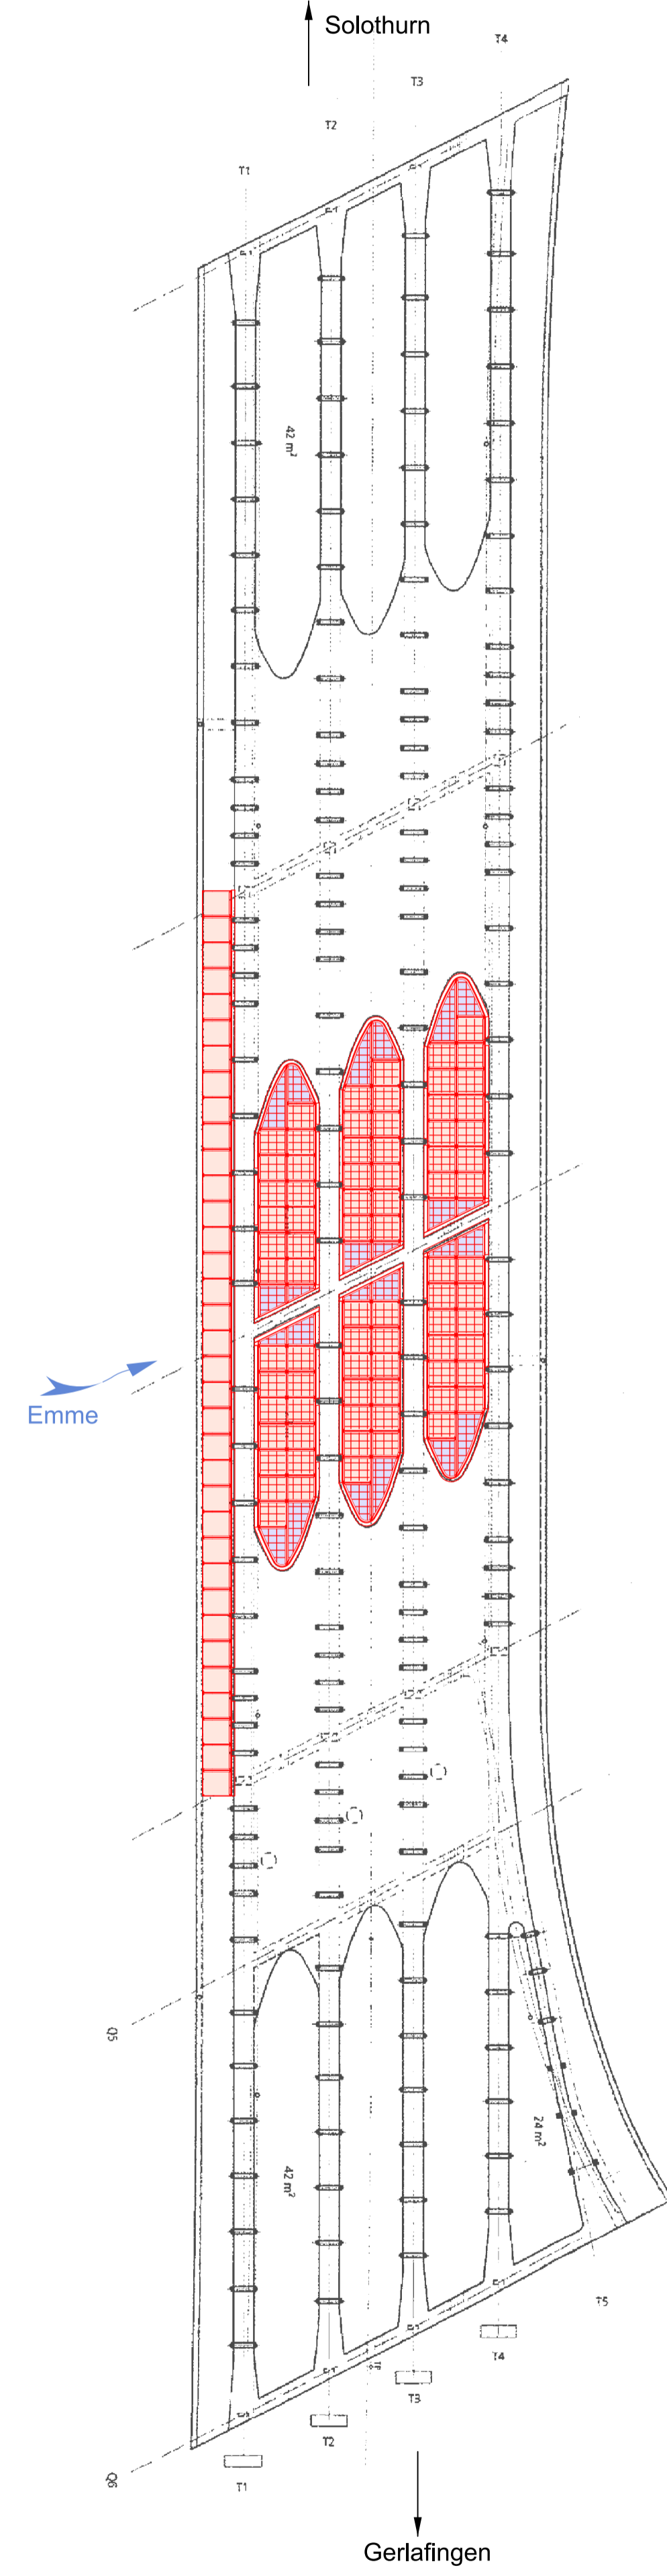


Detail C - C 1 : 5

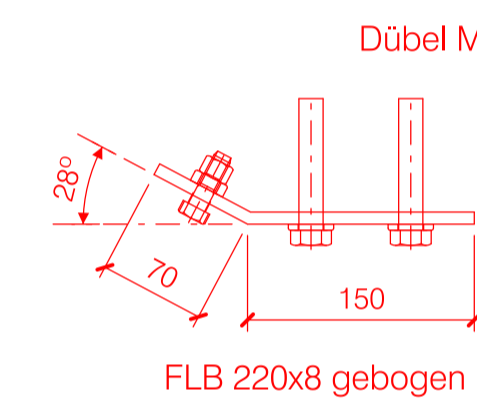


Detail D - D 1 : 5

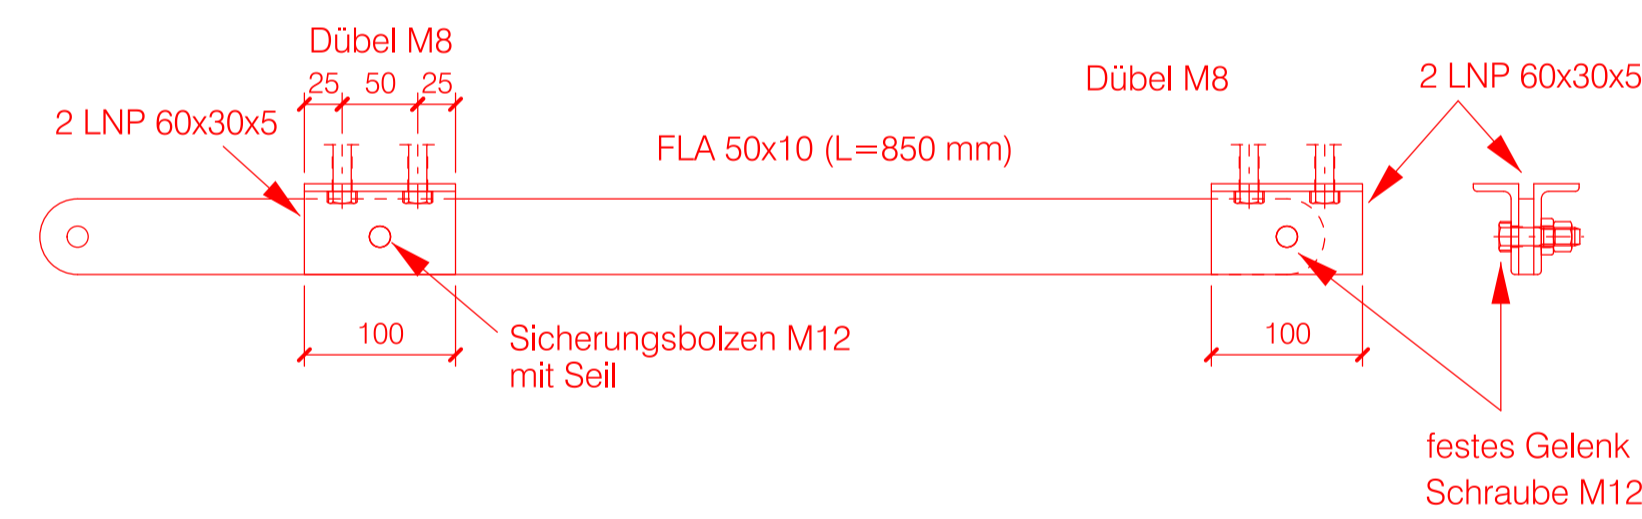


Ansicht A - A 1 : 10

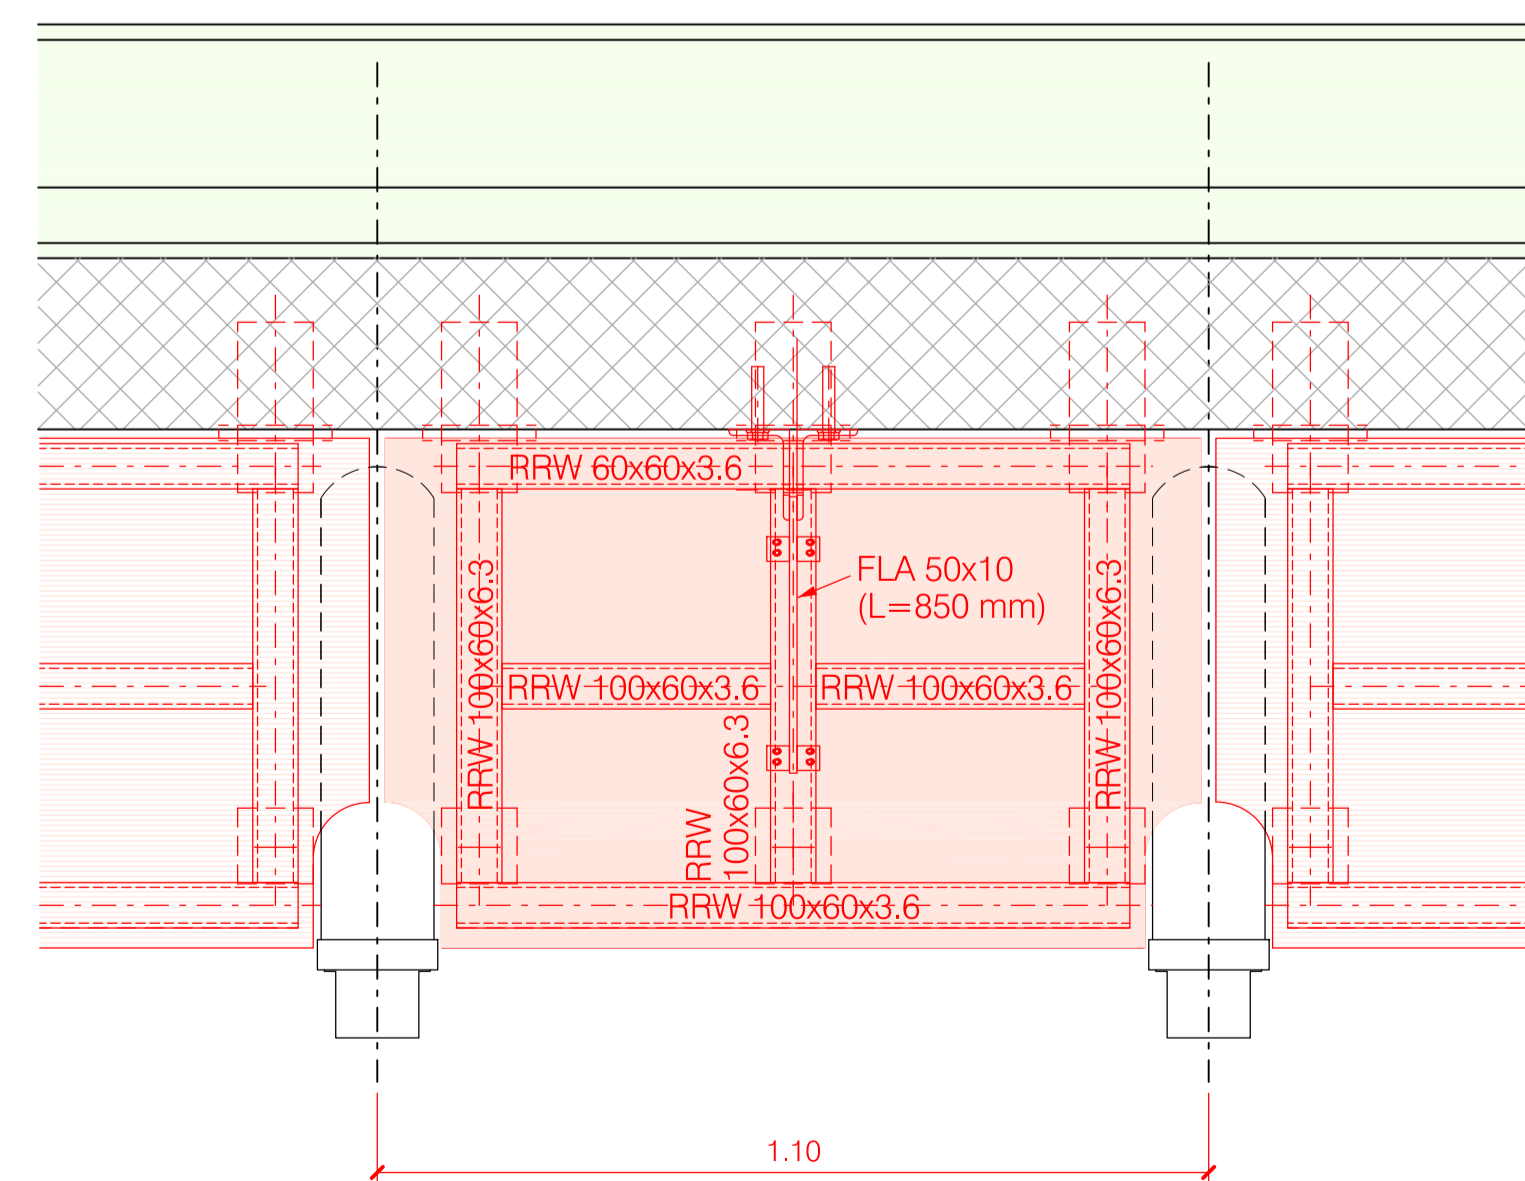

Untersicht B - B 1 : 10

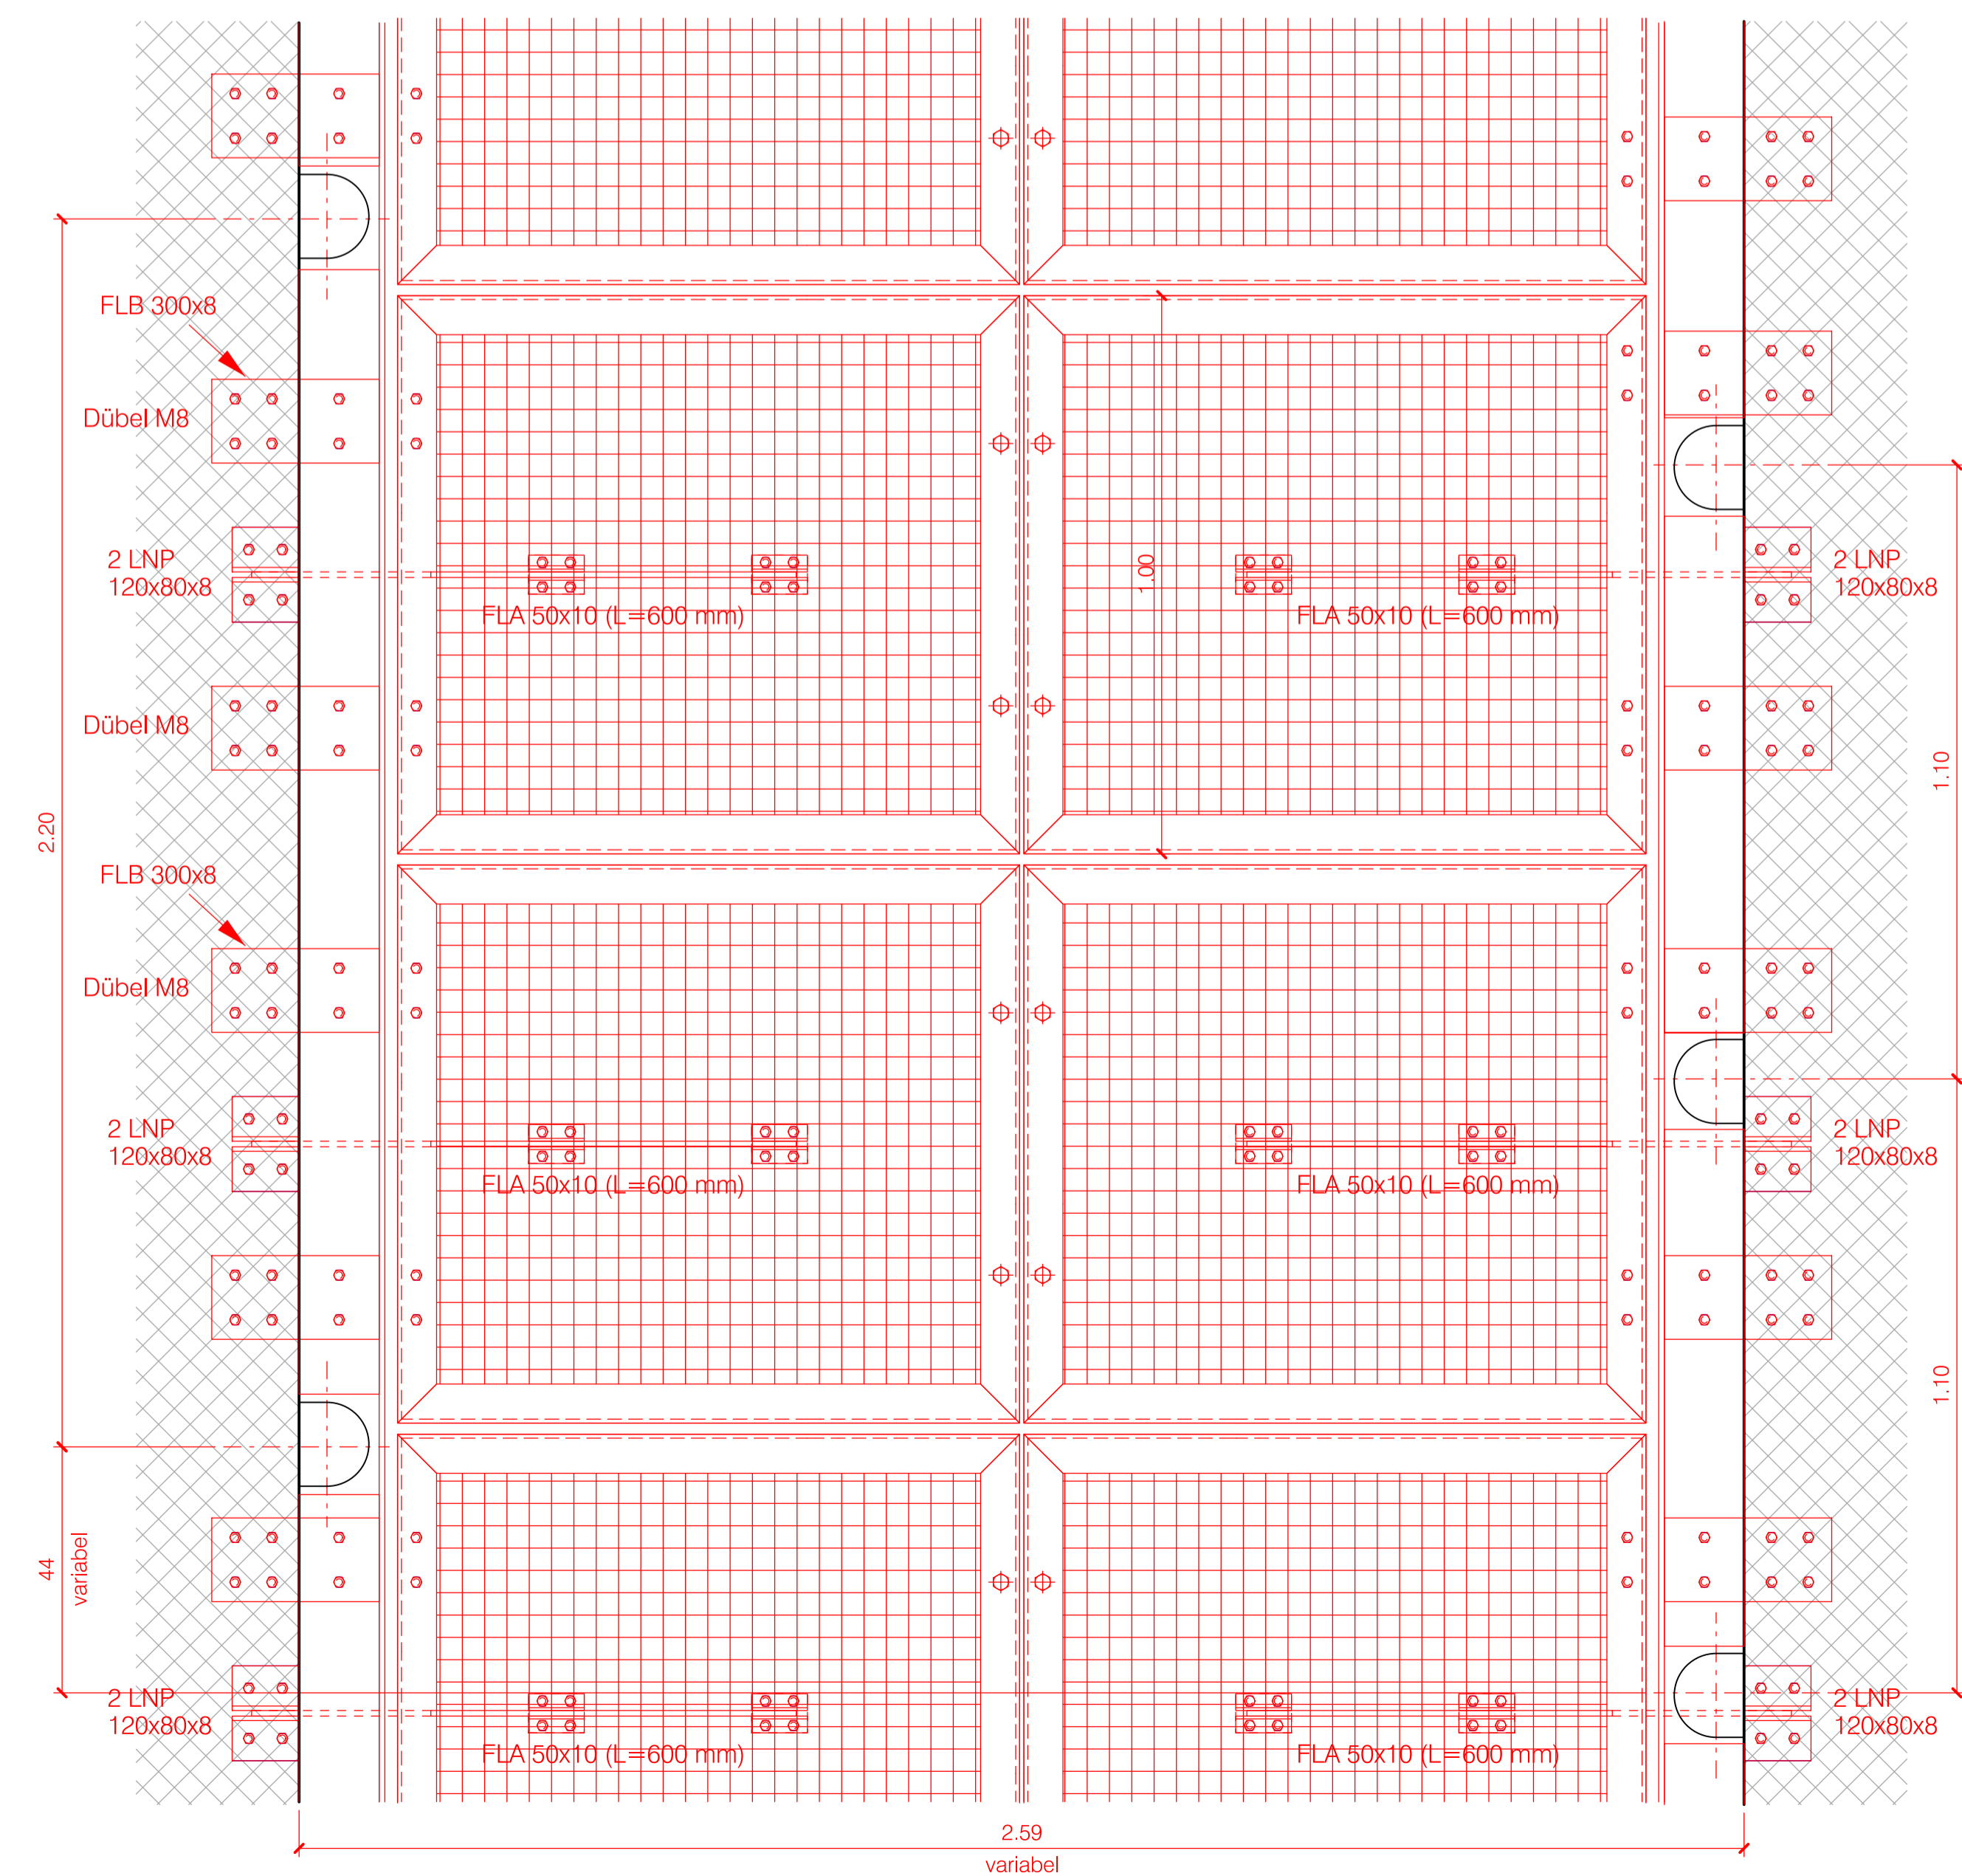

- Verschalungselemente (Stahlblech) klappbar
- Verschalungselemente (Gitterrost) klappbar
- Verschalungselemente verschraubt

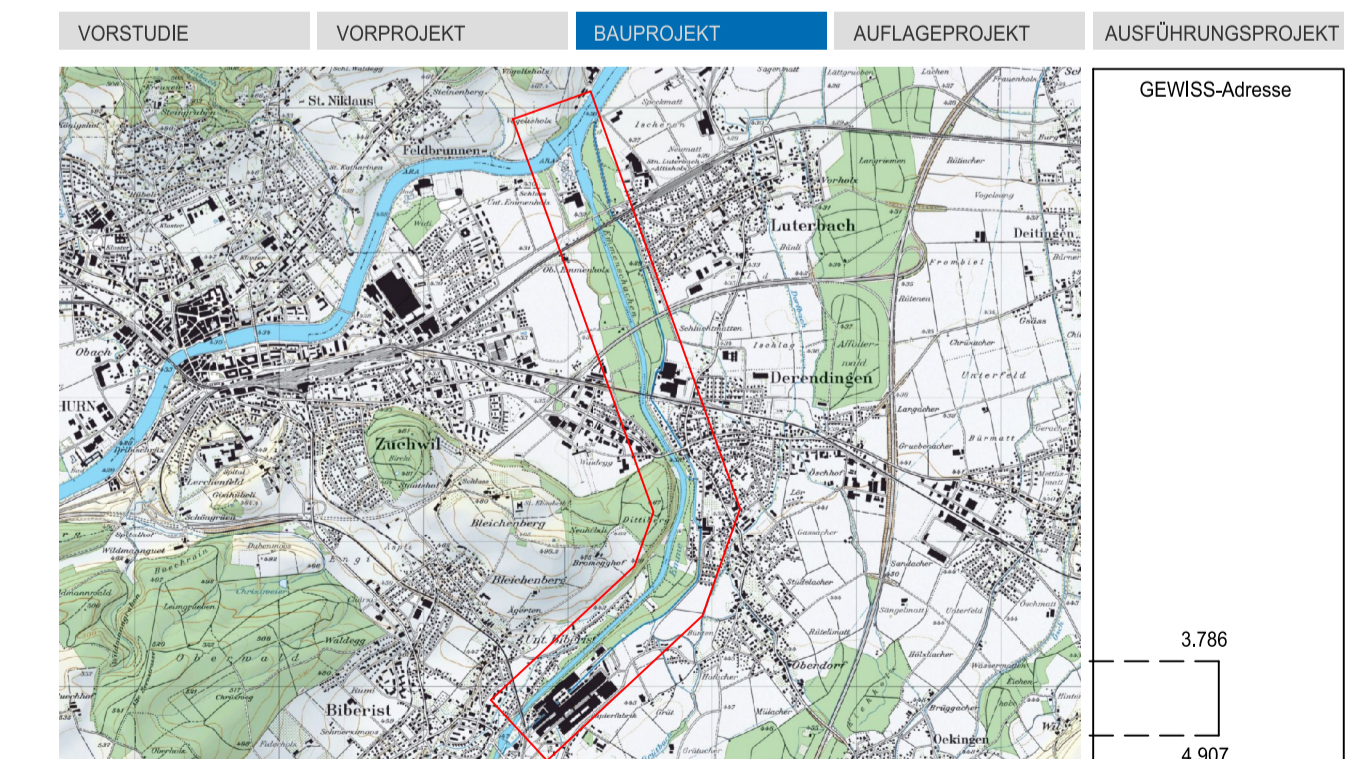

Öffentliche Auflage vom: bis
Genehmigt vom Regierungsrat mit Beschluss Nr.: vom
Der Staatsschreiber:
Publikation des RRB im Amtsblatt Nr.: vom

FORMAT	DATEINAME			
70/105	Verschaltung Emmenbrücke Biberist.dgn			
PLAN-NR. / VERS.	BEARBEITET	DATUM	KONTROLLIERT	DATUM
14.51027.32.711	AJ	08.08.2014	gfo	08.08.2014
PROJEKTVERFASSER				

Modell: Model
 Z:\projekte\14.51027.32.711\Bauwerk\14.51027.32.711_Bauwerk\Verwaltung\Emmenbrücke Biberist.dgn
 Exportdatei: 14.51027.32.711_TP.dwg
 2 JUL 2014