

Leitungersatz Reservoir-zuleitungen


erforderliche Massnahmen im Zusammenhang mit Hochwasserschutz und Revitalisierungsprojekt der Emme

Vorprojekt

Querprofile 1:200

GEZ.:	pl	DATUM:	03.04.2014	MASSSTAB:	1:200	ÄNDERUNGEN:	A:	PLAN NR.:	3617/03A
KONTR.:	ws	FORMAT:	30 x 126				29.07.2014		

Querprofil (km 2.335)
Transportleitung DN 200 Luzernstrasse

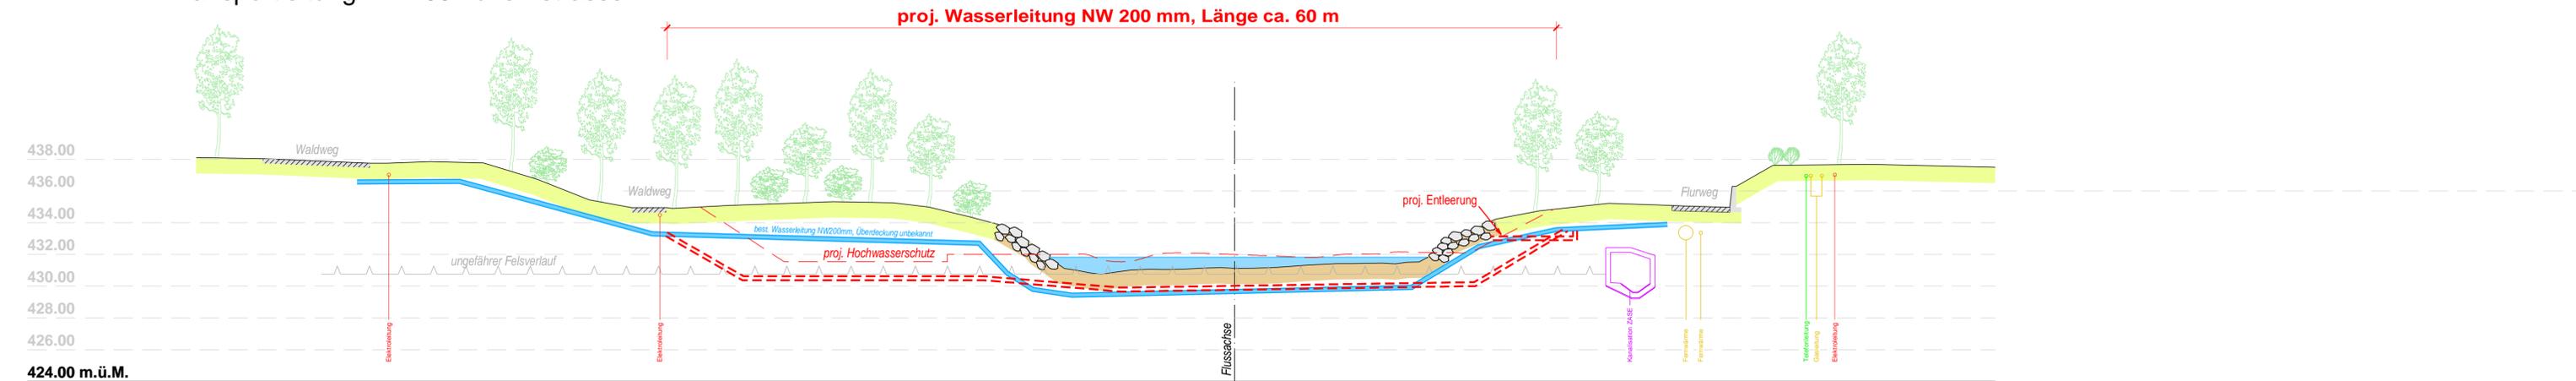

Querprofil (km 3.110)
Transportleitung DN 400 Eisplatz

