



Anpassung ENSO - Dampfleitung

Massnahme Nr. M28

Vorprojekt

Situation 1 : 200
Schemaschnitt 1 : 50

Entwurf, 22. Mai 2014




Legende

-  Dritprojekt AfU
-  Bestehende ENSO - Dampfleitung
-  Projektierter Rechteckkanal



Schemaschnitt Rechteckkanal 1 : 50

Einzelfundament 2.10.10

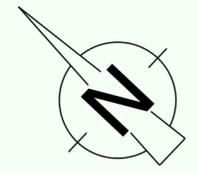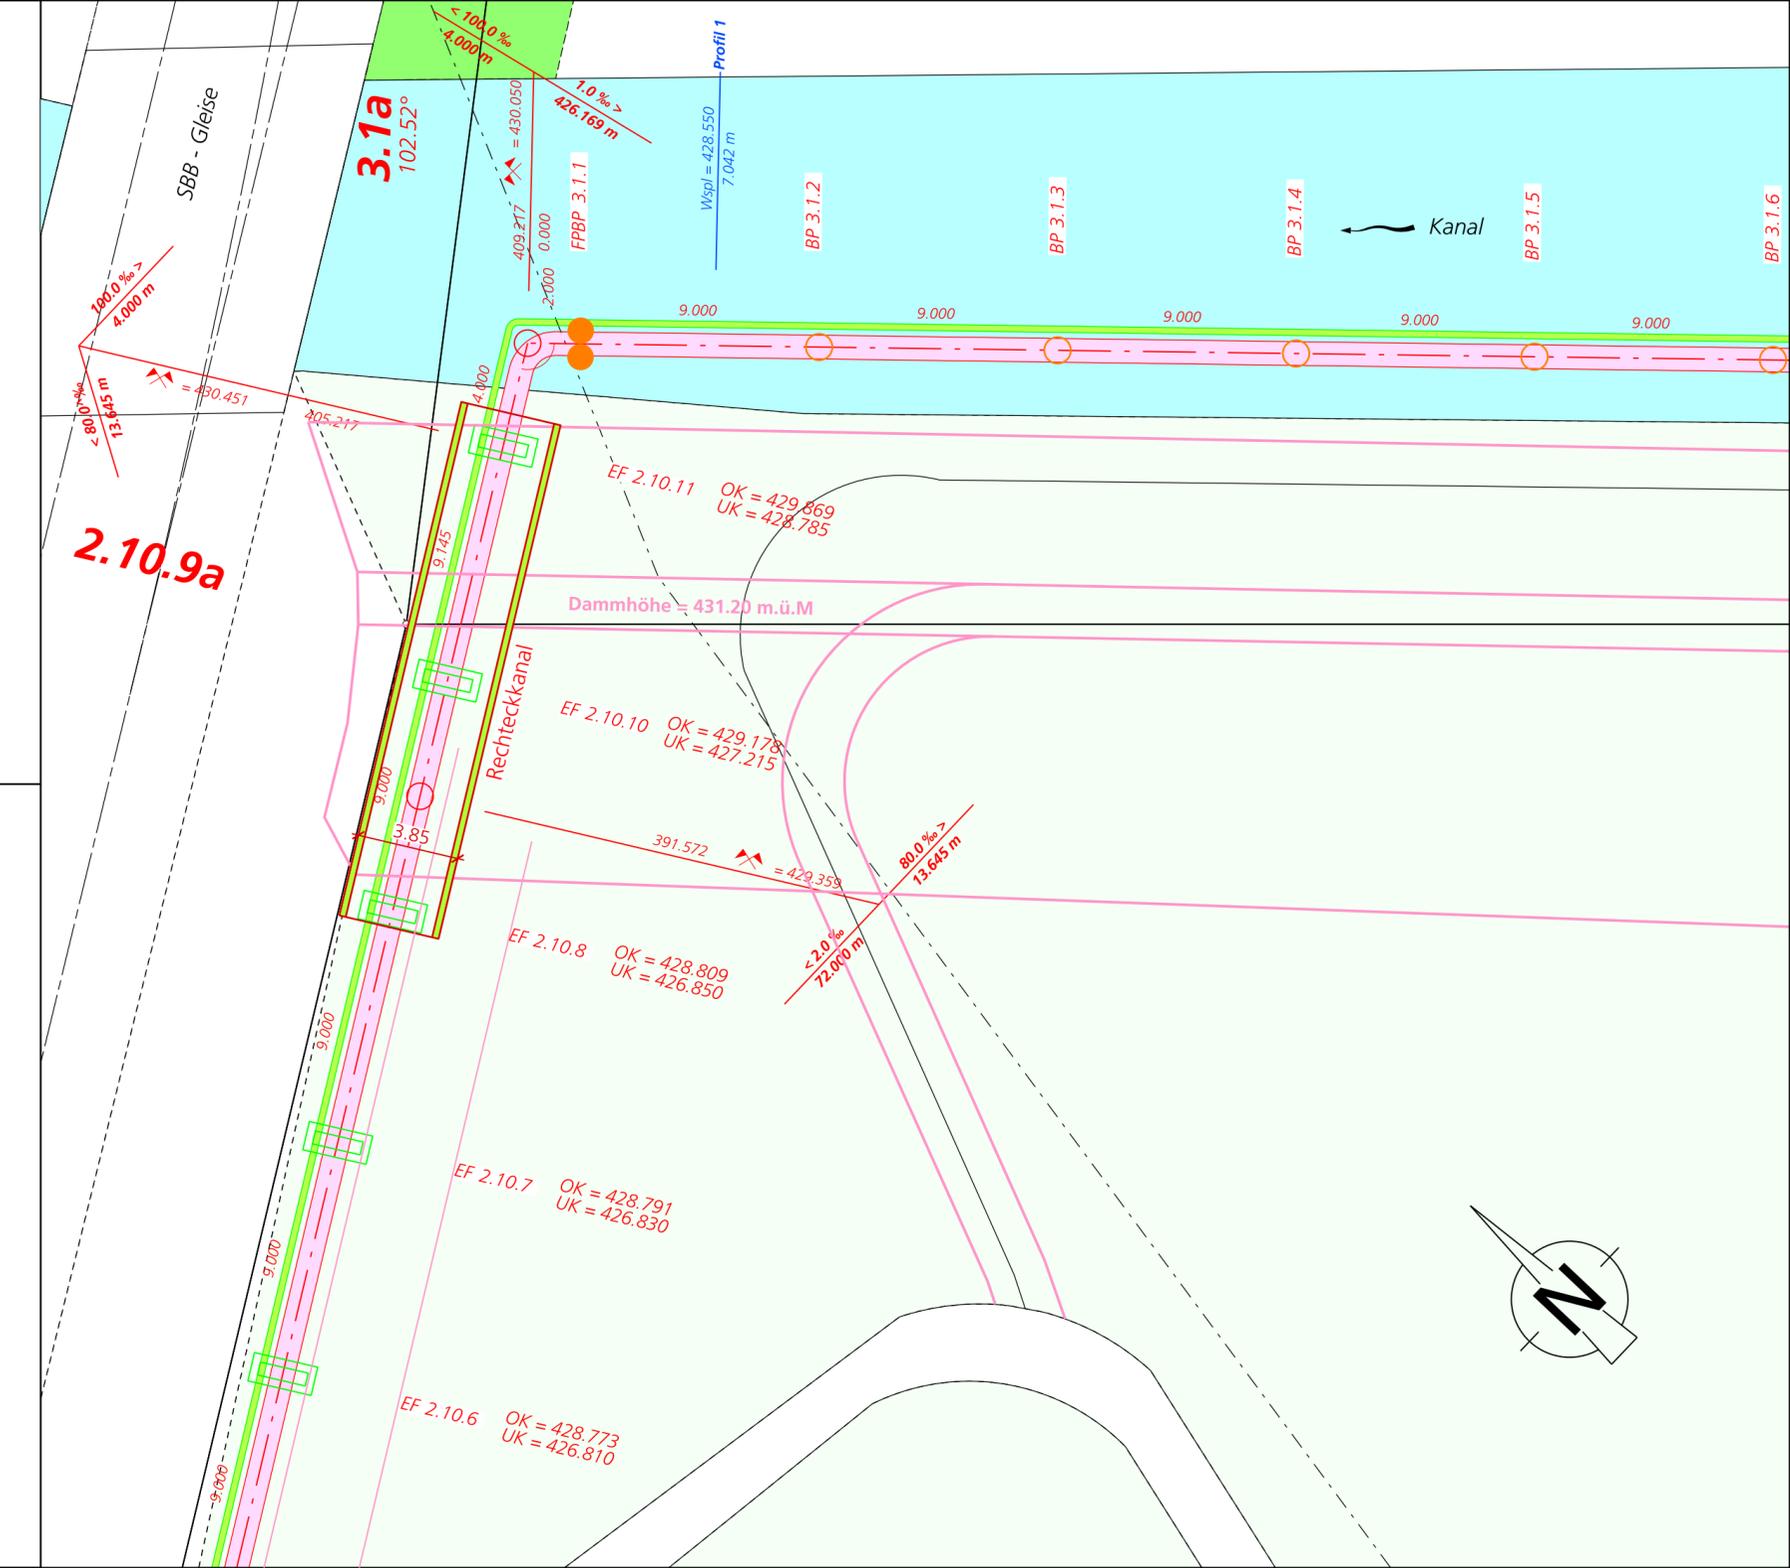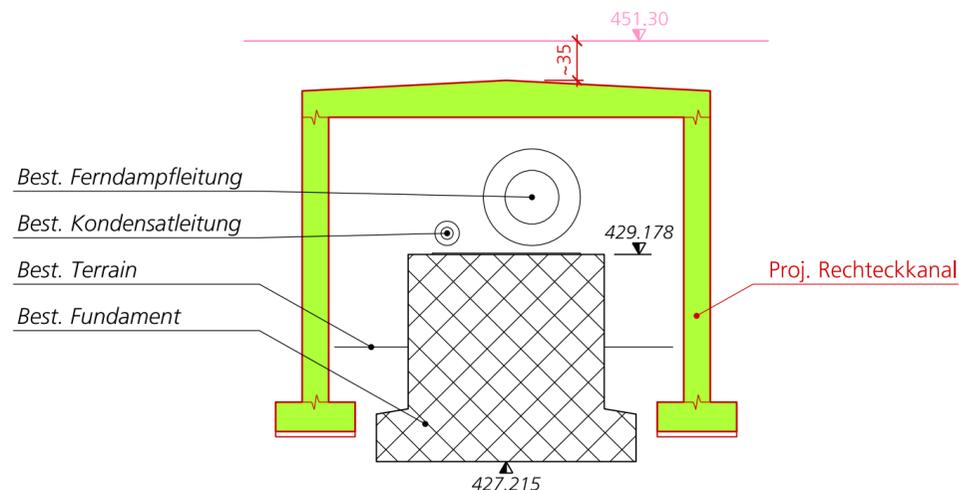

Index	Datum	Aenderungen	gez.	gepr.	gen.	Biberist, 22.05.2014	geprüft:	genehmigt:
						gezeichnet: si	Plan Nr.	
						Grösse: 30 / 75	7871.006 / 2	
						user: si		
						gedruckt: 08.01.2014 14:33:00		

AV- Grundlage vom: 09. April 2013 CAD-File: M:\Zuchwil\7871.006 Anpassung Dampfleitung\7871.006_02.dgn

www.bsb-partner.ch

Biberist Tel.032 671 22 22 Fax 032 671 22 00
 Oensingen Tel.062 388 38 38 Fax 062 388 38 00
 Grenchen Tel.032 654 59 30 Fax 032 654 59 31
 Schliern/Bern Tel.031 978 00 78 Fax 031 978 00 79

BSB + Partner
Ingenieure und Planer 