Legende

bestehend	projektiert	
		Mischabwasser
		Wasserleitung mit Überflurhydrant, Schieber, Entleerung, Entlüftung und Nennweite
		Steuerkabel
		Gasleitung
		Gemeinschaftsantennen-Anlagen
		Swisscom
		Elektra
		ENSO Dampf-und Kondensatleitung
		Gebäude
		Kanton (Hochwasserschutz Emme)

Die bestehenden Werkleitungen sind unbedingt vor Baubeginn und nach Rücksprache mit der Bauleitung zu sondieren und gegebenenfalls zu sichern.
Dieser Werkleitungsplan garantiert keineVollständigkeit. Massgebend sind ausschliesslich die Werkpläne der jeweiligen Werkeigentümer.
Bei Schäden haftet der Verursacher!

Einwohnergemeinde Zuchwil

Kanton Solothurn

Scintilla AG: Kanalisation Sportanlage

Kanalisation

Bauprojekt

Situation 1:500

Datum:	23.06.2014	Proj.	S.Aregger	Rev.	Rev.
Format:	45x84	Gez.	nv	Rev.	Rev.
Massstab:	1:500	Gepr.		Rev.	Rev.

QM - Nummer 430
Plan - Nr.
TB.030.122.301
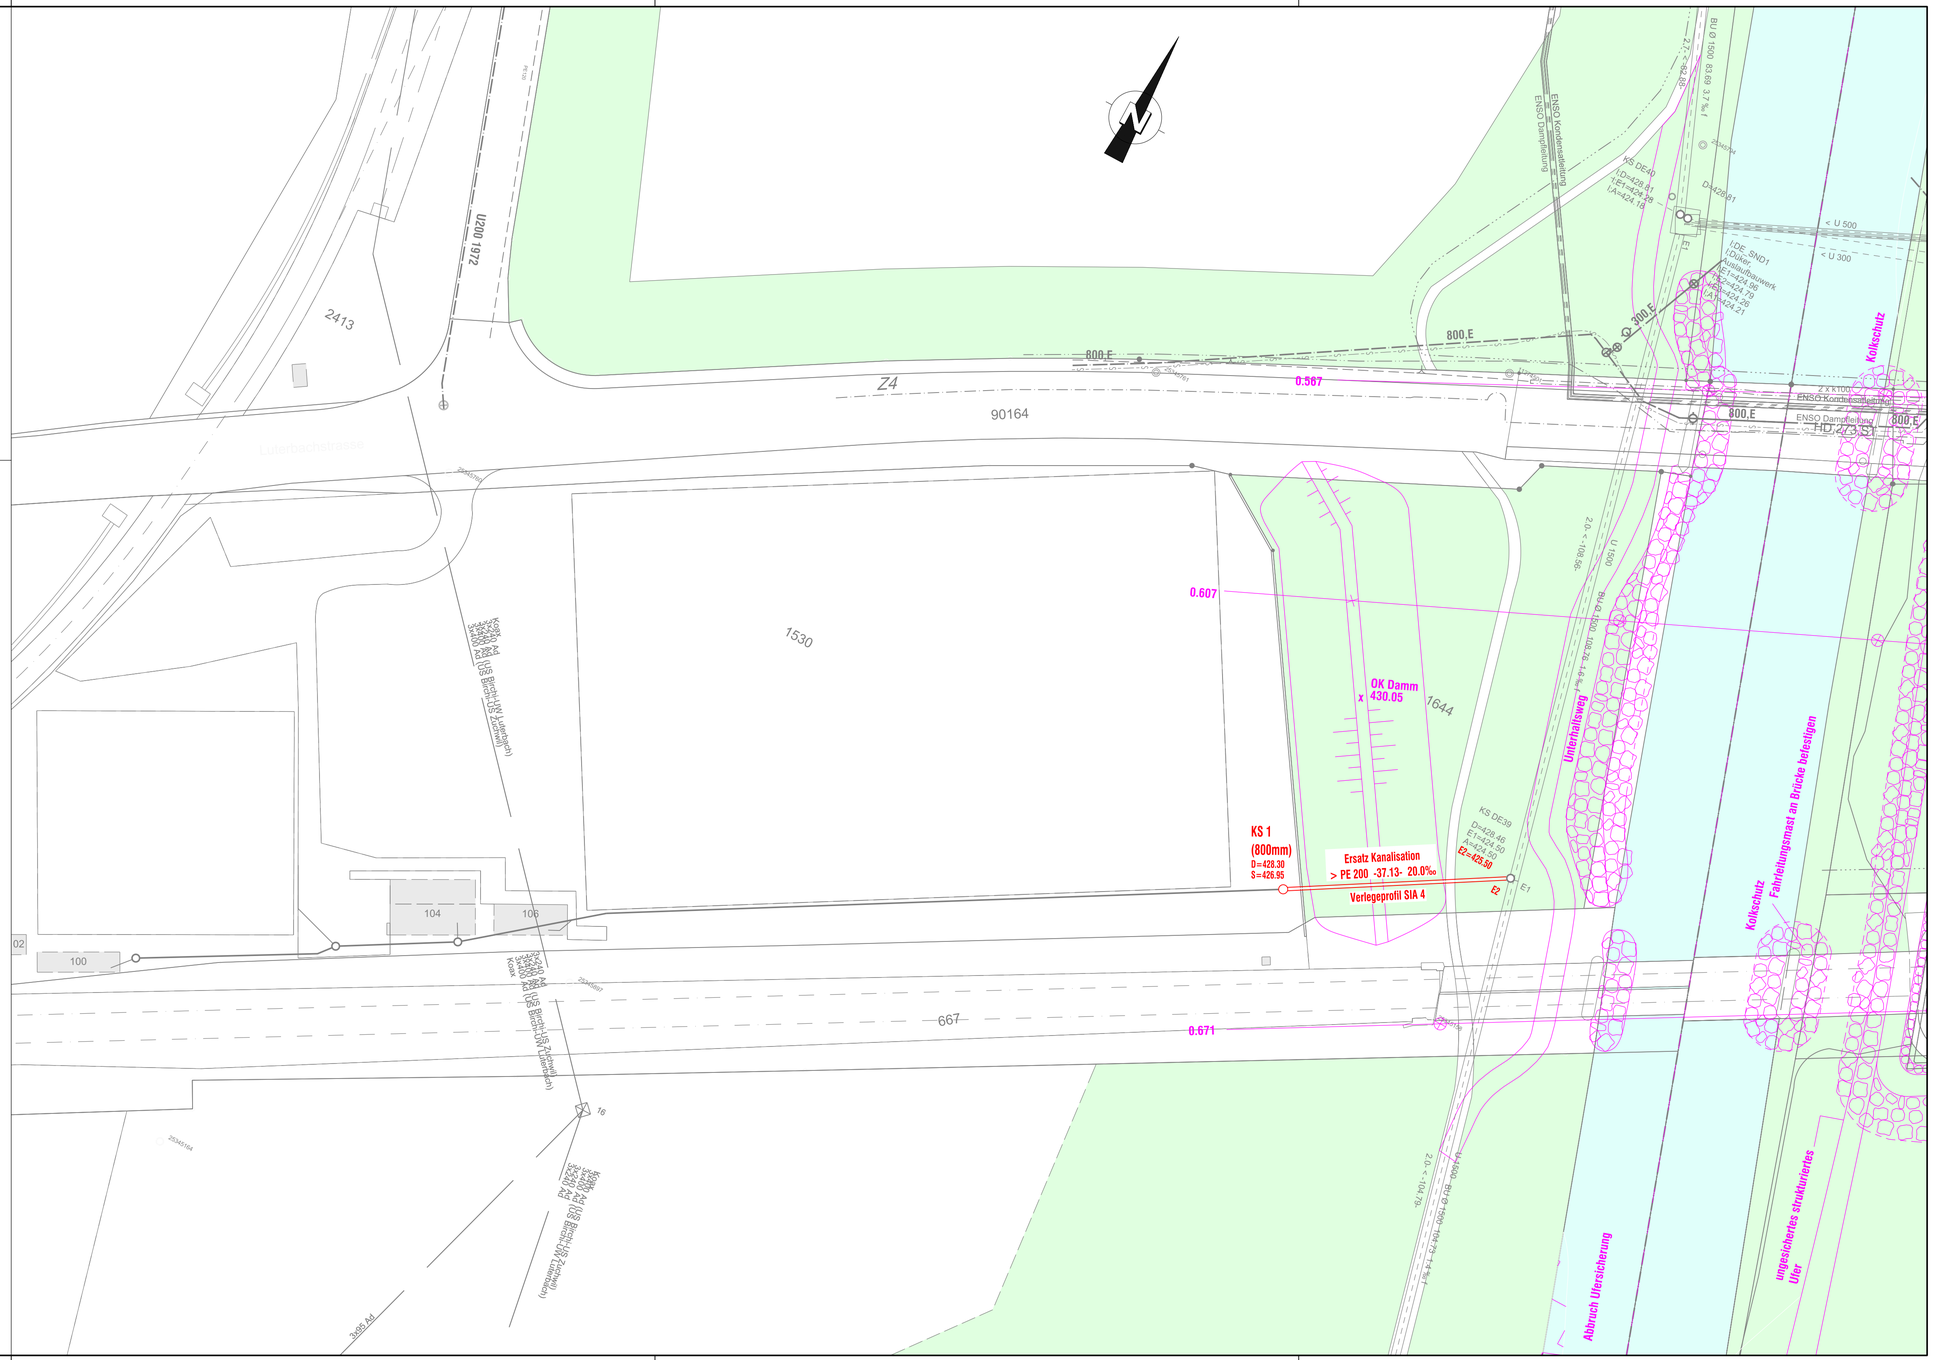
Emch+Berger
Emch+Berger AG
Ingenieure und Planer
Schöngrünstrasse 35
CH-4500 Solothurn
Telefon 032 624 48 48
Telefax 032 624 48 96
solothurn@emchberger.ch
www.solothurn.emchberger.ch