

**Legende**







**Genehmigungsinhalt:**

- Hochwasserschutzmassnahmen projektiert
- Asphaltweg projektiert
- Mergelweg projektiert
- Beton projektiert
- Rückbau projektiert
- Auffüllung/Aufschüttung projektiert
- Aushub projektiert


**Orientierungsinhalt:**

- Gelände bestehend
- Strasse / Mergelweg bestehend
- Brücke bestehend
- Mauer bestehend
- Parzellengrenze bestehend

Gestaltung Uferböschung siehe sep. Normalienplan Plan Nr. 204

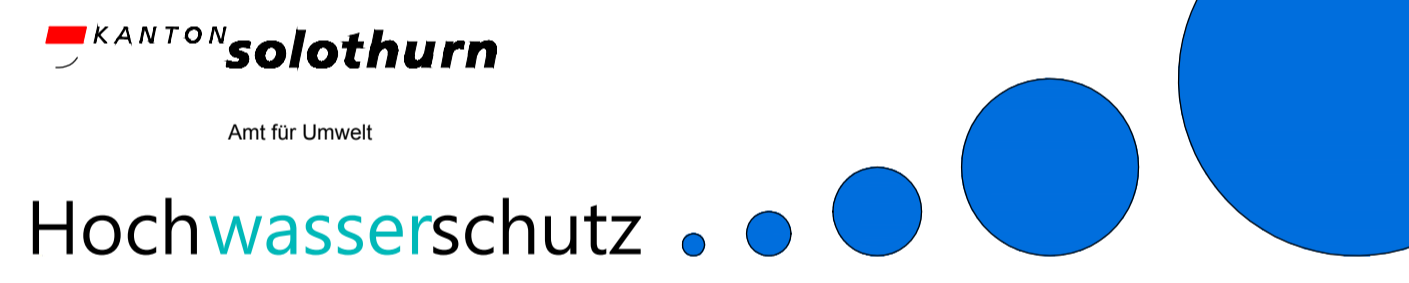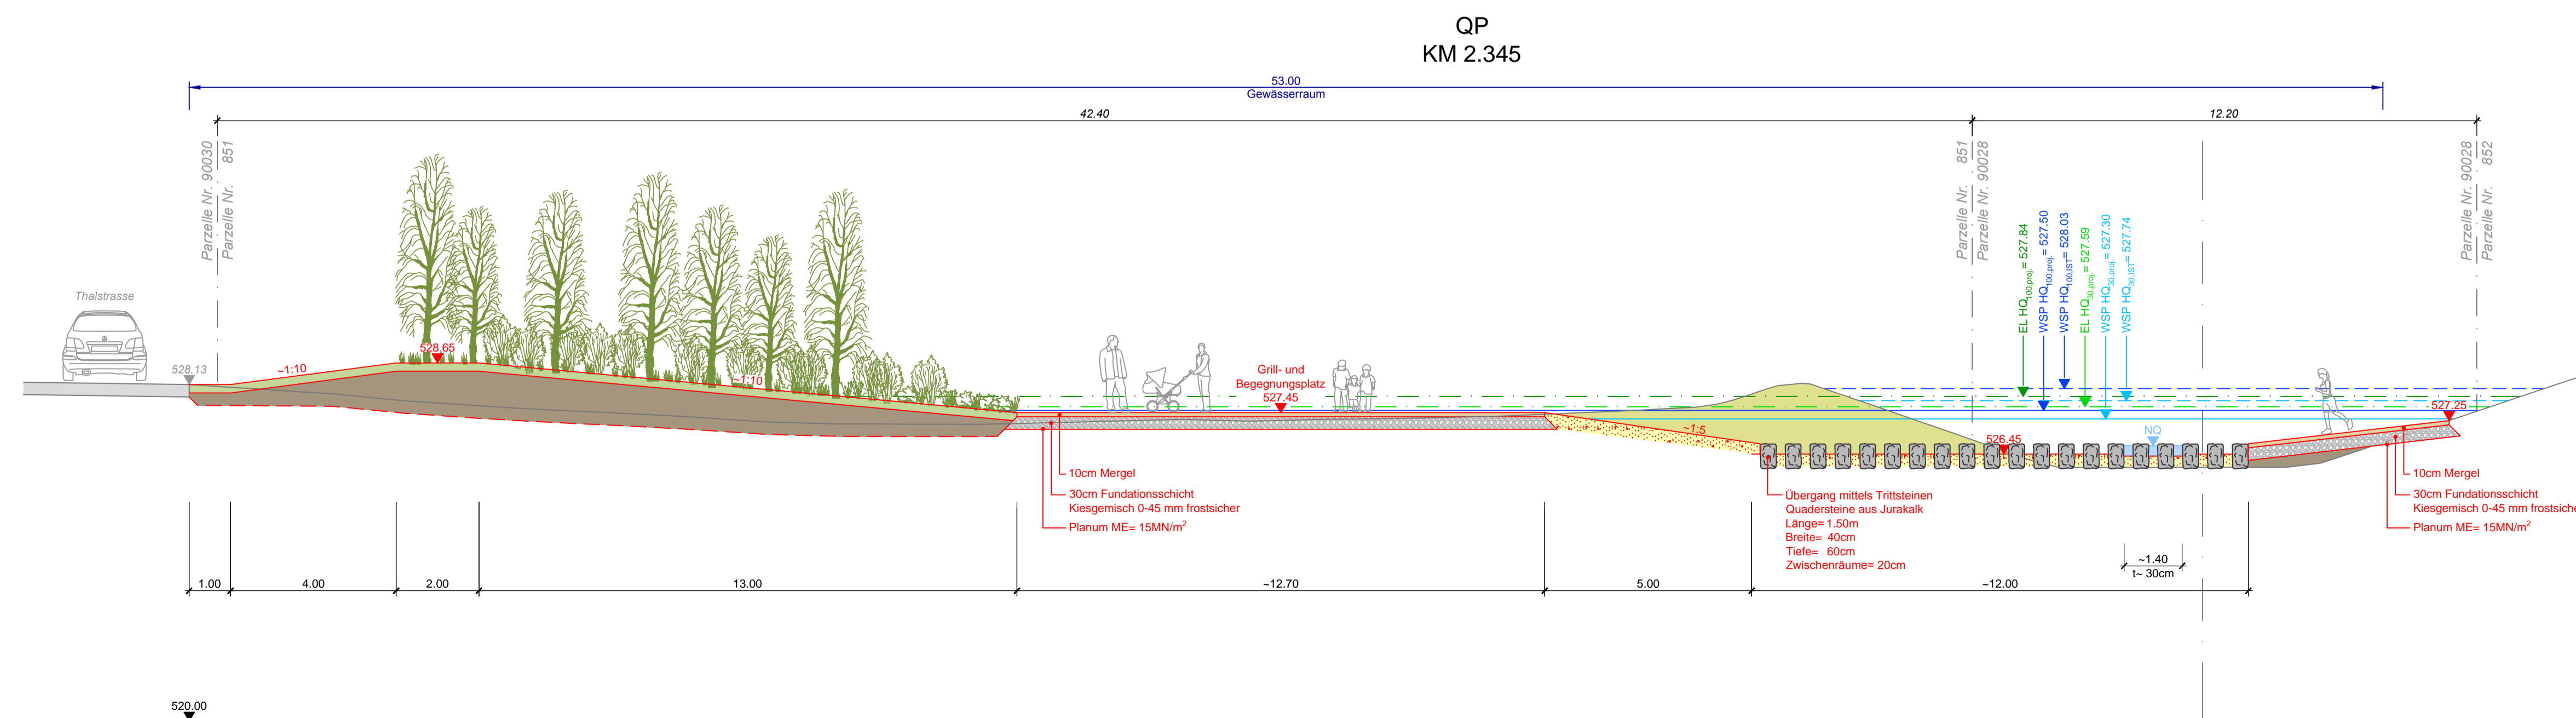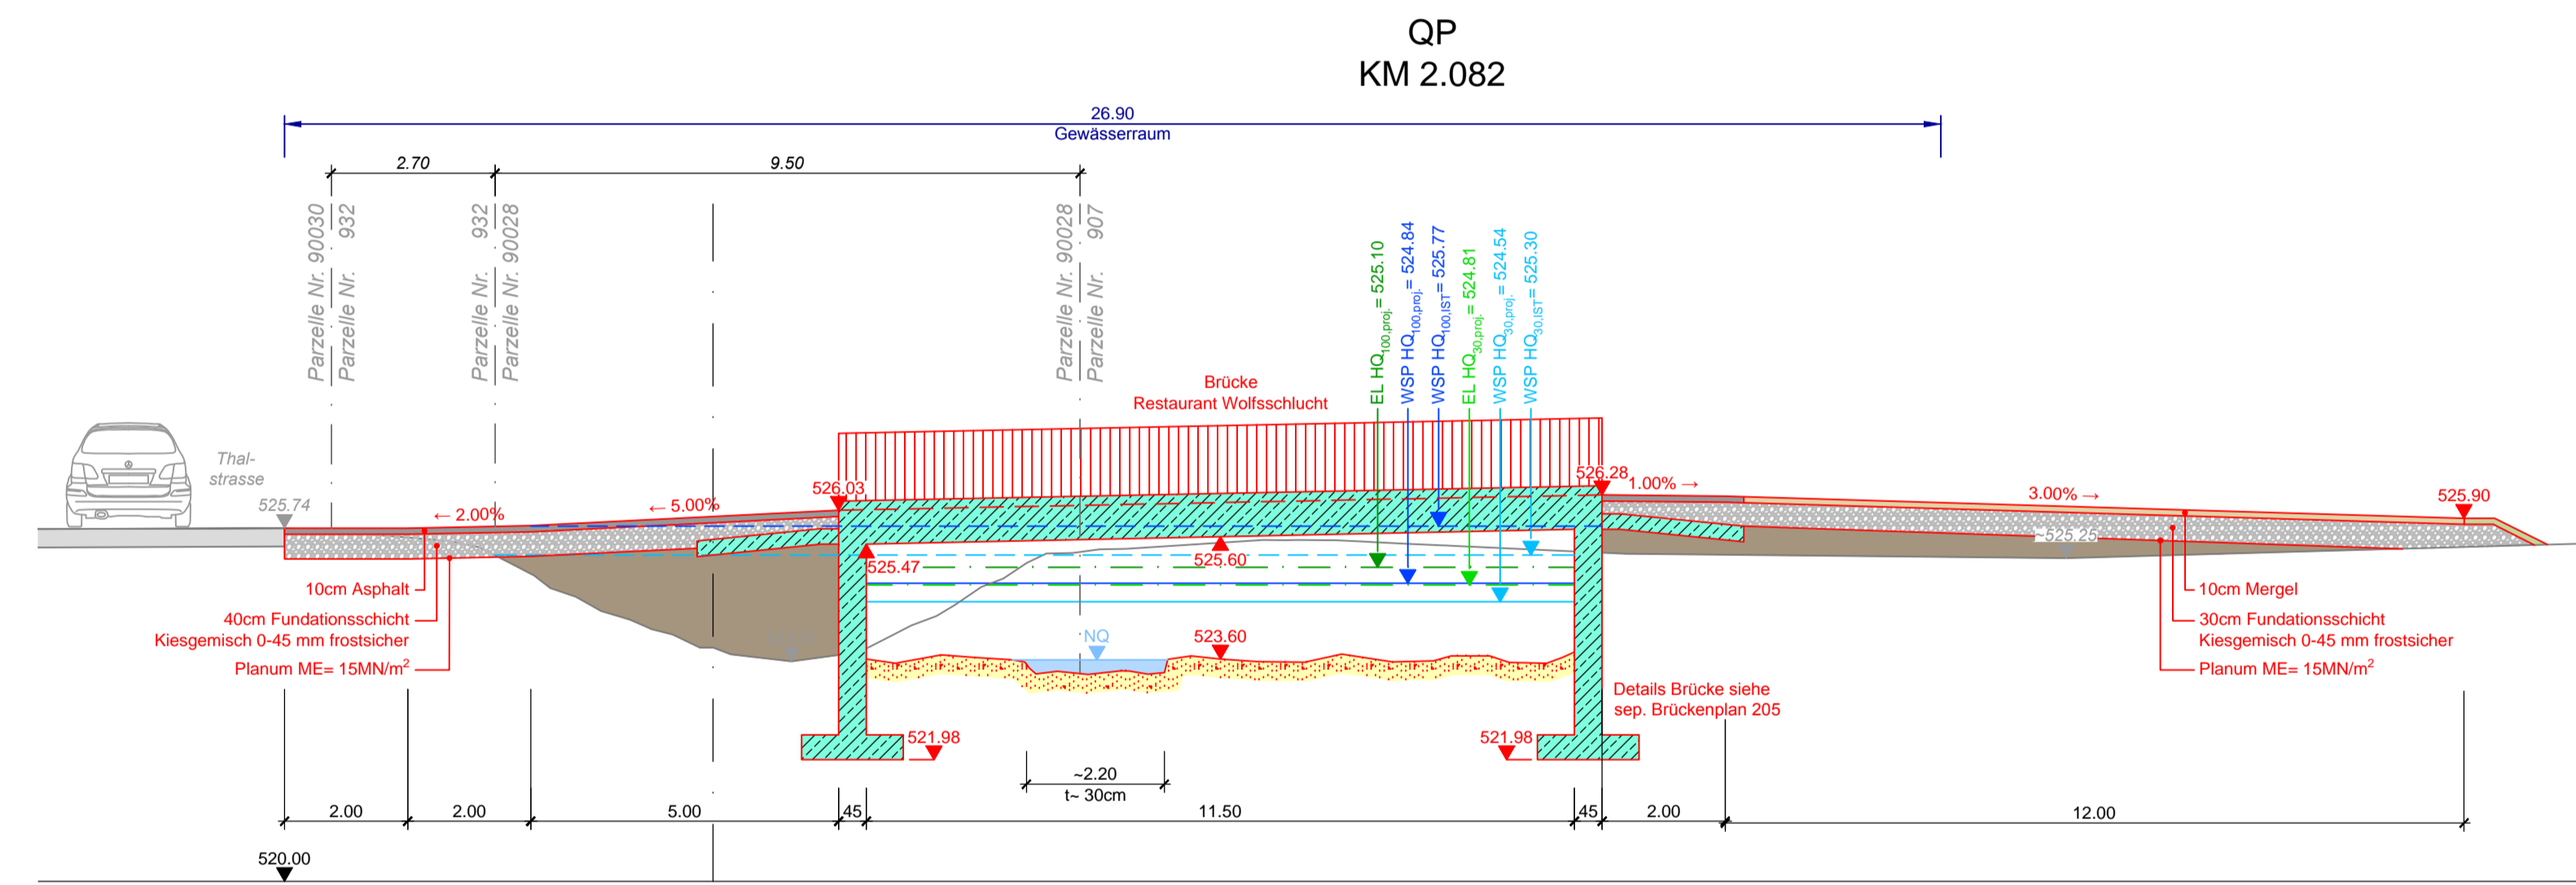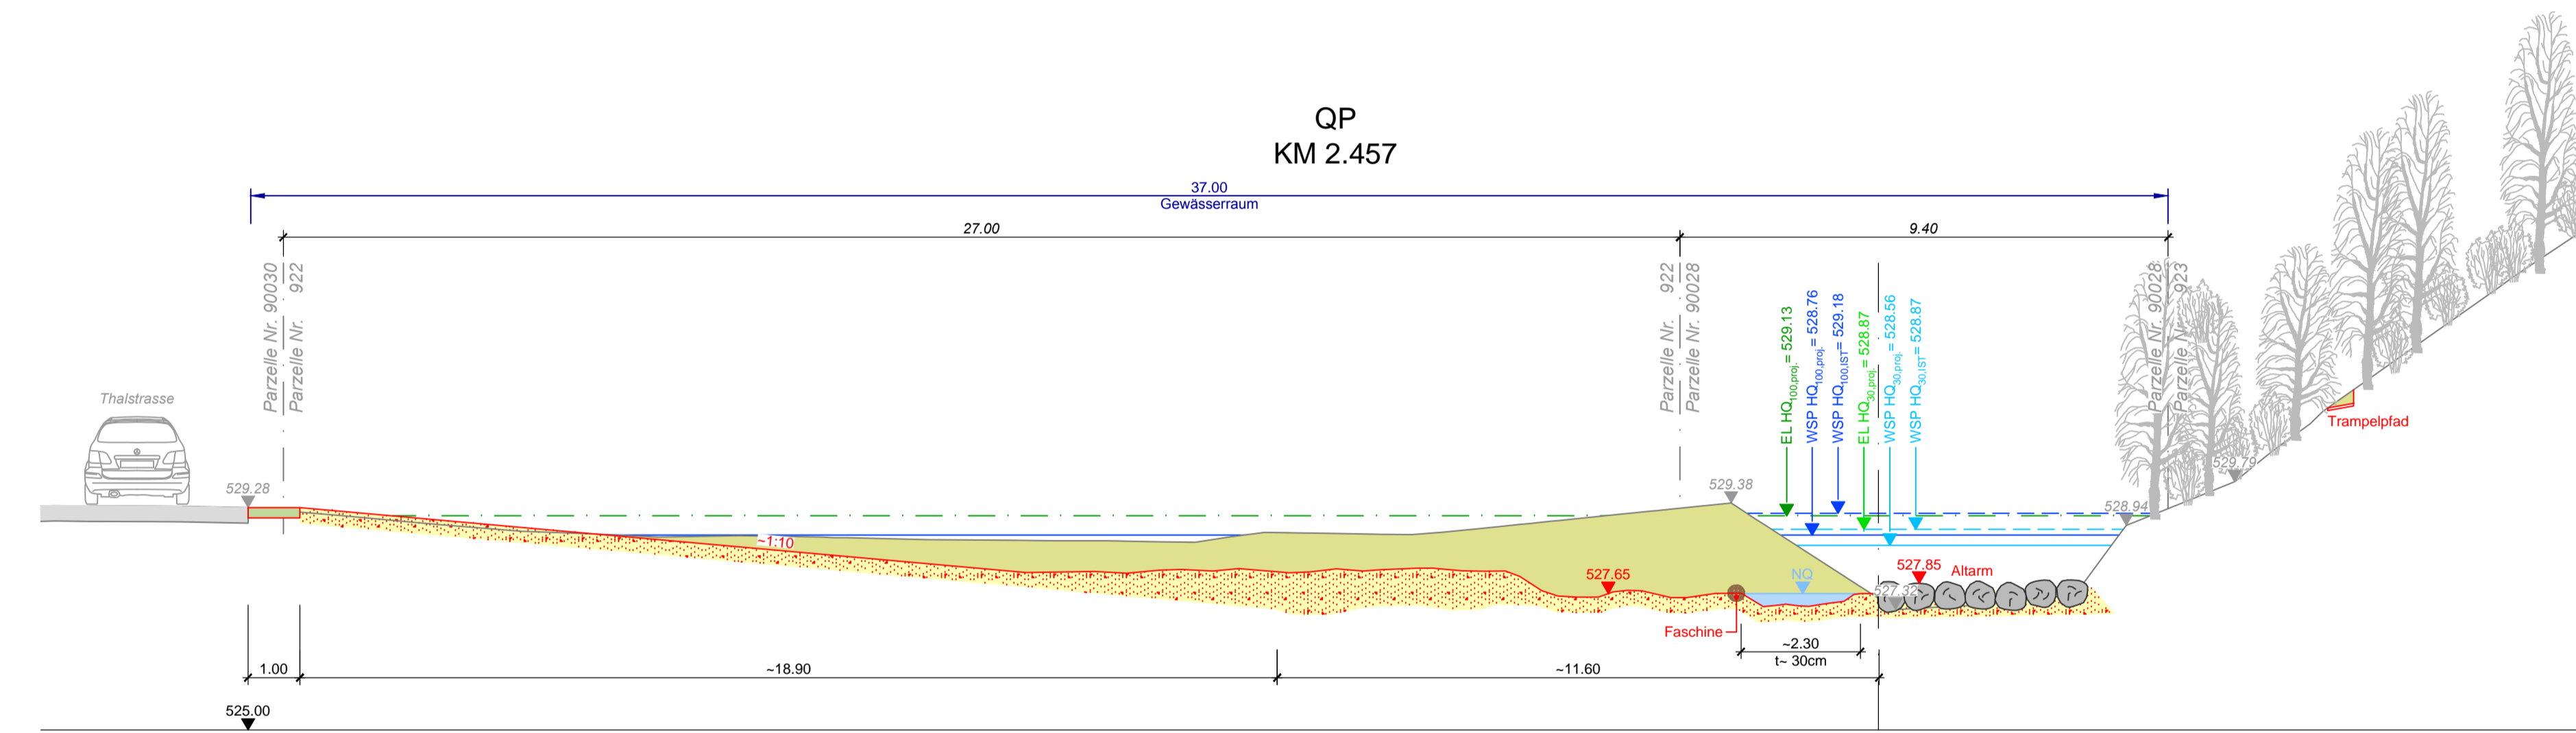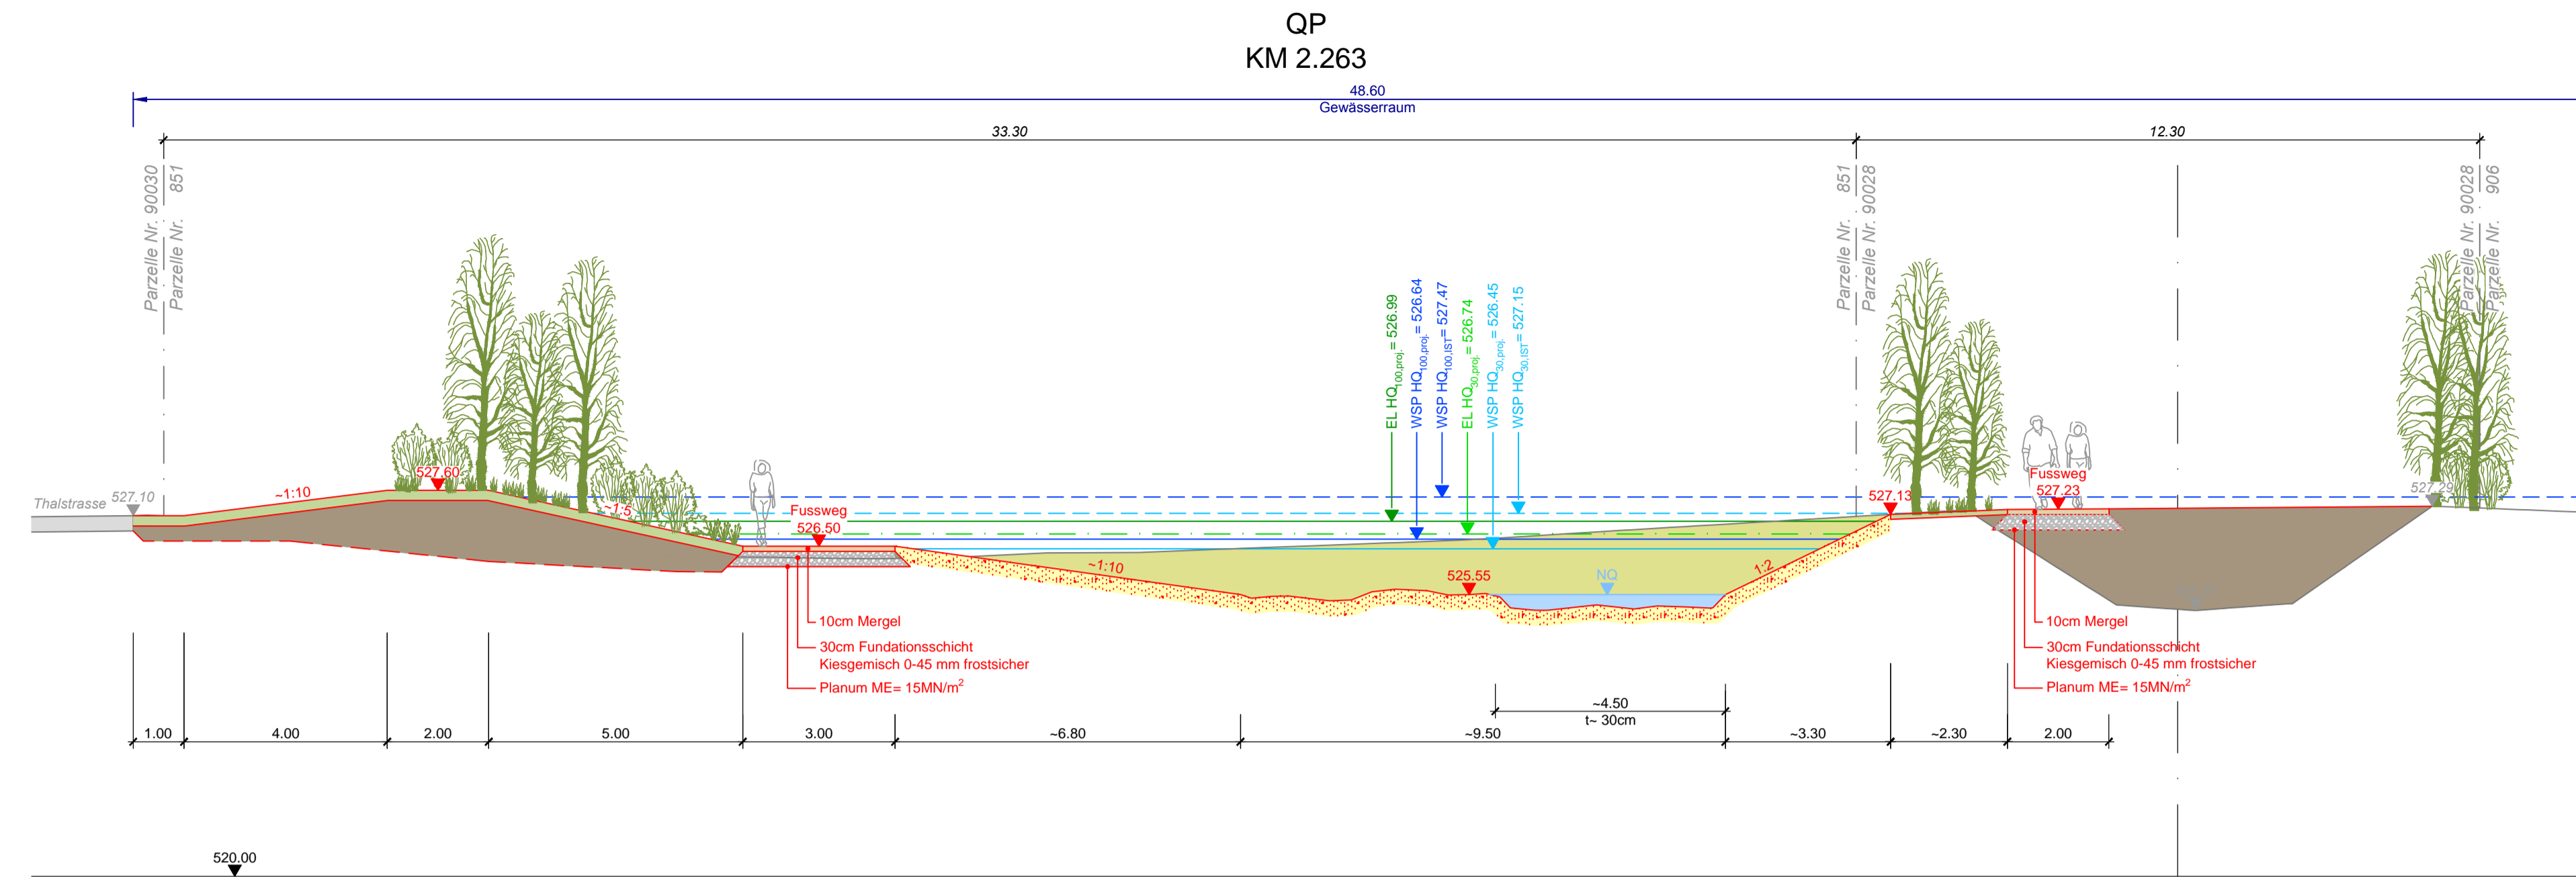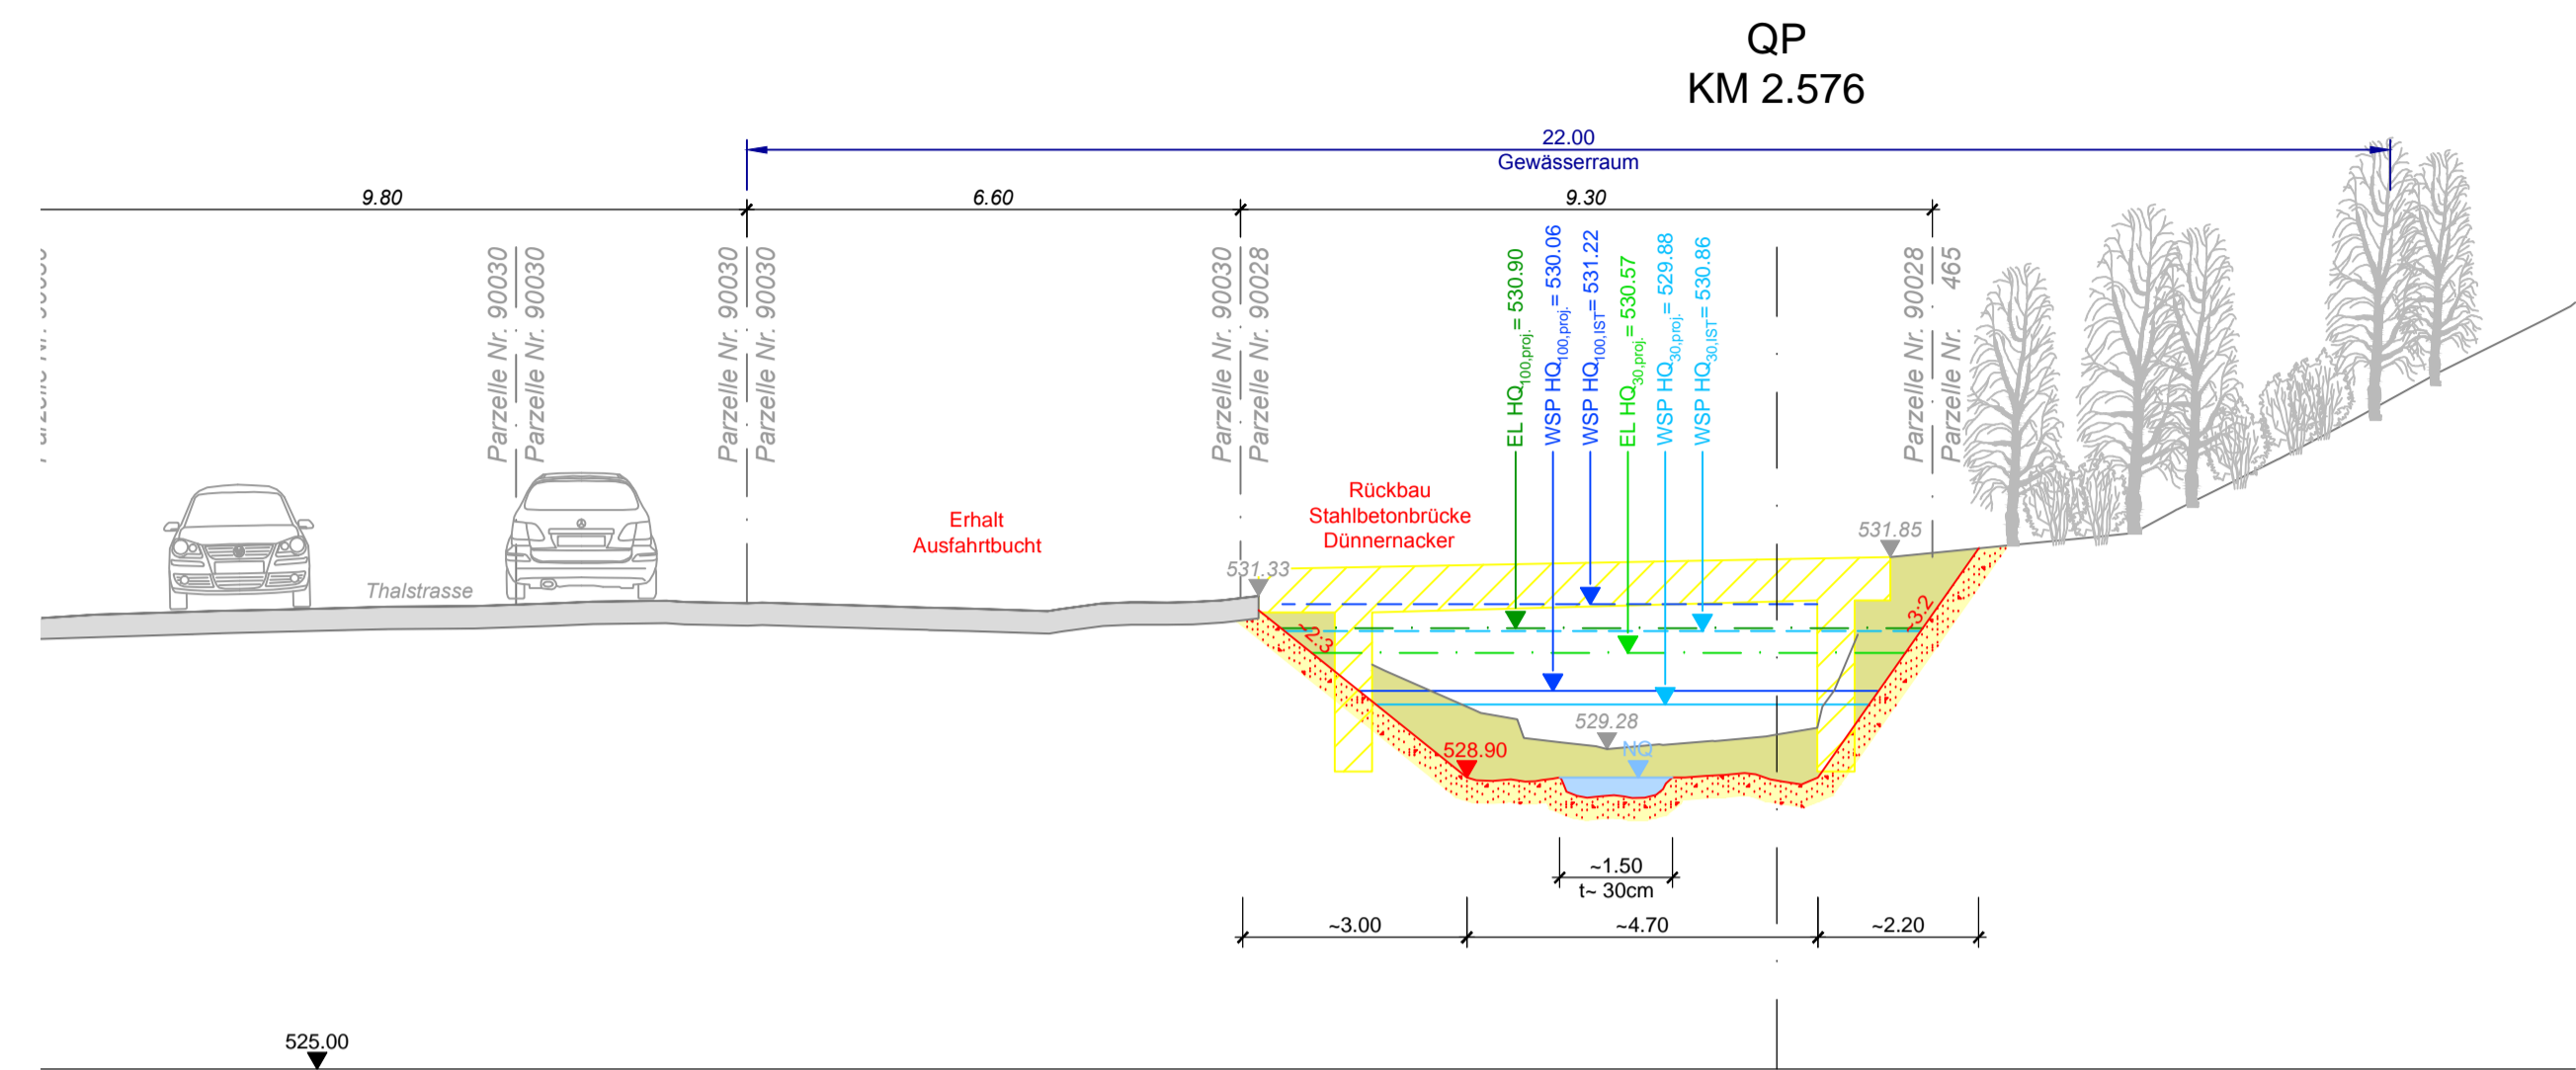

Kantonaler Erschliessungs- und Gestaltungsplan mit Sonderbauvorschriften  
 Hochwasserschutz und Revitalisierung Dünnern  
 Herbstwil  
 Dünnernacker  
 Querprofile KM 2.681 - 1.939, 1:100

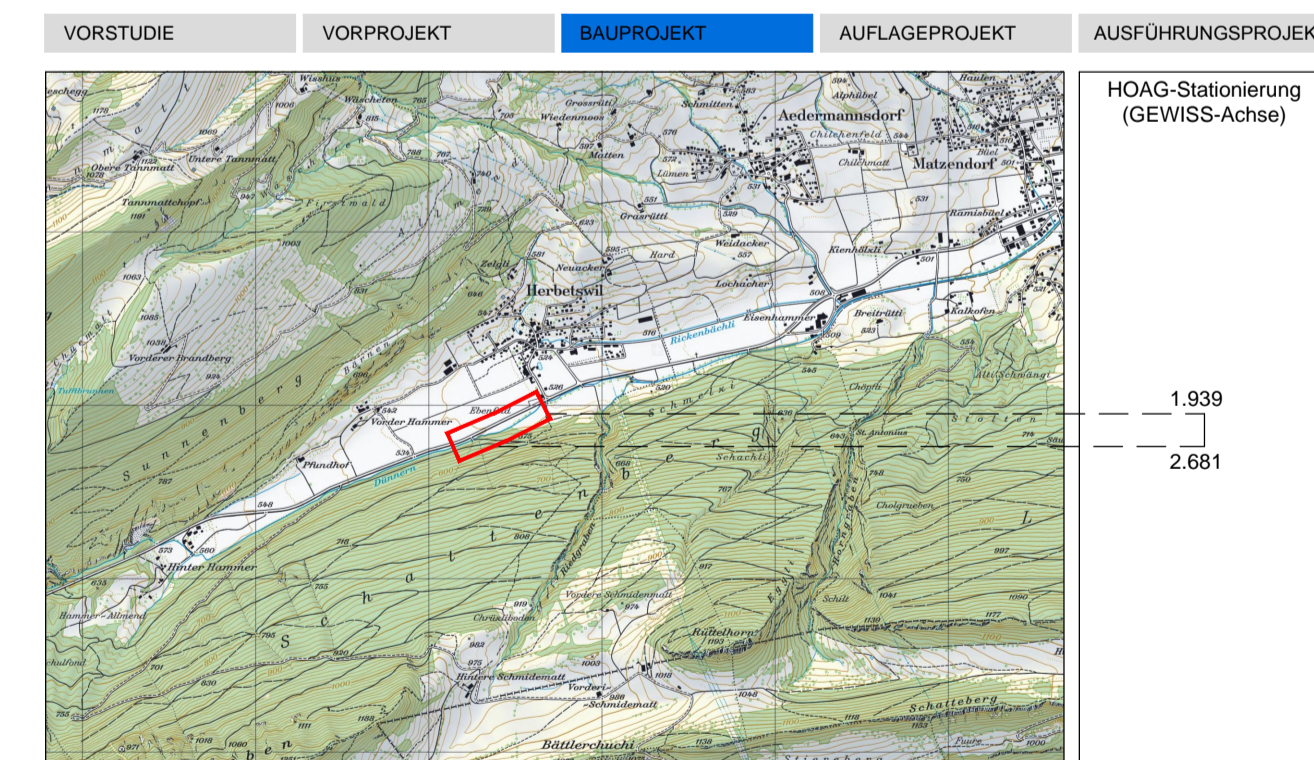

Öffentliche Auflage vom: bis  
 Genehmigt vom Regierungsrat mit Beschluss Nr.: vom  
 Der Staatschreiber:  
 Publikation des RRB im Amtsblatt Nr.: vom

FORMAT	DATEINAME
60/126	201-211_HWS+R_Dünnern_Herbstwil.dwg

PLAN-NR. / VERS.	BEARBEITET	DATUM	KONTROLLIERT	DATUM
L3399 / 202.0	ALS	25.05.2018	BHM / RIA	25.05.2018

PROJEKTVERFASSER  
 HOLINGER AG INGENIEURUNTERNEHMEN  
 Bahnhofstrasse 3, CH-4600 Olten  
 Telefon +41 (0)56 287 74 60  
 olten@holinger.com www.holinger.com  
 Zertifiziert ISO 9001

