KANTON solothurn

Amt für Umwelt

Hochwasserschutz

Beilage 2.03

Kantonaler Erschliessungs- und Gestaltungsplan und Sonderbauvorschriften
Hochwasserschutz und Revitalisierung Dünnern Herbetswil
Abschnitt Thalstrasse
Situation KM 3.500 - 2.686 (Abschnitt West), 1:500

Dem kantonalen Erschliessungs- und Gestaltungsplan und Sonderbauvorschriften „Hochwasserschutz und Revitalisierung Dünnern Herbetswil, Abschnitt Thalstrasse" kommt die Bedeutung der Baubewilligung nach § 39 Abs. 4 des Planungs- und Baugesetzes des Kantons Solothurn (PBG, BGS 711.1) zu.

VORSTUDIE	VORPROJEKT	BAUPROJEKT	AUFLAGEPROJEKT	AUSFÜHRUNGSPROJEKT

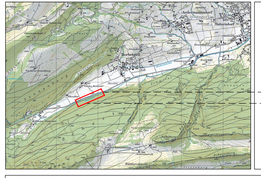

HOAG-Stationierung (GEWISS-Achse)

Öffentliche Auflage vom: bis
Genehmigt vom Regierungsrat mit Beschluss Nr.: vom
Der Staatsschreiber:
Publikation des RRB im Amtsblatt Nr.: vom

FORMAT	DATEINAME
30/140	301.0-307.0_HWS+R Dünnern Herbetswil.dwg

PLAN-NR. / VERS.	BEARBEITET	DATUM	KONTROLLIERT	DATUM
T1055 / 303.0	ROR	02.12.2020	GIL	02.12.2020

PROJEKTVERFASSER

HOLINGER AG
Frohburgstrasse 1, 4601 Olten
Telefon +41 (062) 287 78 80
olten@holinger.com www.holinger.com

Zertifiziert ISO 9001

HOLINGER the art of engineering

© COPYRIGHT
Das Urheberrecht an dieser Zeichnung und an allen Beilagen, die dem Empfänger persönlich anvertraut sind, verbleibt jederzeit der HOLINGER AG. Ohne unsere schriftliche Genehmigung dürfen diese Unterlagen nicht kopiert oder vervielfältigt, auch niemals dritten Personen mitgeteilt oder zugänglich gemacht werden.

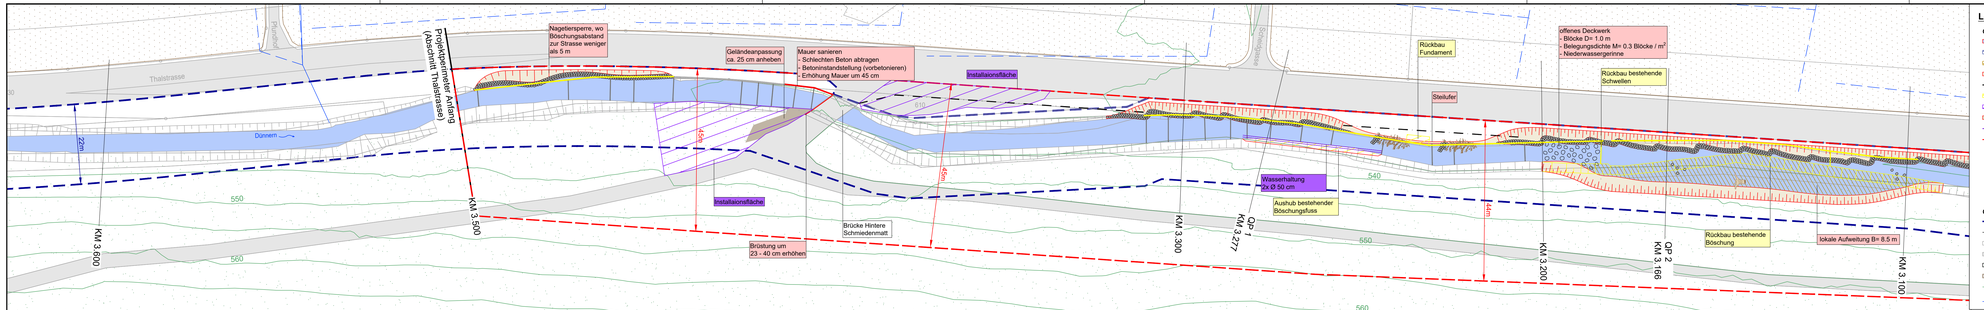

Legende

Genehmigungsinhalt:
- Gewässer projektiert
- Sohlenabsenkung projektiert
- Geländeabsenkung projektiert
- Uferböschung projektiert
- Interventionslinie projektiert
- Rückbau projektiert
- Installationsfläche
- Begrünung projektiert
- Bauzustand
- Gefluntgsbereich
- Steinbuhne projektiert
- Störsteine projektiert
- Offenes Deckwerk projektiert
- Raubaum projektiert
- Wurzelstock projektiert

Orientierungsinhalt:
- Gewässerraum projektiert/zukünftig
- Gewässeraxe *bestehend*
- Uferböschung *bestehend*
- Strasse / Mergelweg *bestehend*
- Wald *bestehend*
- Fruchtfolgeflächen *bestehend*
- Höhenlinien (Äquidistanz 5m) *bestehend*
- Drainageleitung *bestehend*

Abschnitt West
Abschnitt Ost

Länge Perimeter = ca. 808m

Typ Ufersicherung	best. Lebendverbau	best. Mauer				best. Lebendverbau	best. Mauer				kein Verbau	
Zustand Mauer		mittelmässig		gut	mittelmässig	best. Brücke	schlecht	mittelmässig	schlecht			
Massnahmen AVT (ca.569 m)		kompl. Rückbau Mauer Blocksatz	teilweiser Rückbau Mauer Blocksatz		Mauer sanieren	Interventionslinie	komplettter Rückbau Mauer Blocksatz	Steilufer und Interventionslinie	kompl. Rückbau Mauer Blocksatz	teilweiser Rückbau Mauer Blocksatz	Blocksatz	teilweiser Rückbau Mauer Blocksatz
Massnahmen AfU					HWS-Massnahmen							