
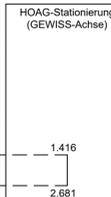


Dem kantonalen Erschliessungs- und Gestaltungsplan und Sonderbauvorschriften „Hochwasserschutz und Revitalisierung Dünnerm Herbetswil, Abschnitt Thalstrasse“ kommt die Bedeutung der Baubewilligung nach § 39 Abs. 4 des Planungs- und Baugesetzes des Kantons Solothurn (PBG, BGS 711.1) zu.

VORSTUDIE VORPROJEKT BAUPROJEKT **AUFLAGEPROJEKT** AUSFÜHRUNGSPROJEKT

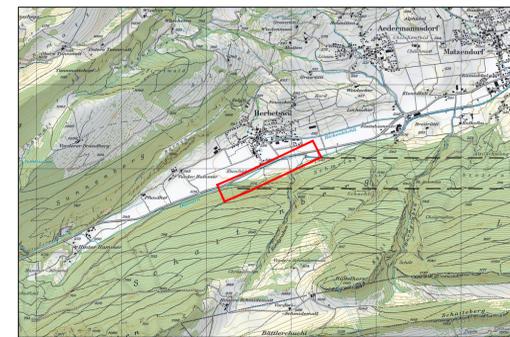


Öffentliche Auflage vom: bis
 Genehmigt vom Regierungsrat mit Beschluss Nr.: vom
 Der Staatsschreiber:
 Publikation des RRB im Amtsblatt Nr.: vom

FORMAT	DATEINAME
40 x 110	301.1-307.1_HWS+R Dünnerm Herbetswil.dwg

PLAN-NR. / VERS.	BEARBEITET	DATUM	KONTROLLIERT	DATUM
T1125 / 302.1	KAY	02.12.2020	GIL / RIA	02.12.2020

PROJEKTVERFASSER
HOLINGER AG INGENIEURUNTERNEHMEN
 Bahnhofquai 2, CH-4601 Olten
 Telefon +41 (0)62 287 74 60
 oten@holinger.com www.holinger.com
 Zertifiziert ISO 9001

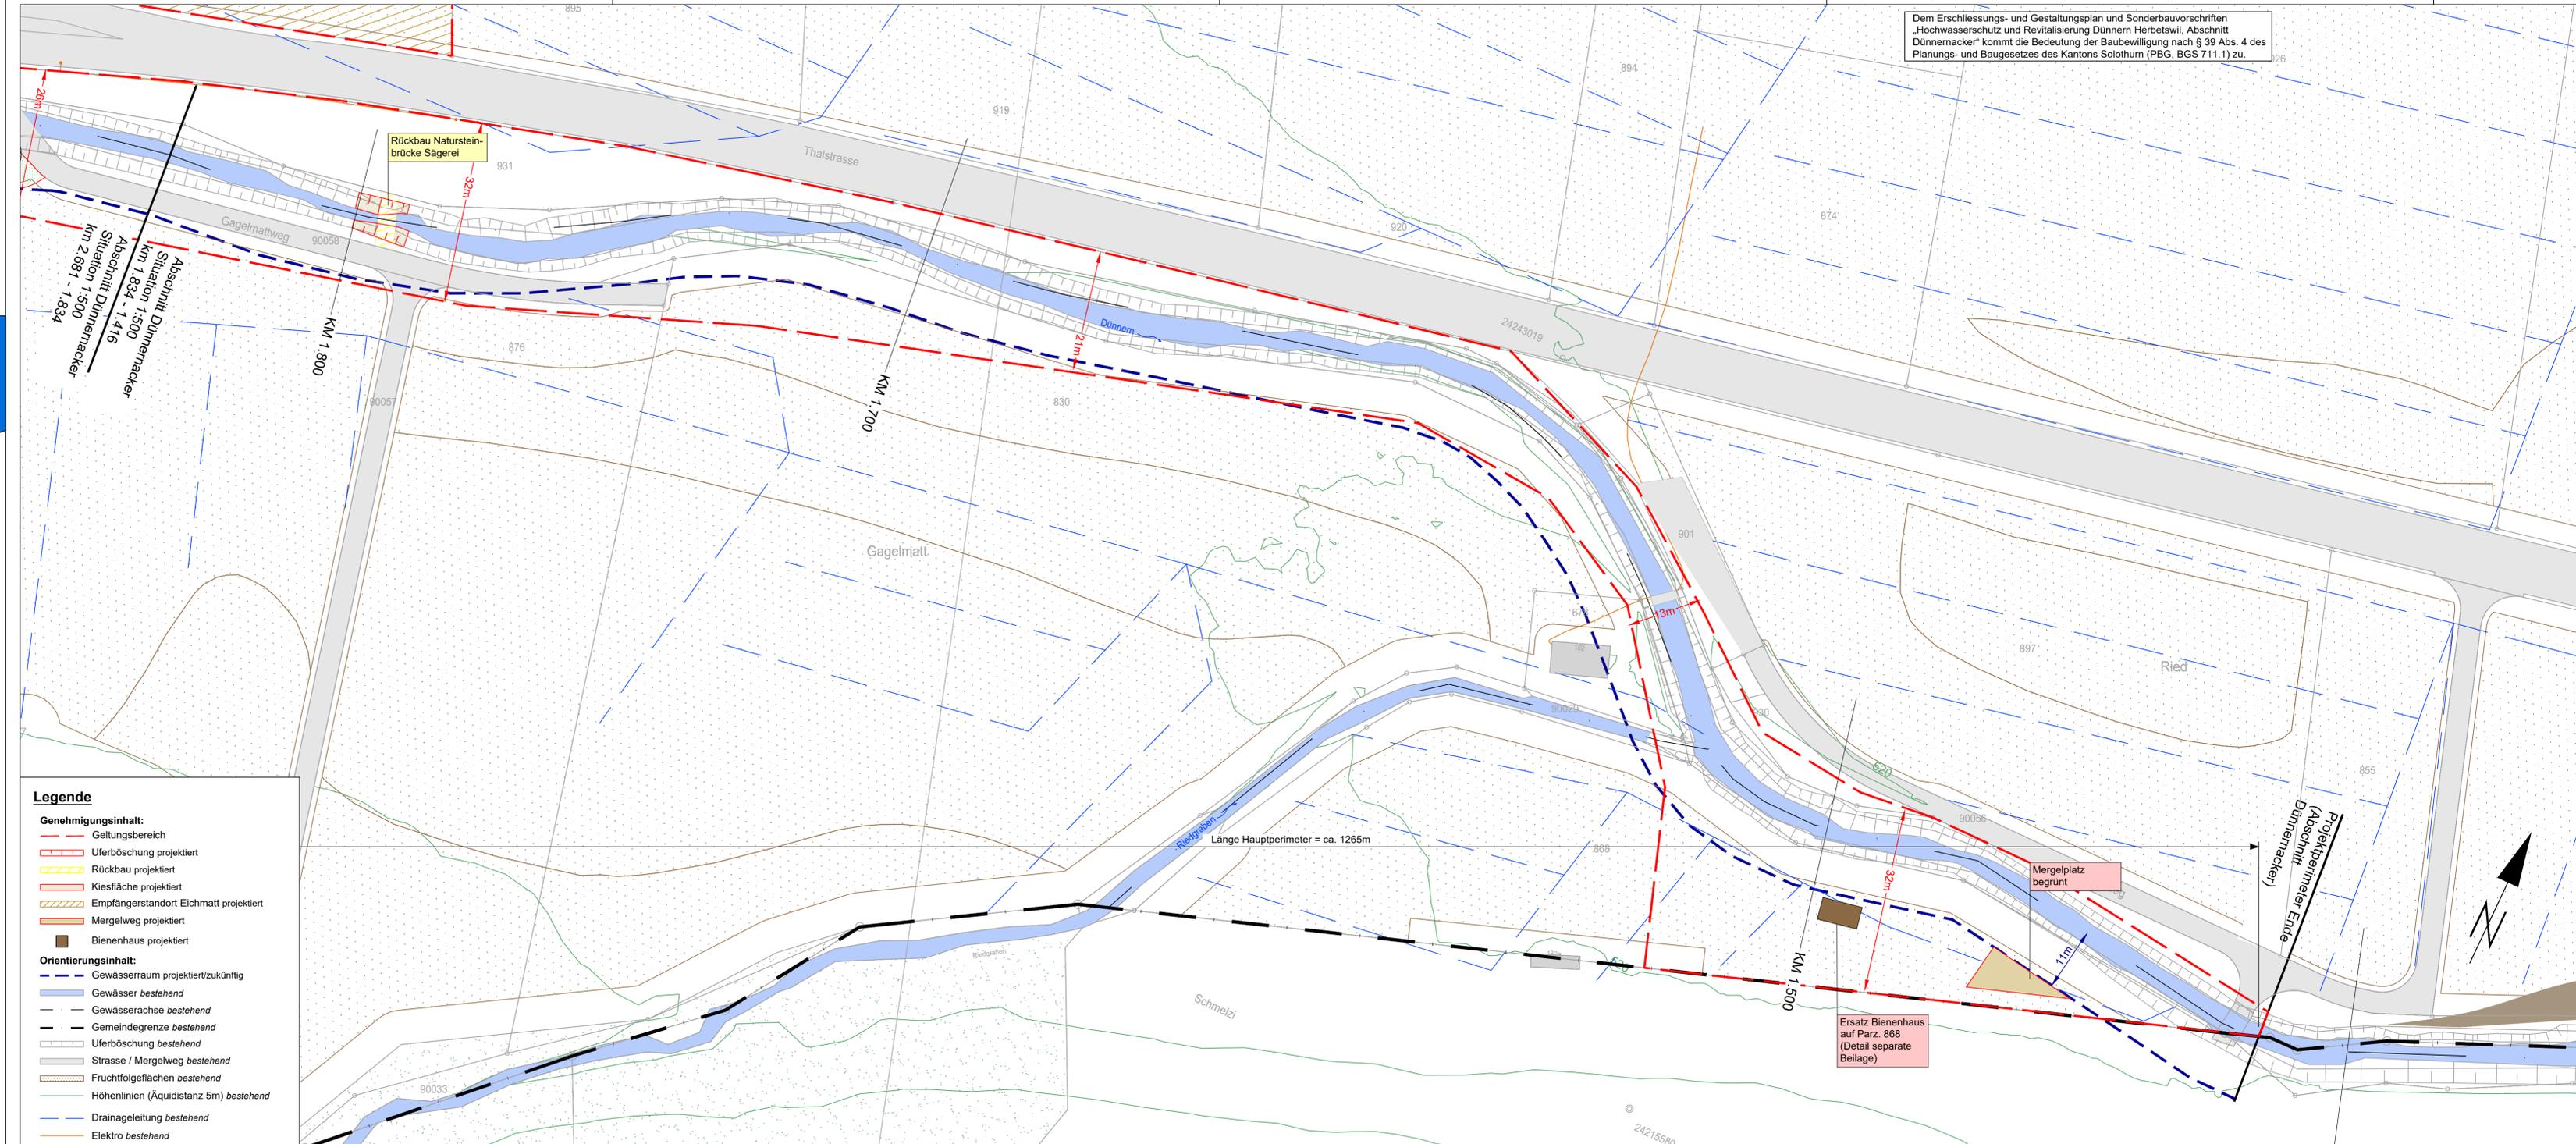

Legende

Genehmigungsinhalt:

- Geltungsbereich
- Uferböschung projektiert
- Rückbau projektiert
- Kiesfläche projektiert
- Empfängerstandort Eichmatt projektiert
- Mergelweg projektiert
- Bienenhaus projektiert

Orientierungsinhalt:

- Gewässerraum projektiert/zukünftig
- Gewässer *bestehend*
- Gewässerachse *bestehend*
- Gemeindegrenze *bestehend*
- Uferböschung *bestehend*
- Strasse / Mergelweg *bestehend*
- Fruchtfolgeflächen *bestehend*
- Höhenlinien (Äquidistanz 5m) *bestehend*
- Drainageleitung *bestehend*
- Elektro *bestehend*

Dem Erschliessungs- und Gestaltungsplan und Sonderbauvorschriften „Hochwasserschutz und Revitalisierung Dünnerm Herbetswil, Abschnitt Dünnermacker“ kommt die Bedeutung der Baubewilligung nach § 39 Abs. 4 des Planungs- und Baugesetzes des Kantons Solothurn (PBG, BGS 711.1) zu.

Länge Hauptperimeter = ca. 1265m

Ersatz Bienenhaus auf Parz. 868 (Detail separate Beilage)

Projektperimeter Ende (Abschnitt Dünnermacker)

