Bau- und Justizdepartement
Amt für Umwelt

KANTON solothurn

Gemeinde: Oensingen, Kestenholz, Niederbuchsiten, Oberbuchsiten, Neuendorf

Projekt: Wassertransportleitung GWPW Moos - GWPW Neufeld

Abschnitt: Berggubstrasse, Niederbuchsiten - Pumpwerk Neuendorf
km 5.100 - km 6.712

Projektphase: Vorprojekt

Inhalt: **Transportleitung**
Situation 1:1000

Übersicht

Dok.-Nr.	WV-147.814.205
Format	A0x1Bl

	Kürzel	Datum
Erstellt	fe	28.02.2022
Geprüft		
Freigabe		
Revidiert Index A		
Geprüft		
Freigabe		

Amt für Umwelt
Werkhofstrasse 5, 4509 Solothurn
Telefon 032 627 24 47
afu@bd.so.ch / afu.so.ch

Ernch+Berger
Emch+Berger AG Solothurn
Ingenieure Planer Geometer
Schlegelstrasse 30 CH-4500 Solothurn
solothurn@emchberger.ch T+41 58 451 73 00
www.emchberger.ch

Dateiname: 400

Profile: E:\WWW\CAD\Auftraege\814\147.814_CAD\ADE_VPPLOT\WV 147.814 SIT.dwg

Legende

bestehend	projektiert	
		Wasserleitung mit Steuerkabel
		Mischabwasser
		Meteorabwasser
		Gas
		Freileitung / Masten
		Elektro
		Telefon, BSA
		Kabelkommunikation, Fibrelac
		Nationalstrasse
		Nebenstrasse / Befestigte Flächen
		Bauzone Nationalstrasse
		Gebäude
		Gewässer
		Wald
		Böschung
		Gemeindegrenze
		Grundwasserschutzzone
		Bauzone

Projekt orientierend aus ASTRA-S-Strecken Ausbau Lutertach - Härkingen, Teilabschnitt 1, Ausbauprojekt, Stand Januar 2020, AKL Lebensraum Dünnern Oensingen - Obergösgen, Vorabzug vom Januar 2021

Grundlagen
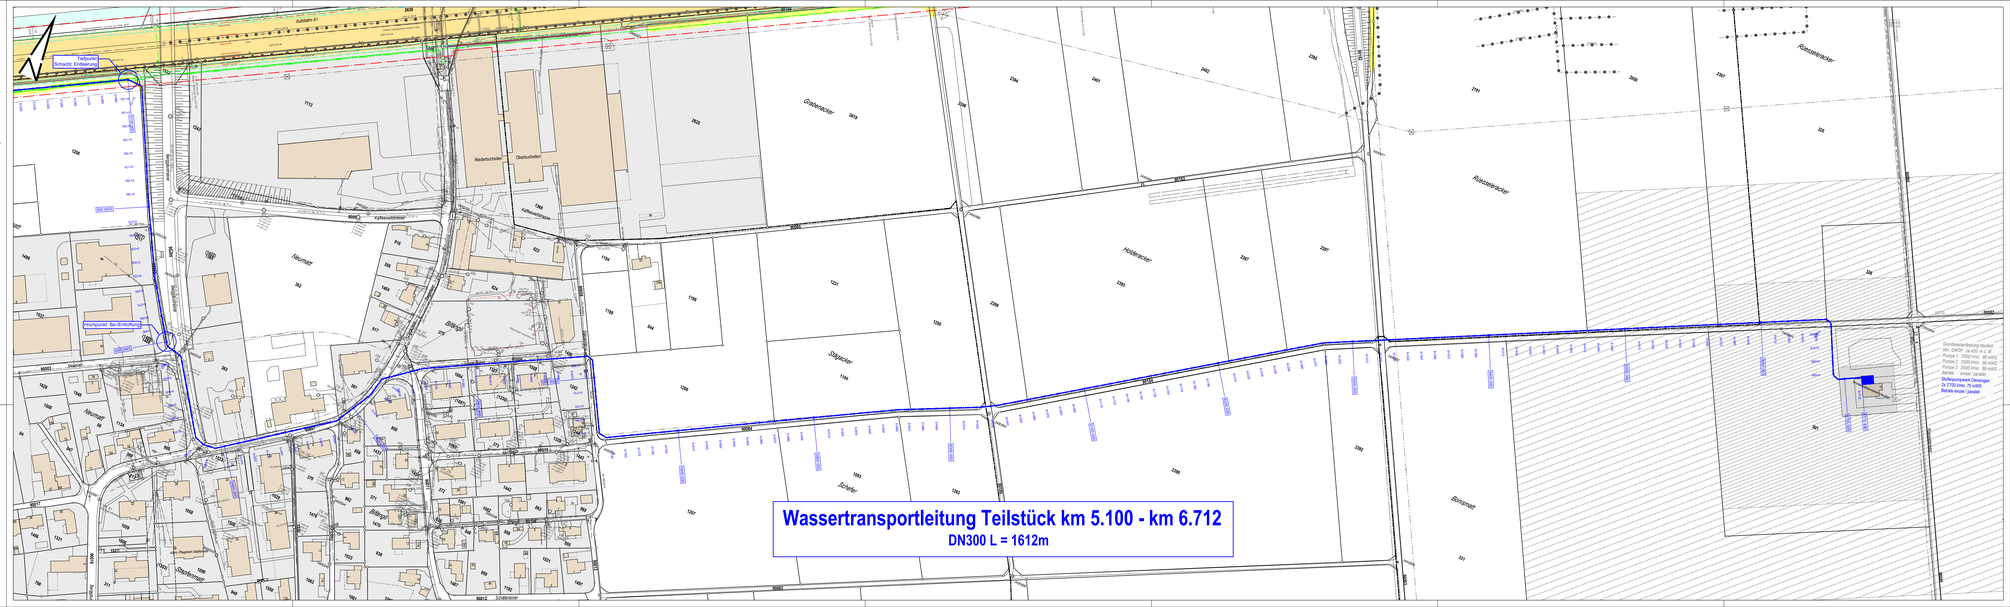
Kabelnetzplan	Datenlieferung	Lieferung
Grundbuchplan	31.08.2021	BBB + Partner AG
Kanalisation	31.08.2021	BBB + Partner AG
Wasser	31.08.2021	BBB + Partner AG
Elektrizität	22.08.2021	BKW Energie AG
Telefon	31.08.2021	Swisscom AG
TV	22.08.2021	WO Regionet AG
Gas	23.08.2021	DOGAS AG
Erdgas Ausbau	28.08.2021	Zürcher Wald AG
Dünnern	09.09.2021	Emch + Berger AG