

Aufwertung aquatischer Lebensraum beim Postplatz Solothurn

Situation, Profil 1:500

Genehmigungsvermerke:

Öffentliche Auflage vom ... bis ...

Genehmigt durch den Regierungsrat des Kantons Solothurn mit Beschluss Nr. .../... vom ...

Der Staatsschreiber:

Publikation des Regierungsratsbeschlusses im Amtsblatt Nr. ... vom ...

Dem kantonalen Erschliessungs- und Gestaltungsplan "Aarequerung Vigier Cleantechcenter Attisholz Süd" kommt die Bedeutung der Baubewilligung nach § 39 Abs. 4 des Planungs- und Baugesetzes (PBG, BGS 711.1) zu.

Projekt: B1480 Aarequerung	Format: 630.00 x 445.50 mm	Phase:	Plan No.: B1480 - 03
Rev.	Datum	Beschreibung	Erstellt
-	20.08.2024		cg

plot: 28.08.2024 file: b1480.03 bg kiesschuttung mw.dwg



Cycad AG
Blumenweg 6E
CH-3063 Ittigen
Tel. +41 31 318 7744
www.cycad.ch



Genehmigungsinhalte

Kiesschüttung (ohne Sand- und Feinanteile)

Orientierende Inhalte

Gebäude
 Parzellengrenze, -nummer

Grundeigentümer: Parzellen 90263, 90387

Kanton Solothurn

Ort: 4509 Solothurn

Datum:

Unterschrift:

Bauherr: Vigier Beton Mittelland AG

Ort: 4534 Flumenthal

Datum:


Unterschrift:

Projektverfasser: Cycad AG

Ort: 3063 Ittigen

Datum:

Unterschrift:

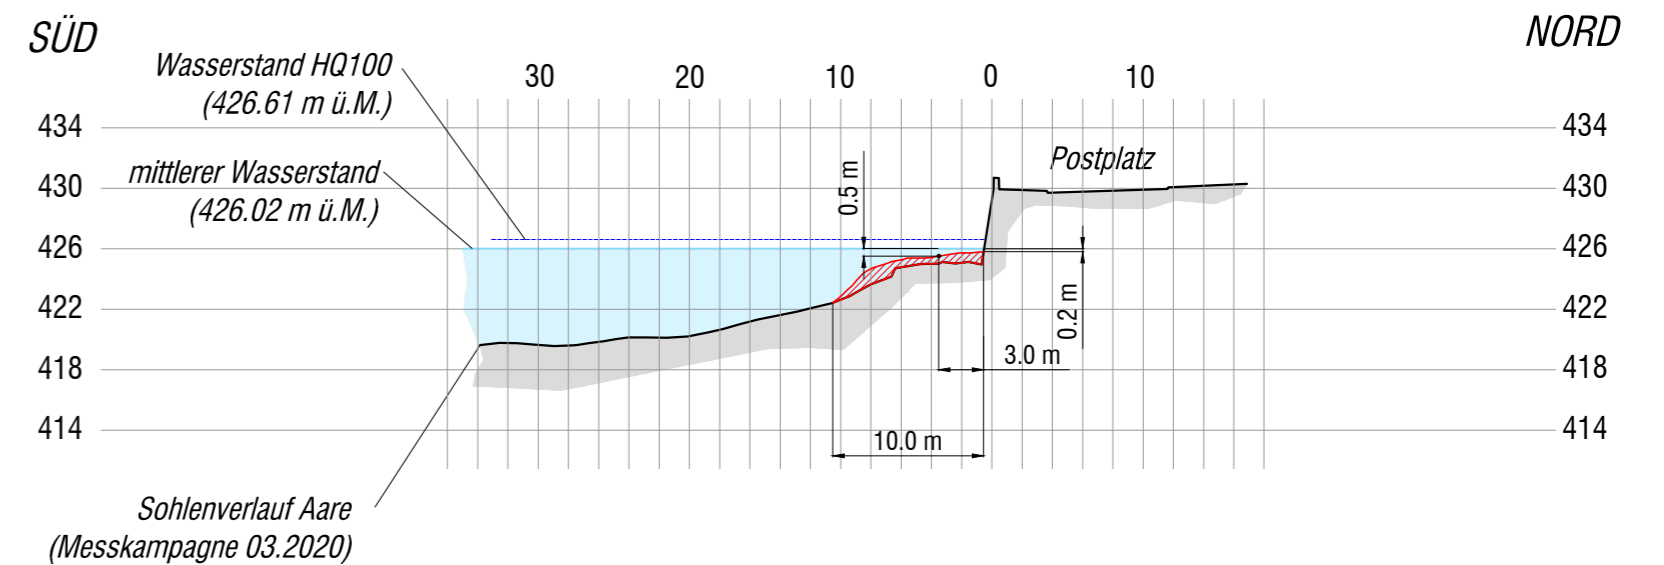

Datenquellen:
- Amtliche Vermessung: SOGIS (download 17.10.2023)