


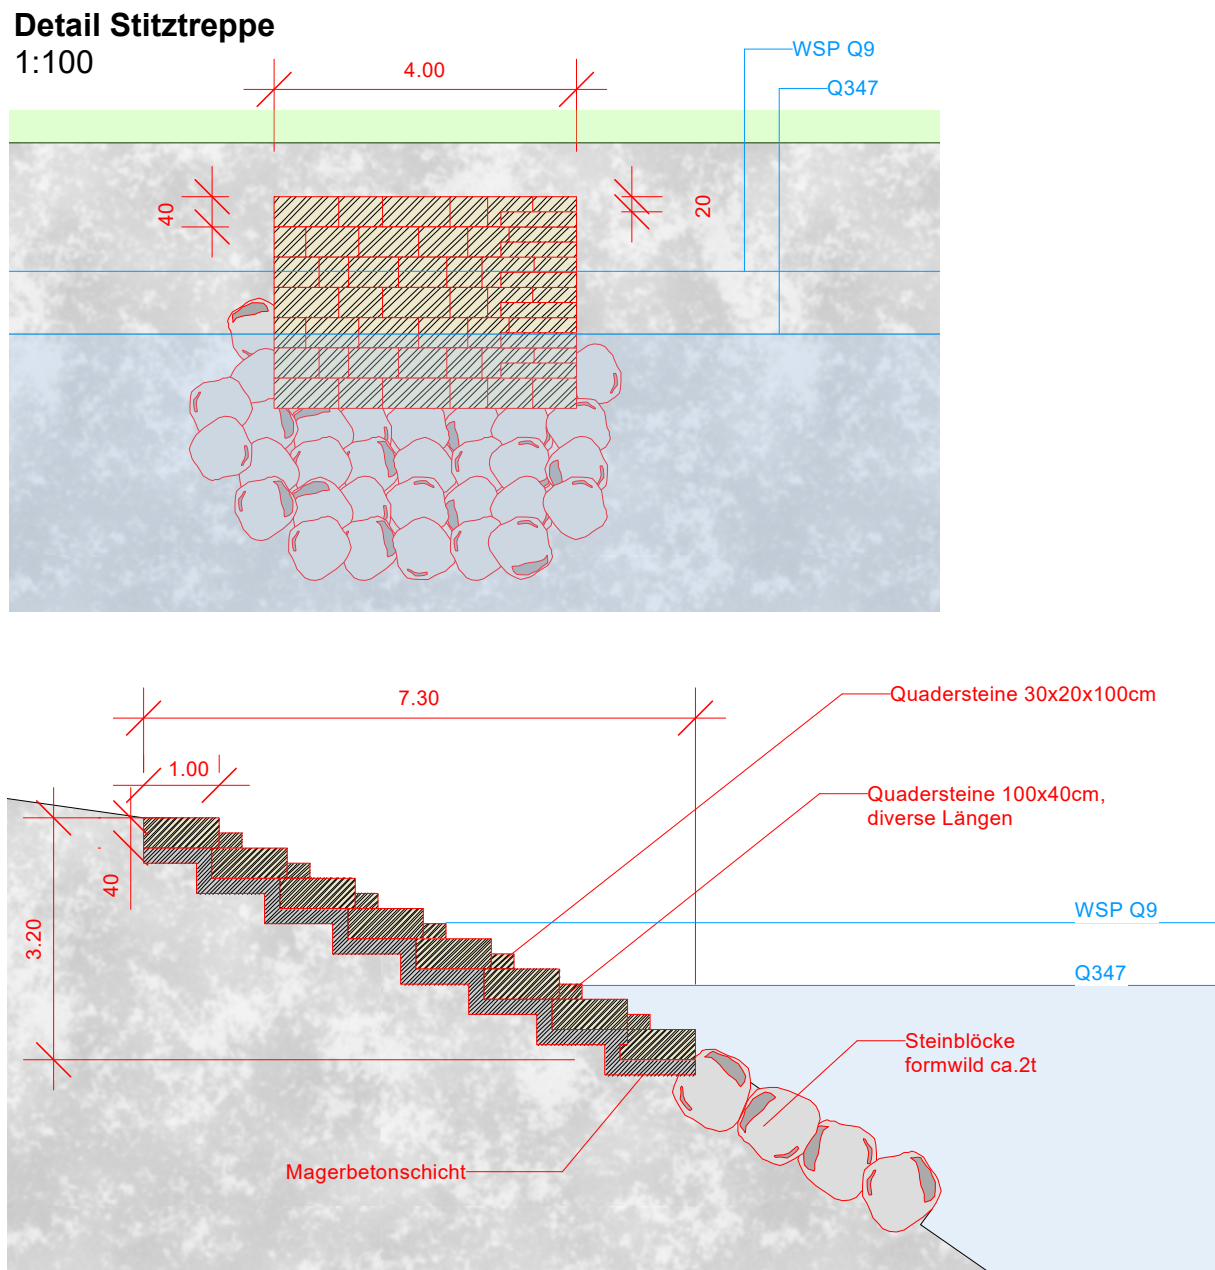

Bau - und Justizdepartement
Einwohnergemeinde Bettlach

KANTON **solothurn**

Mitwirkungsbeispiel
Bettle-Rank, für Biodiversität und Naherholung
Bauprojekt

Querprofile
1:200



Projektverfasser



Hunziker, Zarn & Partner

Ingenieurbüro für Fluss- und Wasserbau

Schachenallee 29, 5000 Aarau

Telefon: 062 823 94 61, Email: info@hzip.ch

Bauherrenstelle

Amt für Raumplanung

Natur und Landschaft


Werkhofstrasse 59, 4509 Solothurn

Format:	50 x 84cm	Dok.-Nr. PV:	A-1176.2
Projekt	Name	Datum	
Erstellt	bru	24.02.2026	
Geprüft	kau	24.02.2026	
Freigabe			
Revidiert Index A			
Geprüft			
Freigabe			
Eingesehen			
Freigabe			
Obj.-Nr. KB	:	Obj.-Nr. VRA:	
STRADA-Nr. / BP:			


Dokument-Nr.:

Dok.-Plat:

Querprofil 1
Grundlage: GEWISS-Adresse 106'276

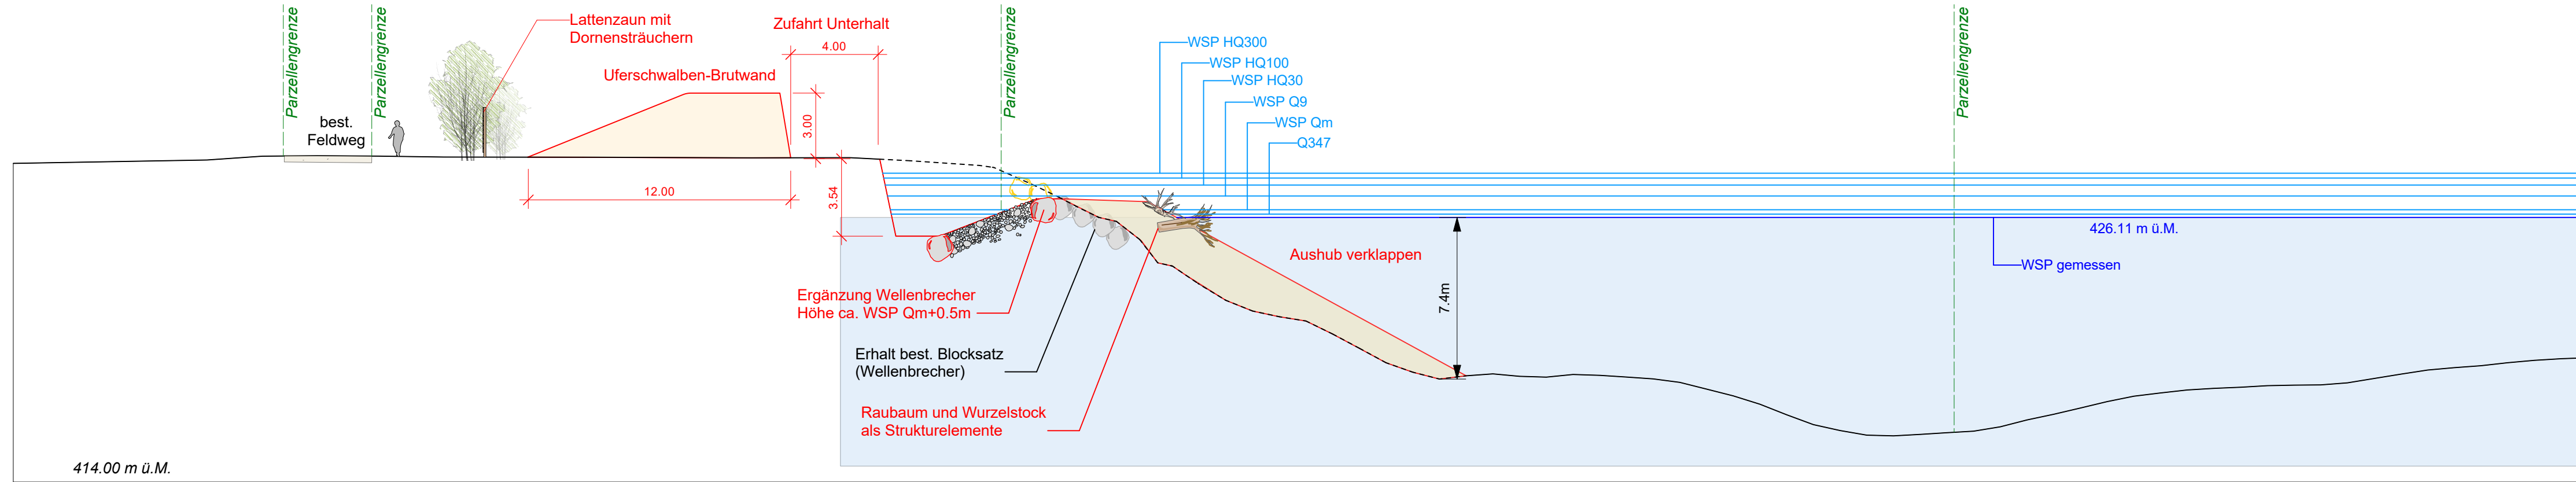

Querprofil 2
Grundlage: GEWISS-Adresse 106'388

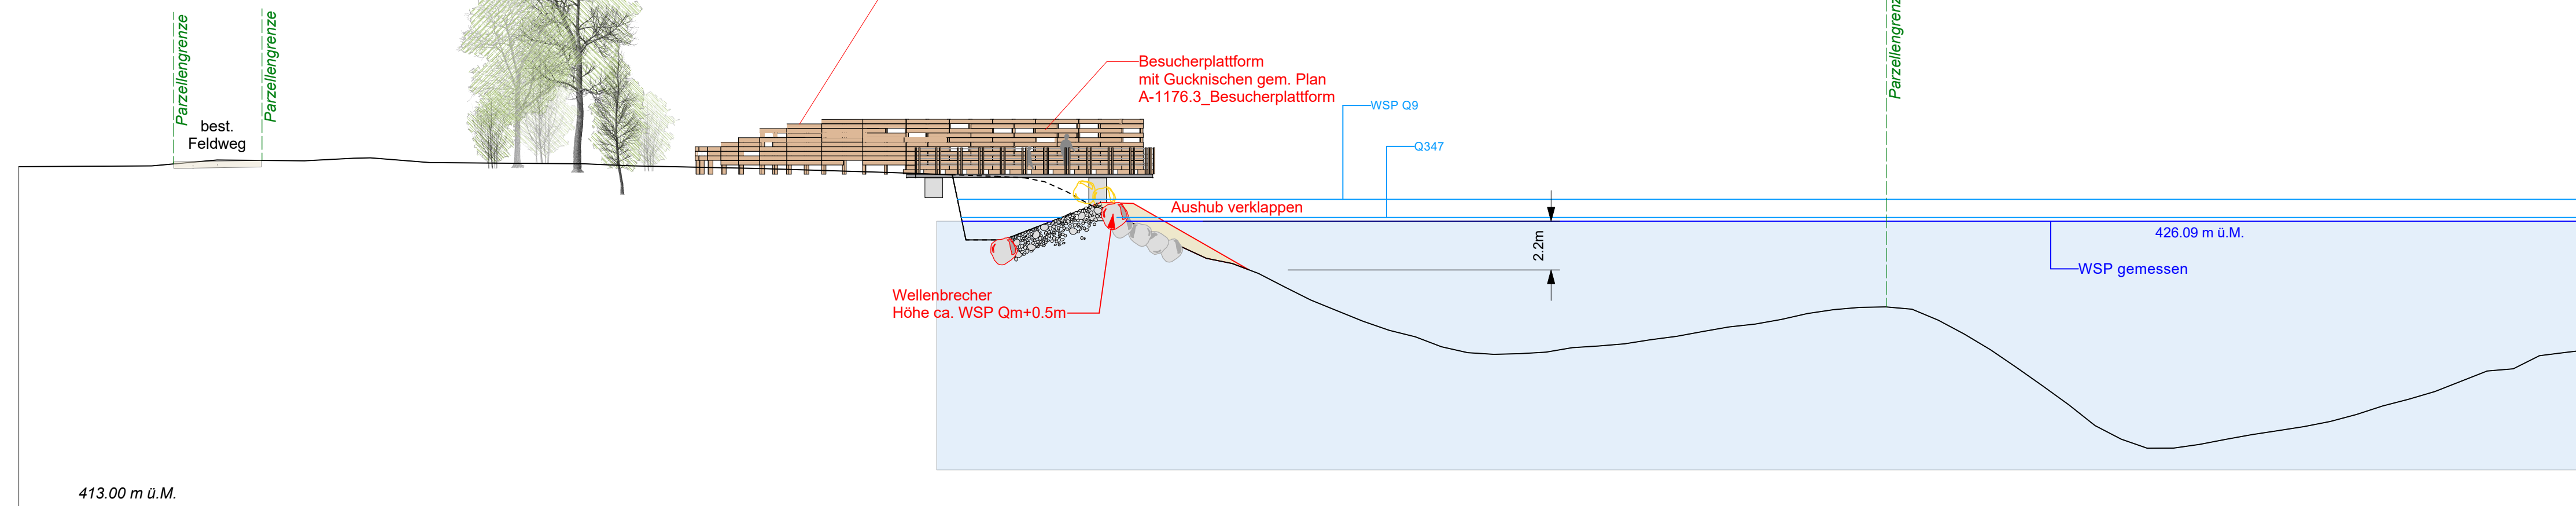

Querprofil 3
Grundlage: GEWISS-Adresse 106'539

