




Aufsicht
1:100

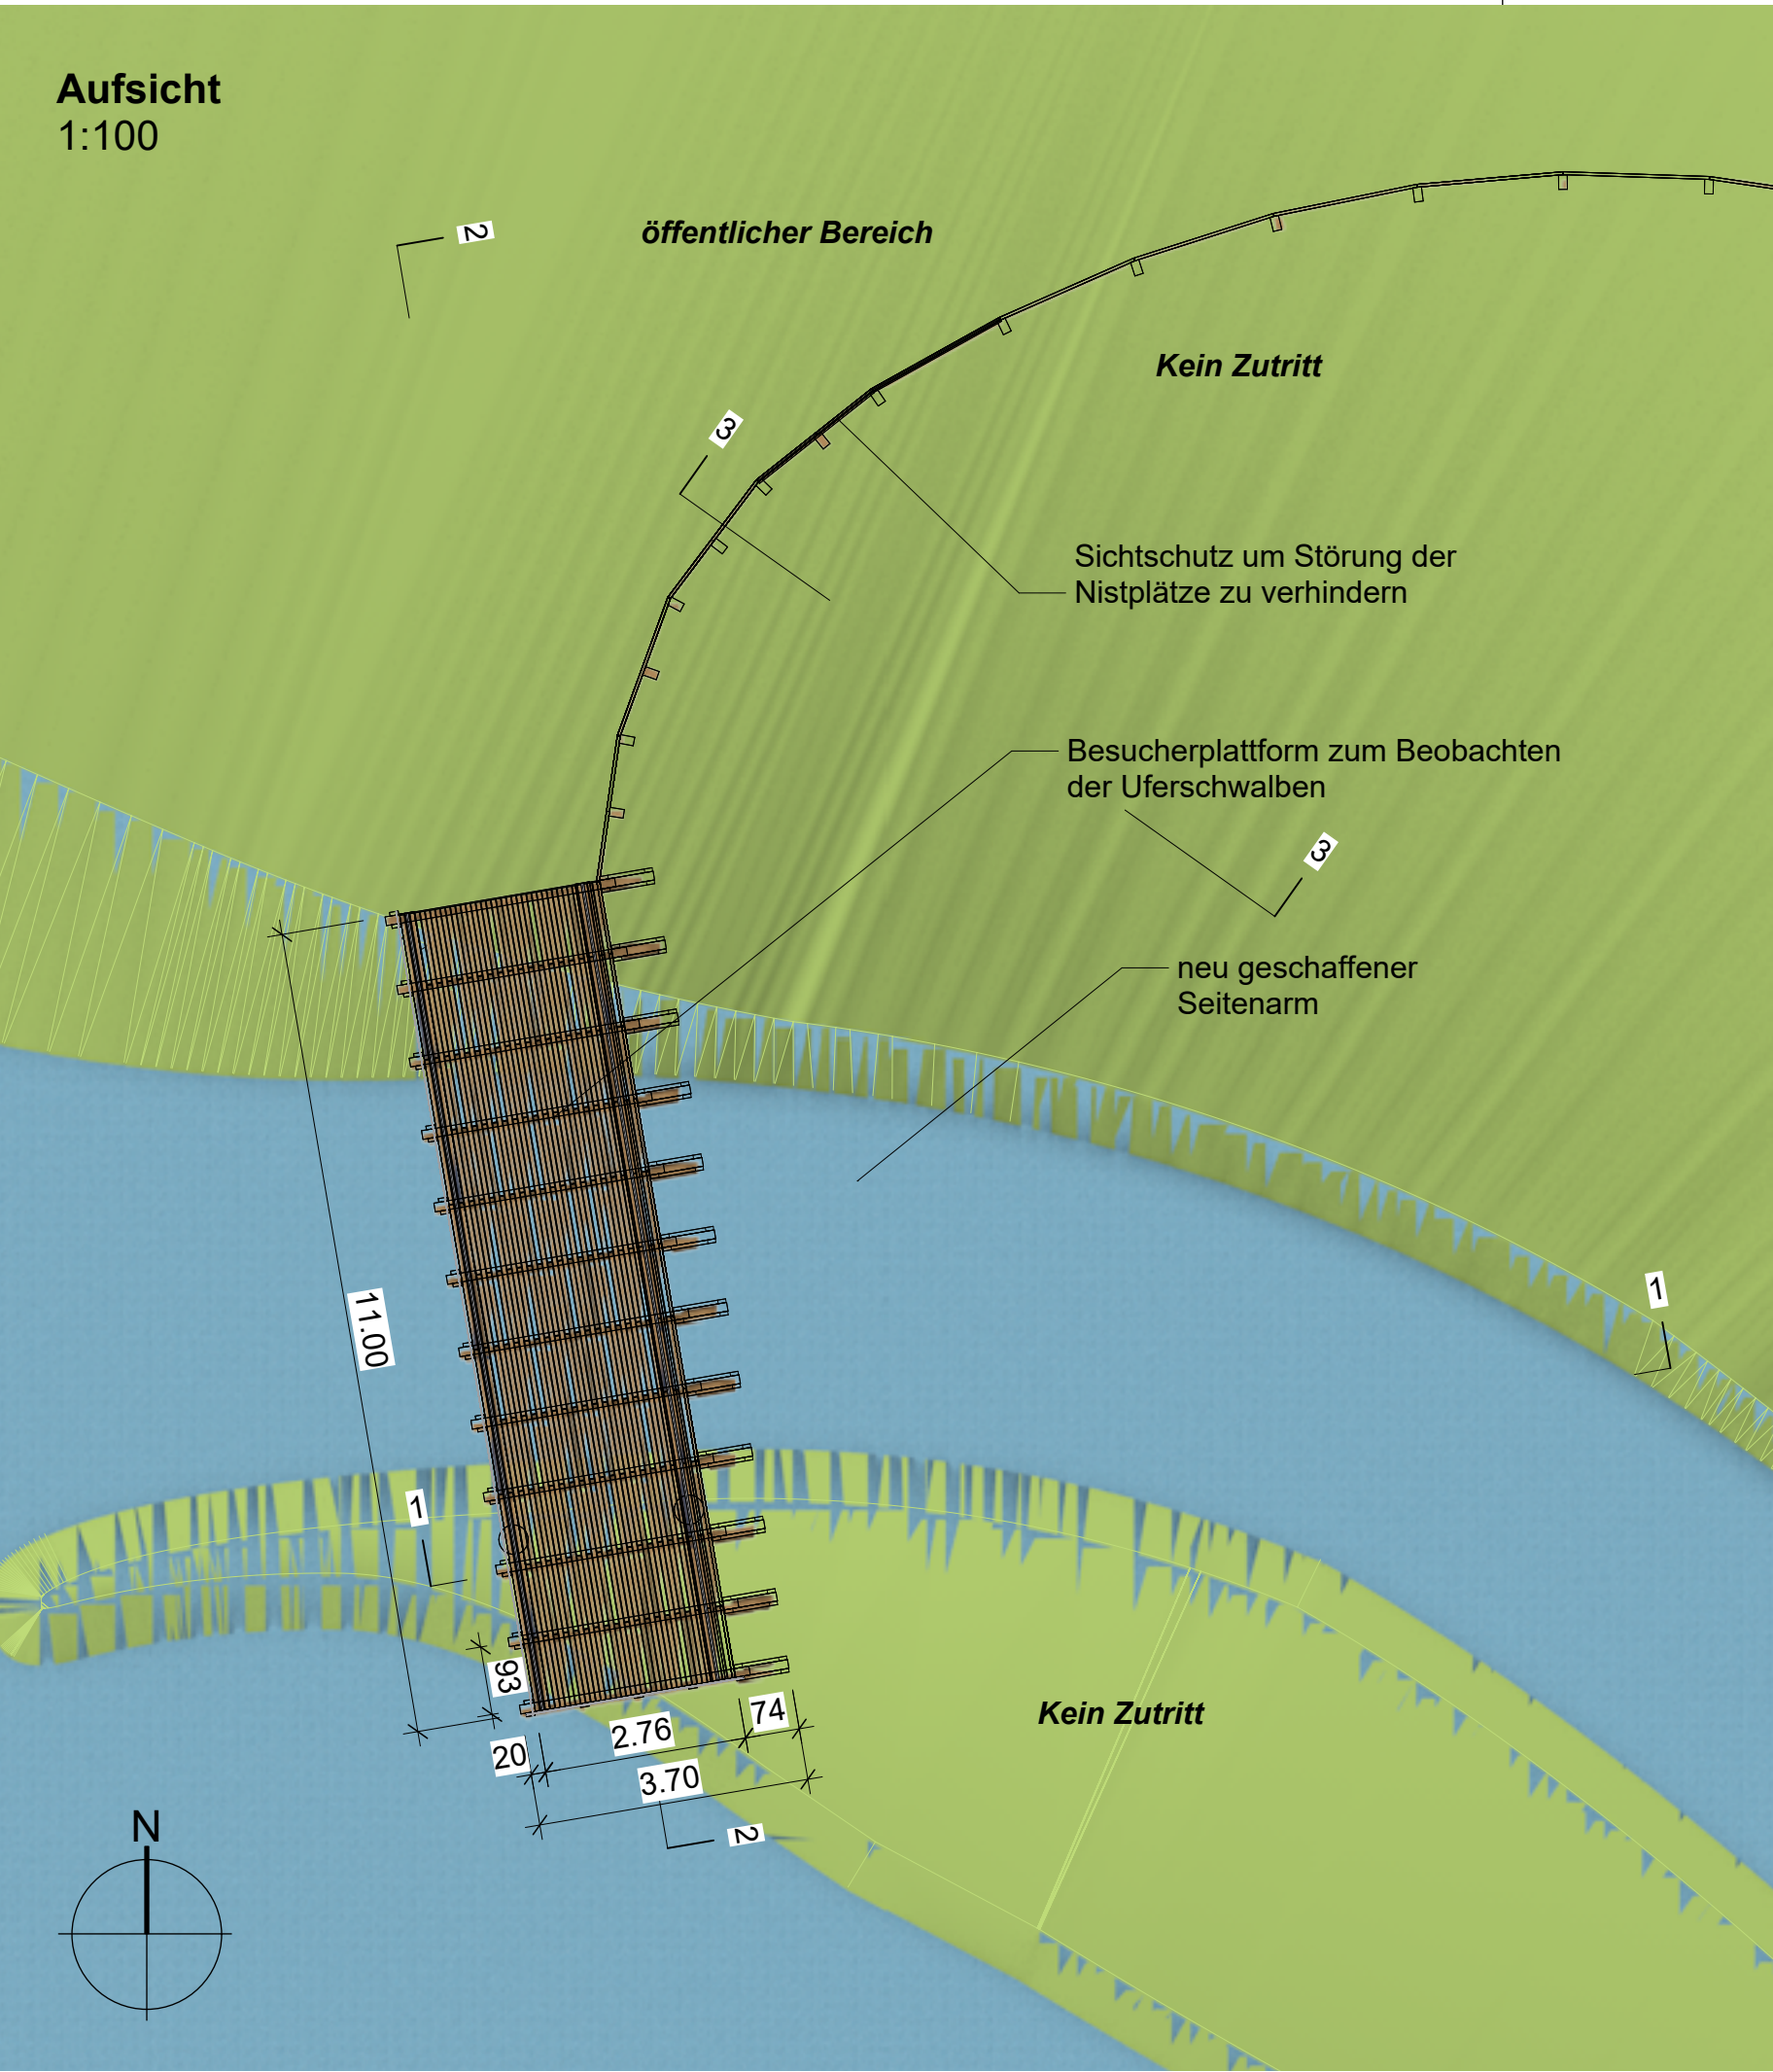


Schnittansicht 1-1'
1:50

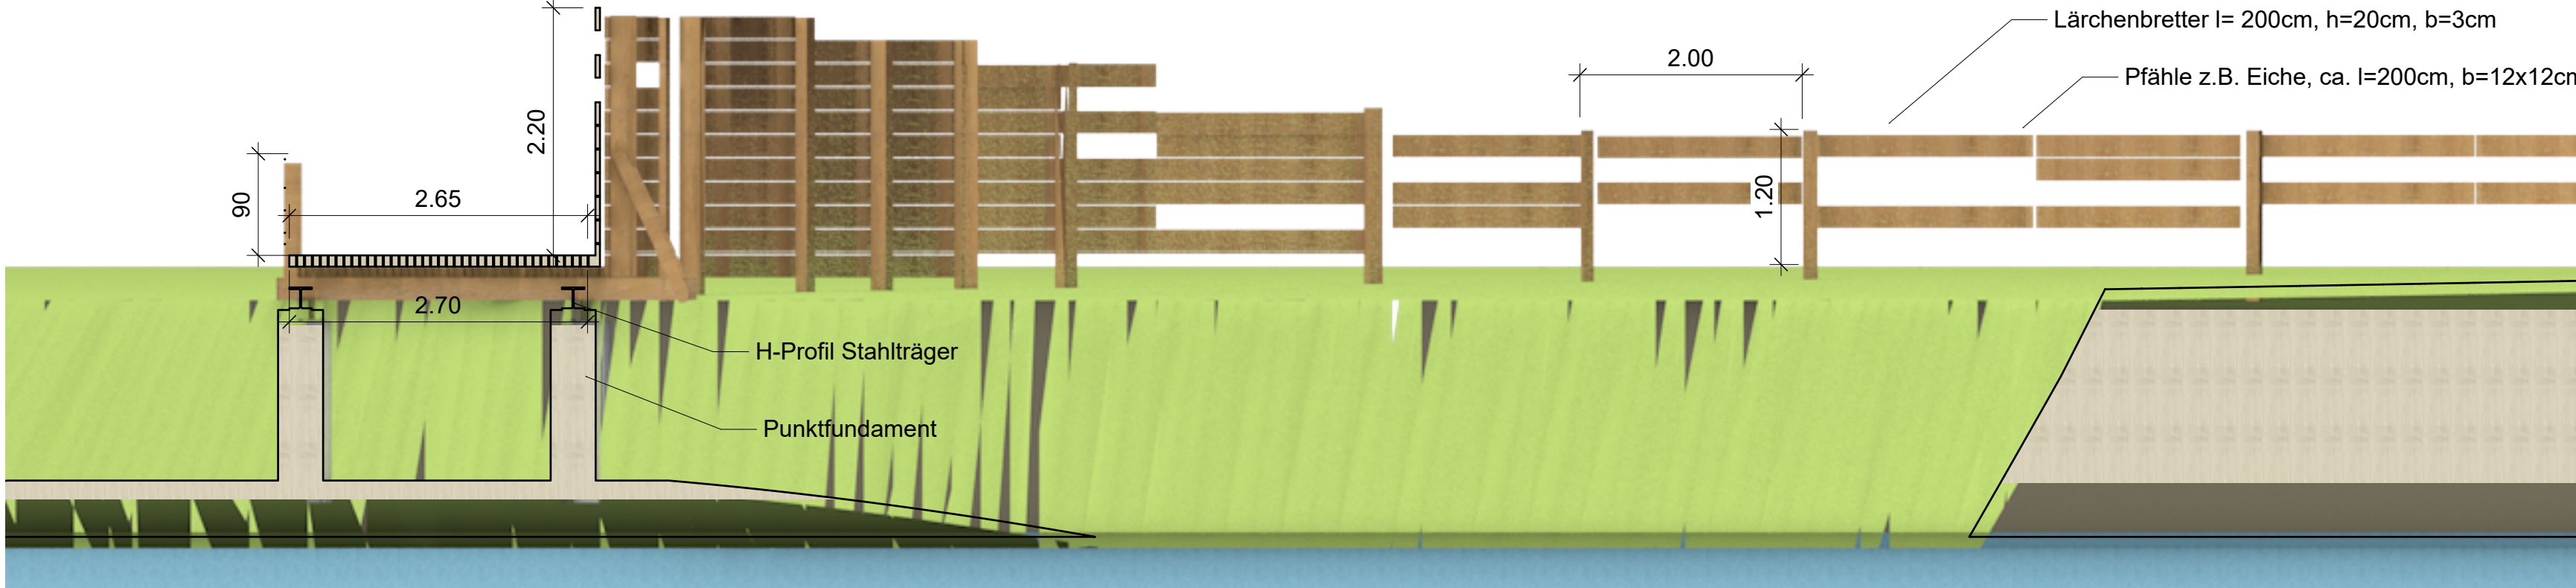


Schnittansicht 2-2'
1:50

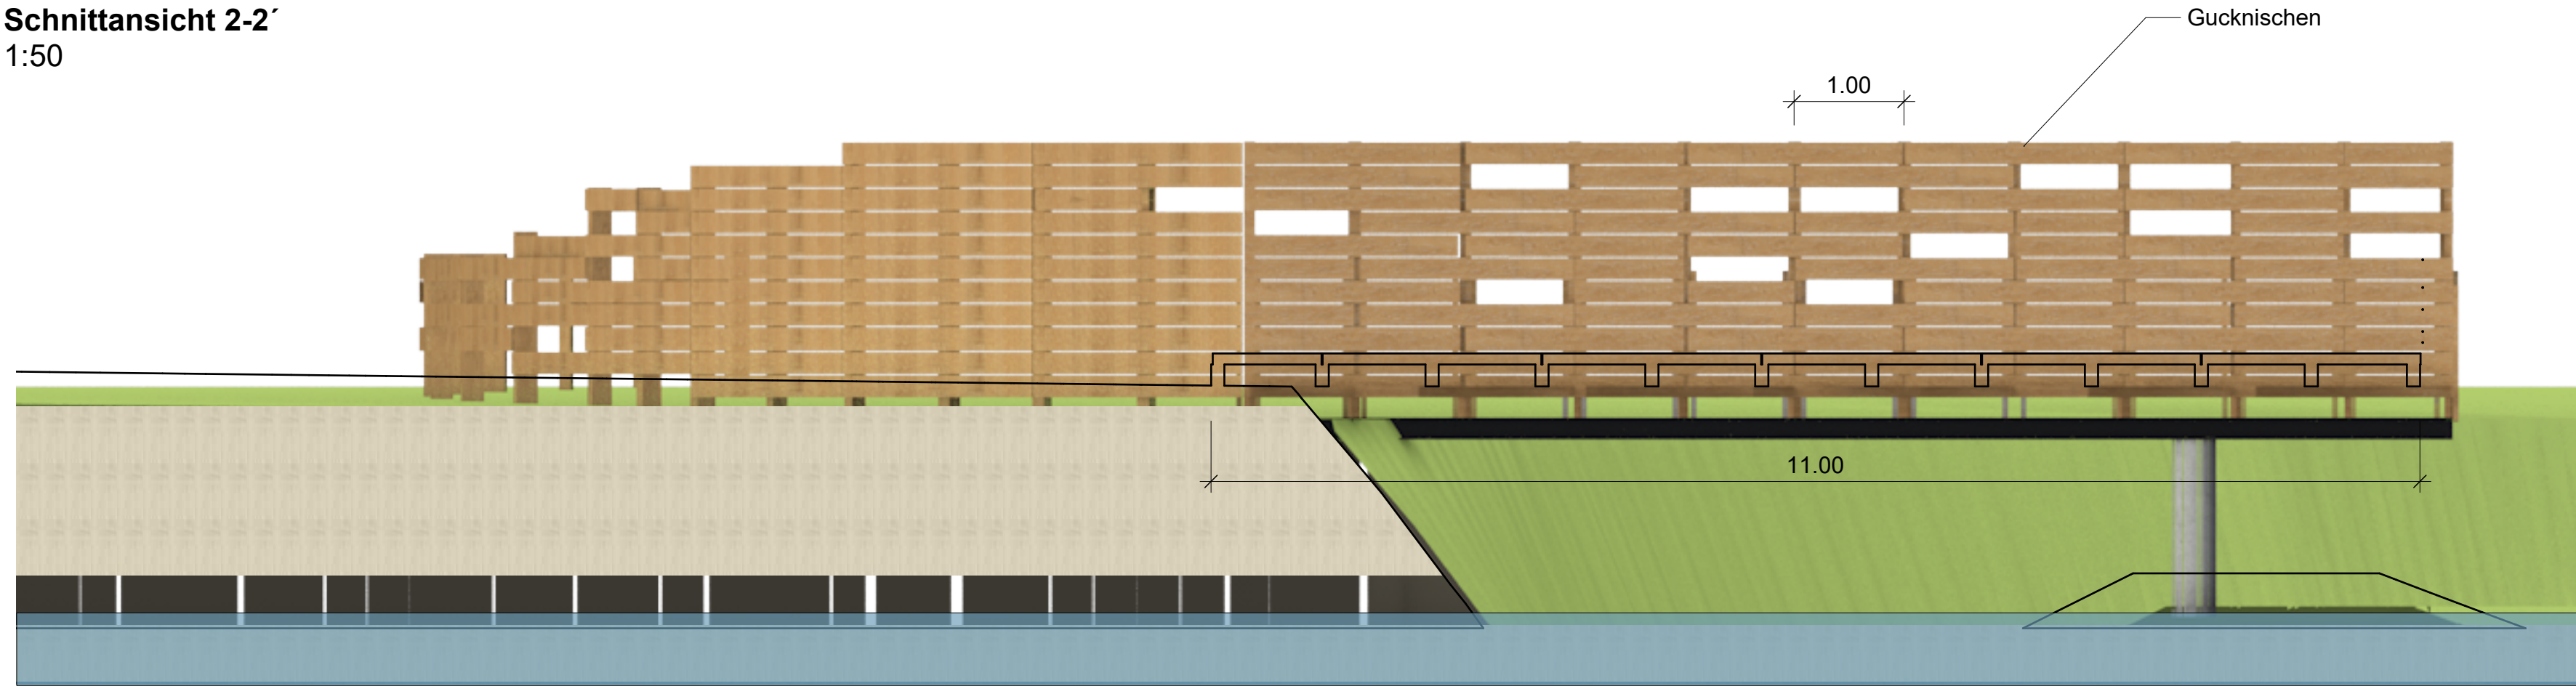


Schnittansicht 3-3'
1:50

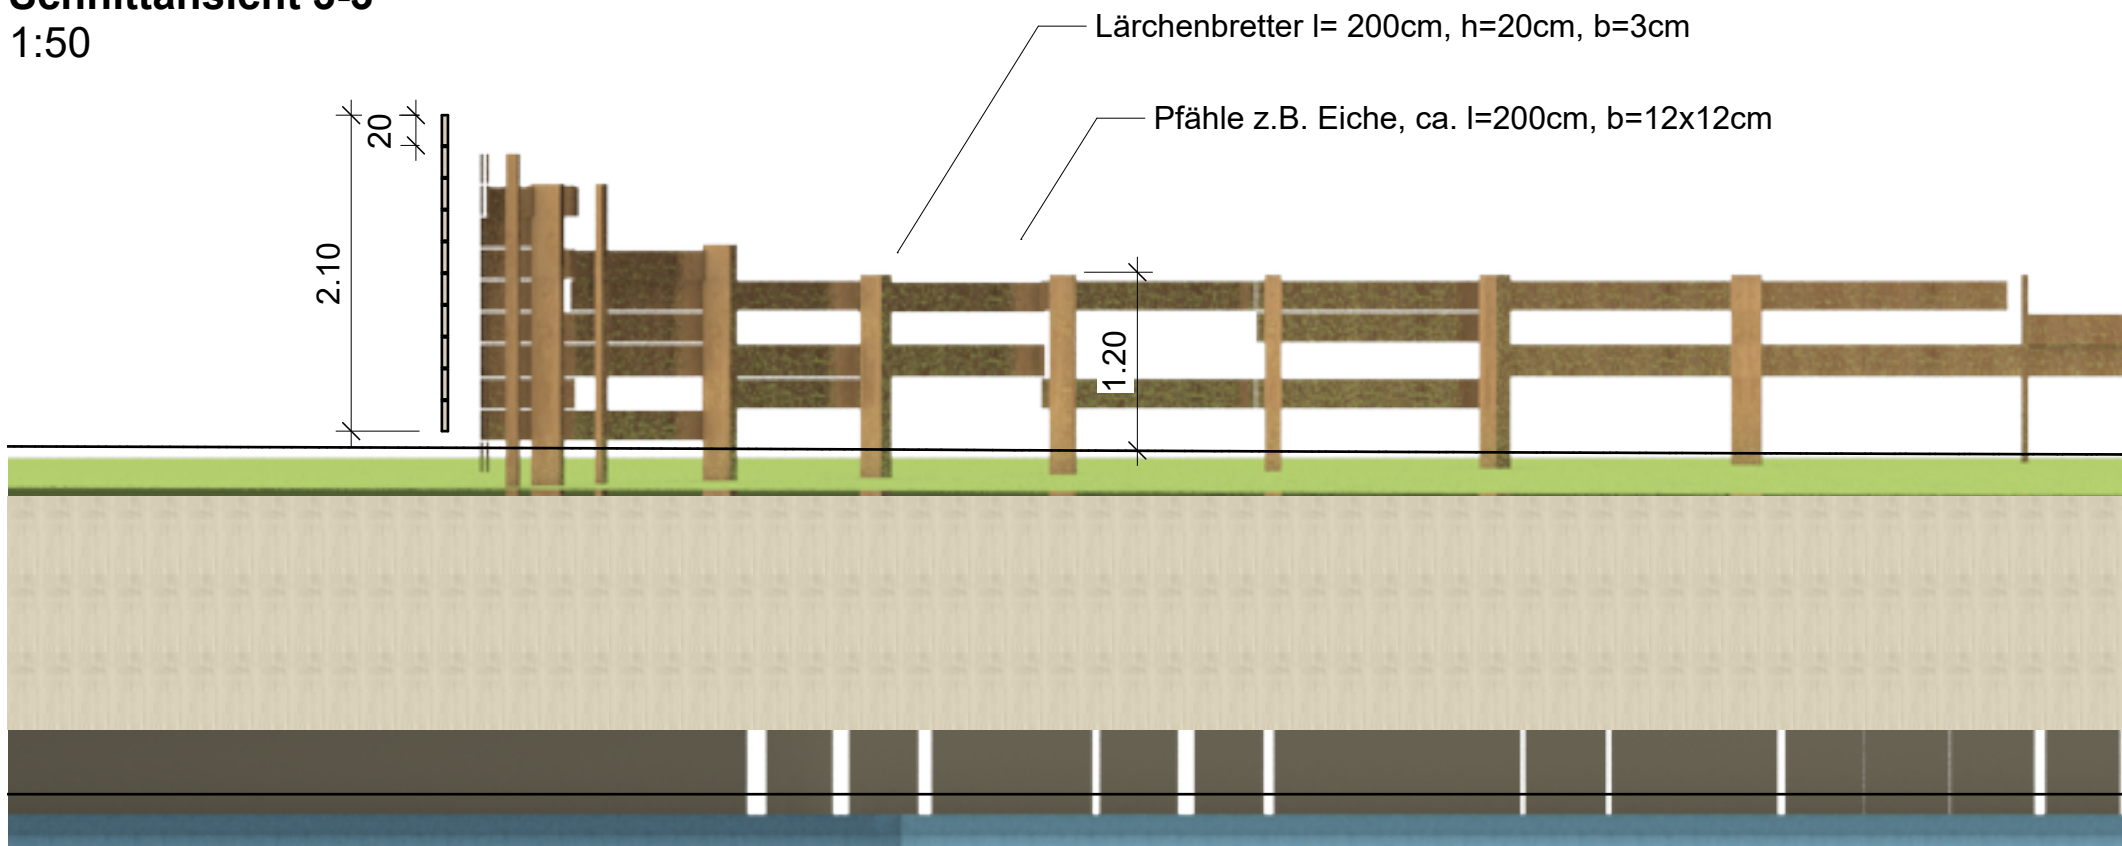

Modellansicht
aus Osten

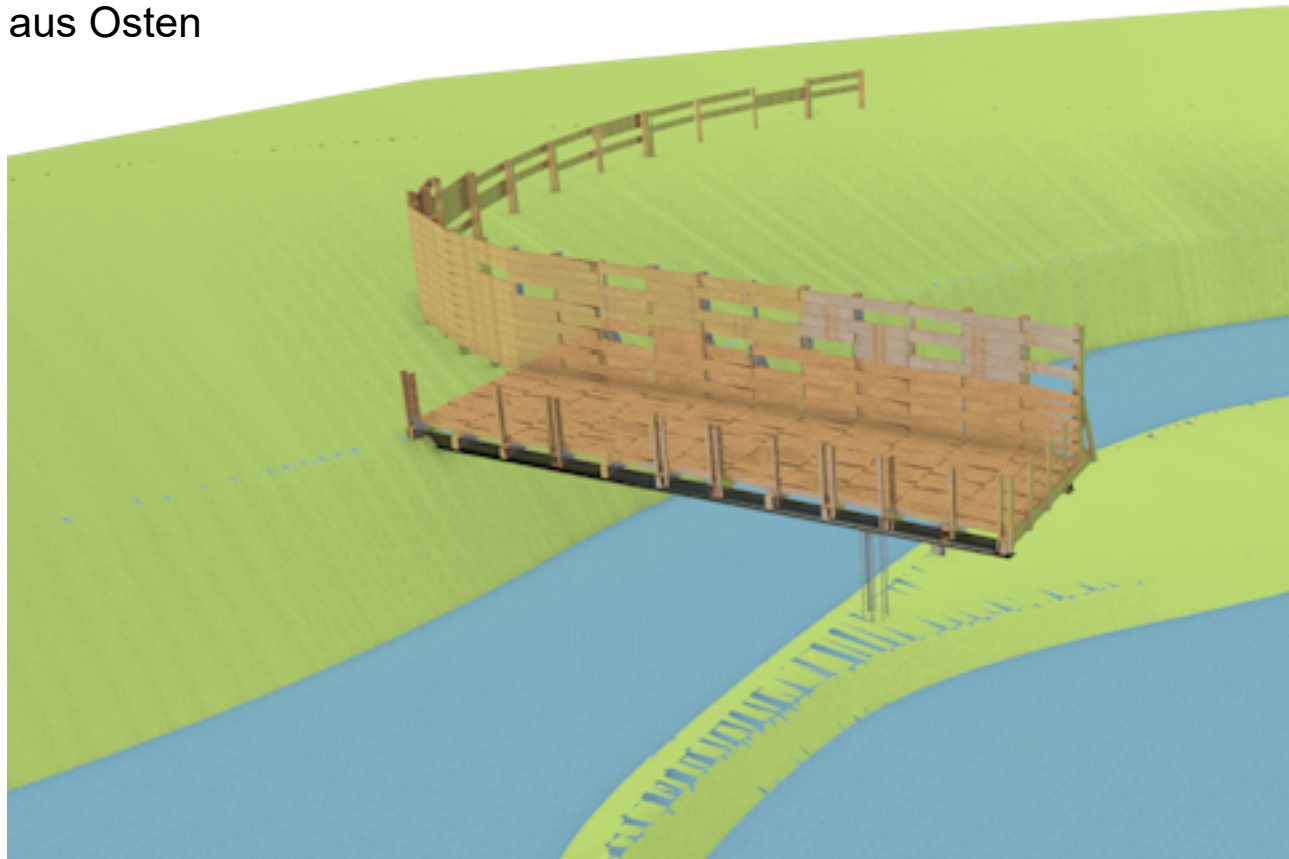

Modellansicht
aus Westen

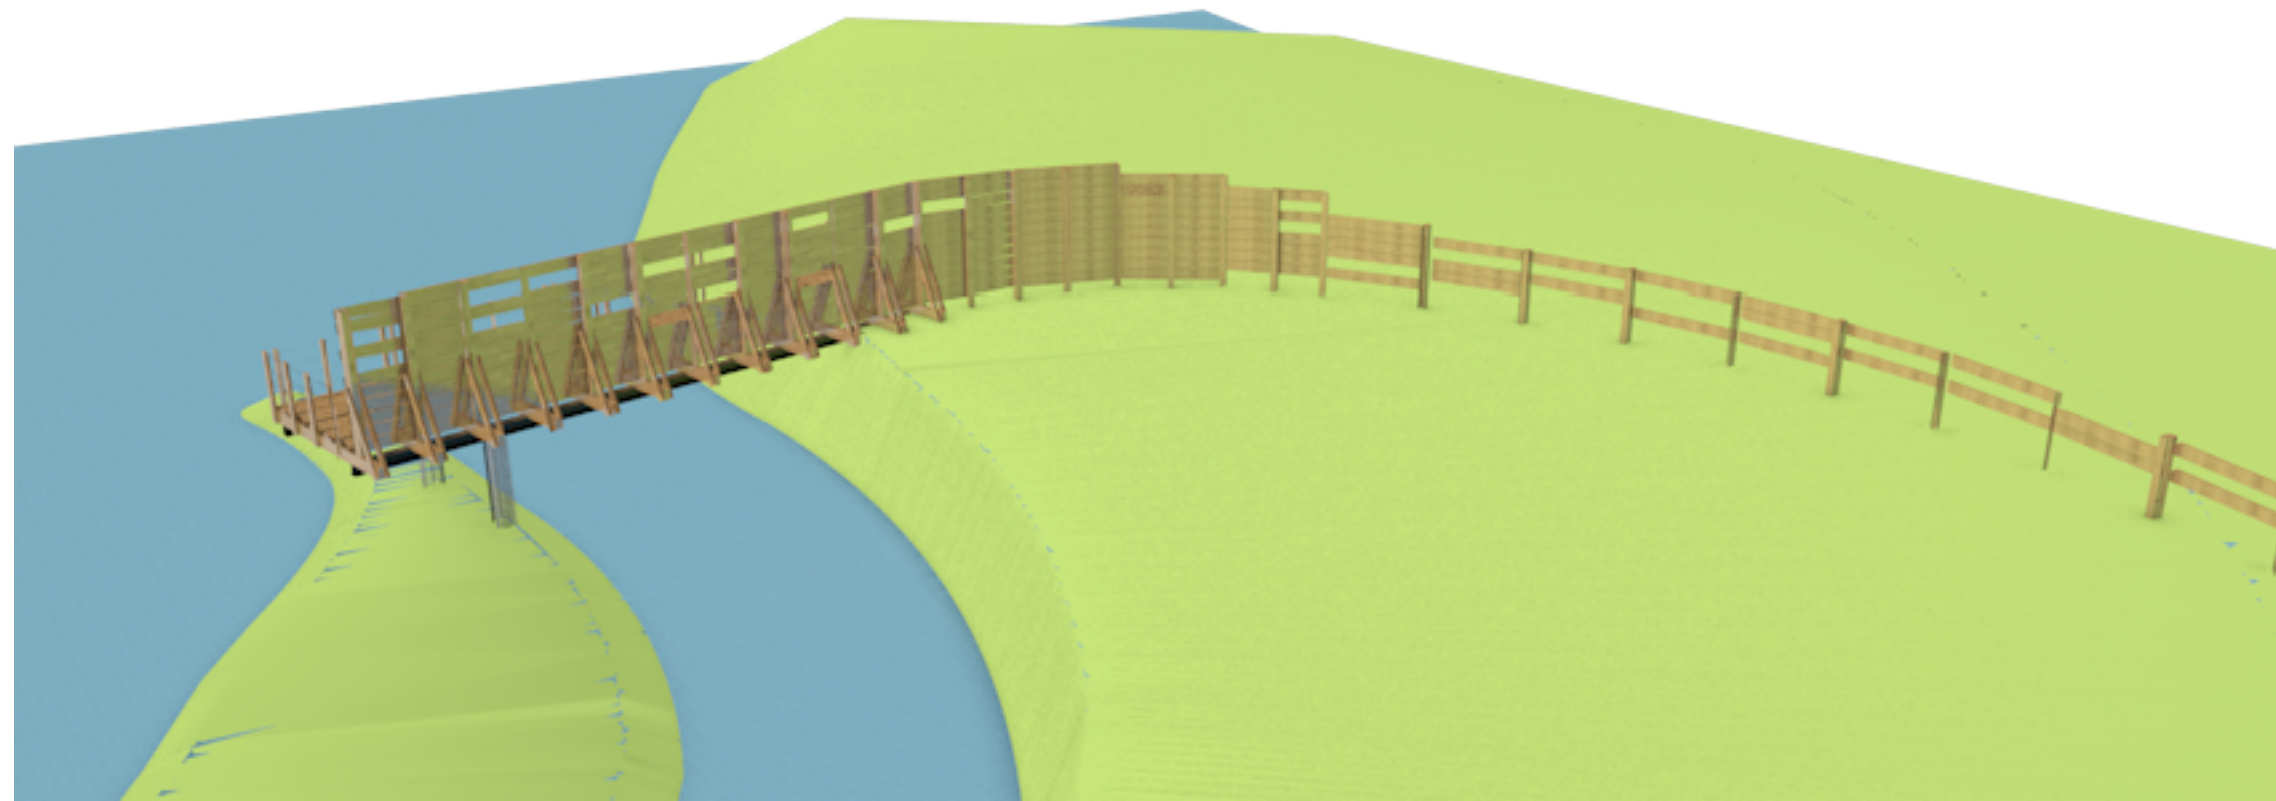

Bau- und Justizdepartement
Einwohnergemeinde Bettlach



Mitwirkungsexemplar

Bettle-Rank, für Biodiversität und Naherholung
Bauprojekt

Besucherplattform
1:100 / 1:50



Masstab 1:500
Verfassungsstand: Kantonale Vorprüfung
Öffentliche Auflage vom _____ bis _____
Genehmigt vom Regierungsrat mit RRB Nr. _____ am _____
Der Staatsschreiber

Publikation im Amtsblatt Nr. _____ vom _____

Projektverfasser
Hunziker, Zarn & Partner
Ingenieurbüro für Fluss- und Wasserbau
Schachenallee 29, 5000 Aarau
Telefon: 062 823 94 61, Email: info@hzip.ch

Bauherrenstelle
Amt für Raumplanung
Natur und Landschaft
Werkhofstrasse 59, 4509 Solothurn

Format: 84 x 59.4cm	Dok.-Nr. PV: A-1176.3
Projekt Name	Datum
Erstellt: bru	24.02.2026
Geprüft: kau	24.02.2026
Freigabe	
Revidiert Index A	
Geprüft	
Freigabe	
Eingesehen	
Freigabe	
Obj.-Nr. KB	Obj.-Nr. VRA
STRADA-Nr. / BP	
Dokument-Nr.:	

Dok.-Plat: