Kanton Solothurn

Gemeinde Riedholz
Gemeinde Zuchwil

Kantonaler Erschliessungsplan

Ausbau Fernwärmenetz Attisholz Nord
(Ab Kenova-Leitung bis Areal Attisholz West)

Werkleitungen 1:200

Dem kantonalen Erschliessungsplan Ausbau Fernwärmenetz Attisholz Nord, kommt die Bedeutung der Baubewilligung nach §39 Abs. 4 PBG zu.

Öffentliche Mitwirkung

Index	Datum	Aenderungen	gez.	gepr.	gen.	Bibereit. 05.05.2026	korreferiert:	geprüft:	genehmigt:
						gezeichnet: bar	Plan Nr.		
						Grösse: 30 / 116	19096 / 5		
						user: nda			
						gedruckt: 5/5/2026 3:00:18 Nachmittags			

CAD-File: M:\Riedholz\19096 Fernwärme Attisholz Nord\32_Bauprojekt\32_19096_5_IVL.dgn AV- Grundlage vom: 05. April 2022 (LV95)

www.bsb-partner.ch

Basel Tel. 061 264 19 20
Bern Tel. 031 978 00 78
Biberist Tel. 032 671 22 22
Burgdorf Tel. 034 420 16 20
Grenchen Tel. 032 654 59 30
Langnau i.E. Tel. 034 420 16 70
Oensingen Tel. 062 388 38 38
Solothurn Tel. 032 671 22 22

BSB + Partner
Ingenieure und Planer

Legende

Genehmigungsinhalt

- Geltungsbereich / Projektperimeter
- Fernwärmeleitung inkl. Steuerkabel und Kabelzugschacht
- Baupiste / Installation / provisorische Zufahrt
- Baum fällen

Orientierungsinhalt
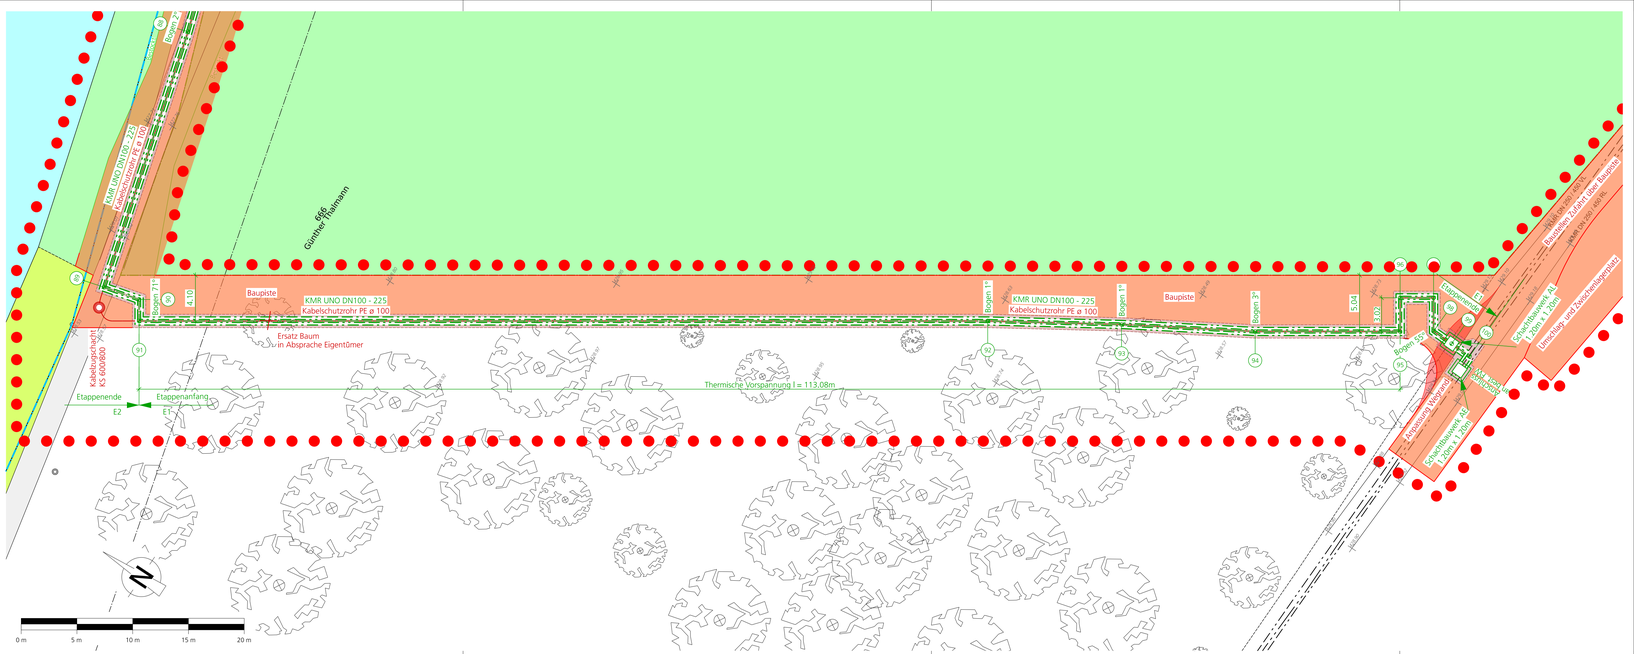
- Bauzonengrenze
- Statische Waldgrenze (gemäss Nutzungsplanung)
- Waldabstandslinie (gemäss Nutzungsplanung)
- Linie Uferschutzzone (gemäss Nutzungsplanung)
- Wald (gemäss Nutzungsplanung)
- Bestockte Flächen (gemäss amtlicher Vermessung)
- Hecke (gem. Nutzungsplan)
- Bestehender Baum
- Fernwärmeleitung inkl. Steuerkabel und Kabelzugschacht
- SA — Schmutzabwasserleitung mit KS (WAS)
- Reinabwasserleitung mit KS und Strassenablauf SA (WAR)
- Industrieabwasser
- Wasserleitung mit Schieber, Hydrant und Reduktion
- Drittprojekte