



Einwohnergemeinde Langendorf

Bau-/ Auflageprojekt

Gewässer	Wildbach	Gewässer-Nr.	
Gemeinde	Langendorf	Projekt-Nr.	6.478
Erfüllungspflichtiger	Amt für Umwelt, Kt. Solothurn	Plan-Nr.	33.501
Projekt vom	31.07.2025	Format	30 x 63
Revidiert			

Kantonaler Erschliessungs- und Gestaltungsplan mit Sonderbauvorschriften

Revitalisierung Wildbach, Langendorf

Dem kantonalen Erschliessungs- und Gestaltungsplan mit Sonderbauvorschriften "Revitalisierung Wildbach" kommt die Bedeutung der Baubewilligung nach § 39 Abs. 4 des Bau- und Planungsgesetzes (PGB, BGS 711.1) zu.

Unterlage

Übersicht 1:1000



Projektverfasser




Publikation im Amtsblatt:

Öffentliche Auflage vom bis

Genehmigt durch den Regierungsrat mit Beschluss Nr. vom

Der Staatsschreiber:

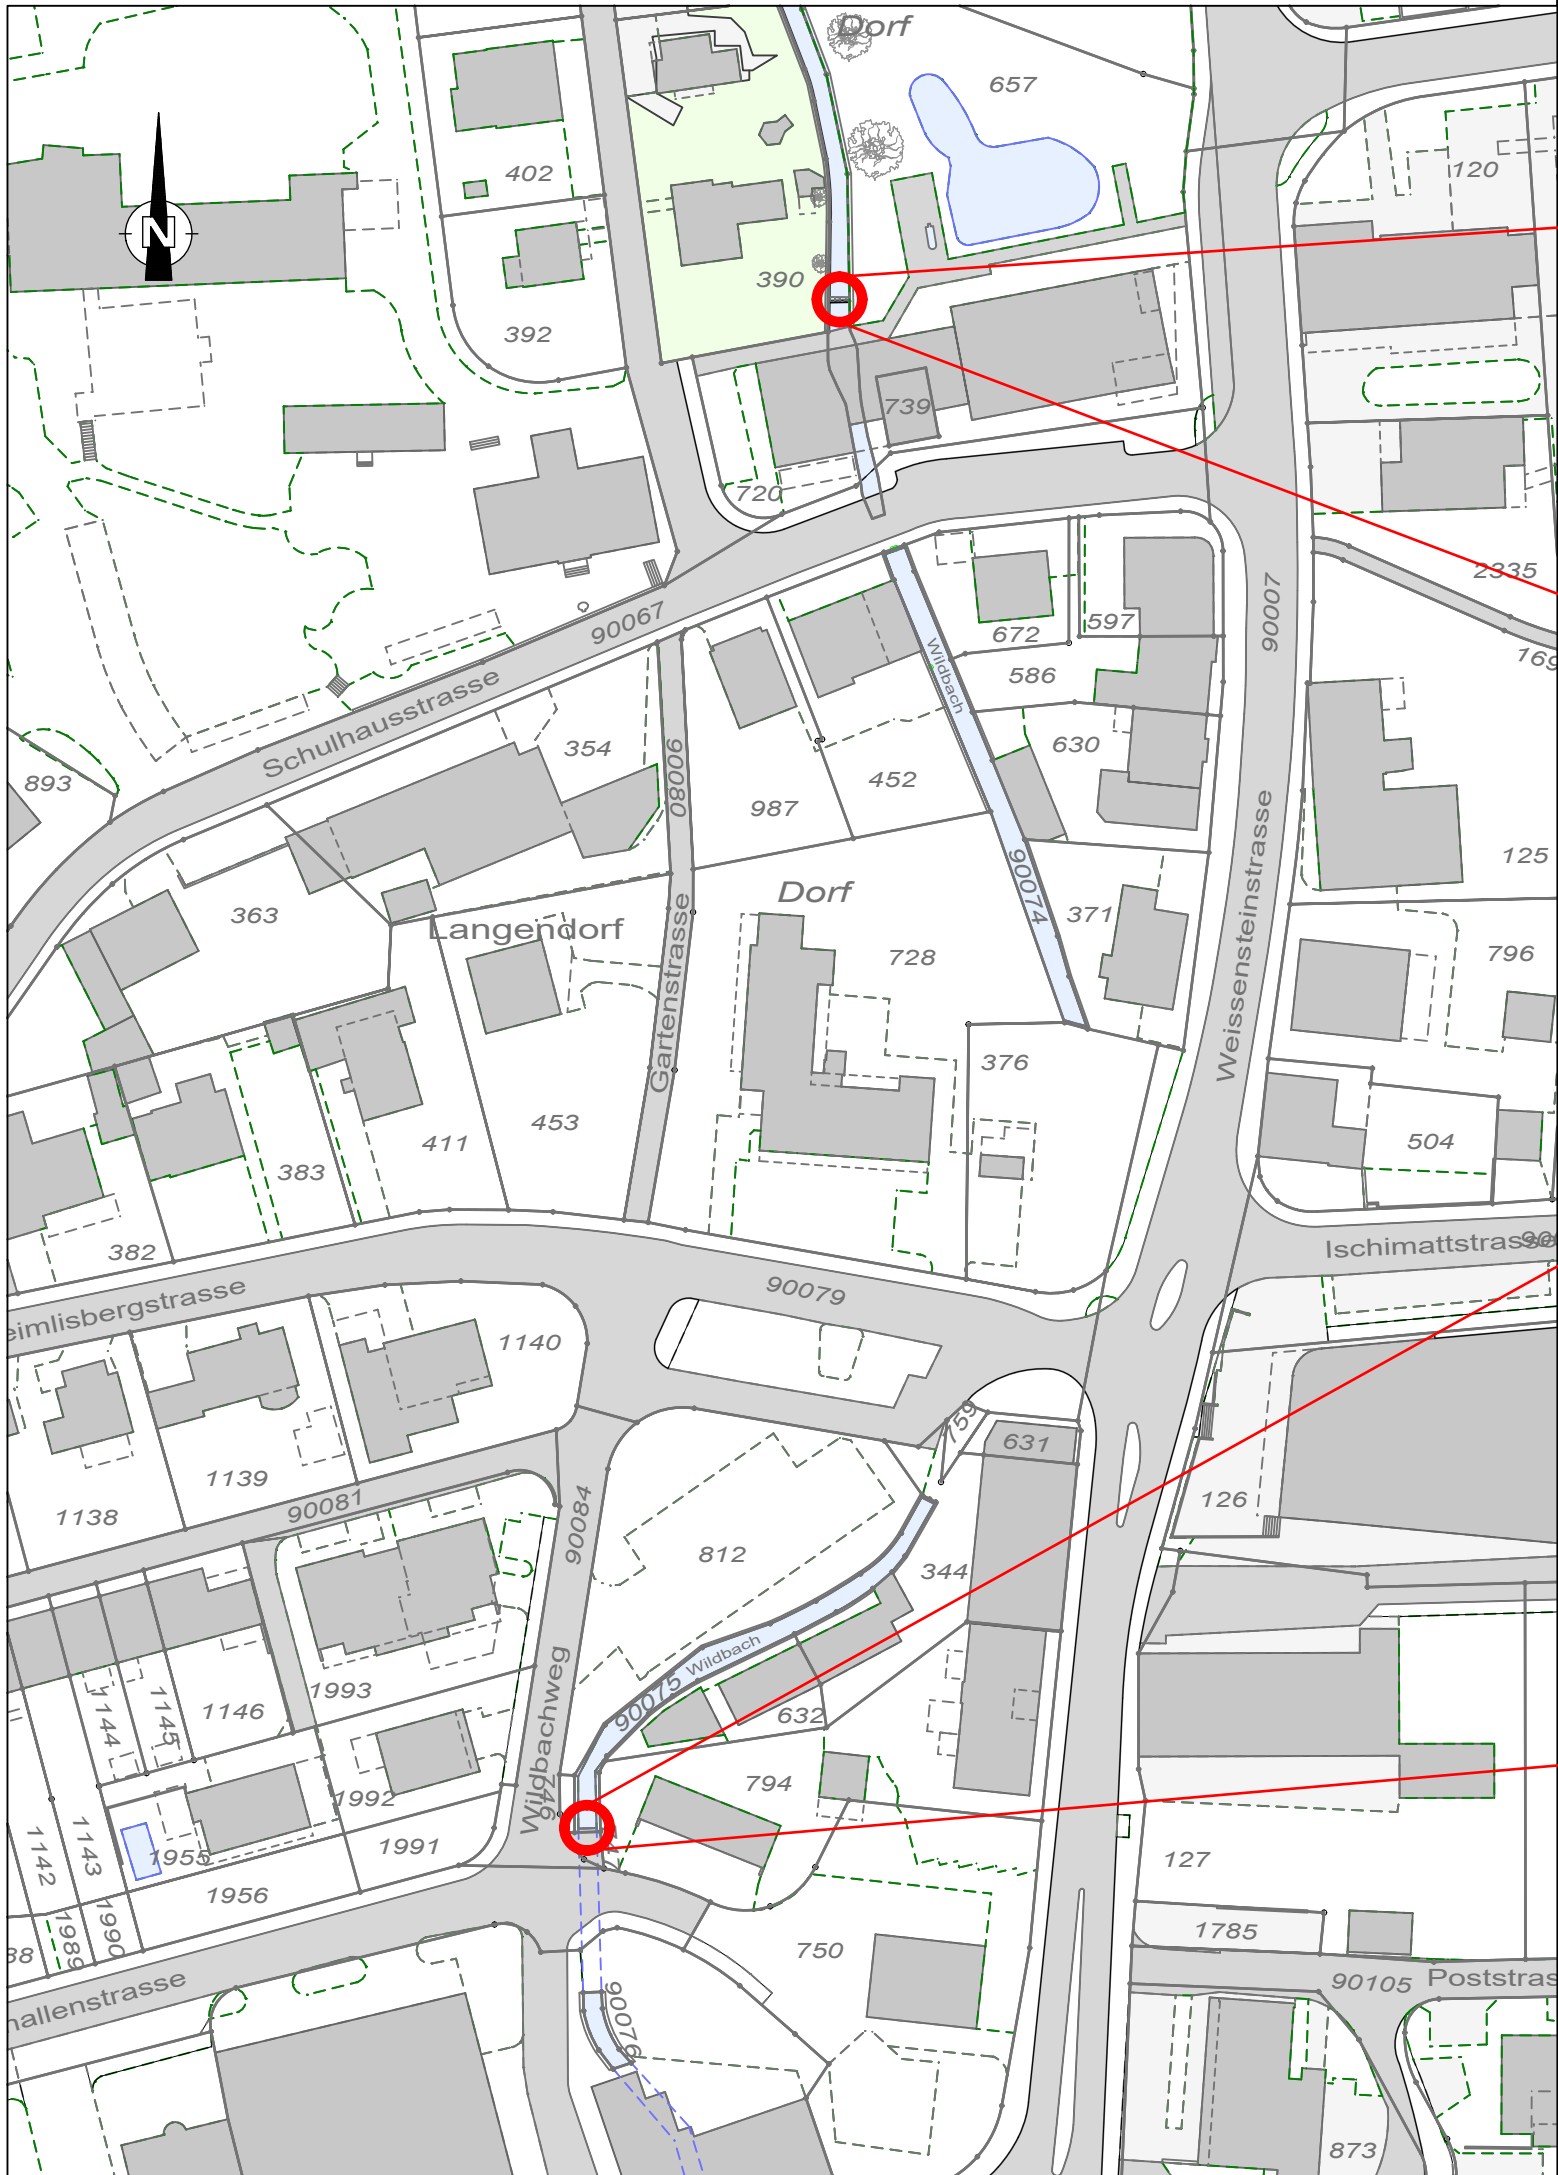

Rückbau Rückstauklappe im Gerinne und seitlicher Schieber ehem. Wasserkraftwerk Stahlhof.



Rückbau Tafelwehr, Prz. Nr. 90075



	Gezeichnet / Revidiert		Geprüft		Freigabe	
	Datum	Visum	Datum	Visum	Datum	Visum
	31.07.2025	mn	31.07.2025	mk	31.07.2025	mk
A						
B						
C						
D						
E						