



Einwohnergemeinde Langendorf

Bau-/ Auflageprojekt

Gewässer	Wildbach	Gewässer-Nr.	
Gemeinde	Langendorf	Projekt-Nr.	6.478
Erfüllungspflichtiger	Einwohnergemeinde Langendorf	Plan-Nr.	33.533
Projekt vom	31.07.2025	Format	30 x 147
Revidiert			

Kantonaler Erschliessungs- und Gestaltungsplan mit Sonderbauvorschriften

Revitalisierung Wildbach, Langendorf

Dem kantonalen Erschliessungs- und Gestaltungsplan mit Sonderbauvorschriften "Revitalisierung Wildbach" kommt die Bedeutung der Baubewilligung nach § 39 Abs. 4 des Bau- und Planungsgesetzes (PGB, BGS 711.1) zu.

Unterlage

Querprofile 1:50



Projektverfasser



Publikation im Amtsblatt:


Öffentliche Auflage vom bis

Genehmigt durch den Regierungsrat mit Beschluss Nr. vom

Der Staatsschreiber:


Gezeichnet / Revidiert		Geprüft		Freigabe	
Datum	Visum	Datum	Visum	Datum	Visum
31.07.2025	vt	31.07.2025	op	31.07.2025	mk
A					
B					
C					
D					
E					

QP m 1424.99 1:50

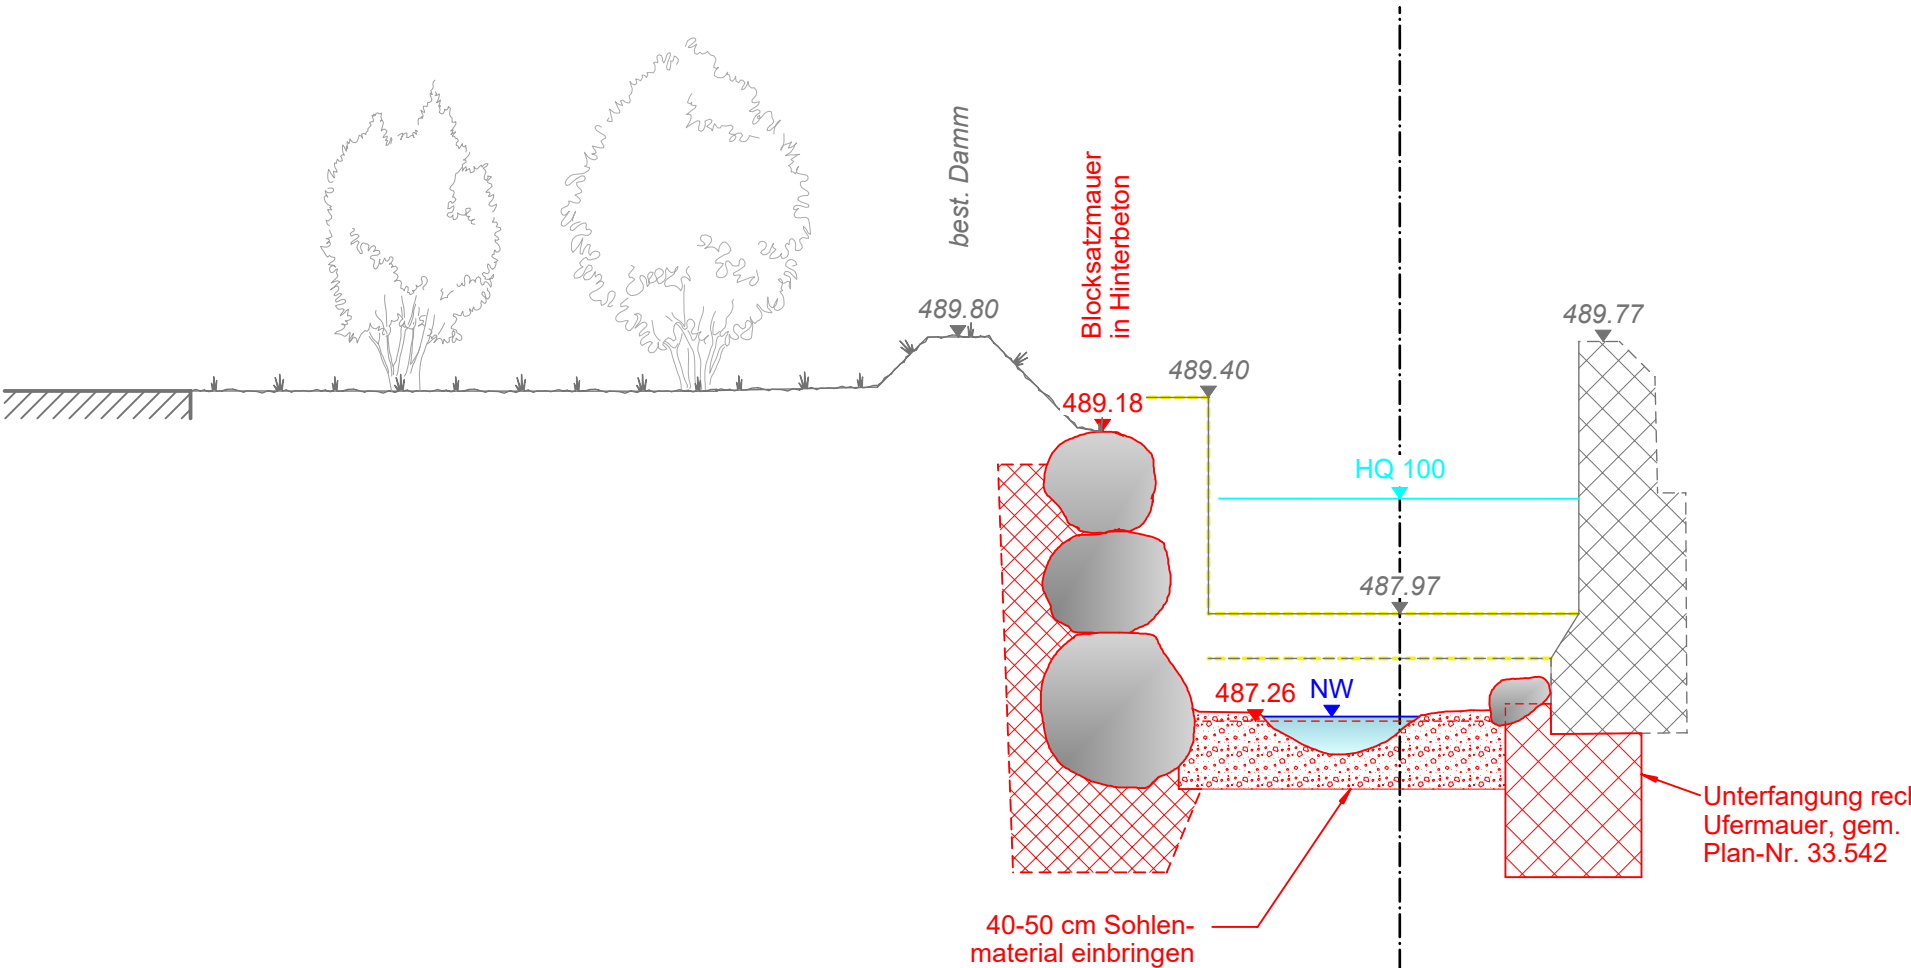


485.00 m ü. M.

QP m 1474.27

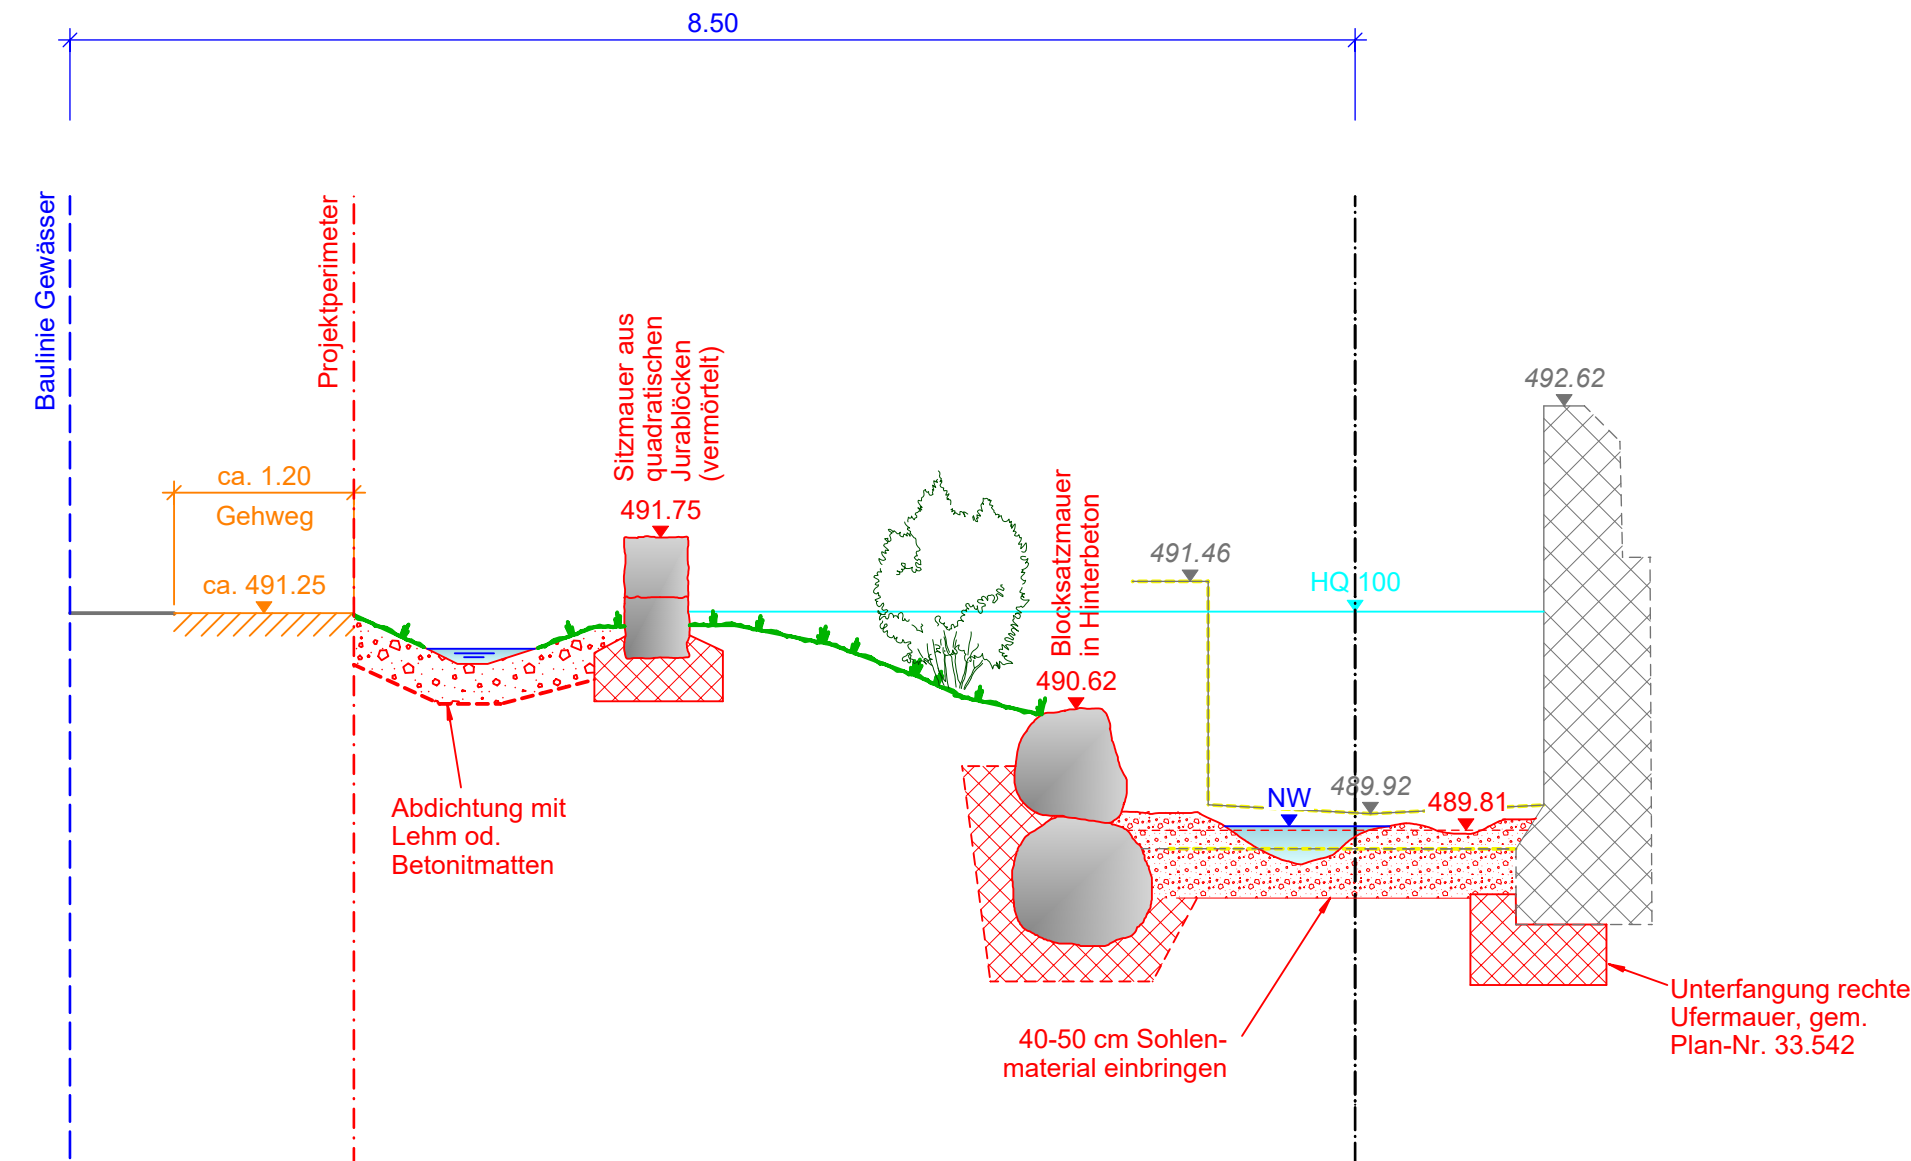


487.00 m ü. M.

QP m 1490.78 1:50

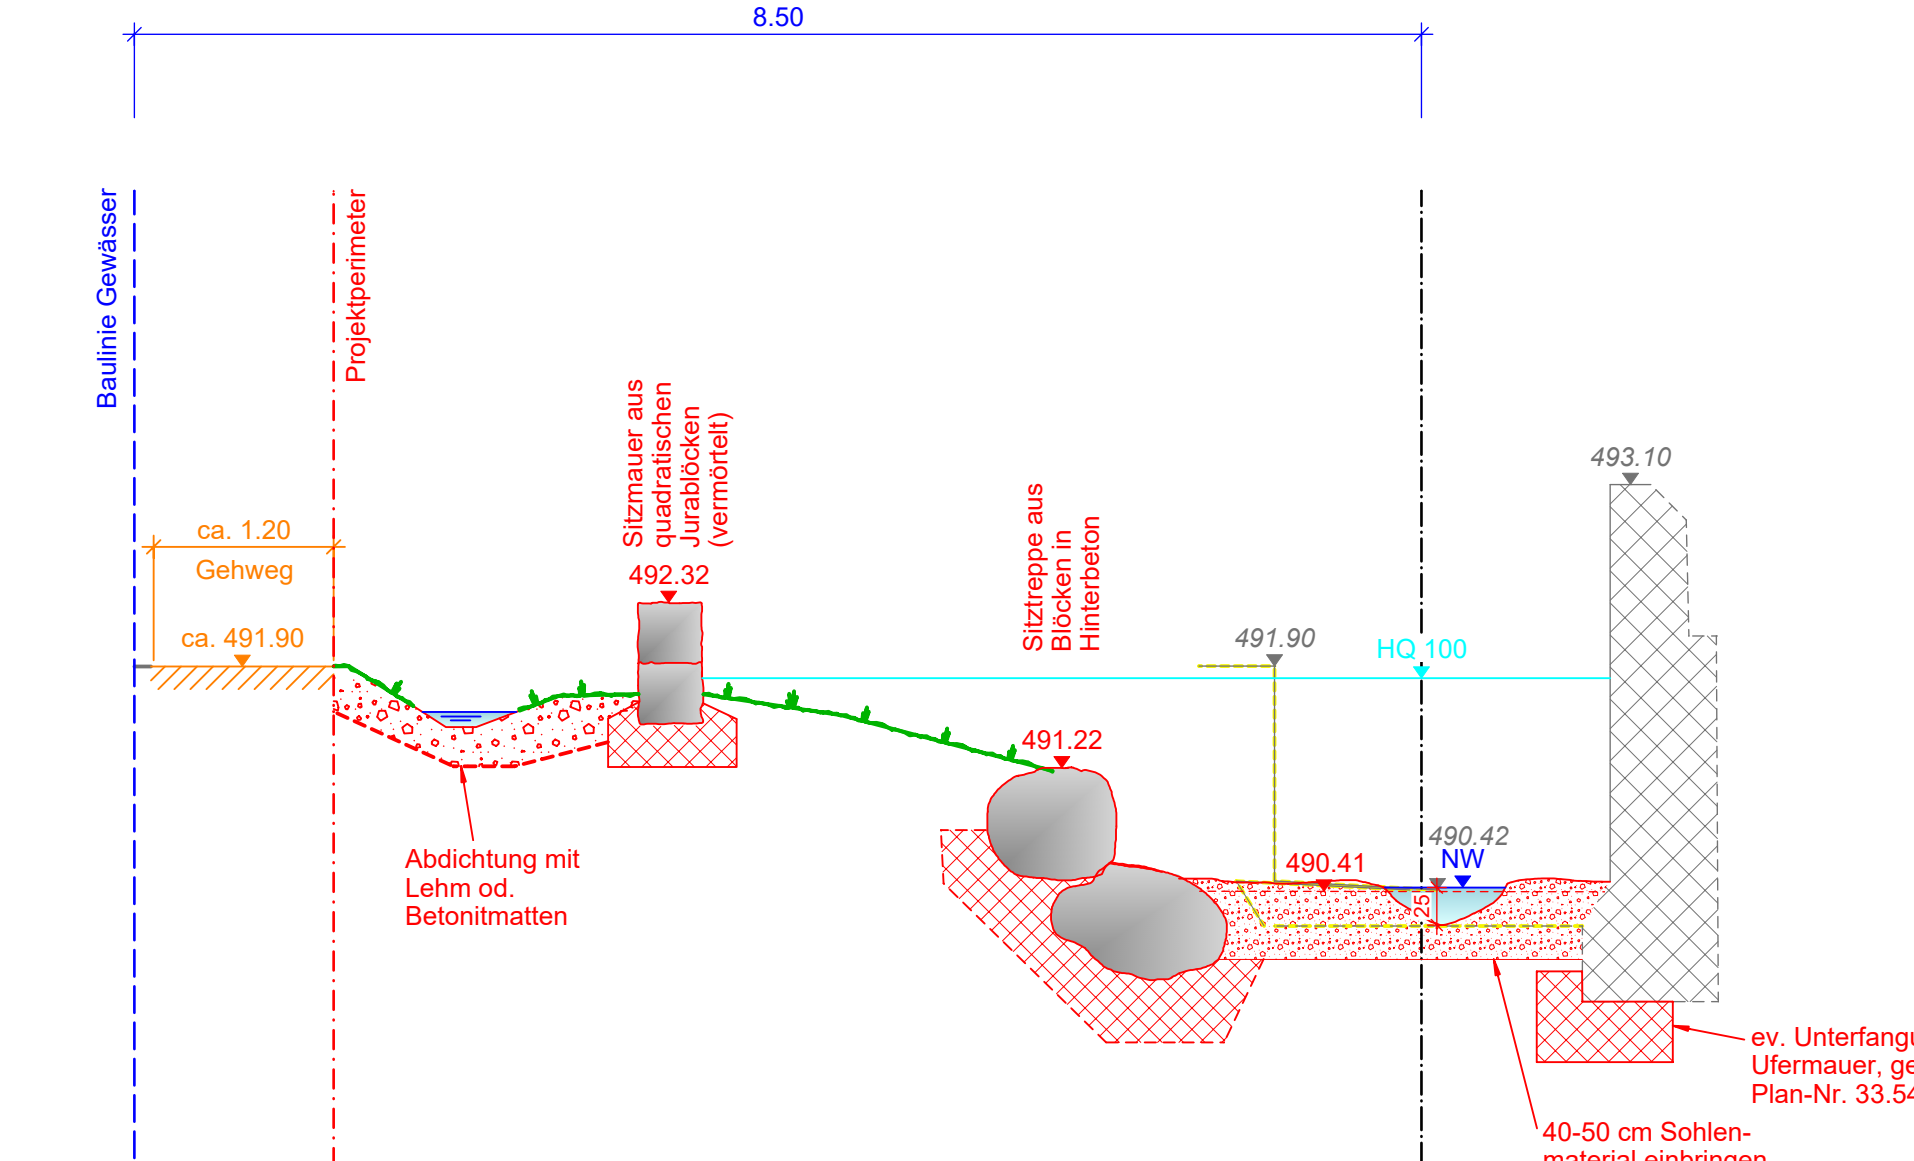

488.00 m ü. M.

QP m 1526.37 1:50

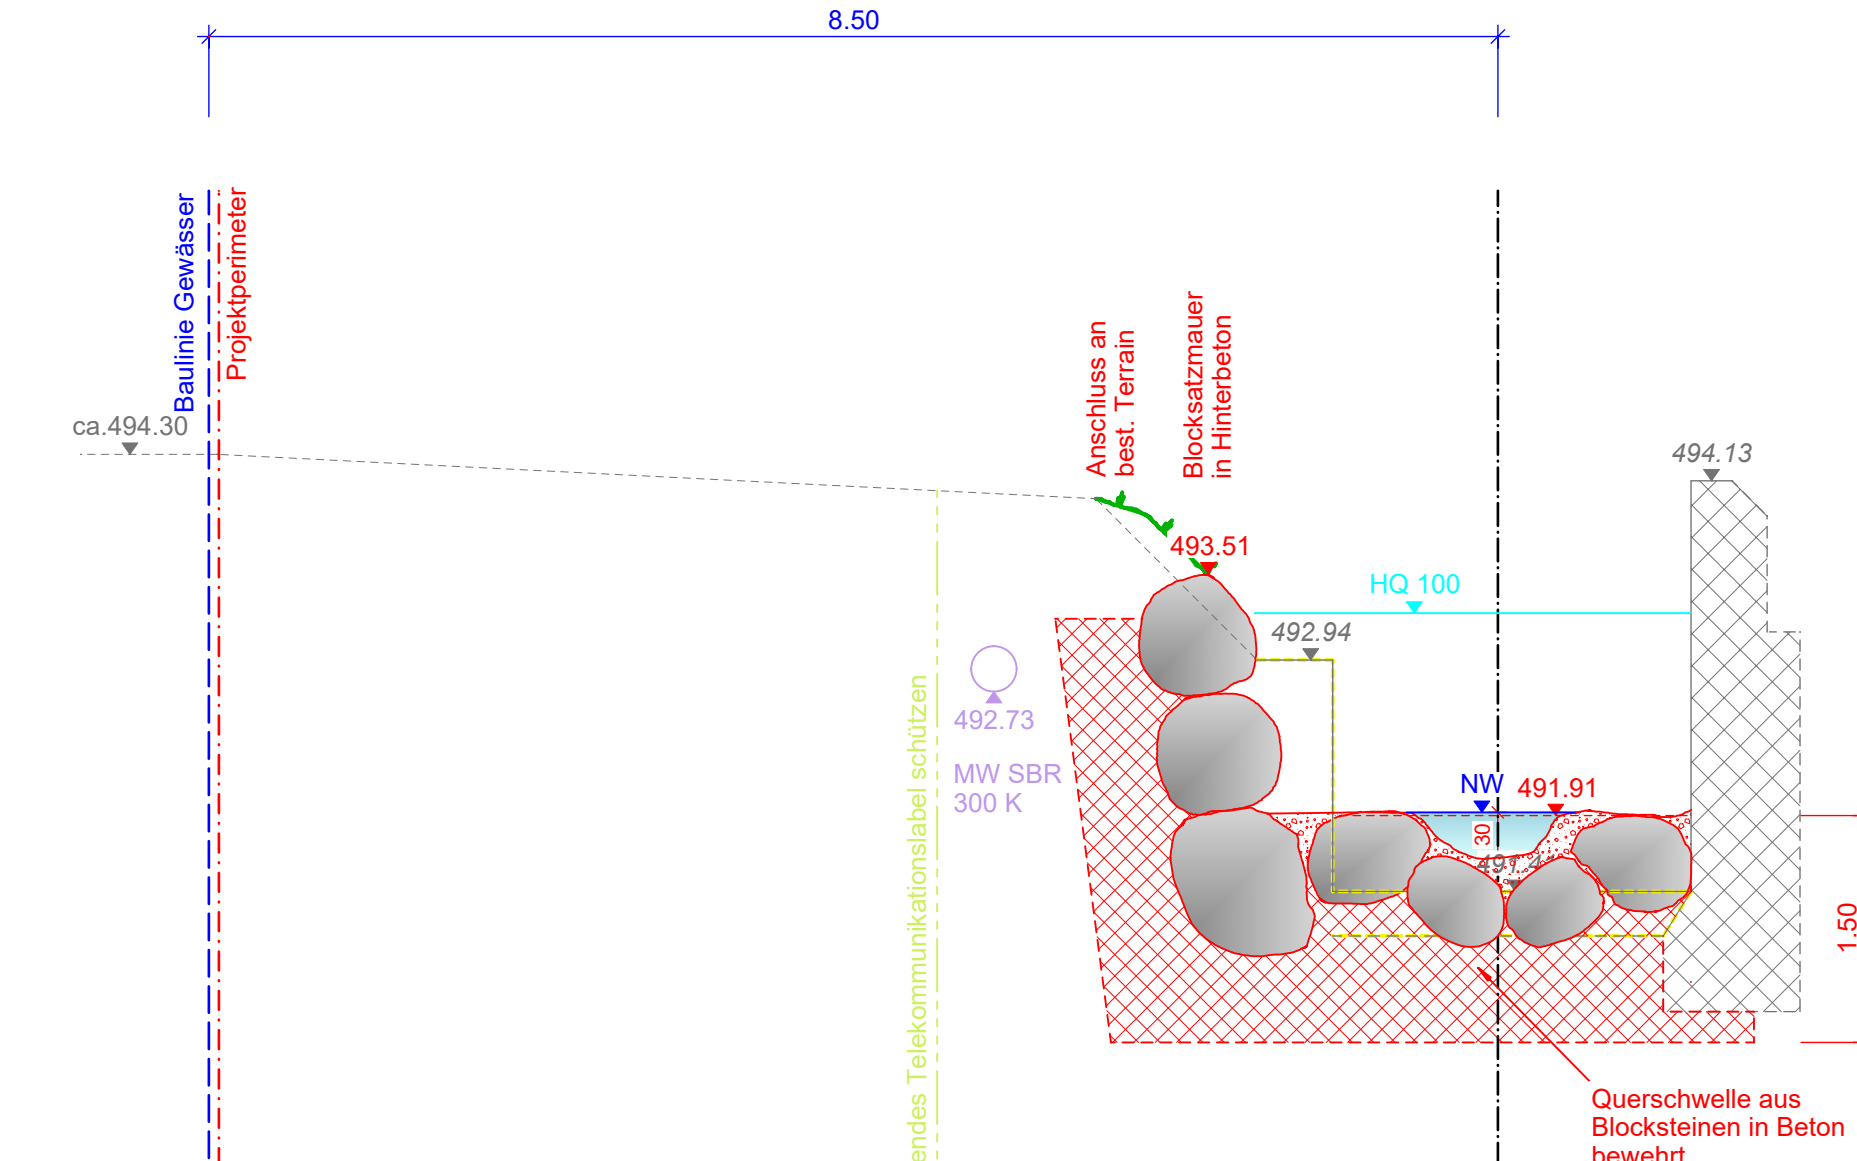

489.00 m ü. M.