

Kantonaler Erschliessungsplan

Ausbau Fernwärmenetz Attisholz Nord (Ab Kenova-Leitung bis Areal Attisholz West)

Querprofile Normalprofile 1:50

Dem kantonalen Erschliessungsplan Ausbau Fernwärmenetz Attisholz Nord, kommt die Bedeutung der Baubewilligung nach §39 Abs. 4 PBG zu.

Auflage

Öffentliche Auflage vom bis
Genehmigt vom Regierungsrat mit Beschluss Nr..... vom

Der Staatsschreiber:

Index	Datum	Aenderungen	gez.	gepr.	gen.	Biberist,	korreferiert:	geprüft:	genehmigt:
						13.07.2026			
						gezeichnet: nda	Plan Nr.		
						Grösse: 30 / 105			
						user: nda			
						gedruckt:	9/22/2026 3:27:45 Nachmittags		
						AV- Grundlage vom:	05. April 2022 (LV95)		

www.bsb-partner.ch

Basel
Bern
Biberist
Burgdorf


Tel. 061 264 19 20
Tel. 031 978 00 78
Tel. 032 671 22 22
Tel. 034 420 16 20

Grenchen
Langnau i.E.
Oensingen
Solothurn


Tel. 032 654 59 30
Tel. 034 420 16 70
Tel. 062 388 38 38
Tel. 032 671 22 22




Grabenprofil Nord Stationierung 0 bis 340 m

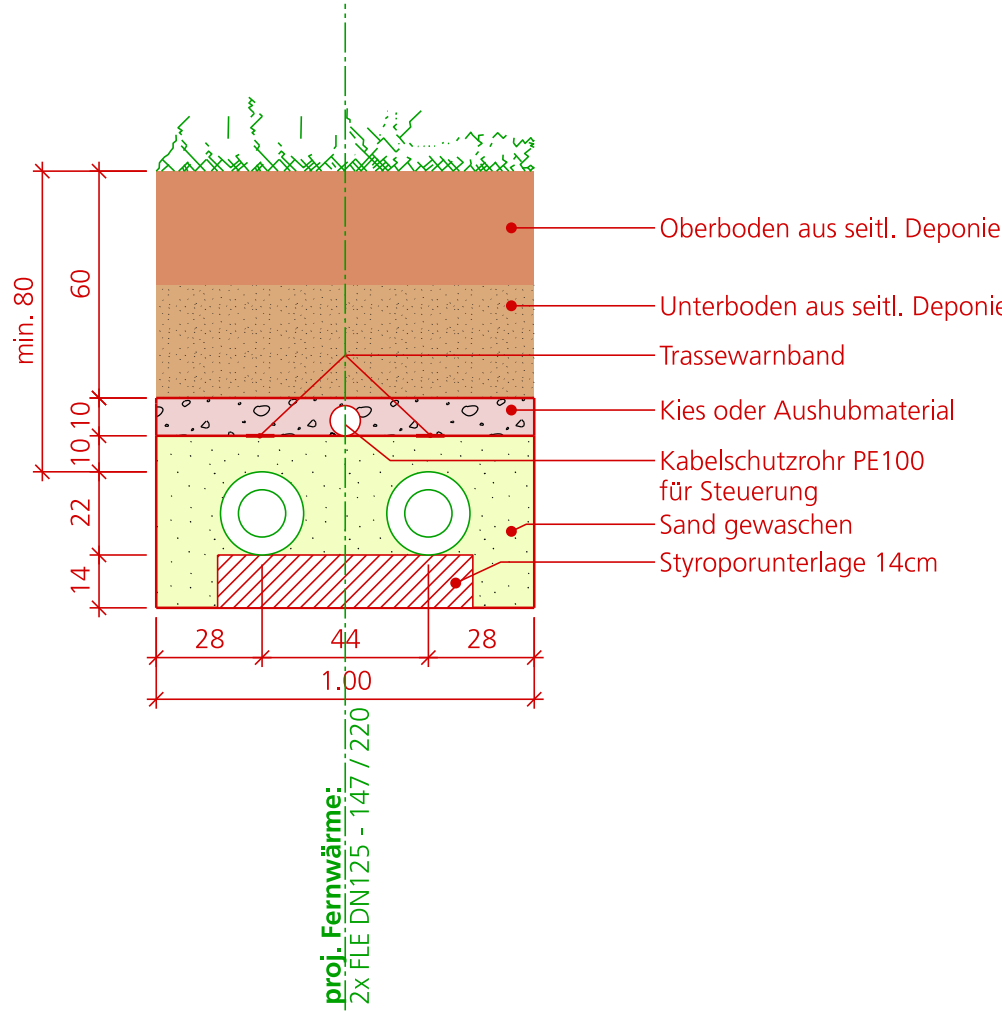


Querschnitt Brücke Werkleitungsbrücke über die Aare Stationierung 365 bis 520 m

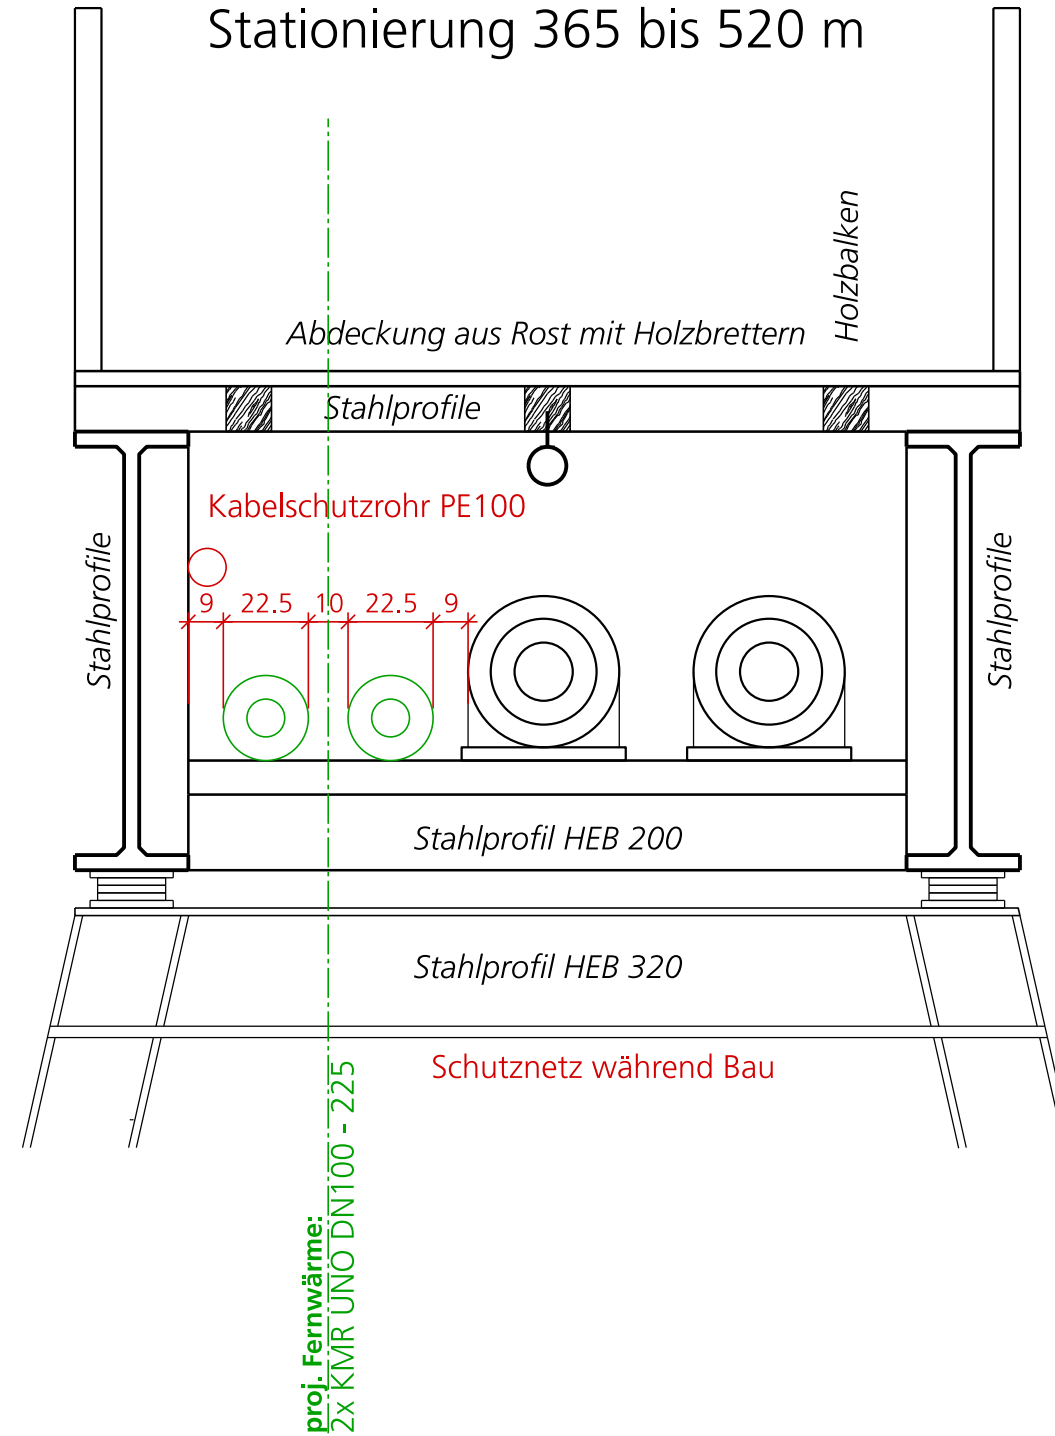

- Rohraufhängung:**
rowatec Typ RU
Chromstahl V4A
- Querverstrebung:**
bei jeder 2. Aufhängung
Typ QV
- 2 x Pumpendruckleitung:**
Isoliertes Rohr PE ø 400mm
PE-HD / PN4 / ø 280/258.6 mm
- Telekommunikation:**
GAW PE ø 100mm

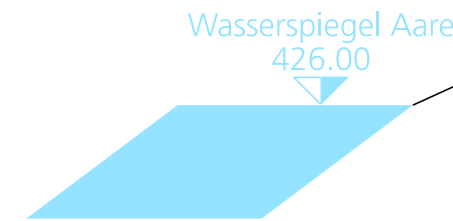

Grabenprofil Aareweg Süd Stationierung 526 bis 720 m

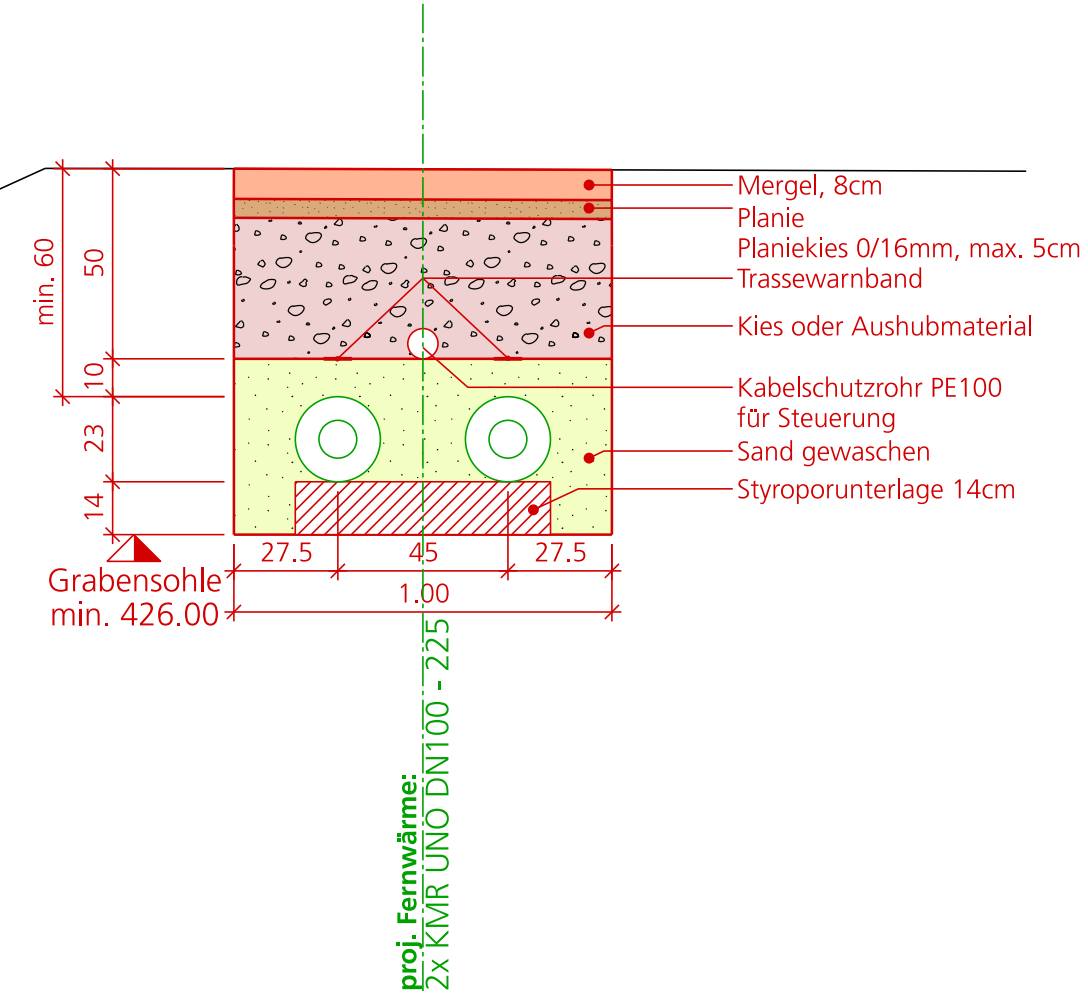

Grabenprofil Süd Stationierung 720 bis 847 m

