



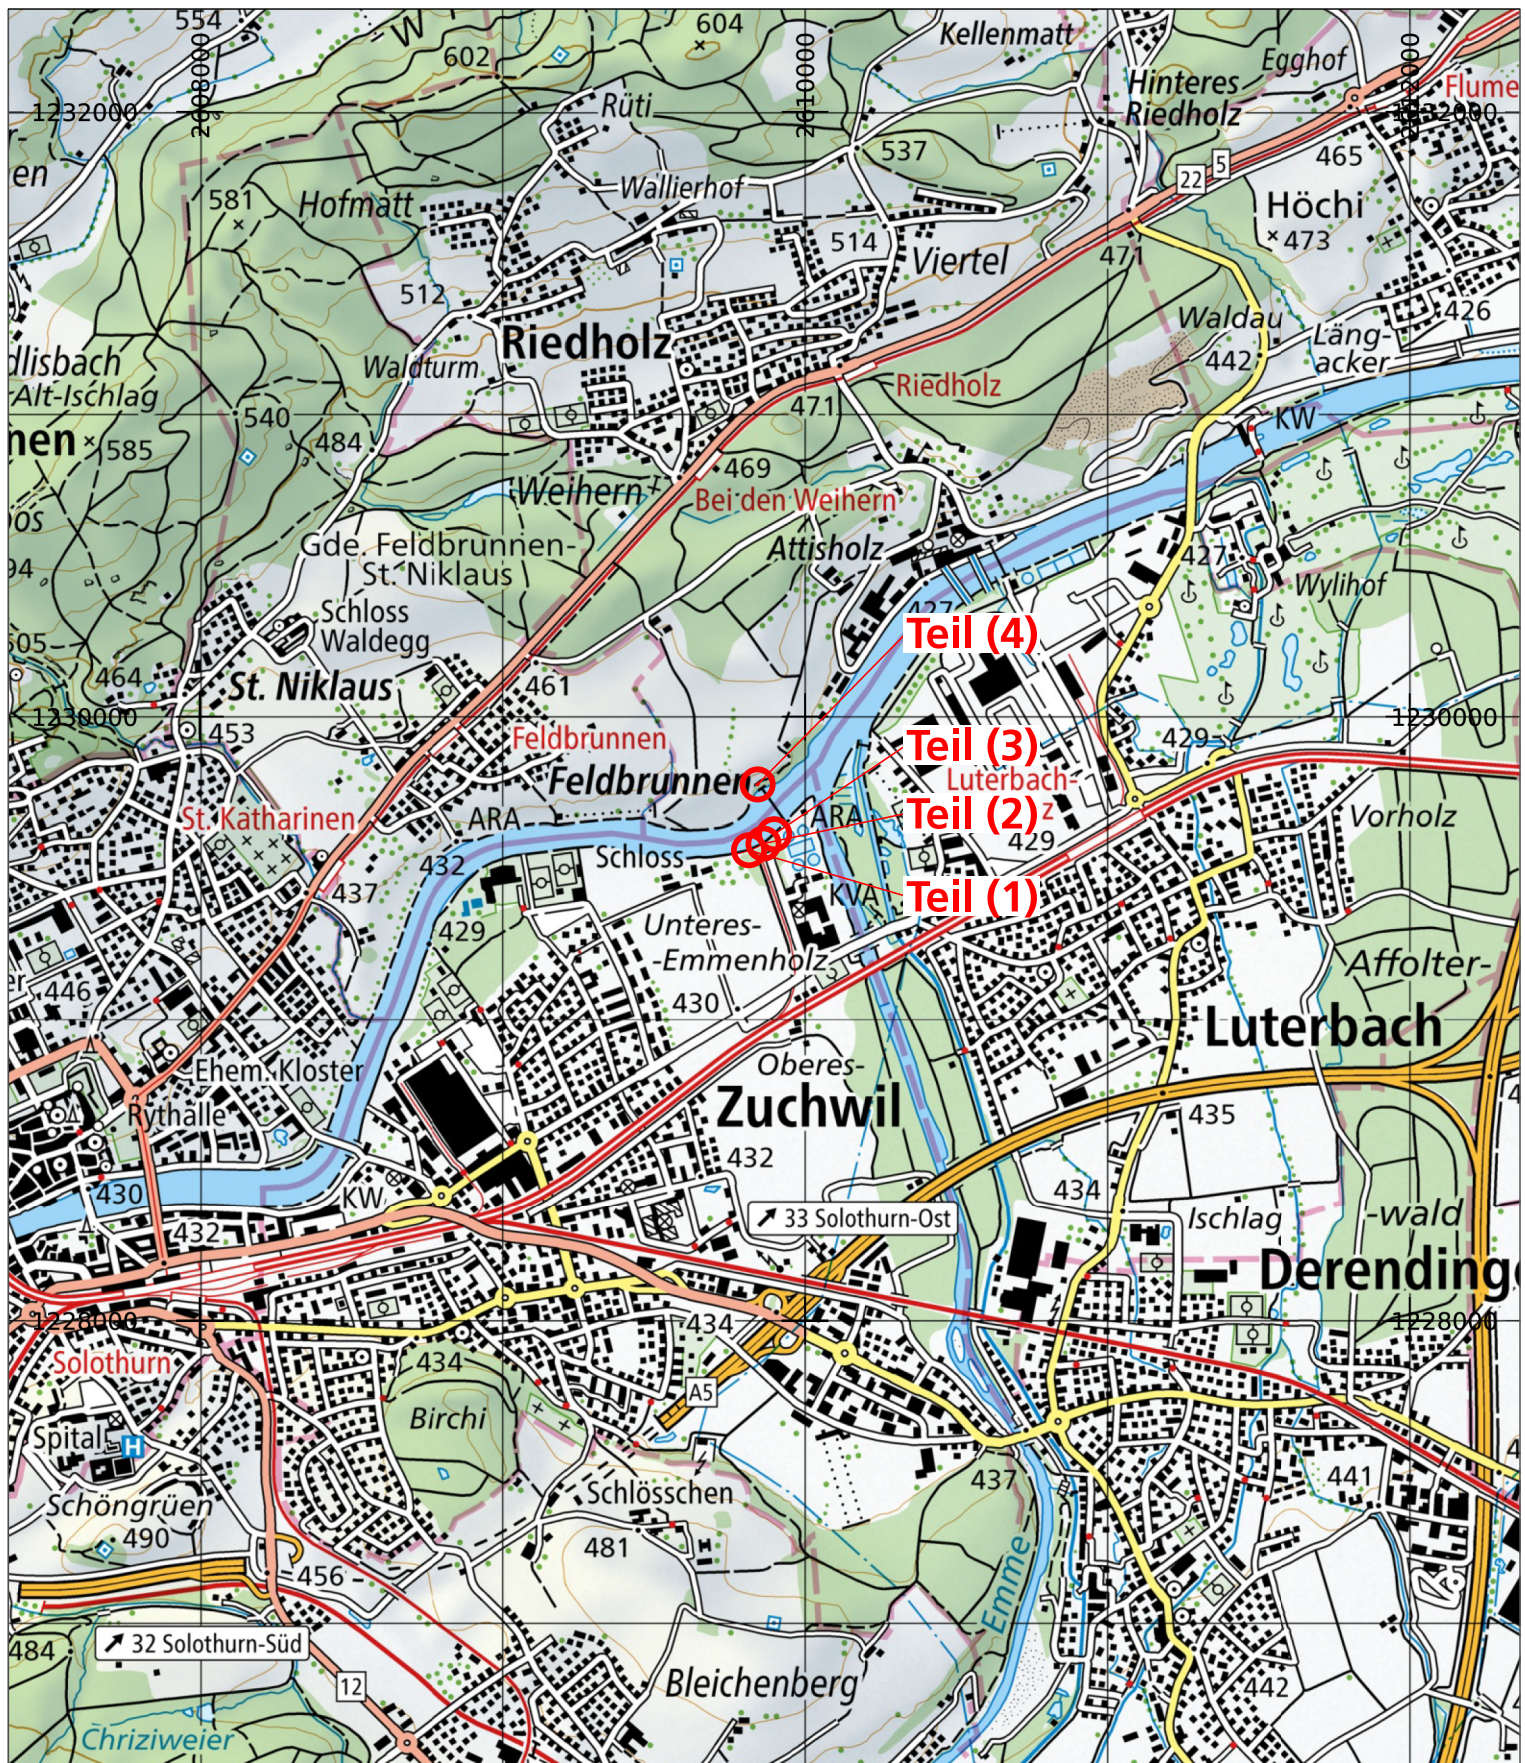

Teil (1): 2'609'816.798 / 1'229'556.982
Teil (2): 2'609'864.653 / 1'229'578.765
Teil (3): 2'609'900.292 / 1'229'609.909
Teil (4): 2'609'845.270 / 1'229'774.525

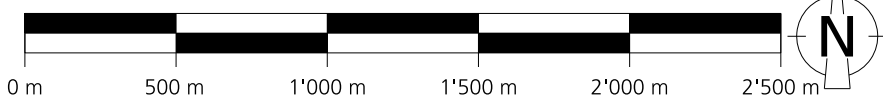

Kanton Solothurn

Gemeinde Riedholz
Gemeinde Zuchwil

Ausbau Fernwärmenetz Attisholz Nord
(Ab Kenova-Leitung bis Areal Attisholz West)

Übersichtsplan Rodung 1 : 25'000

M:\Riedholz\19096 Fernwärme Attisholz Nord\32_Bauplan\32_19096_Übersichtsplan_Rodung.dgn

13.07.2026

www.bsb-partner.ch

Leutholdstrasse 4, 4562 Biberist
Tel. +41 32 671 22 22

BSB + Partner
Ingenieure und Planer

