




QP Typ (I), Projekt 2013: V1.01 bei K2600 – K1000 sowie V2.00 bei K1600 – K1000 (Projekt 2013)

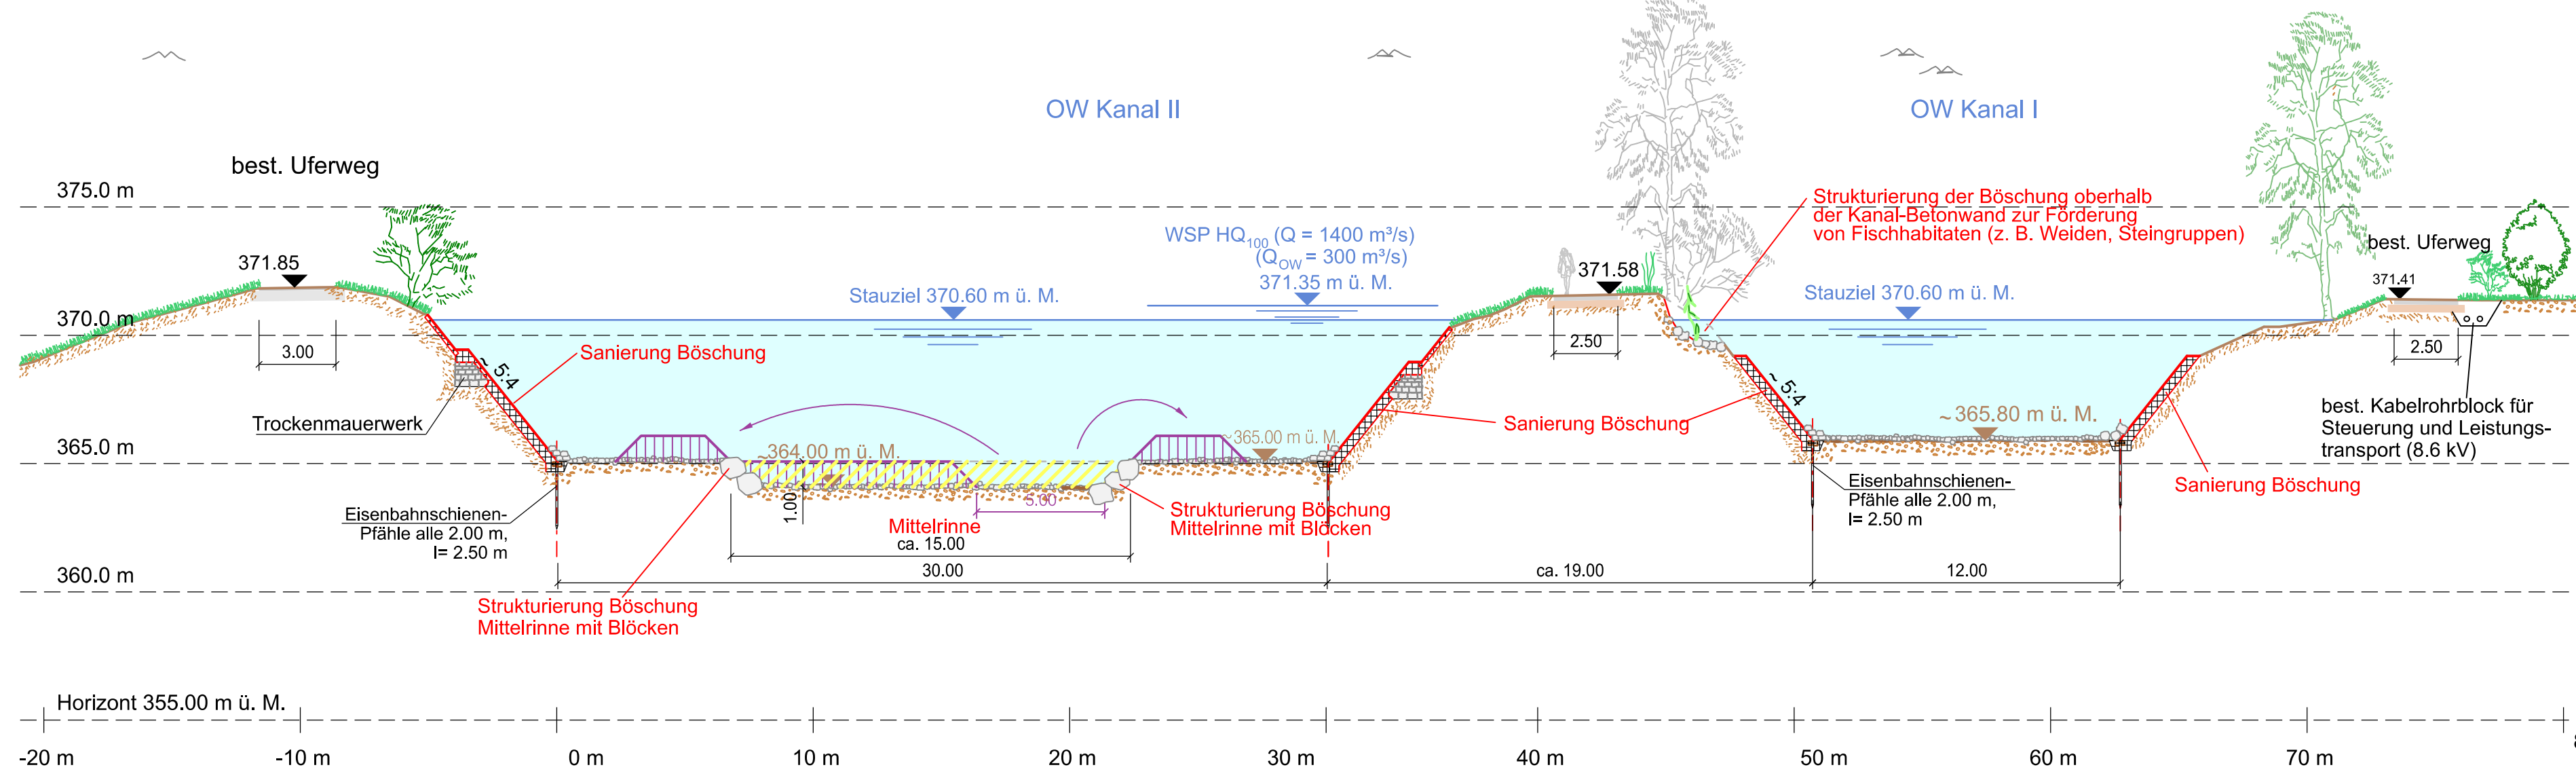


QP-Typ (II): V1.03 und V3.03 bei K2600 – K1600, V1.05 und V3.04 bei K2600 – K1000 (Projekt 2025, neu)

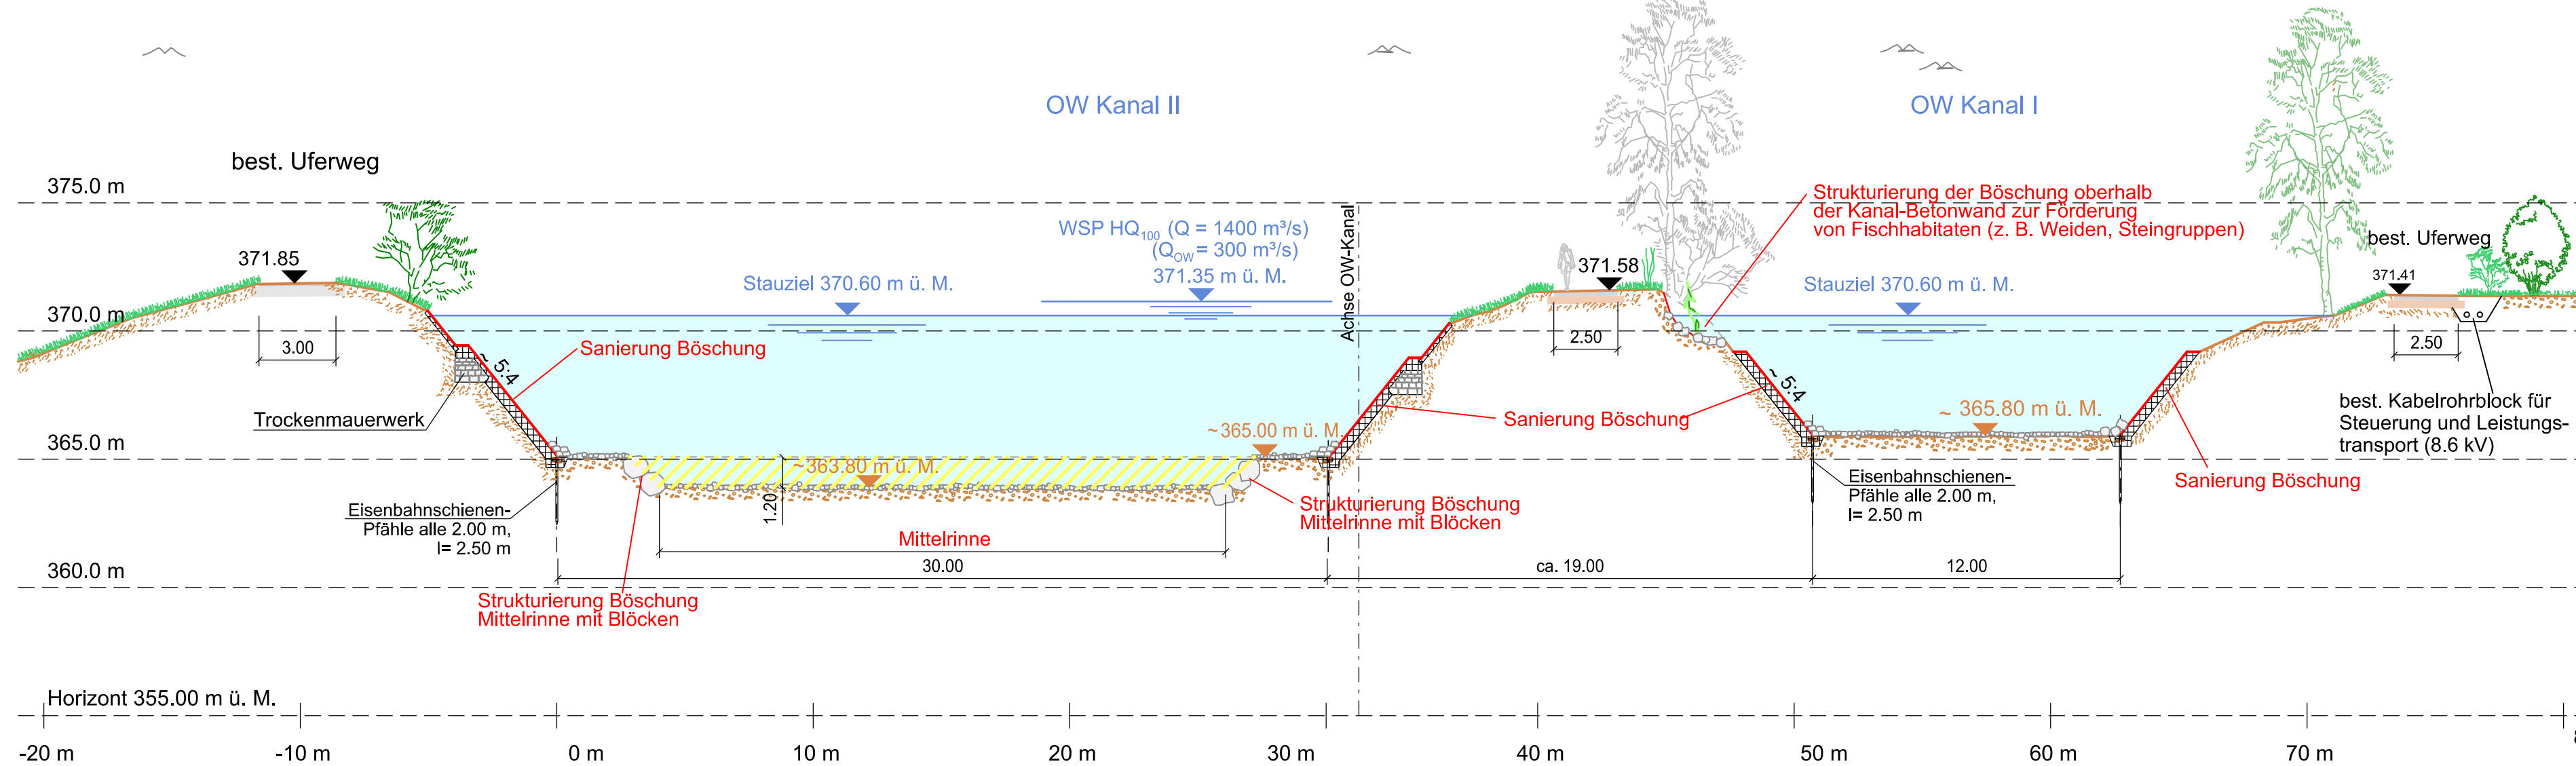


QP-Typ(III): 1.00 bei K2600 – K1000, V1.03 und 3.03 sowie V2.01 bei K1600 – K1000 (Projekt 2021)

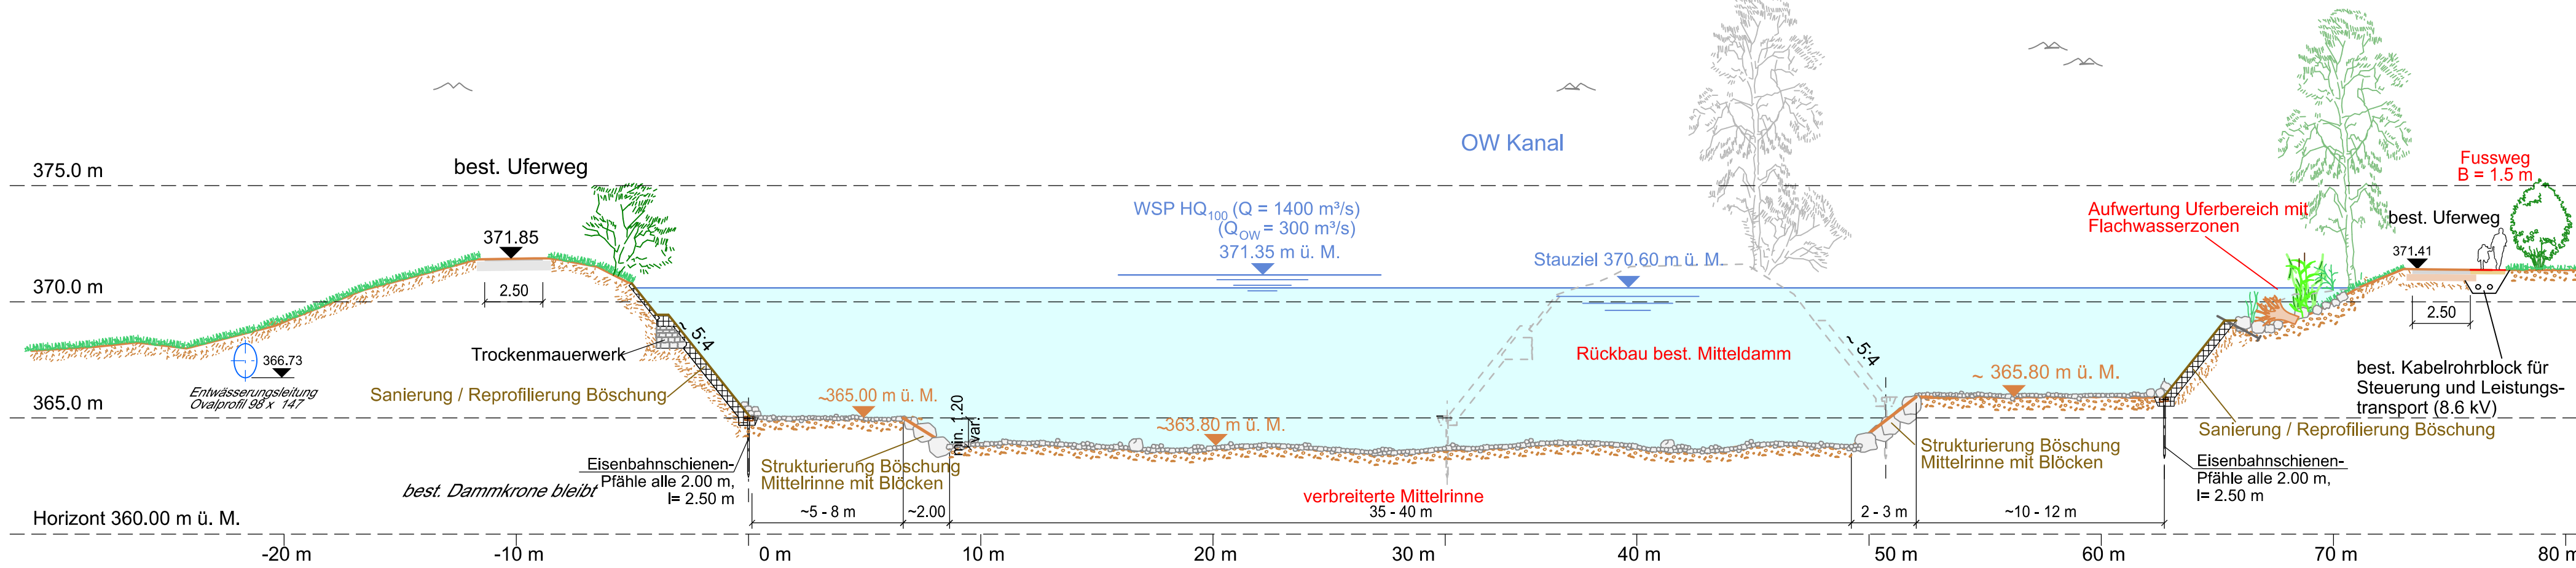


QP-Typ (IV): bei allen Varianten 1.01 bis 3.04, K1000 - K500 (Projekt 2021)

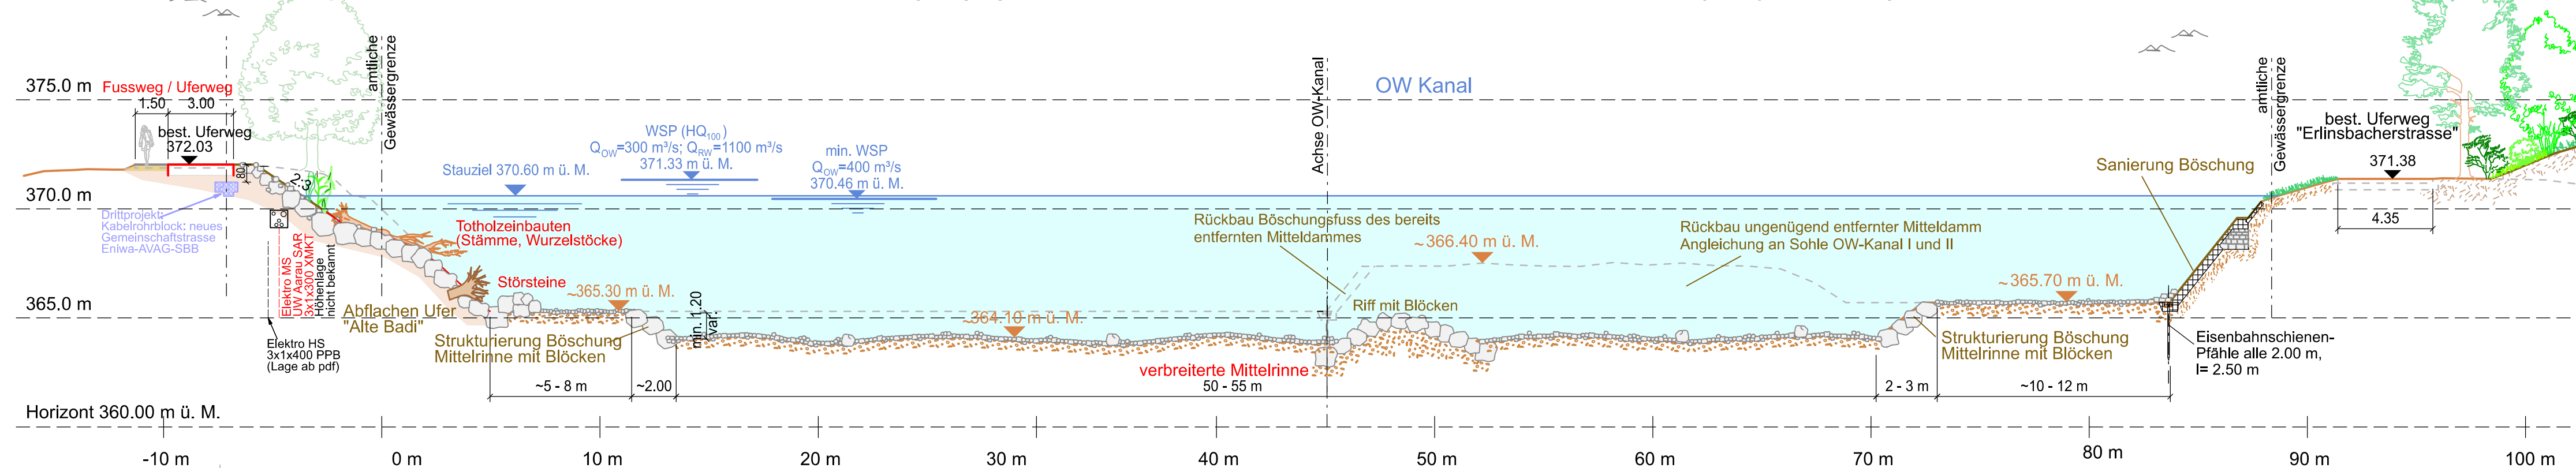


QP-Typ (V): V.2.00 und V2.01 bei K2600 – K1600 (Projekt 2025, neu)

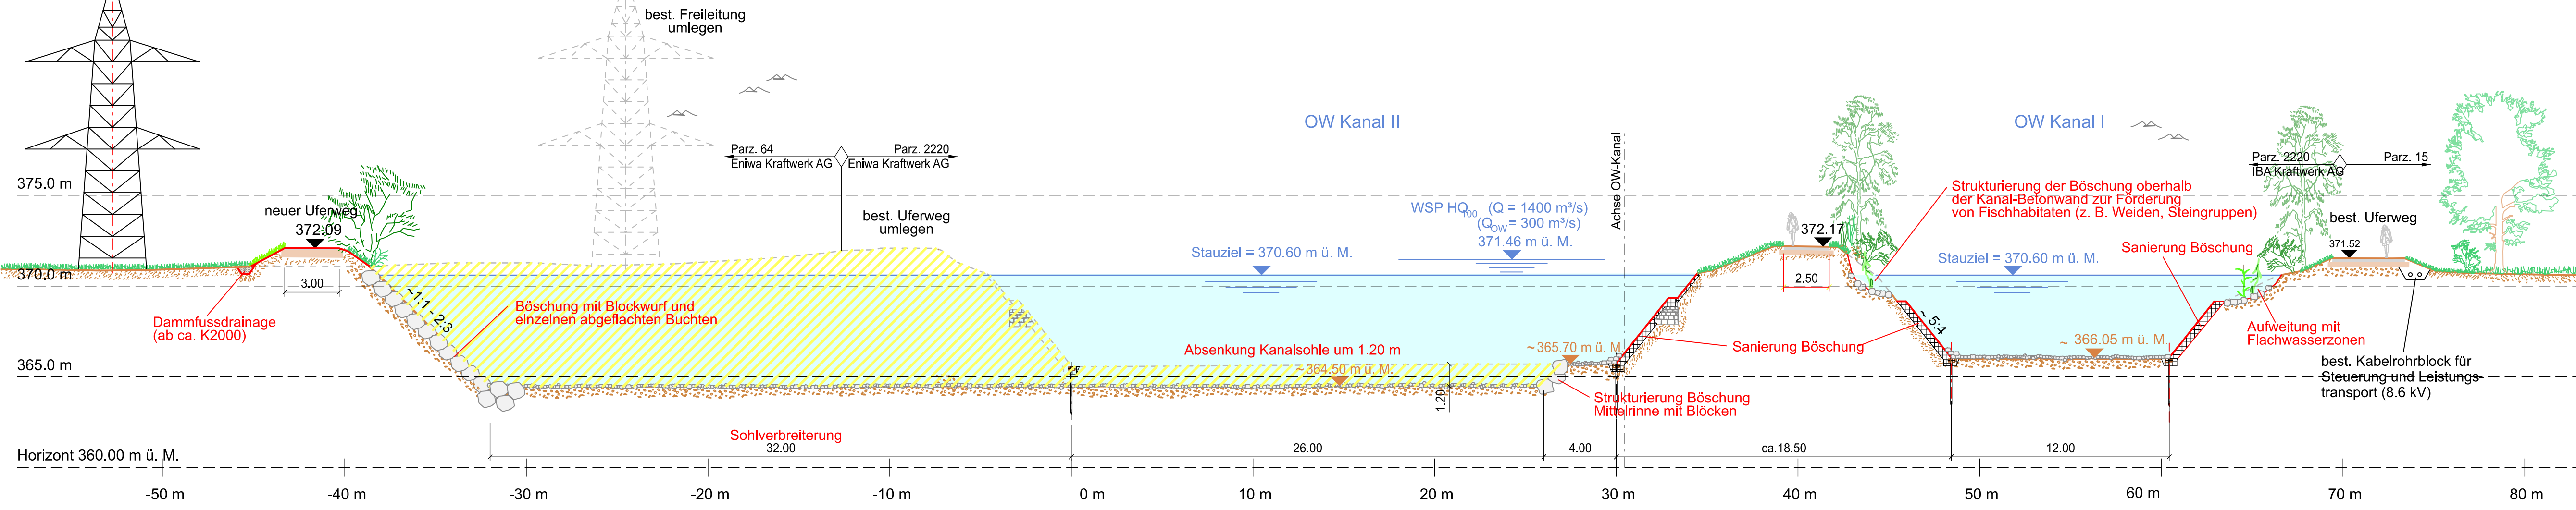

— bewilligtes Projekt gemäss Auflage 2013
— neue und geänderte Massnahmen.
Inhalte des optimierten Projektes 2021
Aufwertung Uferbereiche: siehe Normalprofile von Sigmaphan

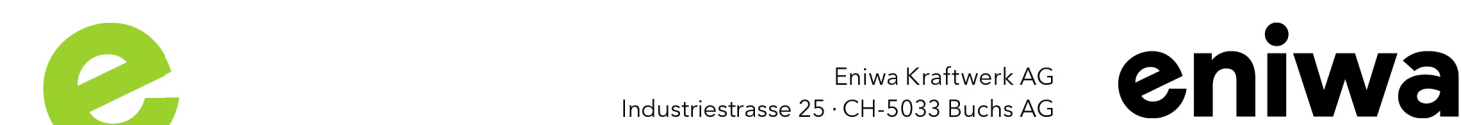

Erneuerung Kraftwerk Aarau

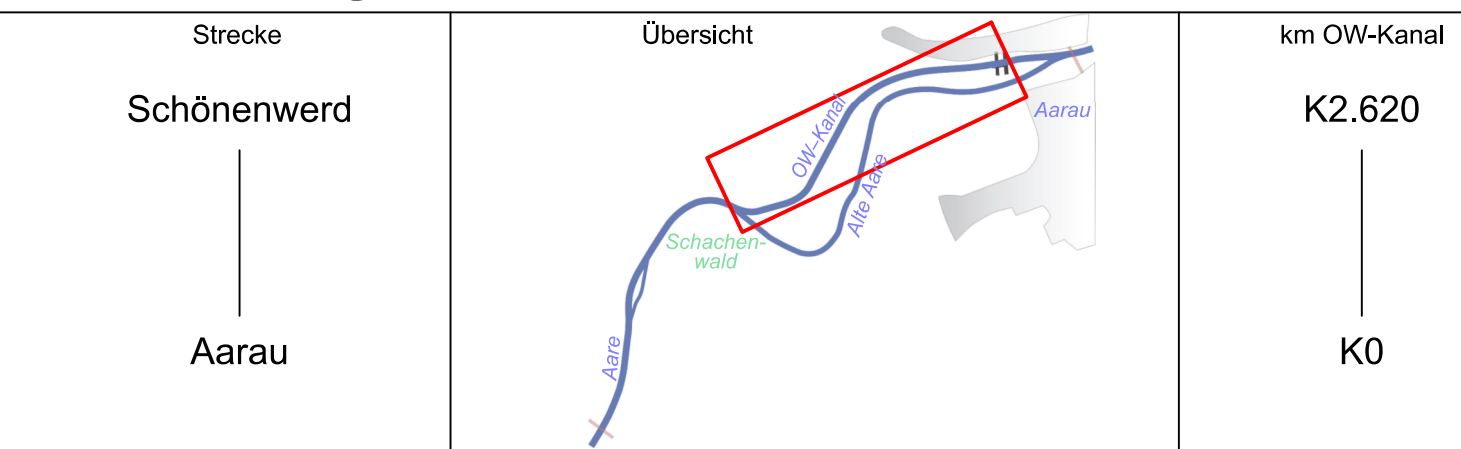

Grundlagen für die Interessenabwägung Kraftwerksvarianten

Ergänzungen vom 15. Juni 2026
zum Gesuch vom 6. April 2021

Kanalverbreiterung gegen Norden

Zur Orientierung

Querprofile 1 : 200

Bauherrschaft: Eniwa Kraftwerk AG
Industriestrasse 25
CH-5033 Buchs AG

Projektverfasser: IG KW Aarau
c/o ILB Engineering AG
Belpstrasse 48, Postfach
CH-3000 Bern 14