




Situation Stauwehr Schönenwerd
1:2000

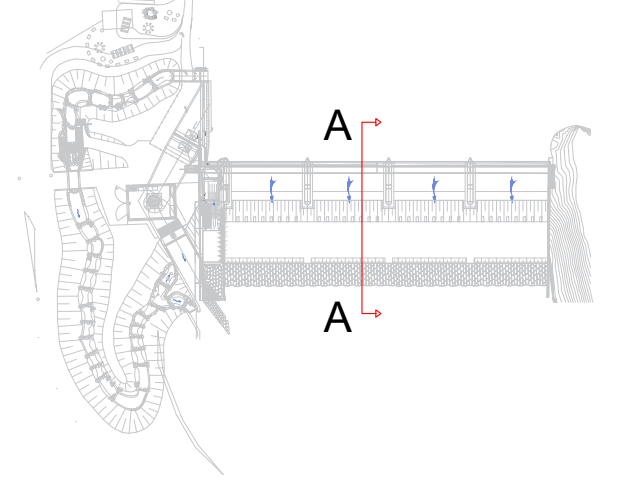

Schnitt A-A
1:100

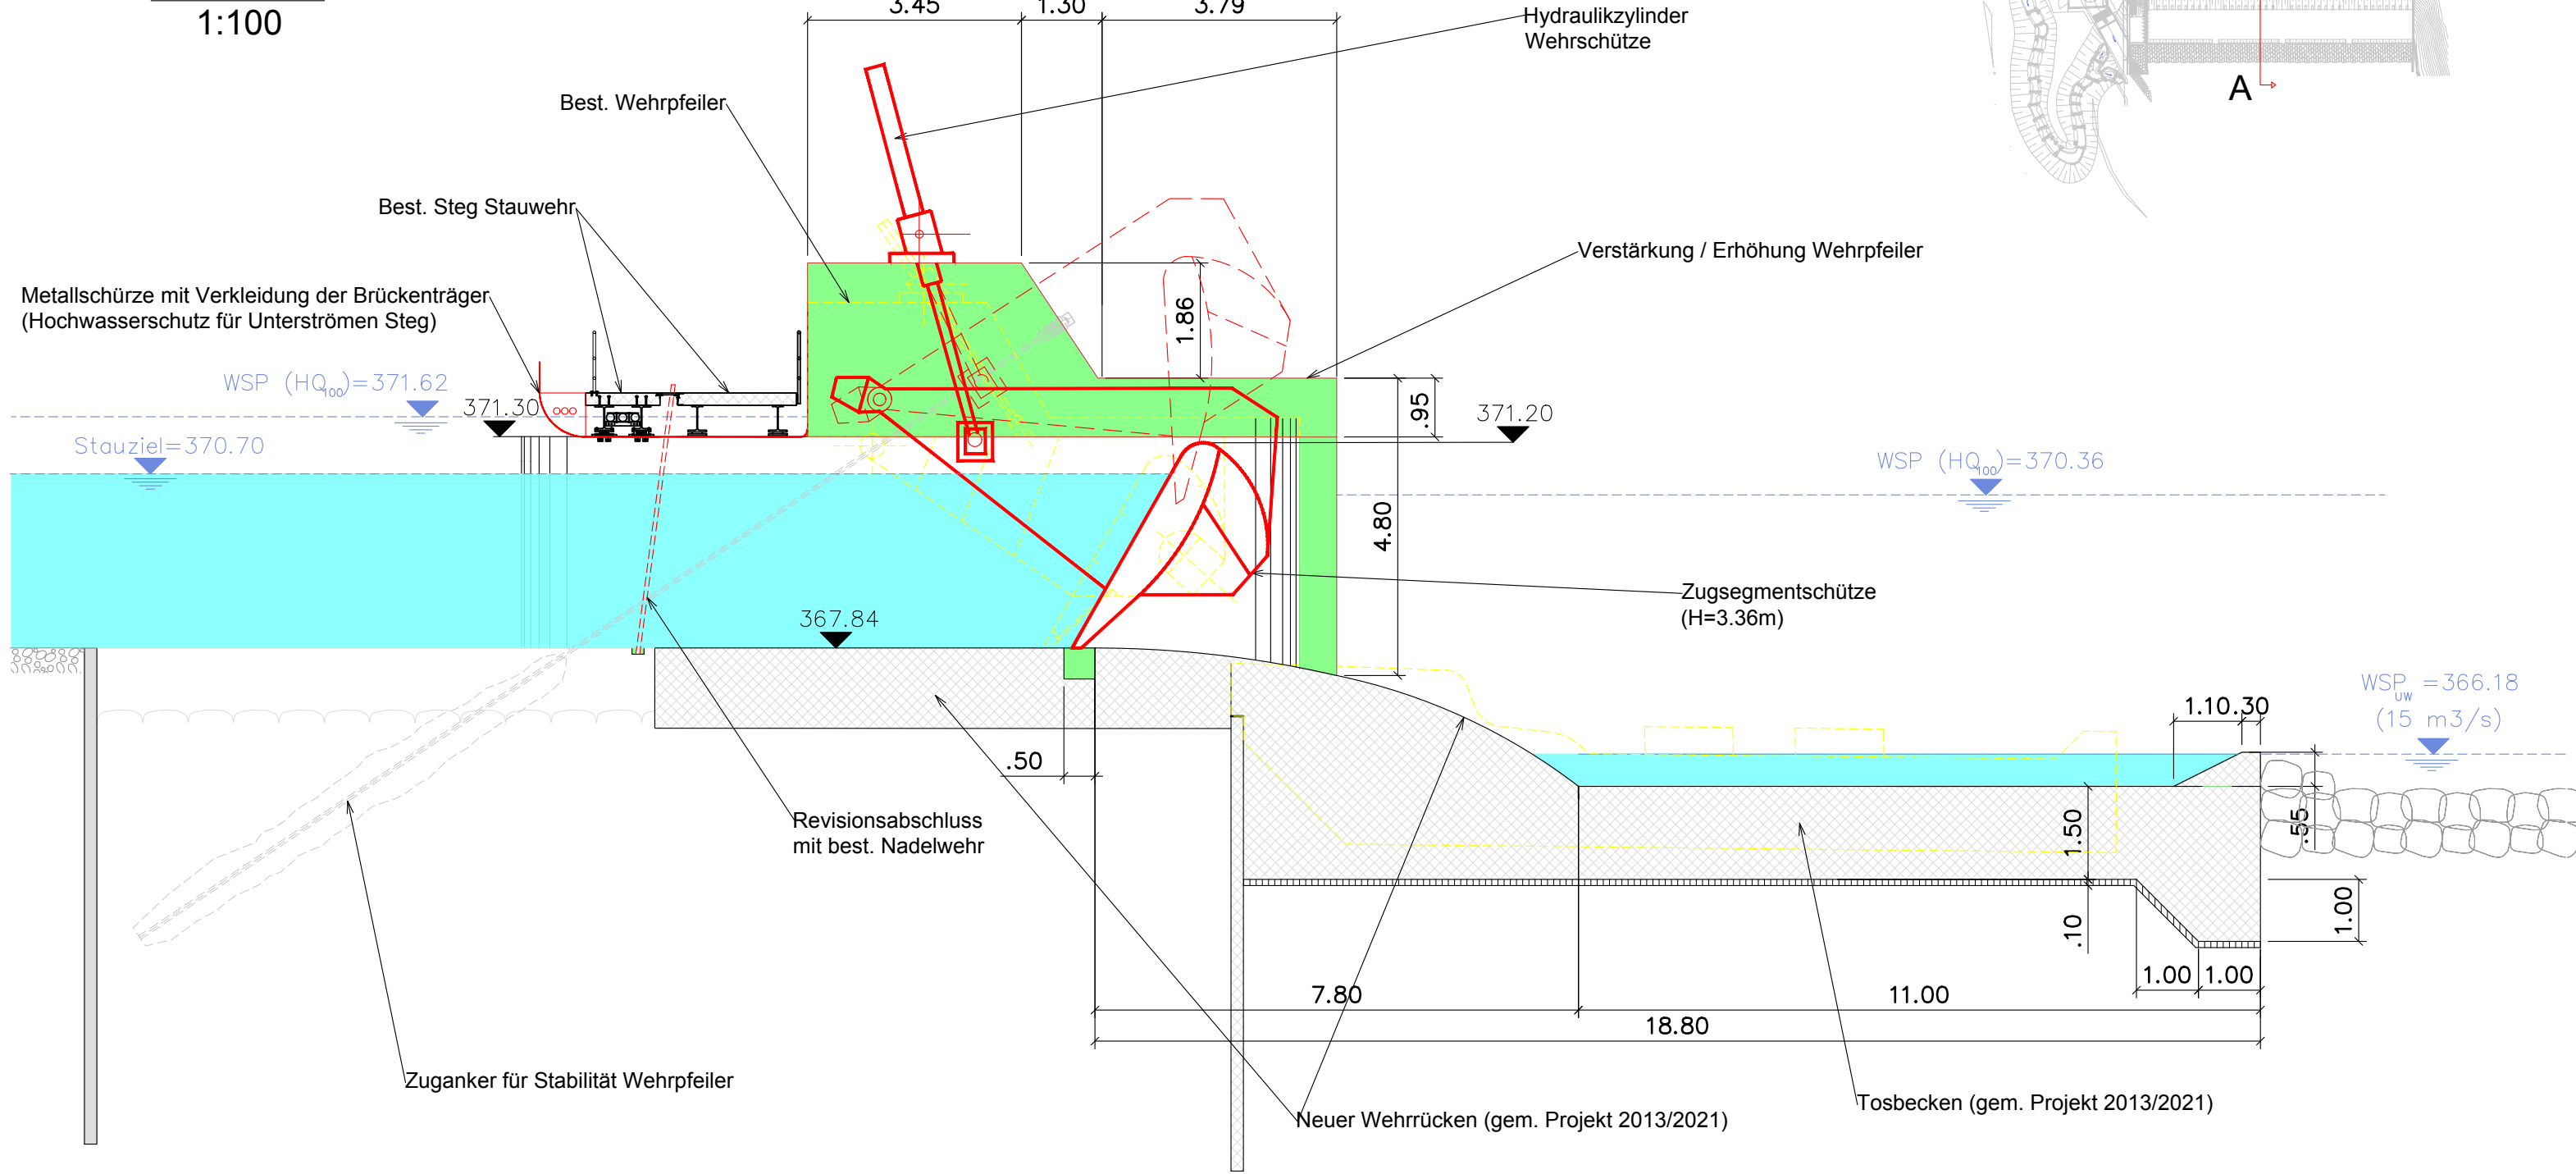

Schnitt A-A
1:100

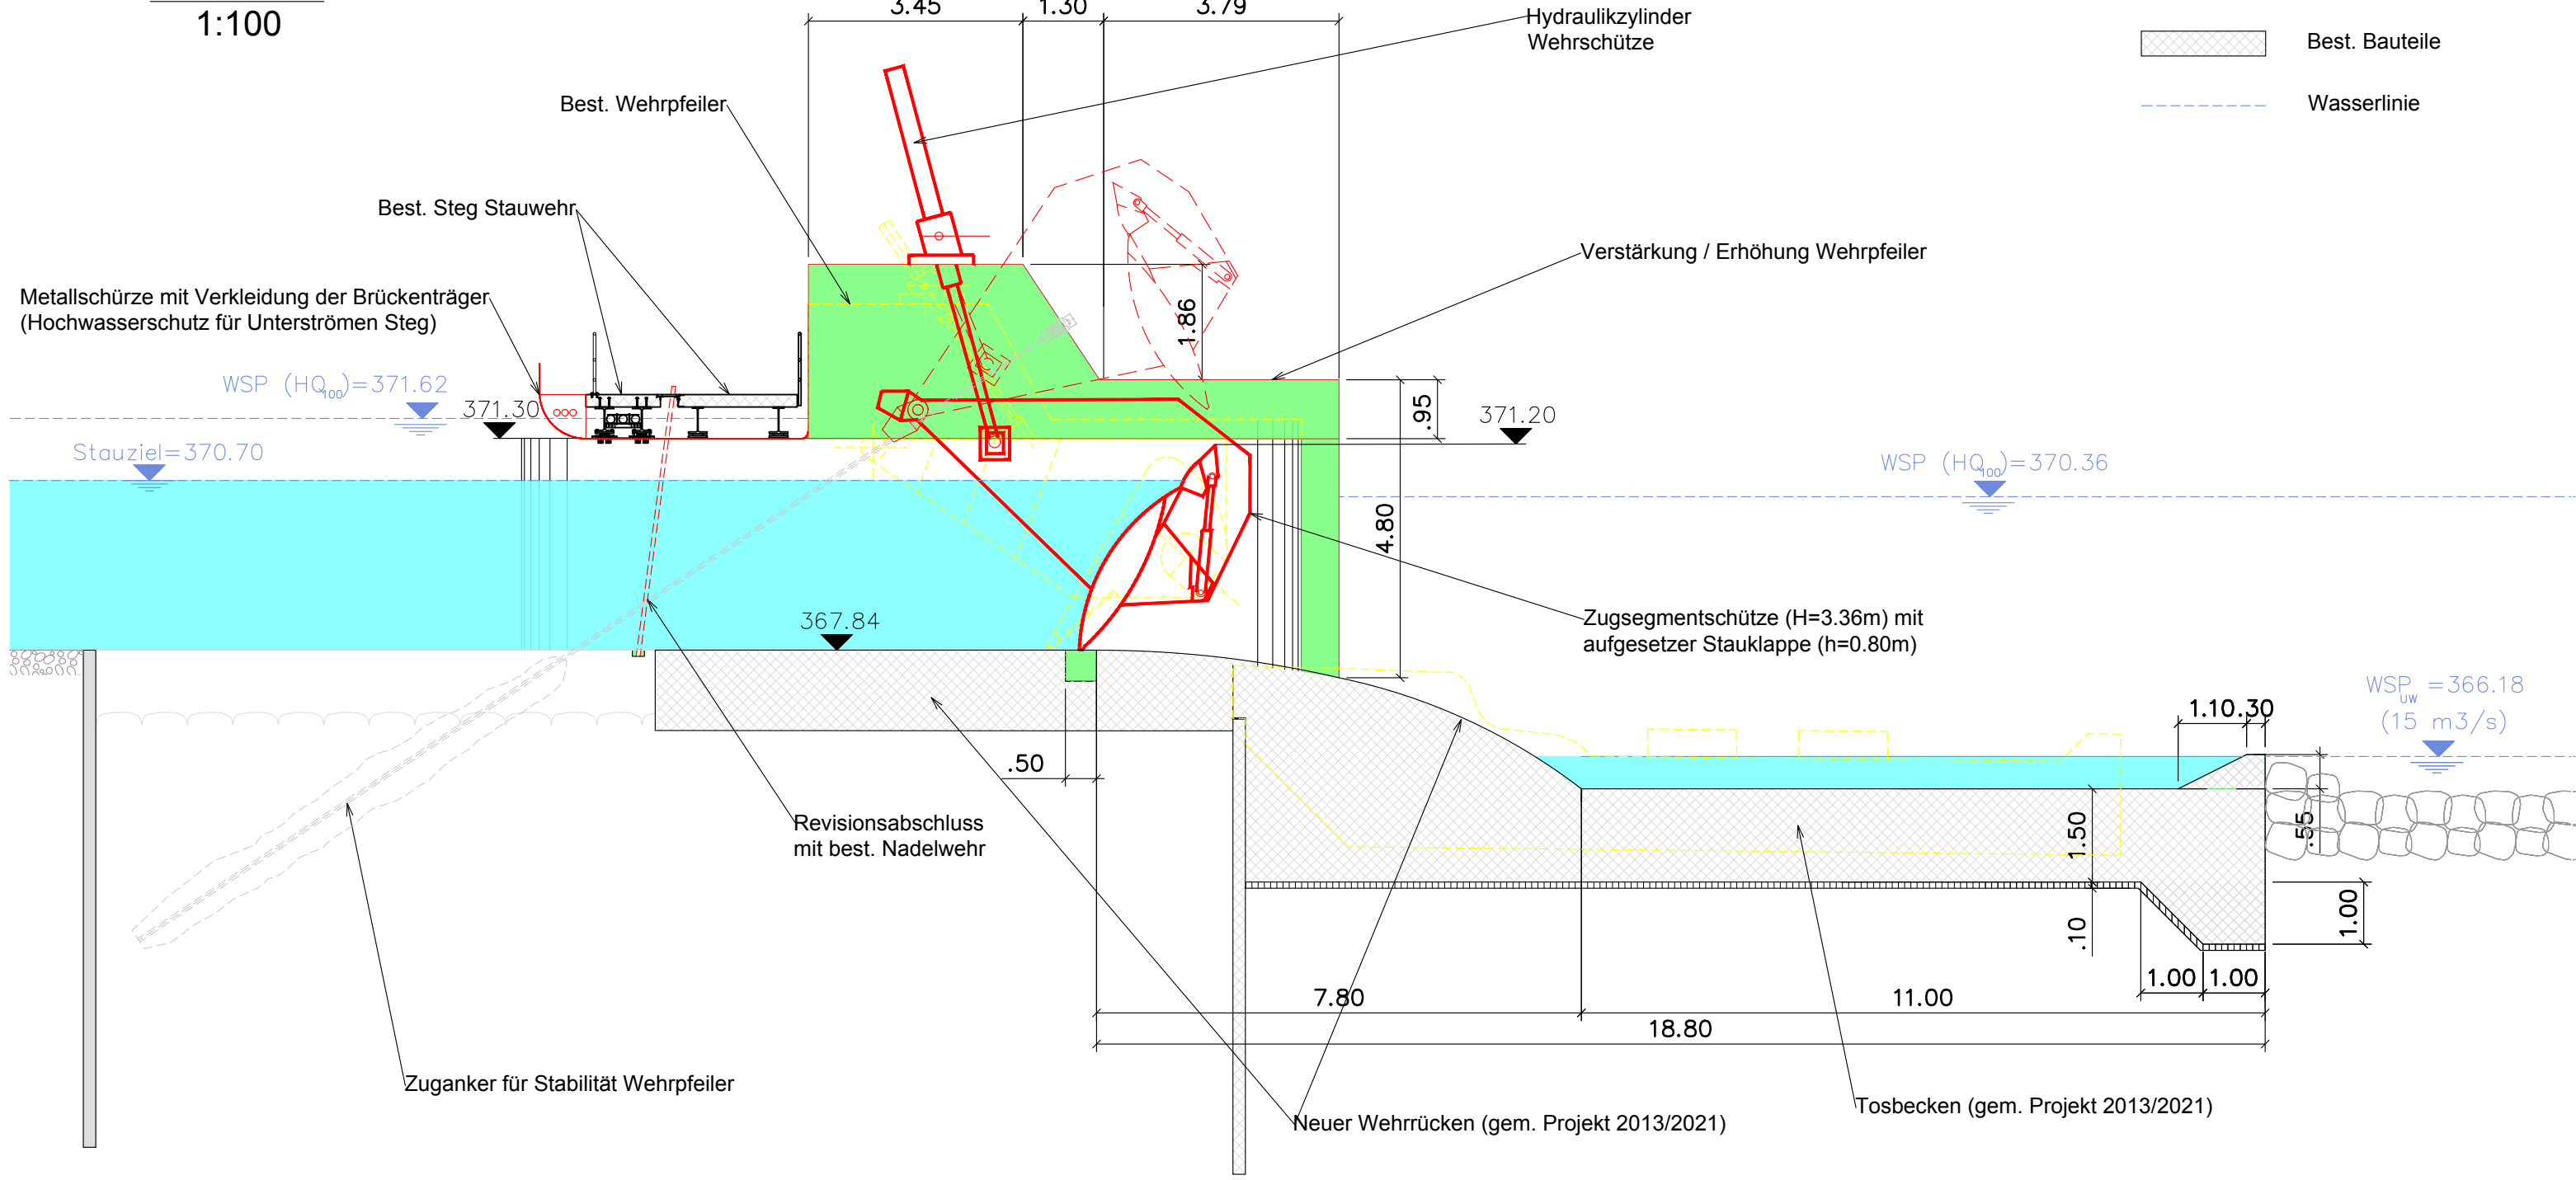

Legende

- Abbruch
- Neue Anlagenteile
- Neuer Betonbau
- Best. Bauteile
- Wasserlinie



Eniwa Kraftwerk AG
Industriestrasse 25 · CH-5033 Buchs AG

eniwa

Erneuerung Kraftwerk Aarau

Strecke	Übersicht	km OW-Kanal
Schönenwerd		K2.620

Grundlagen für die Interessenabwägung
Kraftwerksvarianten

Ergänzungen vom 15. Juni 2026
zum Gesuch vom 6. April 2021

Stauwehr Schönenwerd
Stauzielerhöhung mit Einbau
neuer Zugsegmentschützen

Varianten mit oder ohne Stauklappe

Zur Orientierung

Situation 1 : 2'000 / Schnitte 1 : 100

Bauherrschaft: **Eniwa Kraftwerk AG**
Industriestrasse 25
CH-5033 Buchs AG

Projektverfasser: **IG KW Aarau**
c/o IUB Engineering AG
Belpstrasse 48, Postfach
CH-3000 Bern 14