

# Kantonaler Teilzonenplan

## Paketzentrum Härkingen

Masstab 1:1'000

Auflageexemplar

Öffentliche Auflage vom 20. Februar 2026 bis 23. März 2026

Genehmigt vom Regierungsrat mit RRB Nr. .... am .....

Der Staatschreiber:

Publikation im Amtsblatt am .....

Index	Datum	Änderungen	gez.	gepr.	gen.
01	19.01.2026	Auflage, verabschiedet durch Lenkungsausschuss	mwy	rwi	rr

www.bsb-partner.ch

Basel Tel. 061 264 19 20  
 Bern Tel. 061 261 00 13  
 Biberist Tel. 032 671 22 22  
 Burgdorf Tel. 034 420 16 20

Grenchen Tel. 032 654 59 30  
 Langnau i.E. Tel. 034 420 16 20  
**Oensingen Tel. 062 388 38 38**  
 Solothurn Tel. 032 671 22 22




### Genehmigungsinhalt

Lärmempfindlichkeitsstufen		
ES II	ES III	ES IV

**Bauzonen**  
 Zone für güterverkehrsintensive Anlage «Paketzentrum Härkingen» (§ 68 Abs. 1 lit. a PBG)

**Überlagernde Festlegungen**  
 Aufhebung rechtsgültiger Gestaltungsplan (RRB Nr. 1997/1032)  
 Gebiet mit Gestaltungsplanpflicht

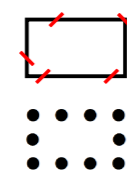

### Orientierungsinhalt


Lärmempfindlichkeitsstufen		
ES II	ES III	ES IV

**Bauzonen**  
 Gewerbezone Russmatten GR  
 Industriezone (generelle Gestaltungsplanpflicht) I

**Überlagernde Festlegungen**  
 Gebiet mit rechtsgültigem Gestaltungsplan




Drittprojekt  
 Hecke und Uferbestockung (auf der Grundlage der amtlichen Vermessung angepasst)

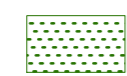

Wald (gemäss AWJF)



Gemeindegrenze

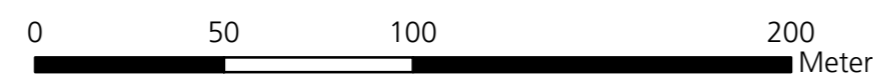

### Bauzonenplan rechtsgültig

RRB Nr. 2010/412 vom 08.03.2010


orientierend



### Bauzonenplan Änderung

RRB Nr. vom

### Genehmigungsinhalt

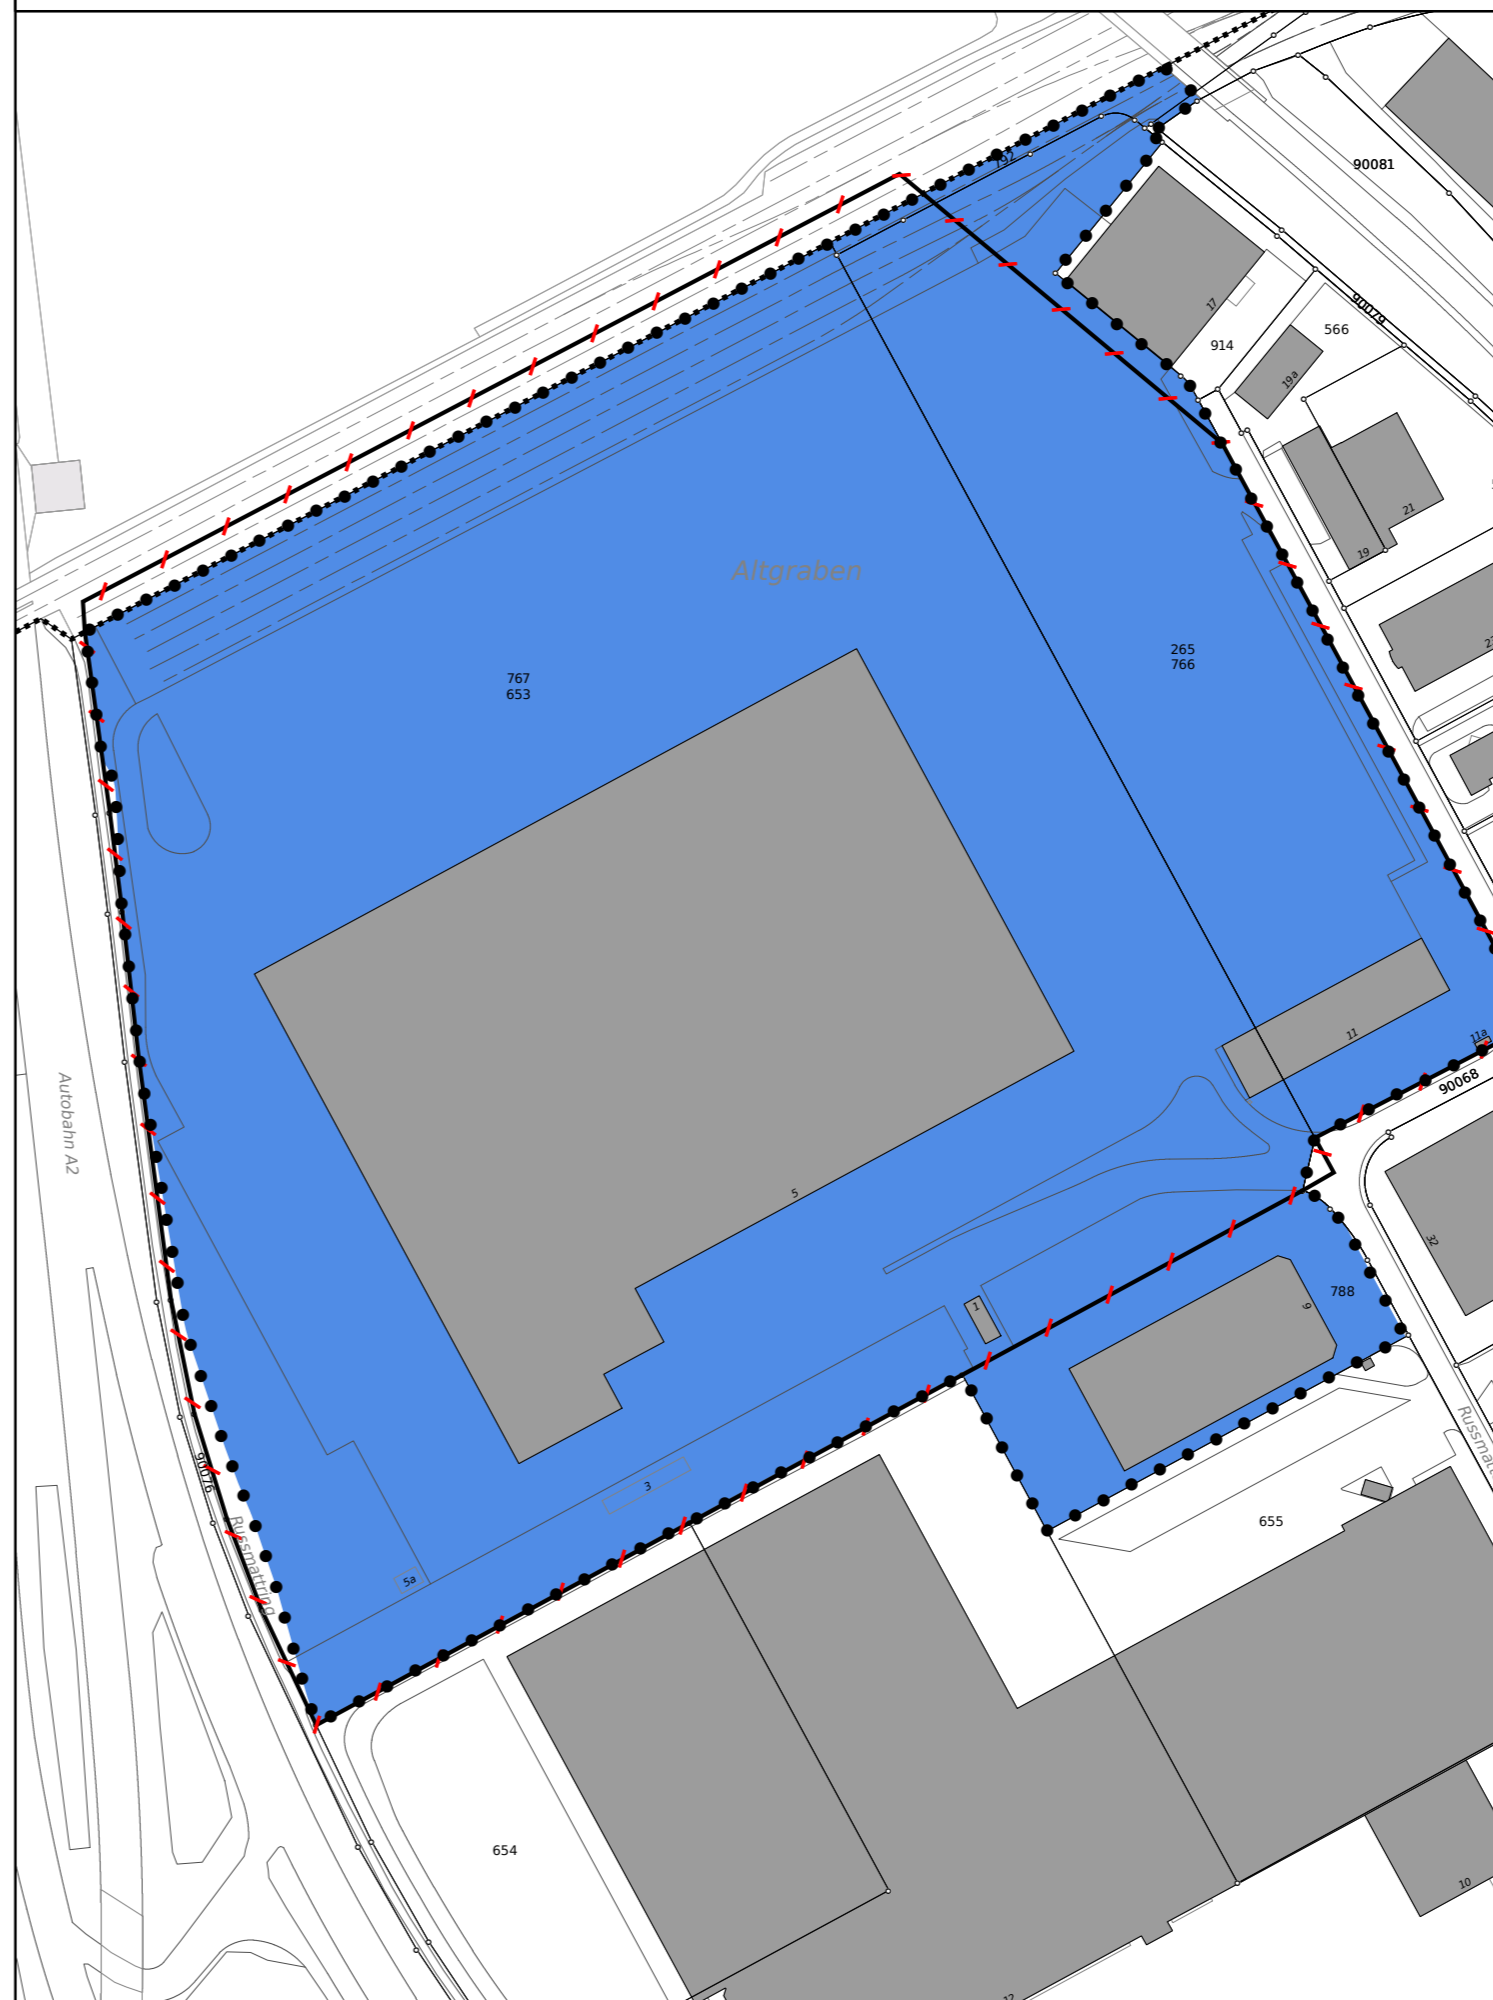

### Bauzonenplan neu

RRB Nr. 2010/412 vom 08.03.2010 und RRB Nr. vom

orientierend

