

Beispielbilder des Endzustandes von vergleichbaren Fließgewässern



Limpachkanal



Biberenbach



Gretzenbach




Revitalisierung nach einem Jahr

KW Gösgen - Umsetzung Ersatz- und Ausgleichsmassnahmen

MZ6 - Revitalisierung Stegbach

Auflageprojekt

Gesamtübersicht 1:2500

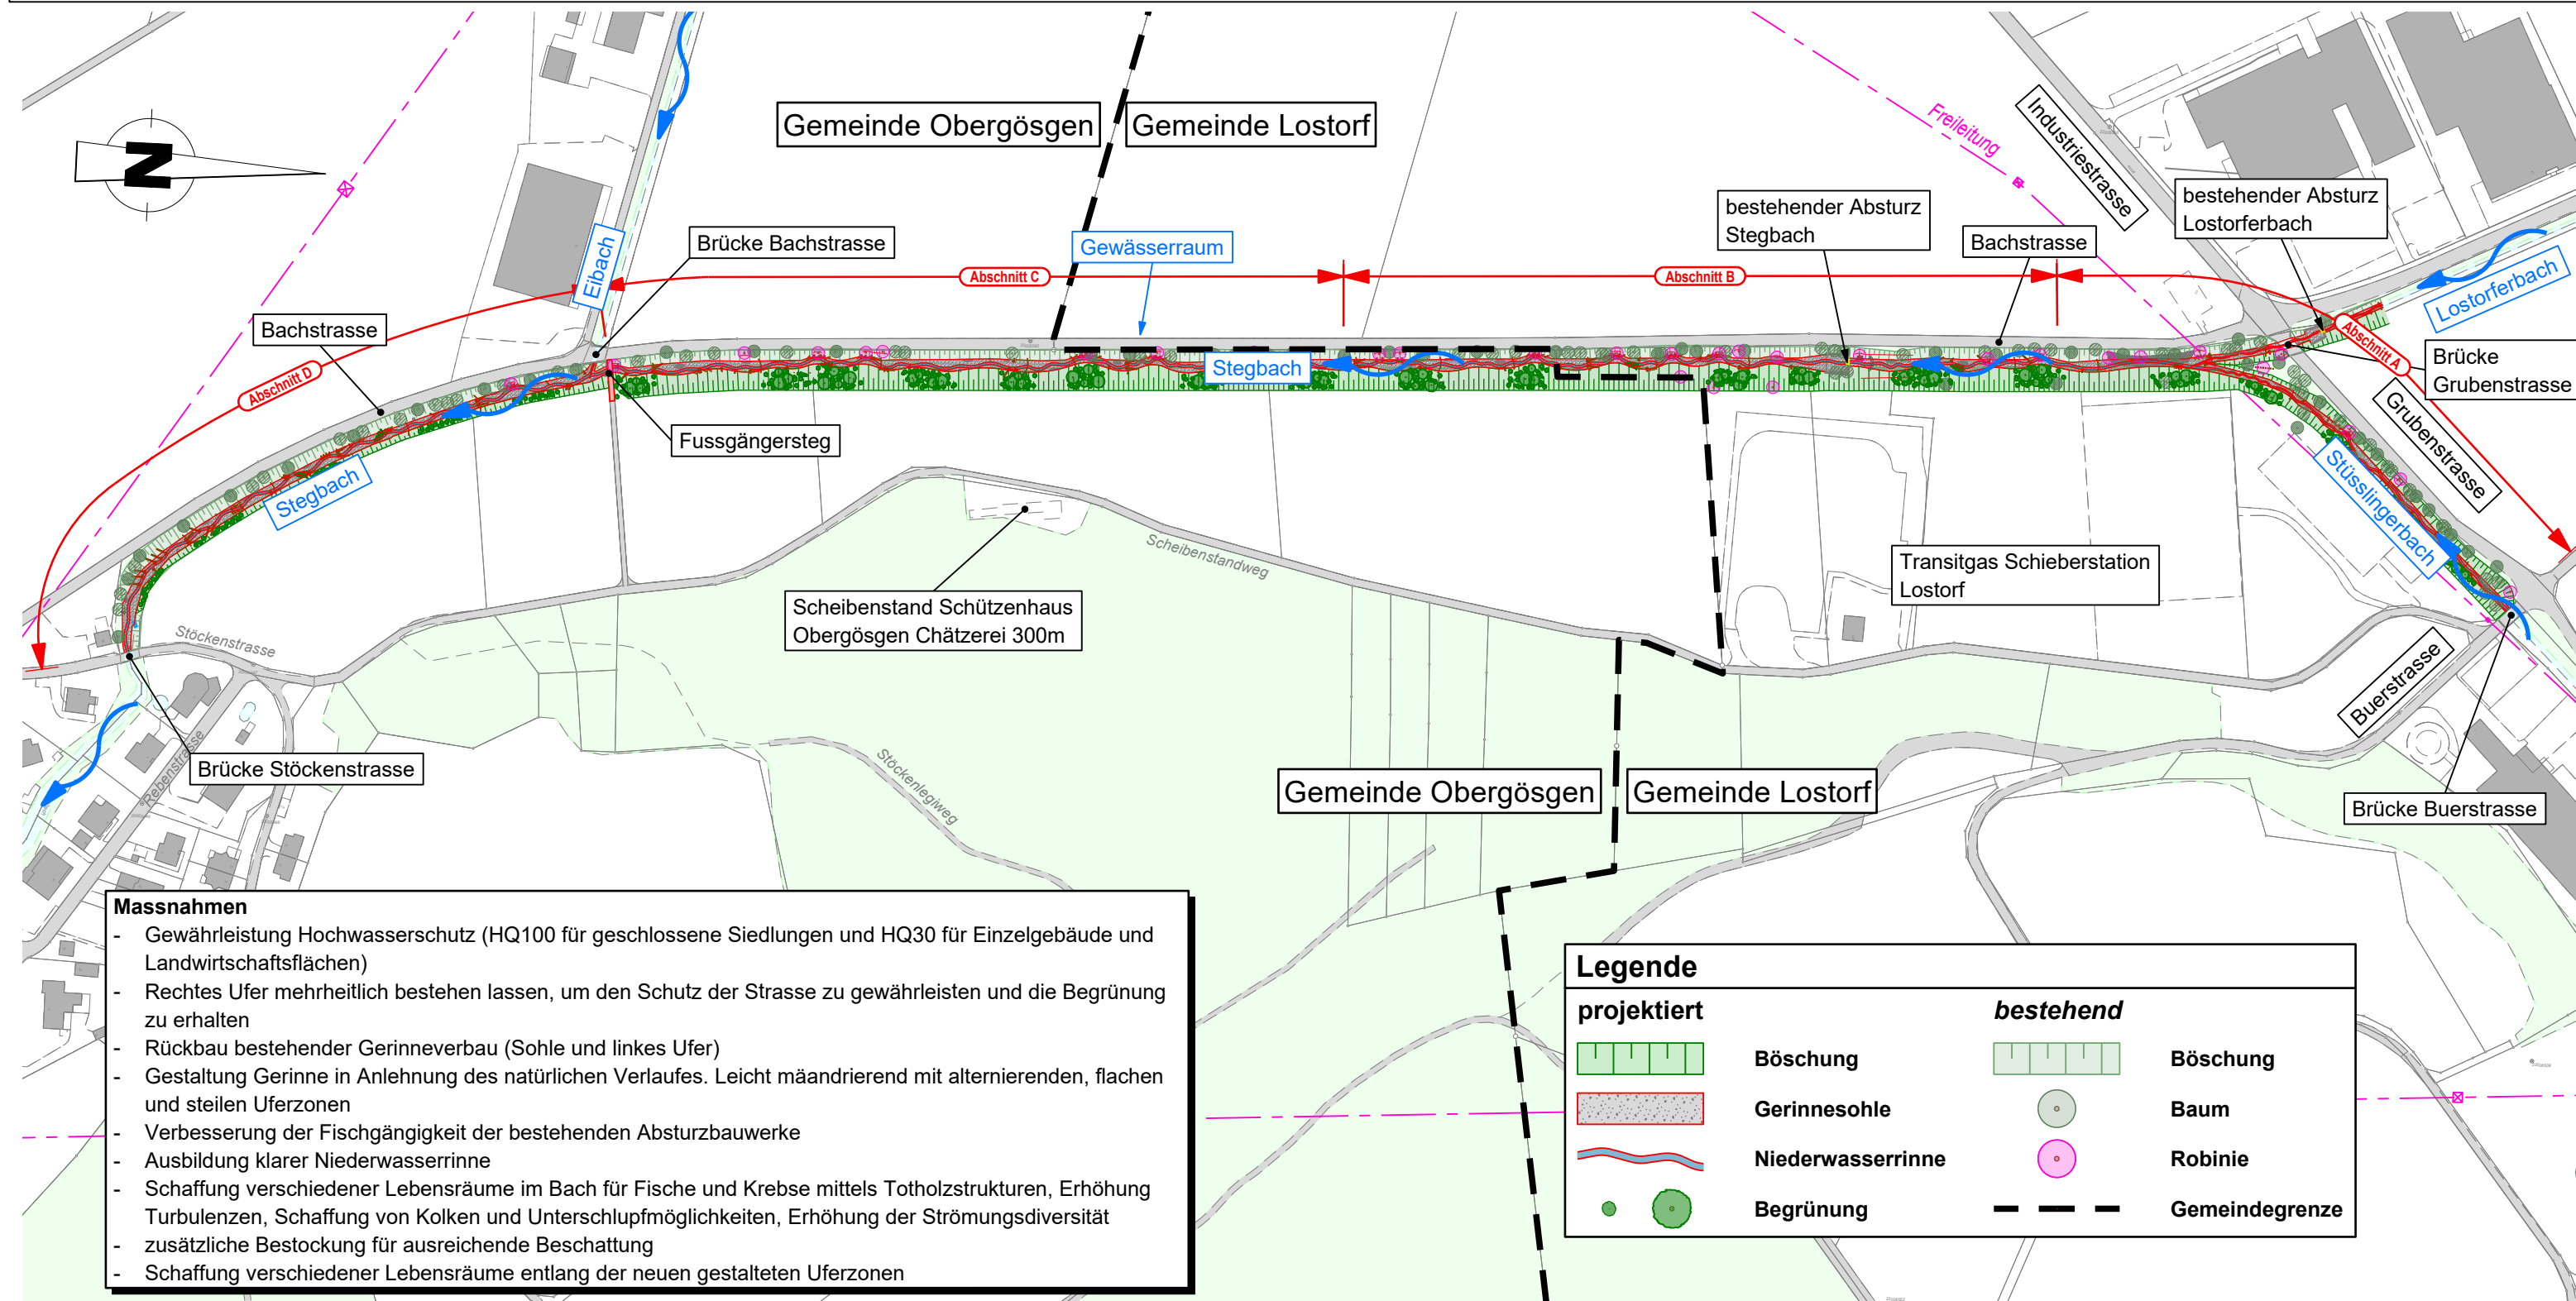

- Massnahmen**
- Gewährleistung Hochwasserschutz (HQ100 für geschlossene Siedlungen und HQ30 für Einzelgebäude und Landwirtschaftsflächen)
  - Rechtes Ufer mehrheitlich bestehen lassen, um den Schutz der Strasse zu gewährleisten und die Begrünung zu erhalten
  - Rückbau bestehender Gerinneverbau (Sohle und linkes Ufer)
  - Gestaltung Gerinne in Anlehnung des natürlichen Verlaufes. Leicht mäandrierend mit alternierenden, flachen und steilen Uferzonen
  - Verbesserung der Fischgängigkeit der bestehenden Absturzbauwerke
  - Ausbildung klarer Niederwasserrinne
  - Schaffung verschiedener Lebensräume im Bach für Fische und Krebse mittels Totholzstrukturen, Erhöhung Turbulenzen, Schaffung von Kolken und Unterschlupfmöglichkeiten, Erhöhung der Strömungsdiversität
  - zusätzliche Bestockung für ausreichende Beschattung
  - Schaffung verschiedener Lebensräume entlang der neuen gestalteten Uferzonen

Legende	
projektiert	bestehend
Böschung	Böschung
Gerinnesohle	Baum
Niederwasserrinne	Robinie
Begrünung	Gemeindegrenze

Plan Nr.	201	Mst.	1:2500
Auftragsnr.	83.1610	Index	Planänderung
Erstellt	24.02.2026		Beschrieb
Gez. / Kon.	Tri/Abe / Ex		
Format	297 / 630		