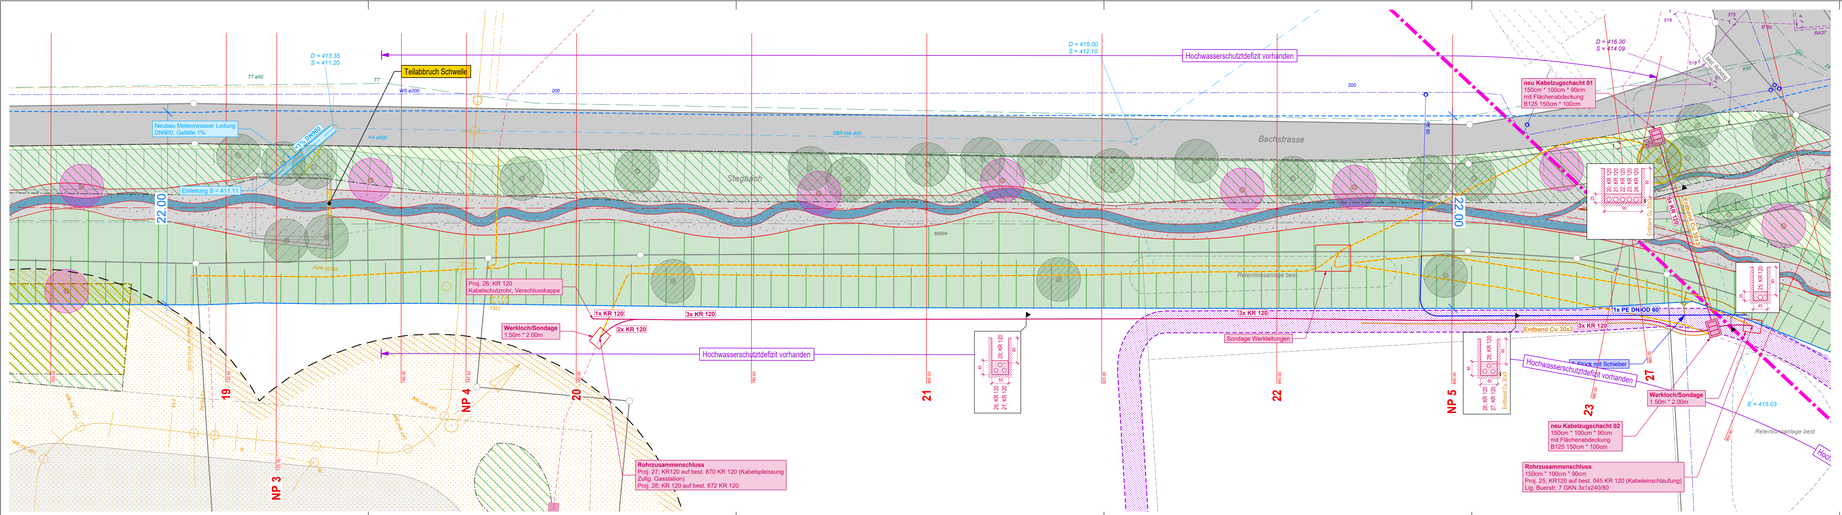
Teilabbruch Schwelle
D = 413.35
S = 411.20
D = 415.00
S = 412.10
Hochwasserschutzdefizit vorhanden
D = 416.30
S = 414.00
neu Kabelzugschacht 01
150cm * 100cm * 90cm
mit Flächenabdeckung
B125 150cm * 100cm
Neubau Meteorwasser Leitung
DN900, Gefälle 1%
Ersatzbau
Ersatzbau S = 411.11
Bachstrasse
Stegbach
Proj. 26: KR 120
Kabelschutzrohr, Verschlusskappe
1x KR 120
3x KR 120
2x KR 120
Werkloch/Sondage
1.50m * 2.00m
Hochwasserschutzdefizit vorhanden
Sondage Werkleitungen
Rohrzusammenschluss
Proj. 27: KR120 auf best. 870 KR 120 (Kabelspleissung
Zulig. Gasstation)
Proj. 28: KR 120 auf best. 872 KR 120
NP 3
NP 4
NP 5
19
20
21
22
23
27
22.00
Rotenbodsammlage best.
Rotenbodsammlage best.
Einlauf Q 300
Einlauf Q 300
Einlauf Q 300