Legende Wasserbau

projektiert		bestehend	
	Sohle		Sohle
	OK Böschung rechts		OK Böschung rechts
	OK Böschung links		OK Böschung links
	Wasserspiegel HQ30		OK Gelände Schlaufenstation
	Wasserspiegel HQ30 + Freibord		
	Wasserspiegel HQ100		
	Wasserspiegel HQ100 + Freibord		

B+S AG
INGENIEURE UND PLANER

ALPIQ Alpiq Hydro Aare AG

KW Gösgen - Umsetzung Ersatz- und Ausgleichsmassnahmen

MZ6 - Revitalisierung Stegbach

Auflageprojekt

Längenprofil Stegbach 1:500/100

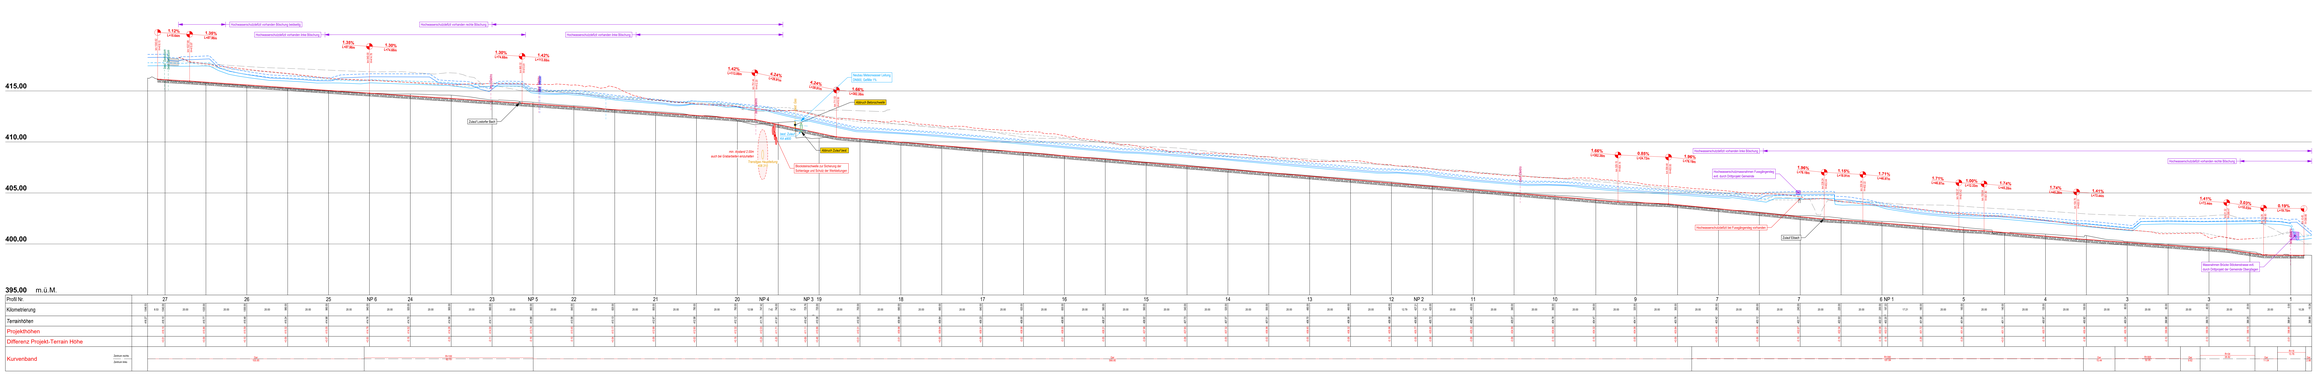

Plan Nr. 241 | Mst. 1:500/100

Auflagen:	83 1010	Index	Änderungen	Beschrieb
Erstell:	24.02.2026	A		
Gez. / Kontr.:	Tönlea / Ex	B		
Format:	ABD 23/20	C		
		D		

B+S AG : Industriestrasse 6 | CH-6005 Luzern | +41 41 368 07 77 | www.bs-ing.ch