

KW Gösgen - Umsetzung Ersatz- und Ausgleichsmassnahmen

MZ6 - Revitalisierung Stegbach


Auflageprojekt

Längenprofil Lostorferbach 1:500/100

Plan Nr.	242	Mst.	1:500/100
Auftragsnr.	83.1610	Index	Planänderung
Erstellt	24.02.2026		Beschrieb
Gez. / Kon.	Tri/Abe / Ex		
Format	297 / 630		

Legende Wasserbau

projektiert		bestehend	
—	Sohle	—	Sohle
- - -	OK Böschung rechts	- - -	OK Böschung rechts
- - -	OK Böschung links	- - -	OK Böschung links
—	Wasserspiegel HQ30		
- - -	Wasserspiegel HQ30 + Freibord		
—	Wasserspiegel HQ100		
- - -	Wasserspiegel HQ100 + Freibord		

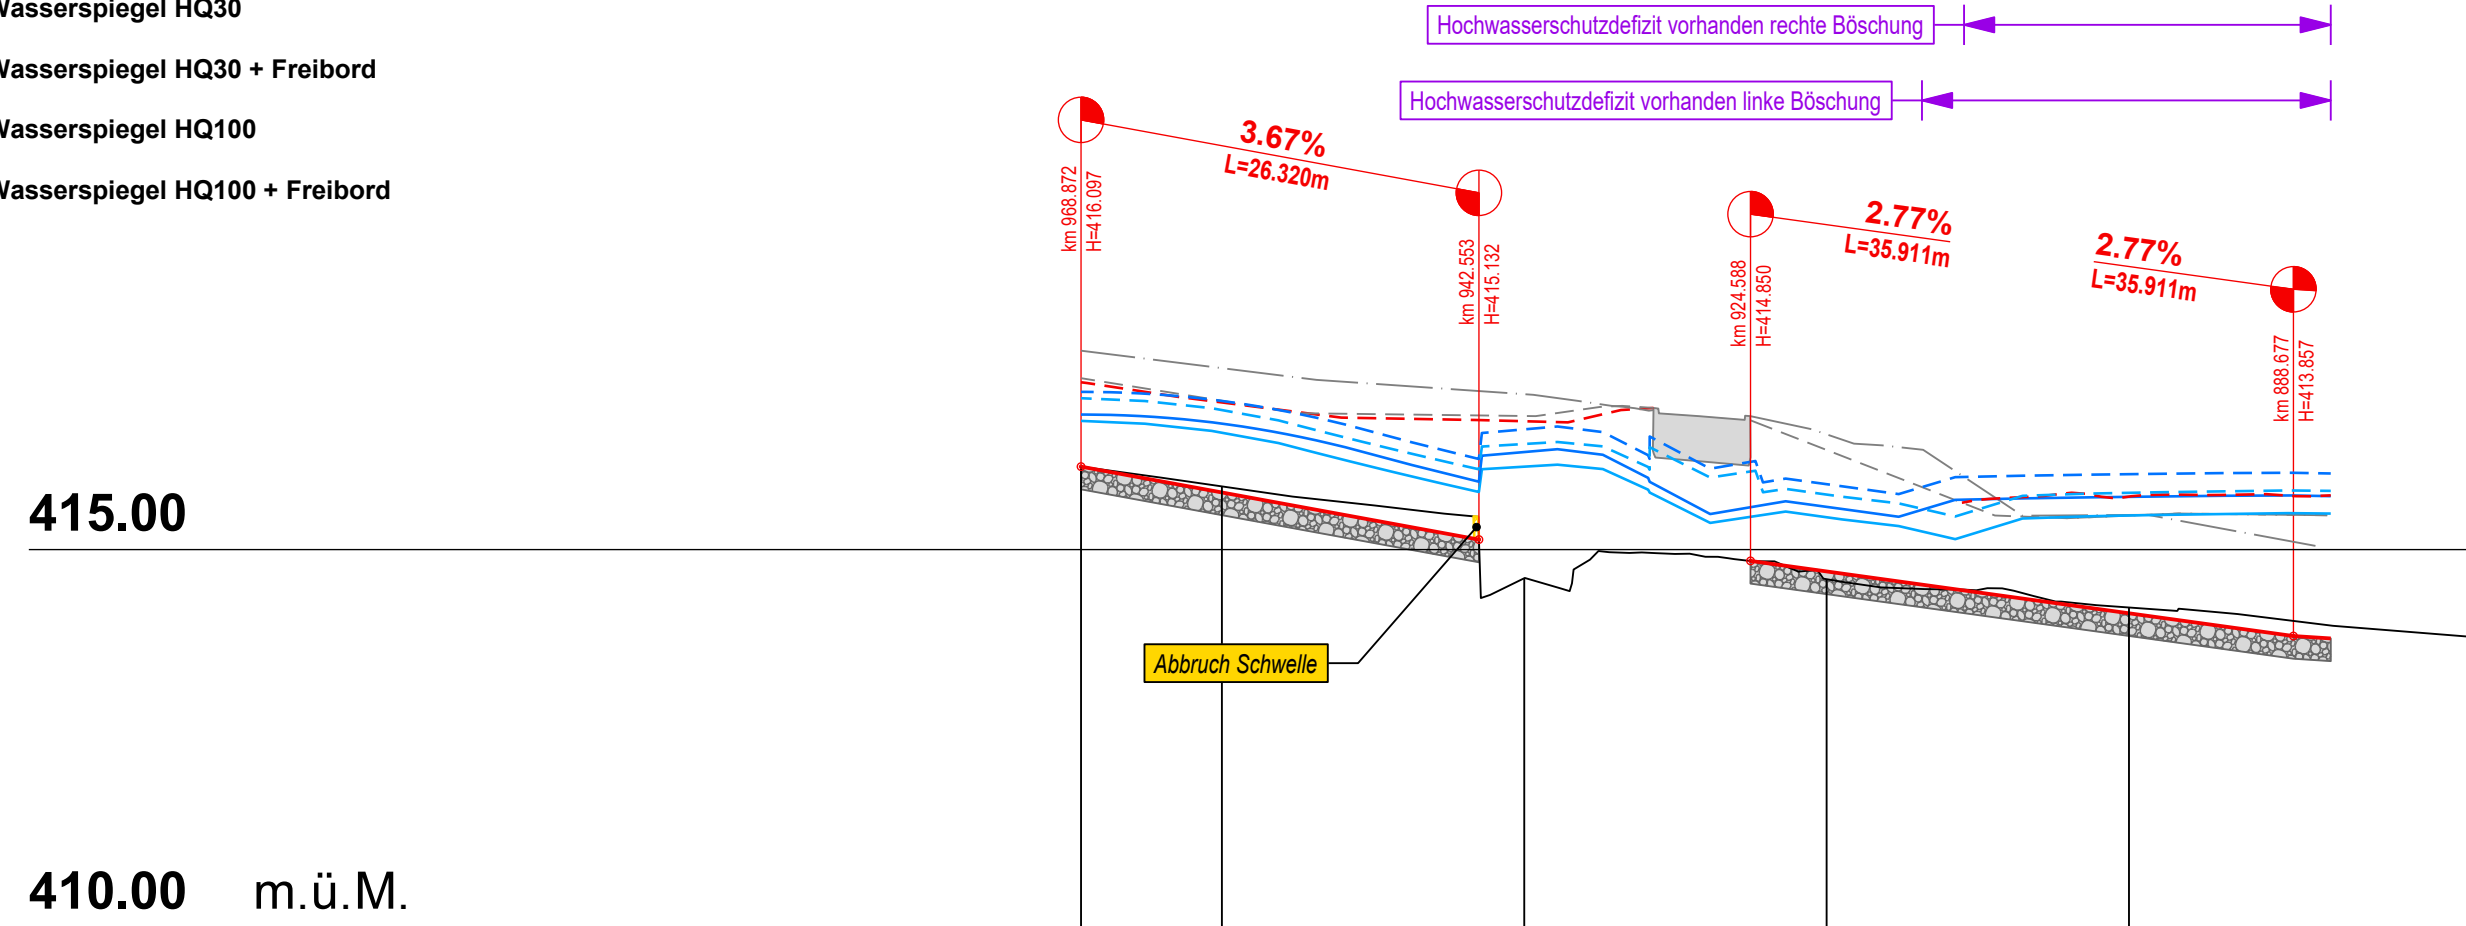

Profil Nr.	30		29		28		27	
Kilometrierung	949.32	940.00	920.00	900.00	880.00	857.64		
Terrainhöhen	416.10	415.84	414.62	414.61	414.23	413.85		
Projekthöhen	416.10	415.76	414.40	414.71	414.15	413.71		
Differenz Projekt-Terrain Höhe	-0.00	-0.08	-0.22	+0.10	-0.09	-0.14		
Kurvenband	Zentrum rechts		Zentrum links		Zentrum rechts		Zentrum links	
	Ger	26.06	Ger	5.37	Ger	4.23	R=150	Ger
			R=20	R=20				
			0.42	1.52				